



Bijlage 2:


Standaard kolk- en huisaansluiting

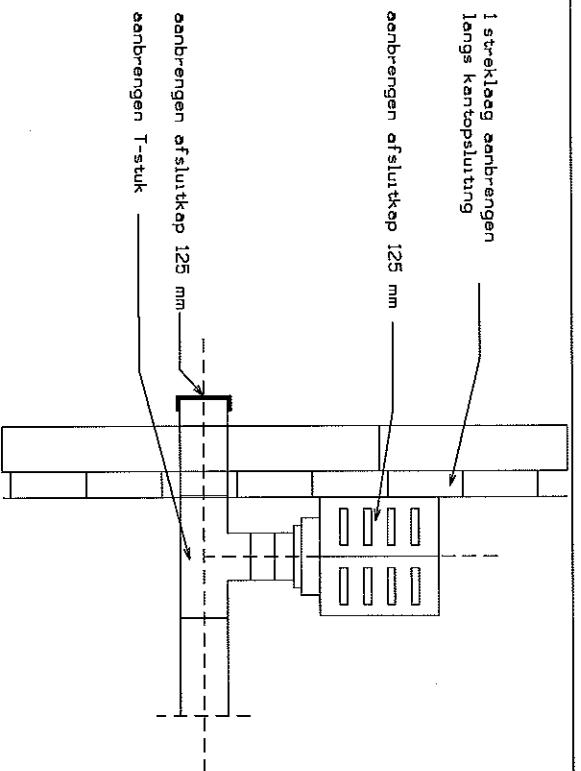


Bovenaanzicht kolkaansluiting

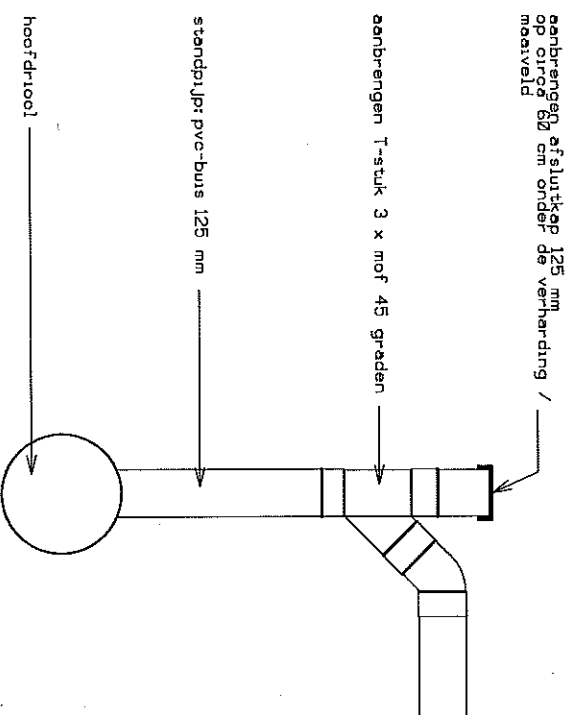

Aansluiting huisaansluiting op hoofdrisol

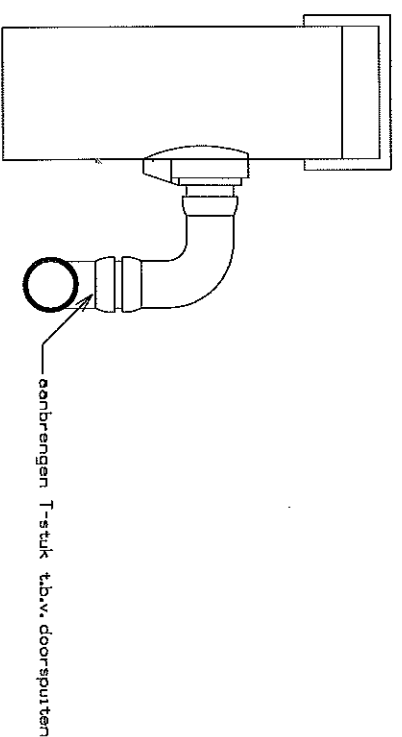

Zijaanzicht kolkaansluiting

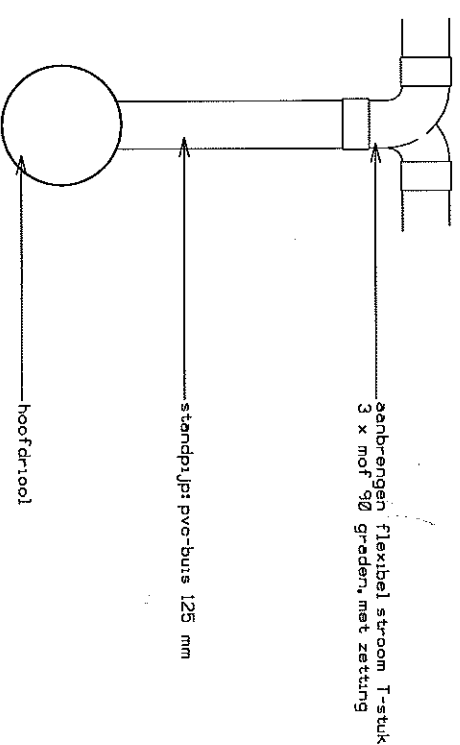

Aansluiting kolkaansluiting op hoofdrisol

4			
3			
2			
1			
Datum: 13-10-03			
Omschrijving:			



Project: Standaard rioolaansluit

School: N.v.t.

Datum: 13-10-03

Get.: E.V.

Details

Reg. nr.: N.v.t.

Formaat: A4

Best.nr.: Alle

Bladz. 1-1