


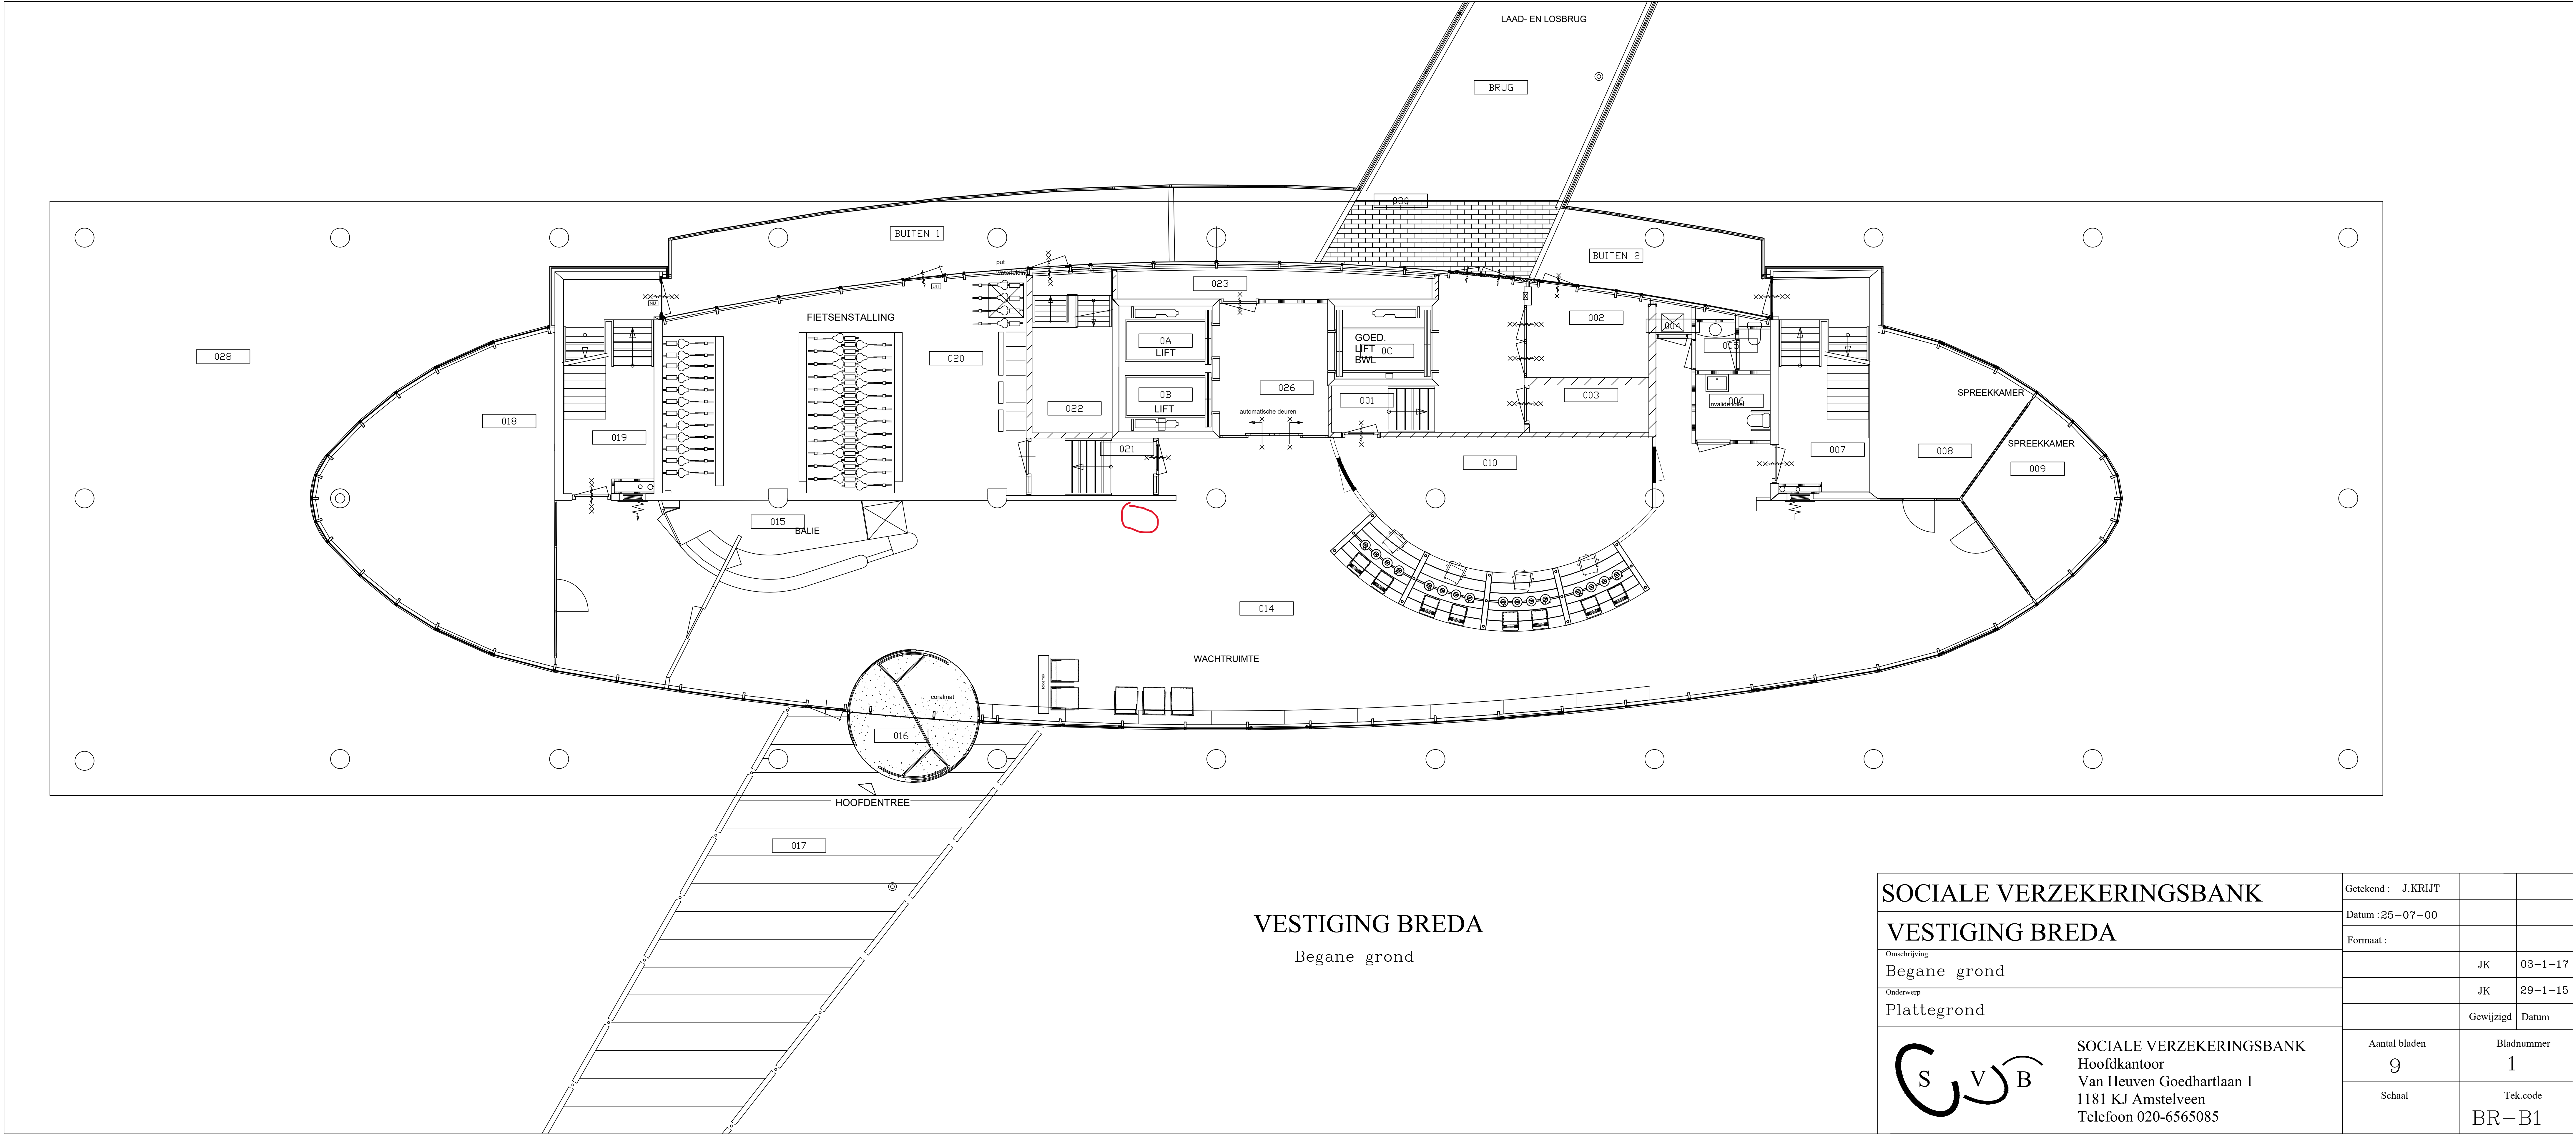

SOCIALE VERZEKERINGSBANK		Getekend : J.KRIJTT		
VESTIGING BREDA		Datum :25-07-00		
Omschrijving		Formaat :		
Begane grond			JK	03-1-17
Onderwerp			JK	29-1-15
Plattegrond			Gewijzigd	Datum
		Aantal bladen	Bladnummer	
		9	1	
		Schaal	Tekstcode	
SOCIALE VERZEKERINGSBANK Hoofdkantoor Van Heuven Goedhartlaan 1 1181 KJ Amstelveen Telefoon 020-6565085			BR-B1	