


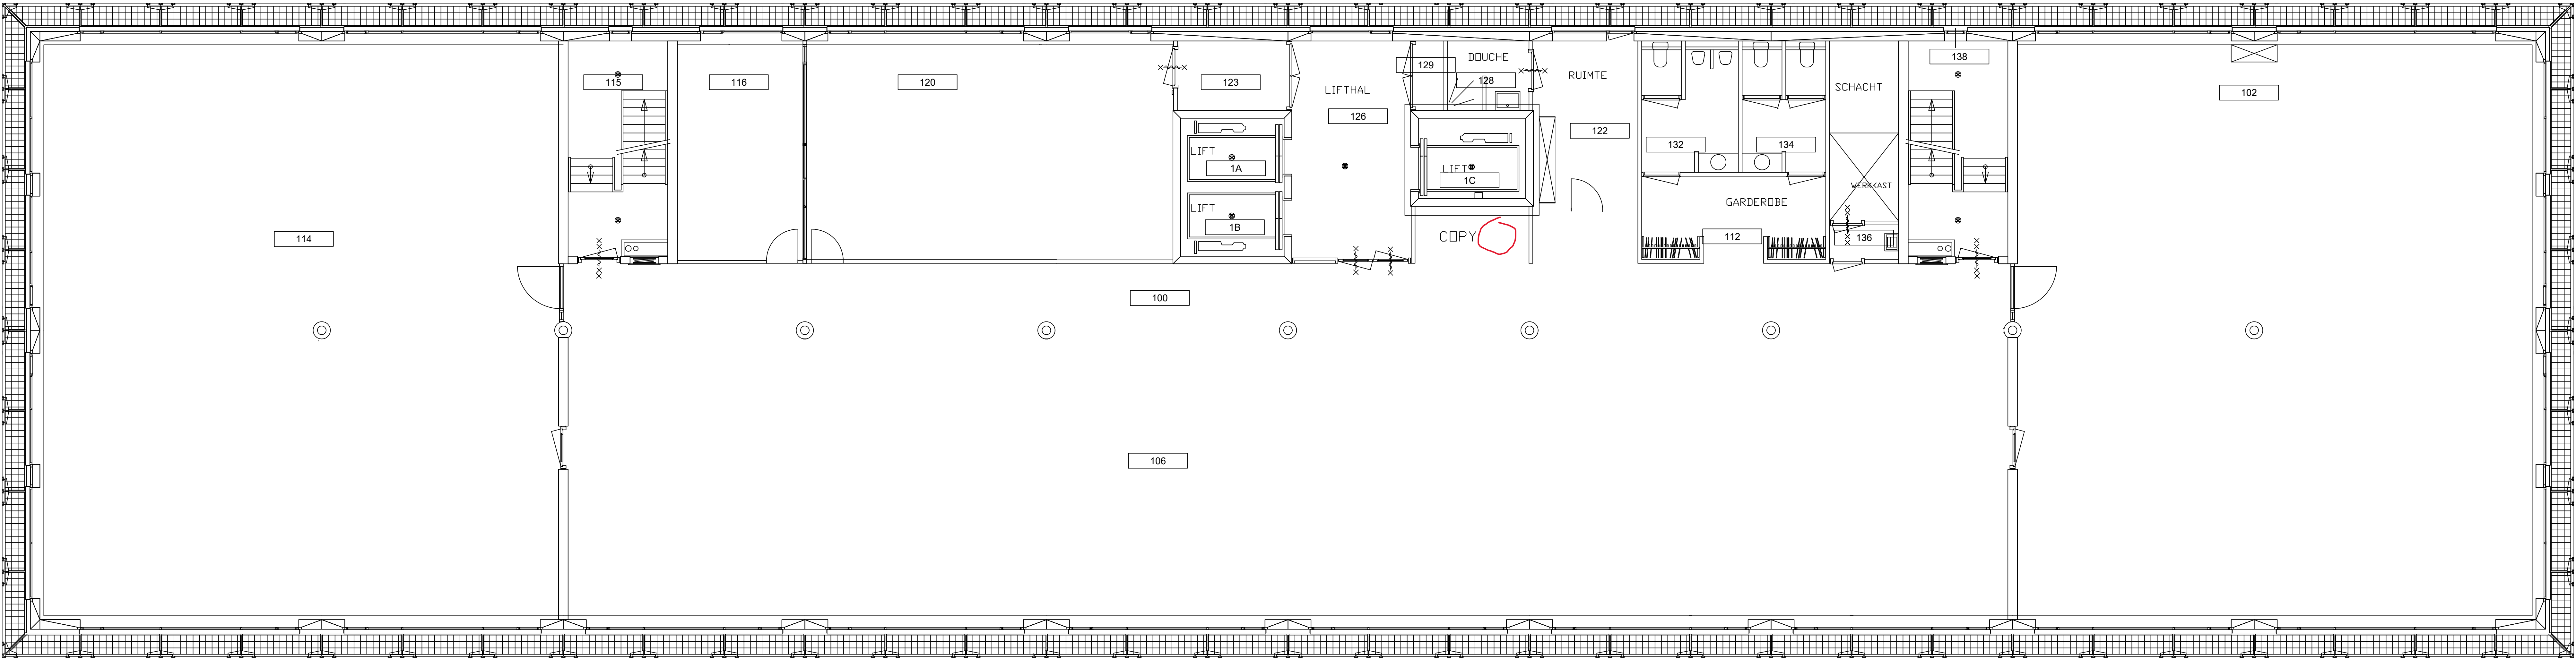

SOCIALE VERZEKERINGSBANK		Getekend : J.KRIJTT			
VESTIGING BREDA		Datum :25-07-00			
Omschrijving		Formaat :			
1e Verdieping					
Onderwerp				JK	02-09-09
Plattegrond				Gewijzigd	Datum
 SOCIALE VERZEKERINGSBANK Hoofdkantoor Van Heuven Goedhartlaan 1 1181 KJ Amstelveen Telefoon 020-6565085		Aantal bladen		Bladnummer	
		9		2	
		Schaal		Tek.code	
				BR-B2	