


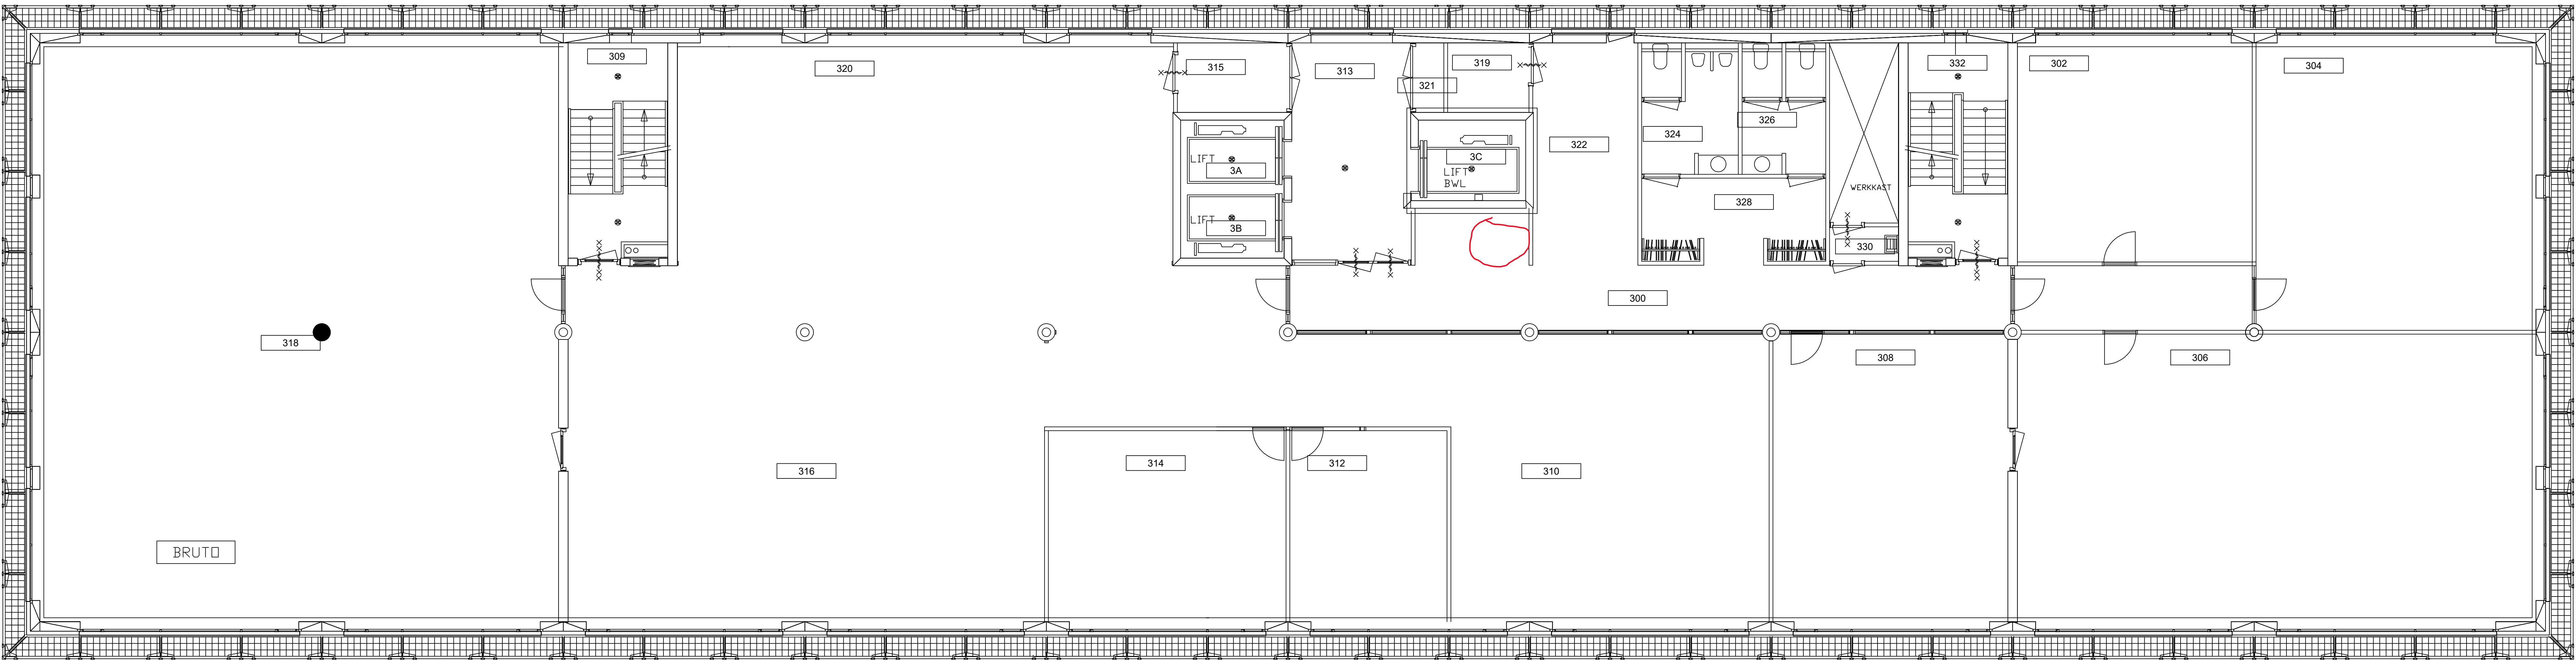

VESTIGING BREDA
3e Verdieping

SOCIALE VERZEKERINGSBANK VESTIGING BREDA Omschrijving 3e Verdieping Onderwerp Plattegrond	Getekend : J.KRUIJT		
	Datum :25-07-00		
	Formaat :		
S V B SOCIALE VERZEKERINGSBANK Hoofdkantoor Van Heuven Goedhartlaan 1 1181 KJ Amstelveen Telefoon 020-6565085	Aantal bladen	Bladnummer	
	9	4	
	Schaal	Tek.code BR-B4	
	Gewijzigd	Datum	