
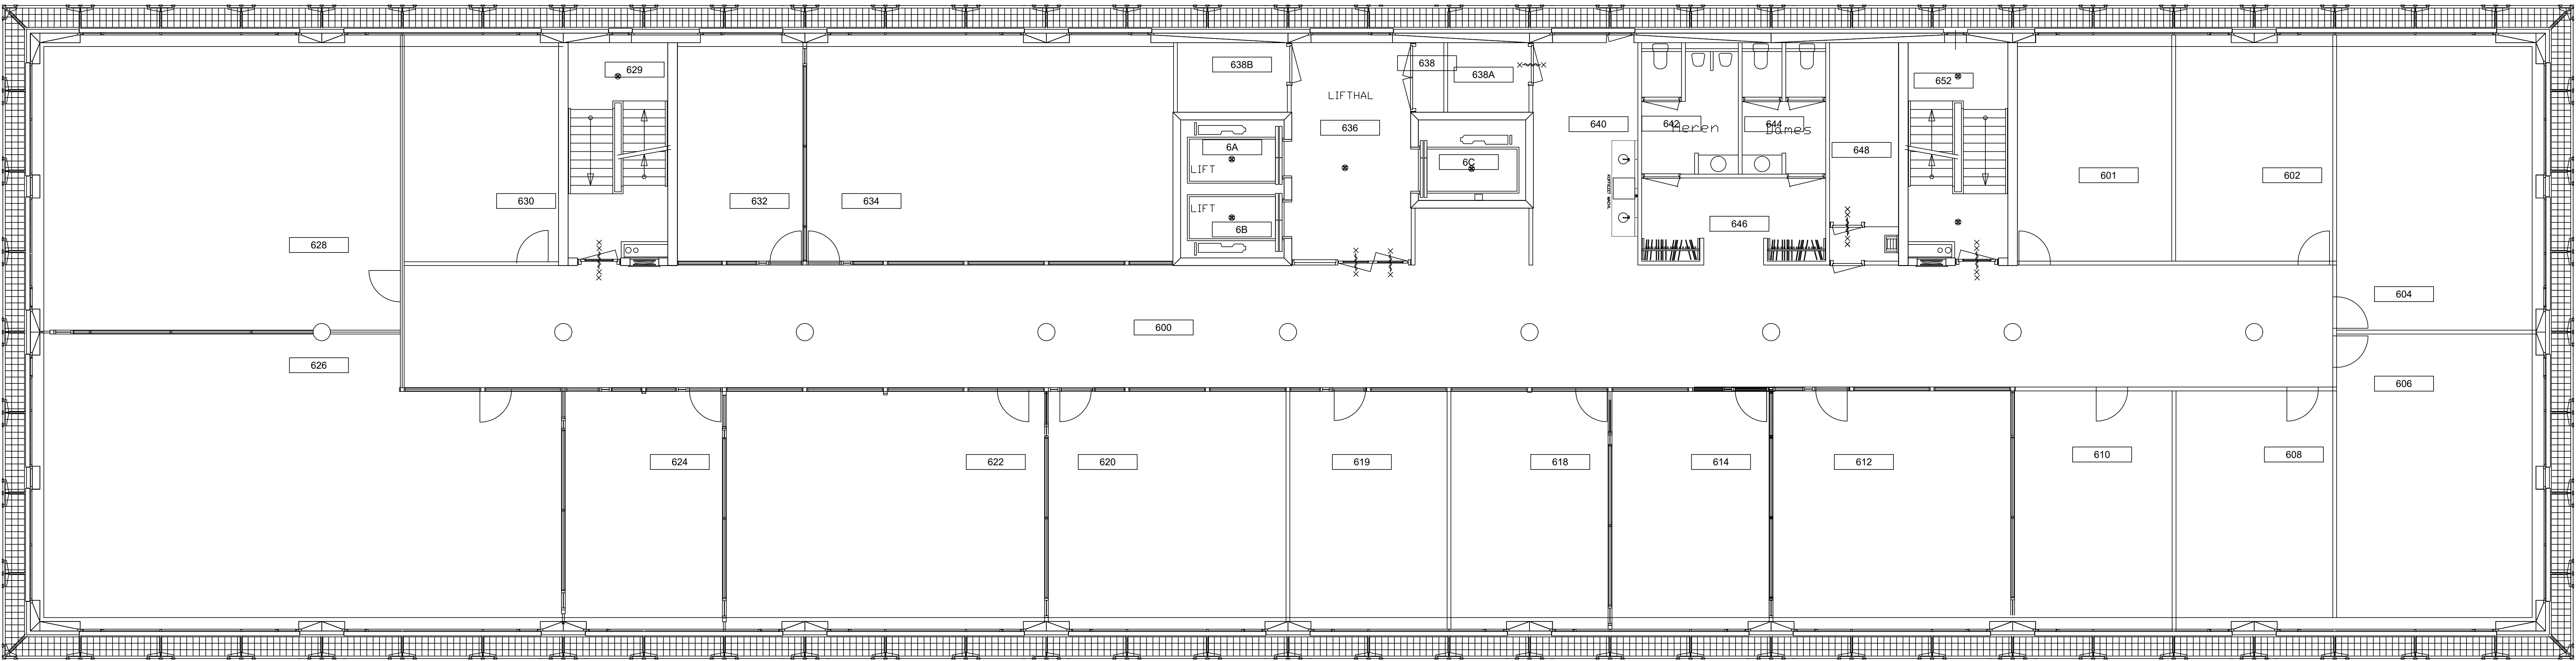


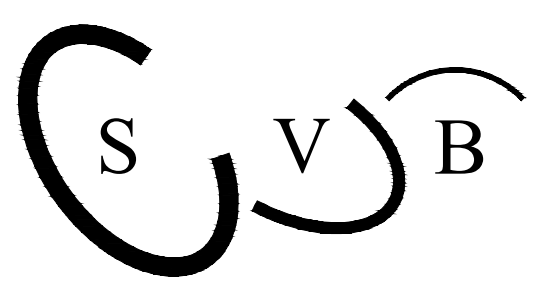

VESTIGING BREDA

6e Verdieping

SOCIALE VERZEKERINGSBANK VESTIGING BREDA 6e Verdieping Plattegrond	Getekend : J.KRIJTT		
	Datum :25-07-00		
	Formaat :		
 SOCIALE VERZEKERINGSBANK Hoofdkantoor Van Heuven Goedhartlaan 1 1181 KJ Amstelveen Telefoon 020-6565085	Aantal bladen 9	Bladnummer 7	
	Schaal	Tek.code BR-B7	