
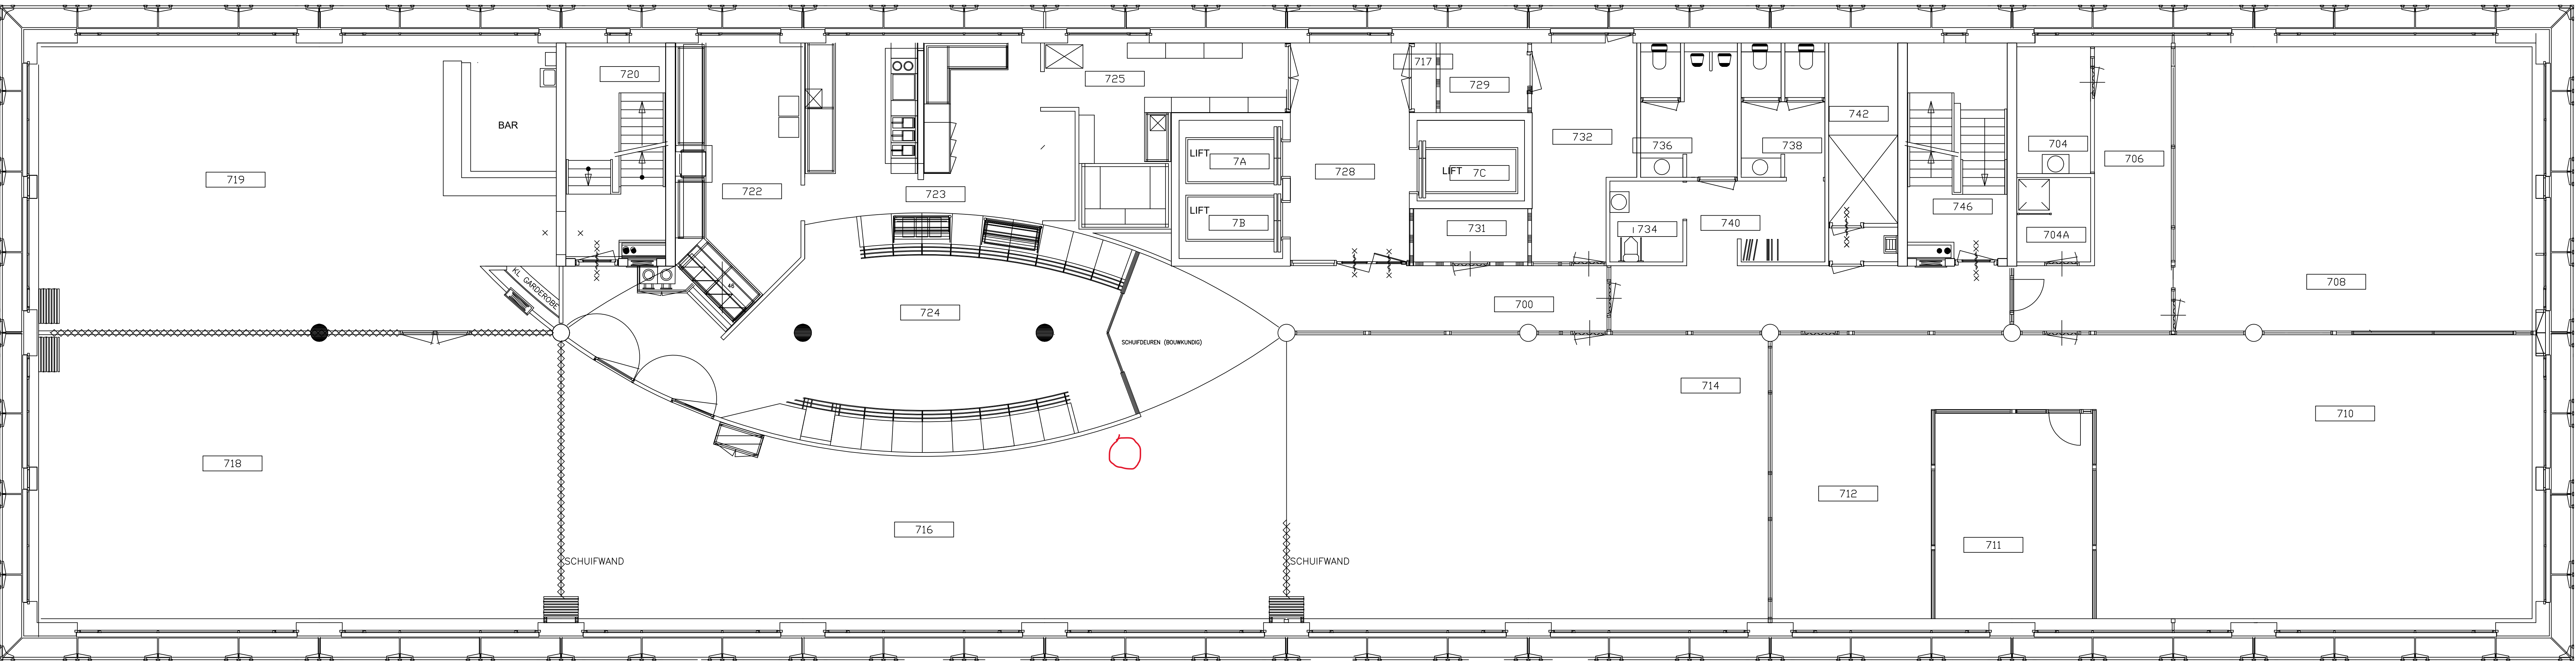


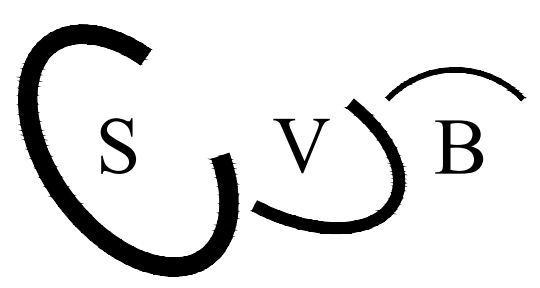

VESTIGING BREDA

SOCIALE VERZEKERINGSBANK VESTIGING BREDA	Getekend : J.KRIJLT		
	Datum :25-07-00		
	Formaat :		
Omschrijving 7e Verdieping		JK	31-8-17
Onderwerp Plattegrond		JK	29-1-15
 SOCIALE VERZEKERINGSBANK Hoofdkantoor Van Heuven Goedhartlaan 1 1181 KJ Amstelveen Telefoon 020-6565085	Aantal bladen 9	Bladnummer 8	
	Schaal	Tekstcode BR-B8	