


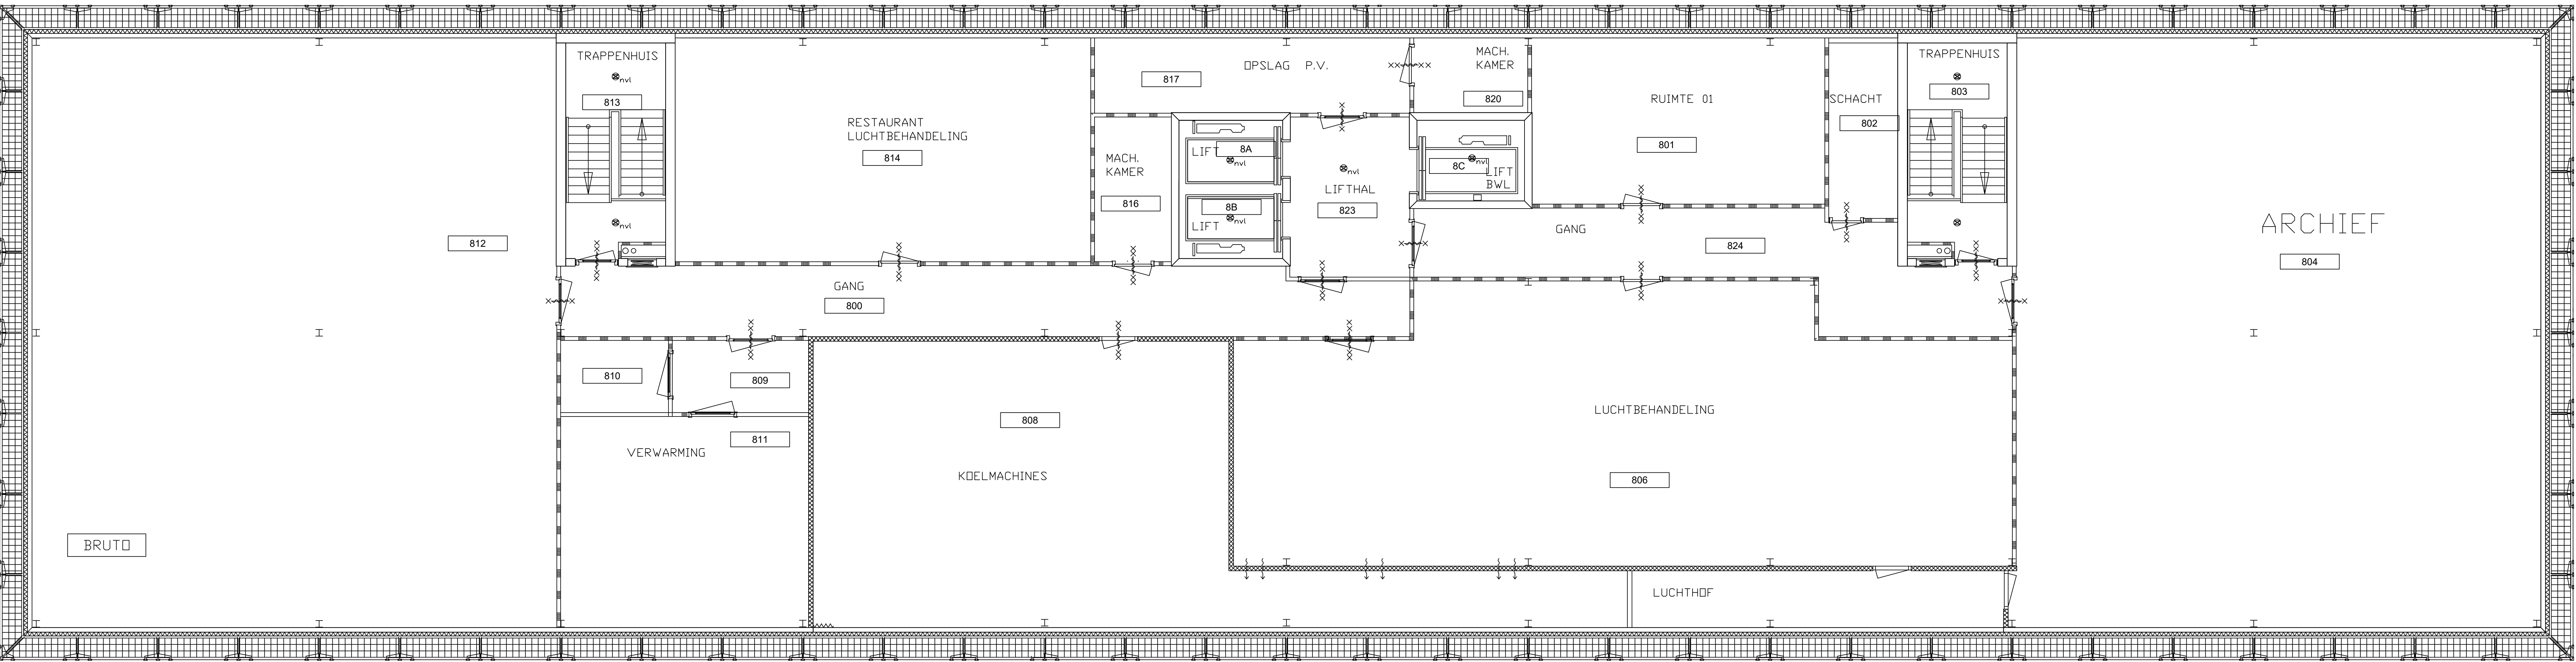

VESTIGING BREDA

8e Verdieping

SOCIALE VERZEKERINGSBANK	Getekend : J.KRJT		
	Datum :25-07-00		
	Formaat : A1		
Omschrijving			
8e Verdieping			
Onderwerp			
Plattegrond		Gewijzigd	Datum
	Aantal bladen	Bladnummer	
	9	9	
	Schaal	Tek.code	
		BR-B9	

SOCIALE VERZEKERINGSBANK
Hoofdkantoor
Van Heuven Goedhartlaan 1
1181 KJ Amstelveen
Telefoon 020-6565085