


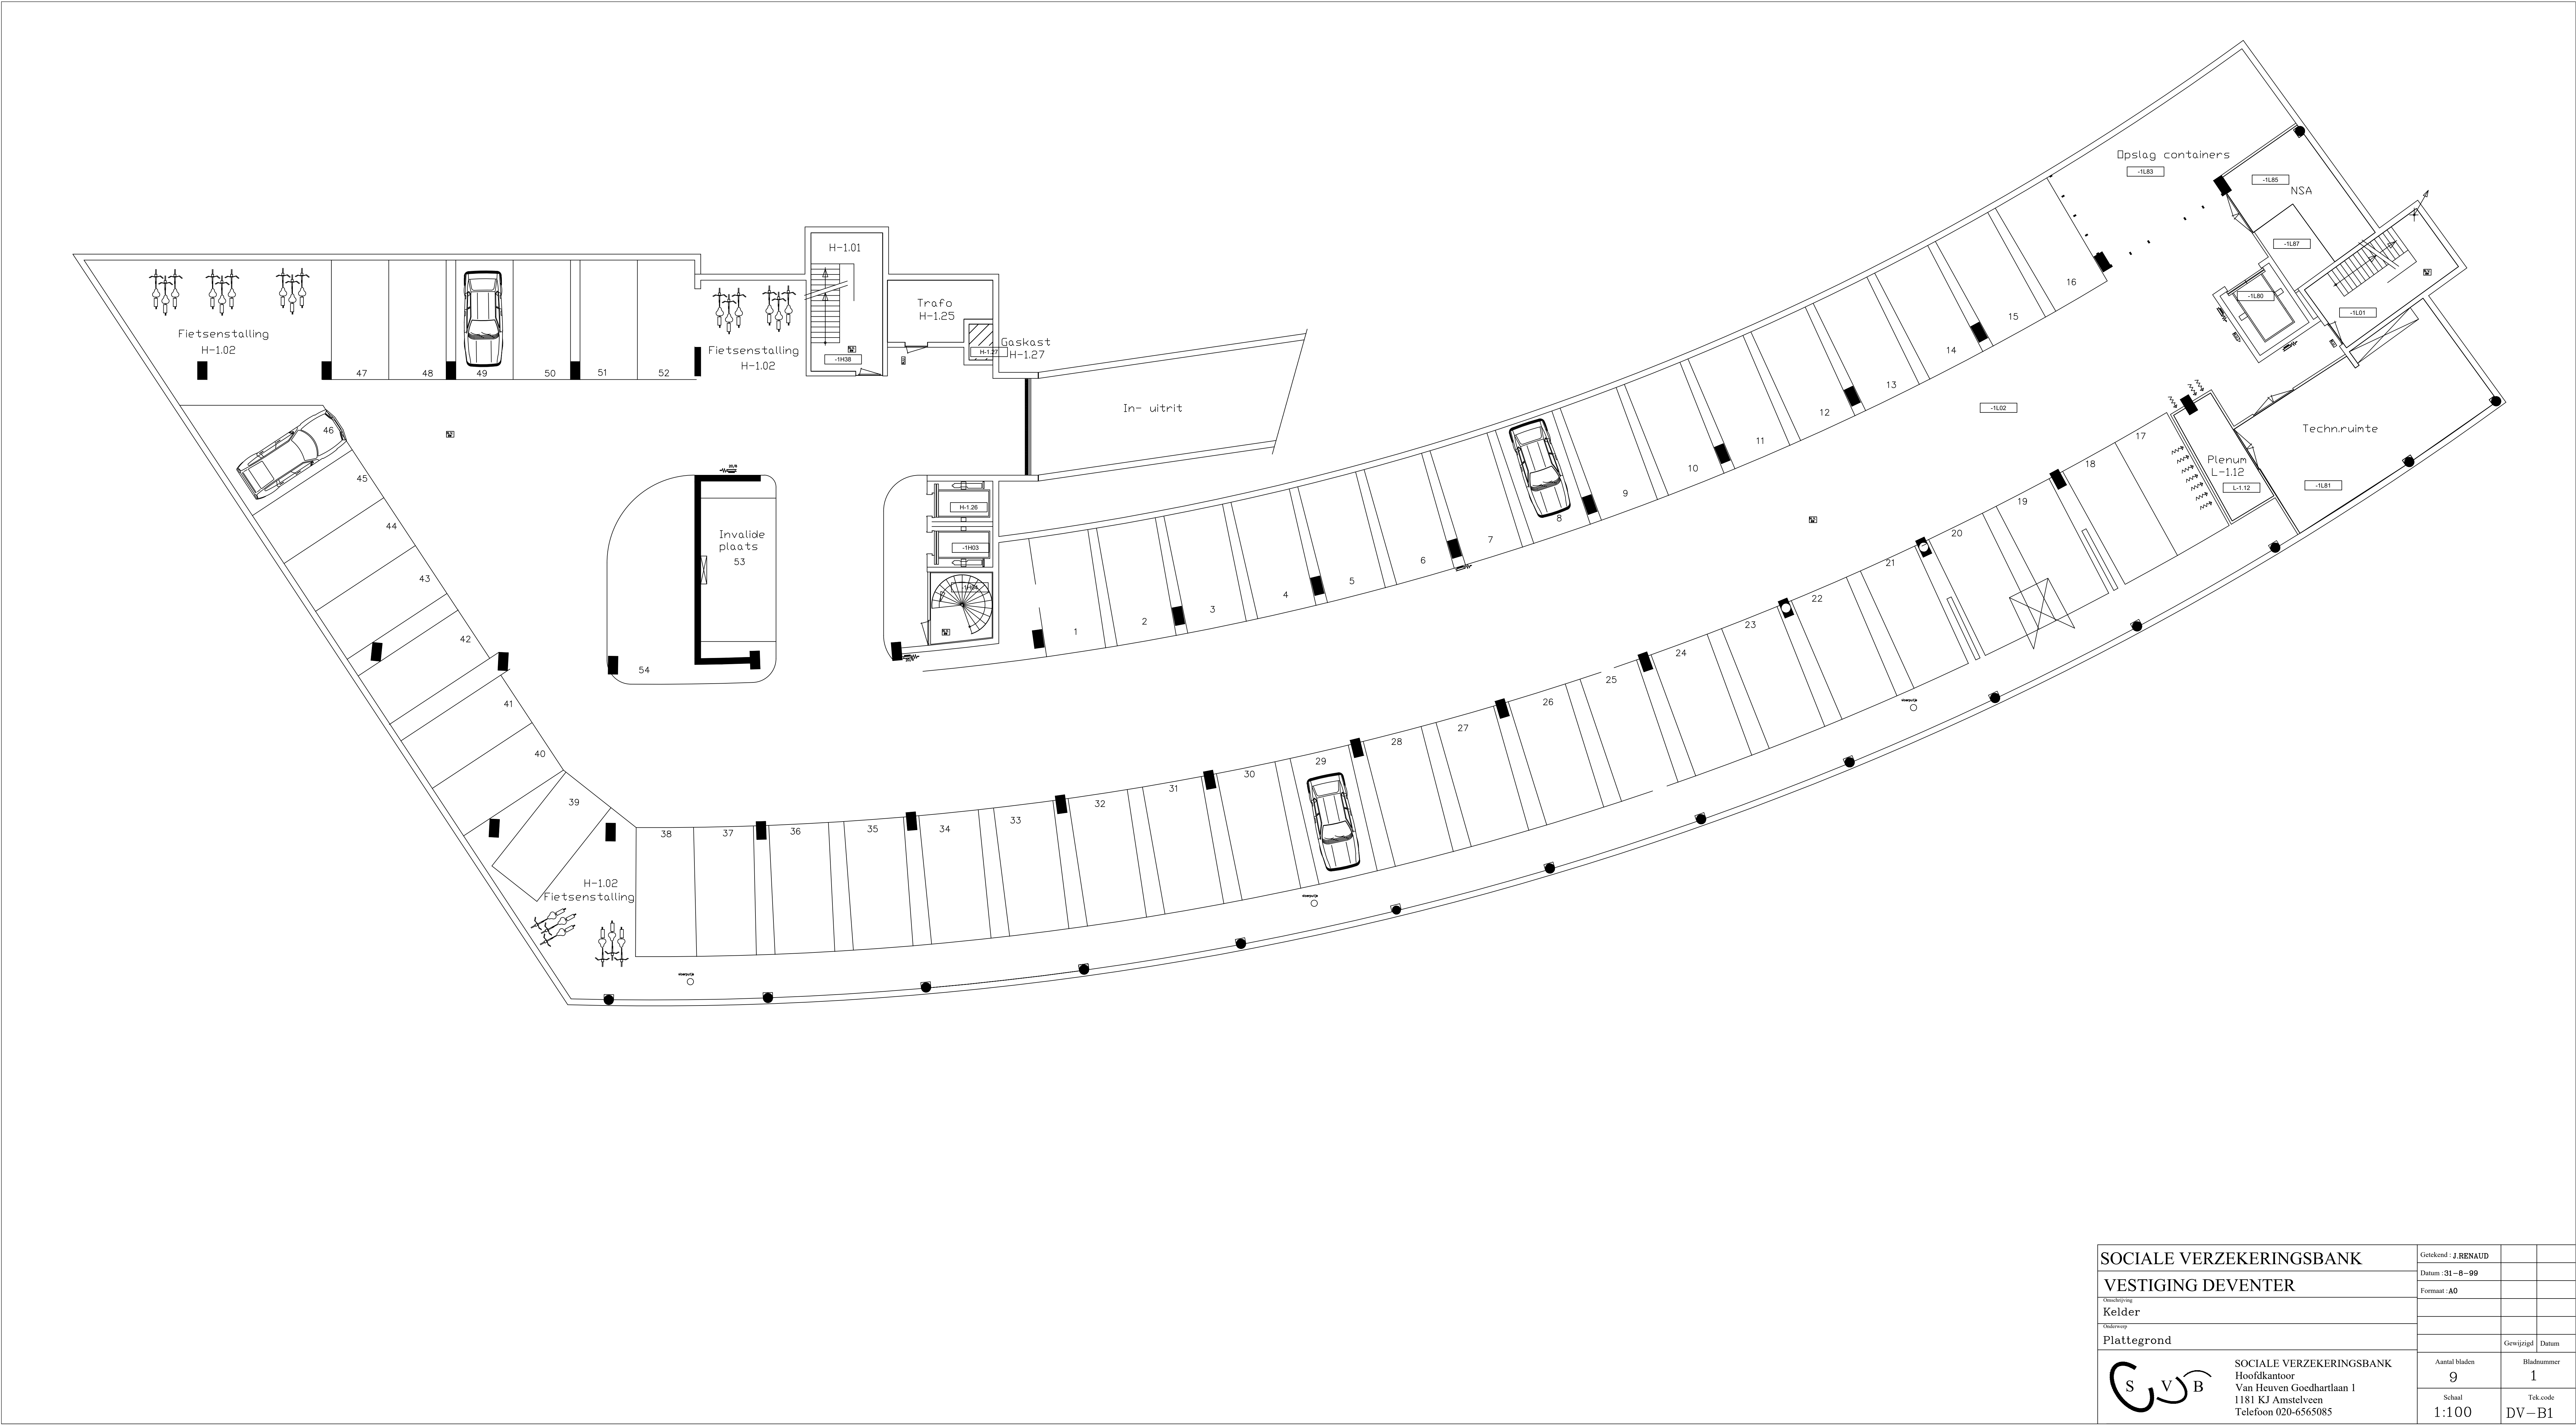

SOCIALE VERZEKERINGSBANK		Getekend : J. RENAUD		
VESTIGING DEVENTER		Datum : 31-8-99		
Kelder		Formaat : A0		
Plattegrond				
			Gewijzigd	Datum
		Aantal bladen	9	1
		Schaal	1:100	Tek. code DV-B1
SOCIALE VERZEKERINGSBANK Hoofdkantoor Van Heuven Goedhartlaan 1 1181 KJ Amstelveen Telefoon 020-6565085				