



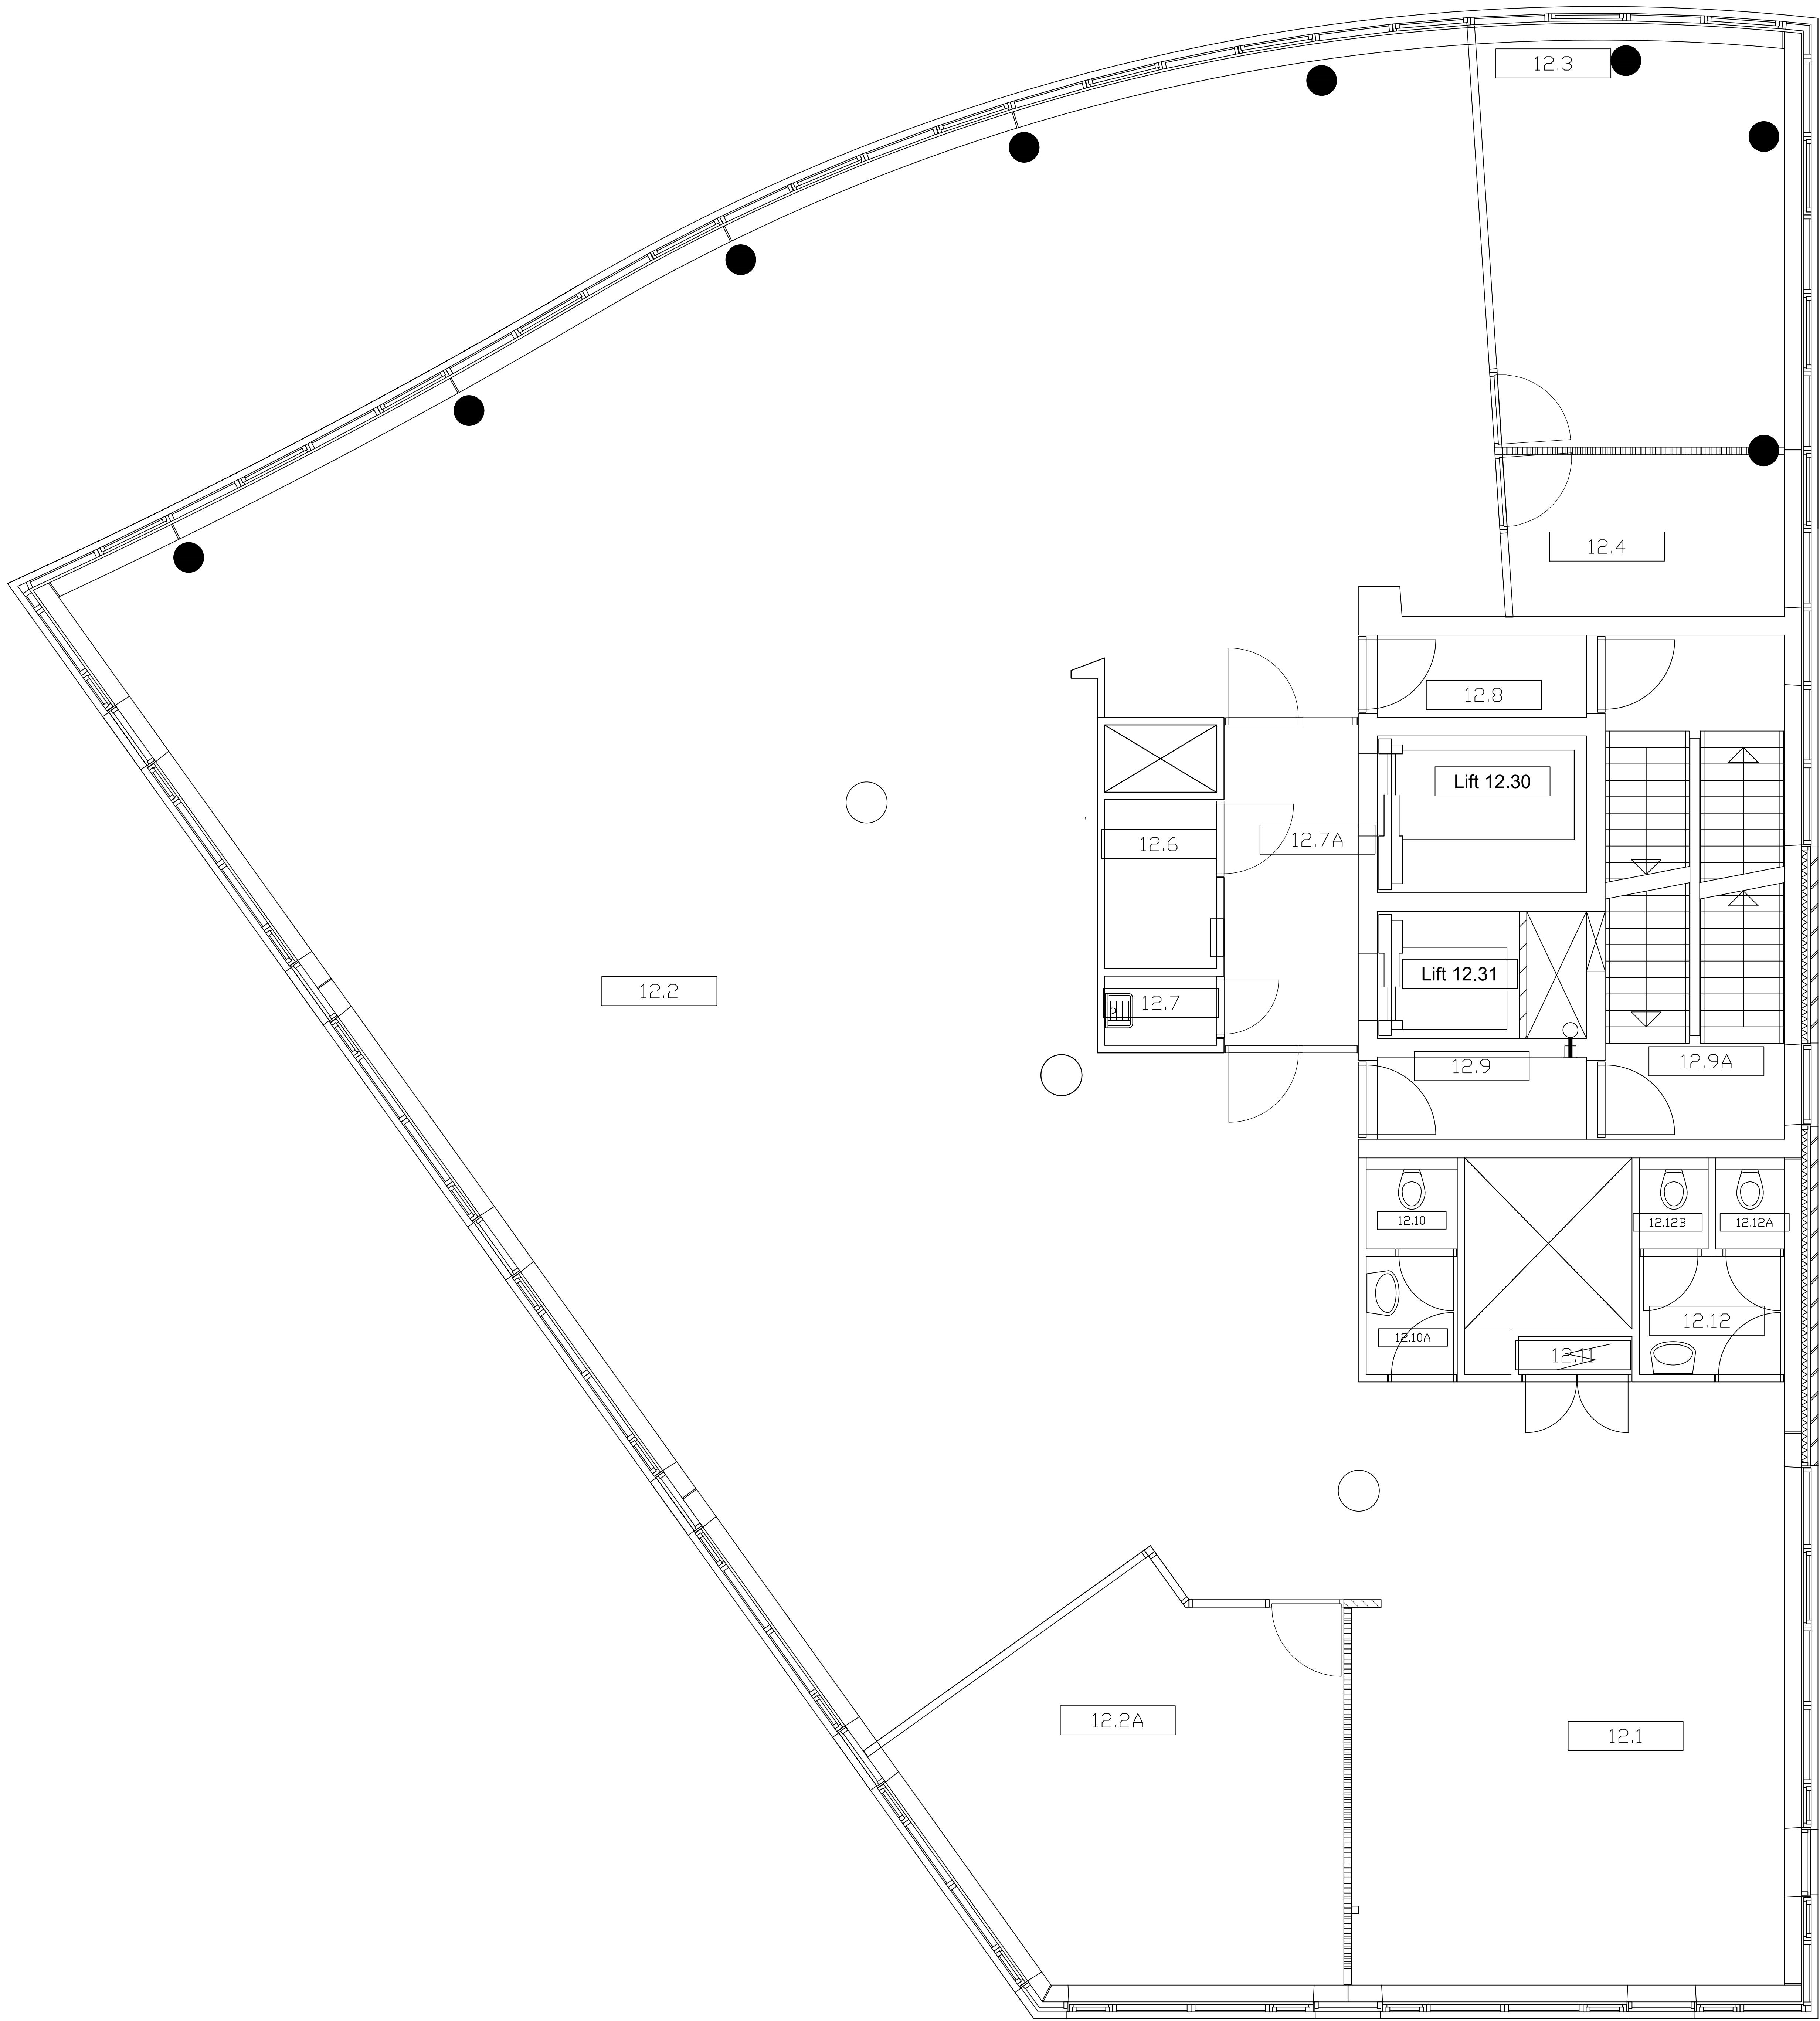

12e Verdieping

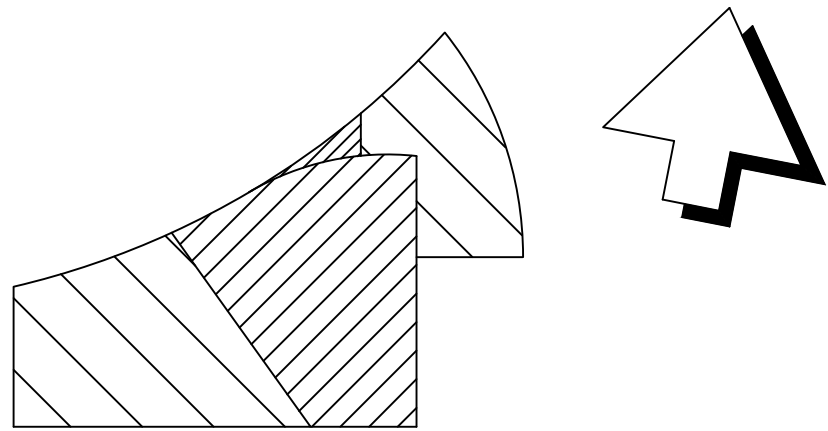

SOCIALE VERZEKERINGSBANK		Getekend : J.KRIJT			
		Datum : 10-01-01		JK	01-03-17
		Formaat :		JK	24-03-09
Omschrijving				JK	07-11-06
12e Verdieping				JNR	30-11-00
Onderwerp				Gewijzigd	Datum
 SOCIALE VERZEKERINGSBANK Hoofdkantoor Van Heuven Goedhartlaan 1 1181 KJ Amstelveen Telefoon 020-6565085		Aantal bladen		Bladnummer	
		15		13	
		Schaal		Tek.code	
		1:100		NM-D13	