
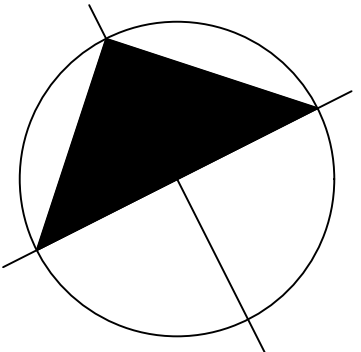


6e Verdieping

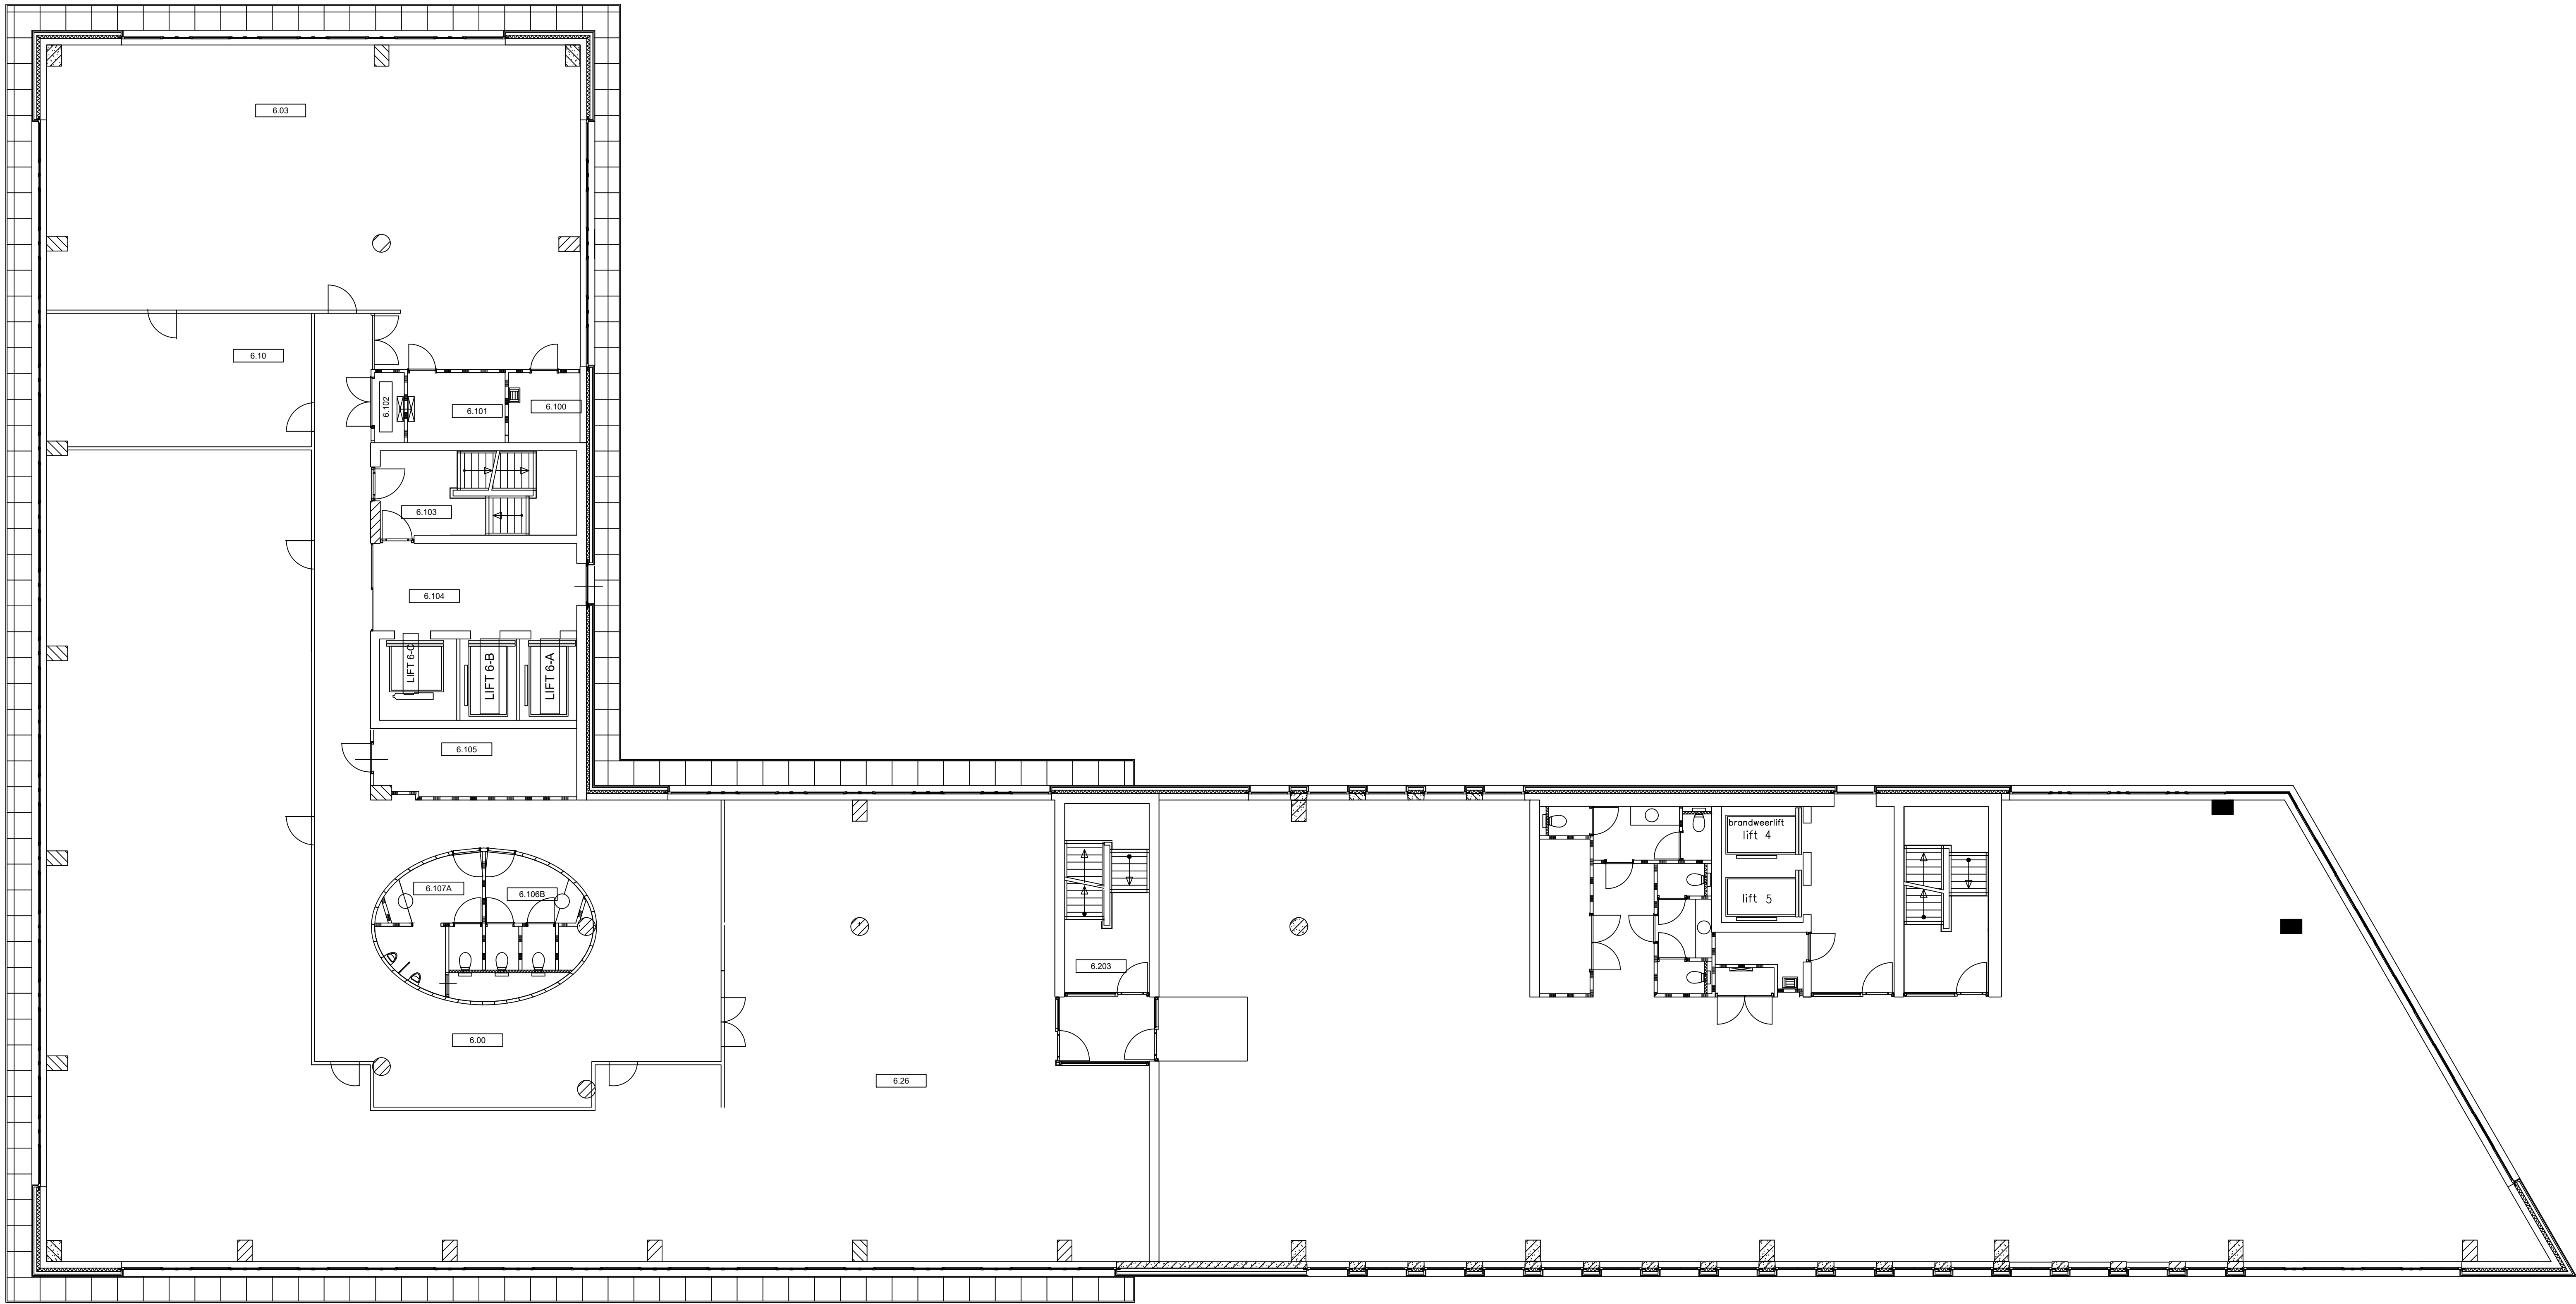

SOCIALE VERZEKERINGSBANK		Gerekend : J.KRSLUT	
VESTIGING ROTTERDAM		Datum : 02-07-03	
6e Verdieping		Formaat :	
		JK	
		23-11-07	
		Gewijzigd	
		Datum	
		Aantal bladen	
		14	
		Bladnummer	
		9	
		Schaal	
		1:150	
		Tekstcode	
		RD-D9	