


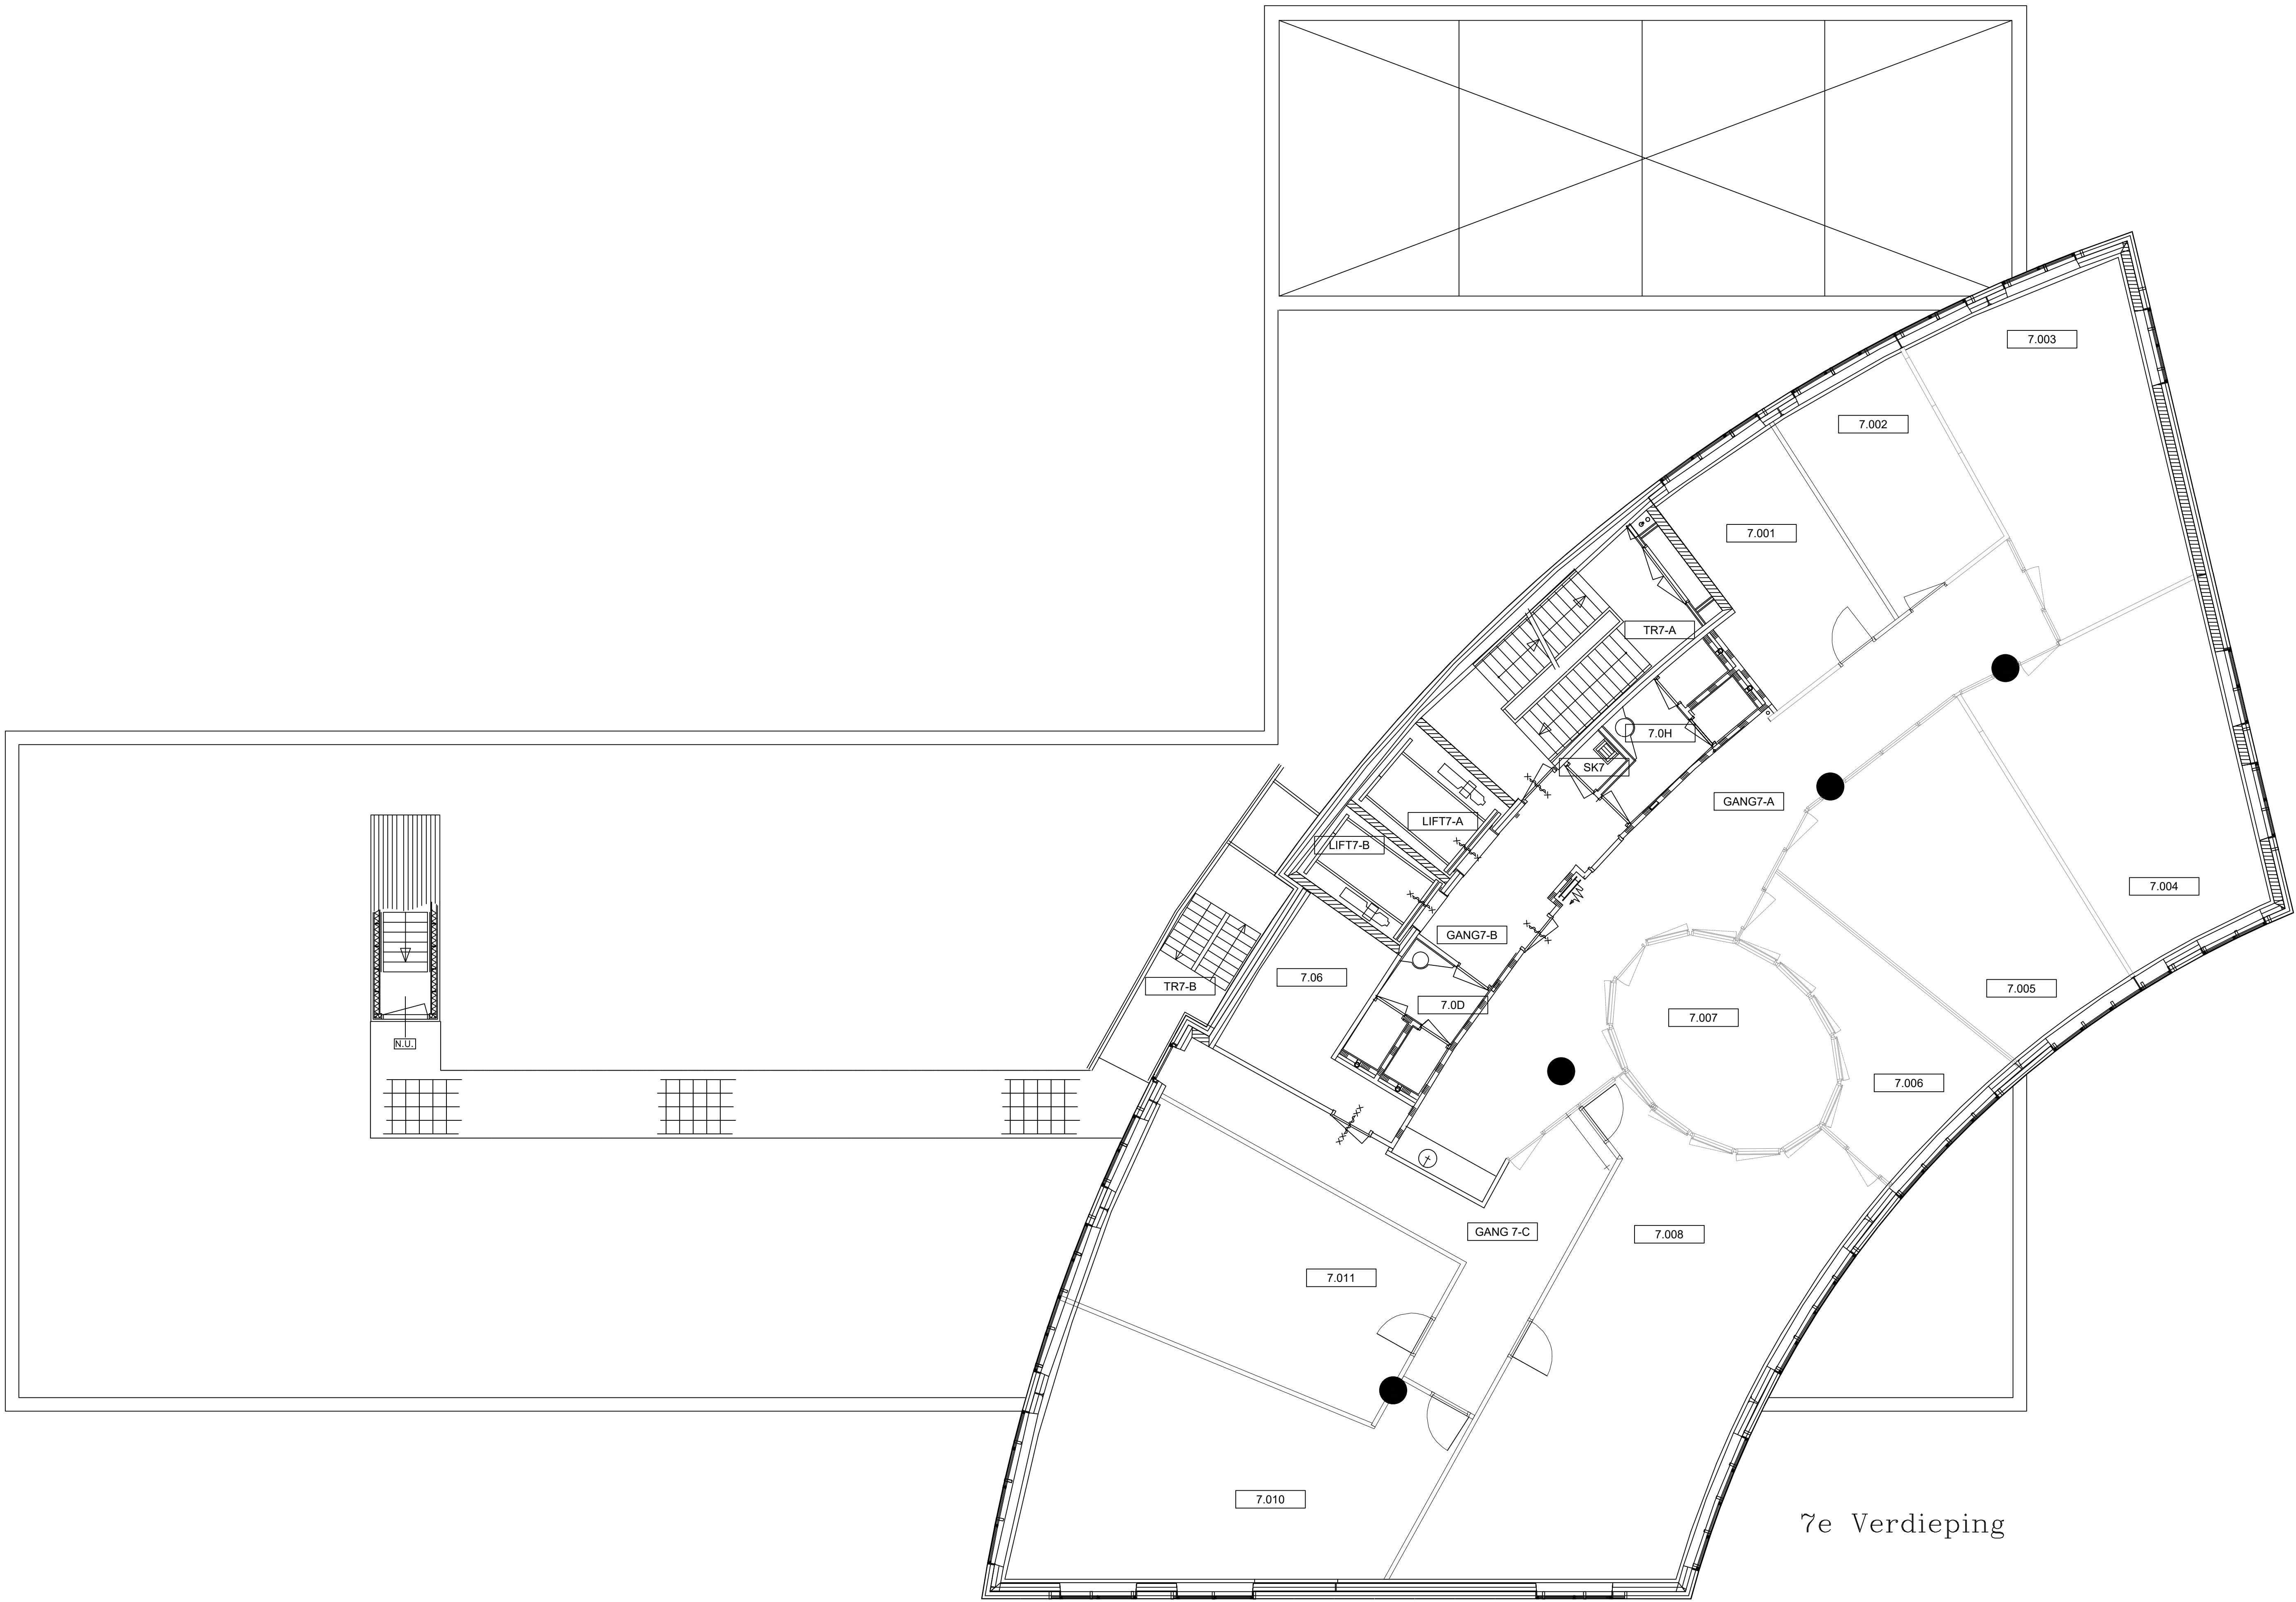

SOCIALE VERZEKERINGSBANK VESTIGING ROERMOND Omschrijving 7e Verdieping Onderwerp	Getekend : J.KRIJTT		
	Datum :12-01-01		
	Formaat :		
		J.Krijt	15-08-07
S V B SOCIALE VERZEKERINGSBANK Hoofdkantoor Van Heuven Goedhartlaan 1 1181 KJ Amstelveen Telefoon 020-6565085		J.Krijt	12-07-01
		Gewijzigd	Datum
	Aantal bladen 13	Bladnummer 9	
	Schaal 1:200	Tekstcode RM-D9	