
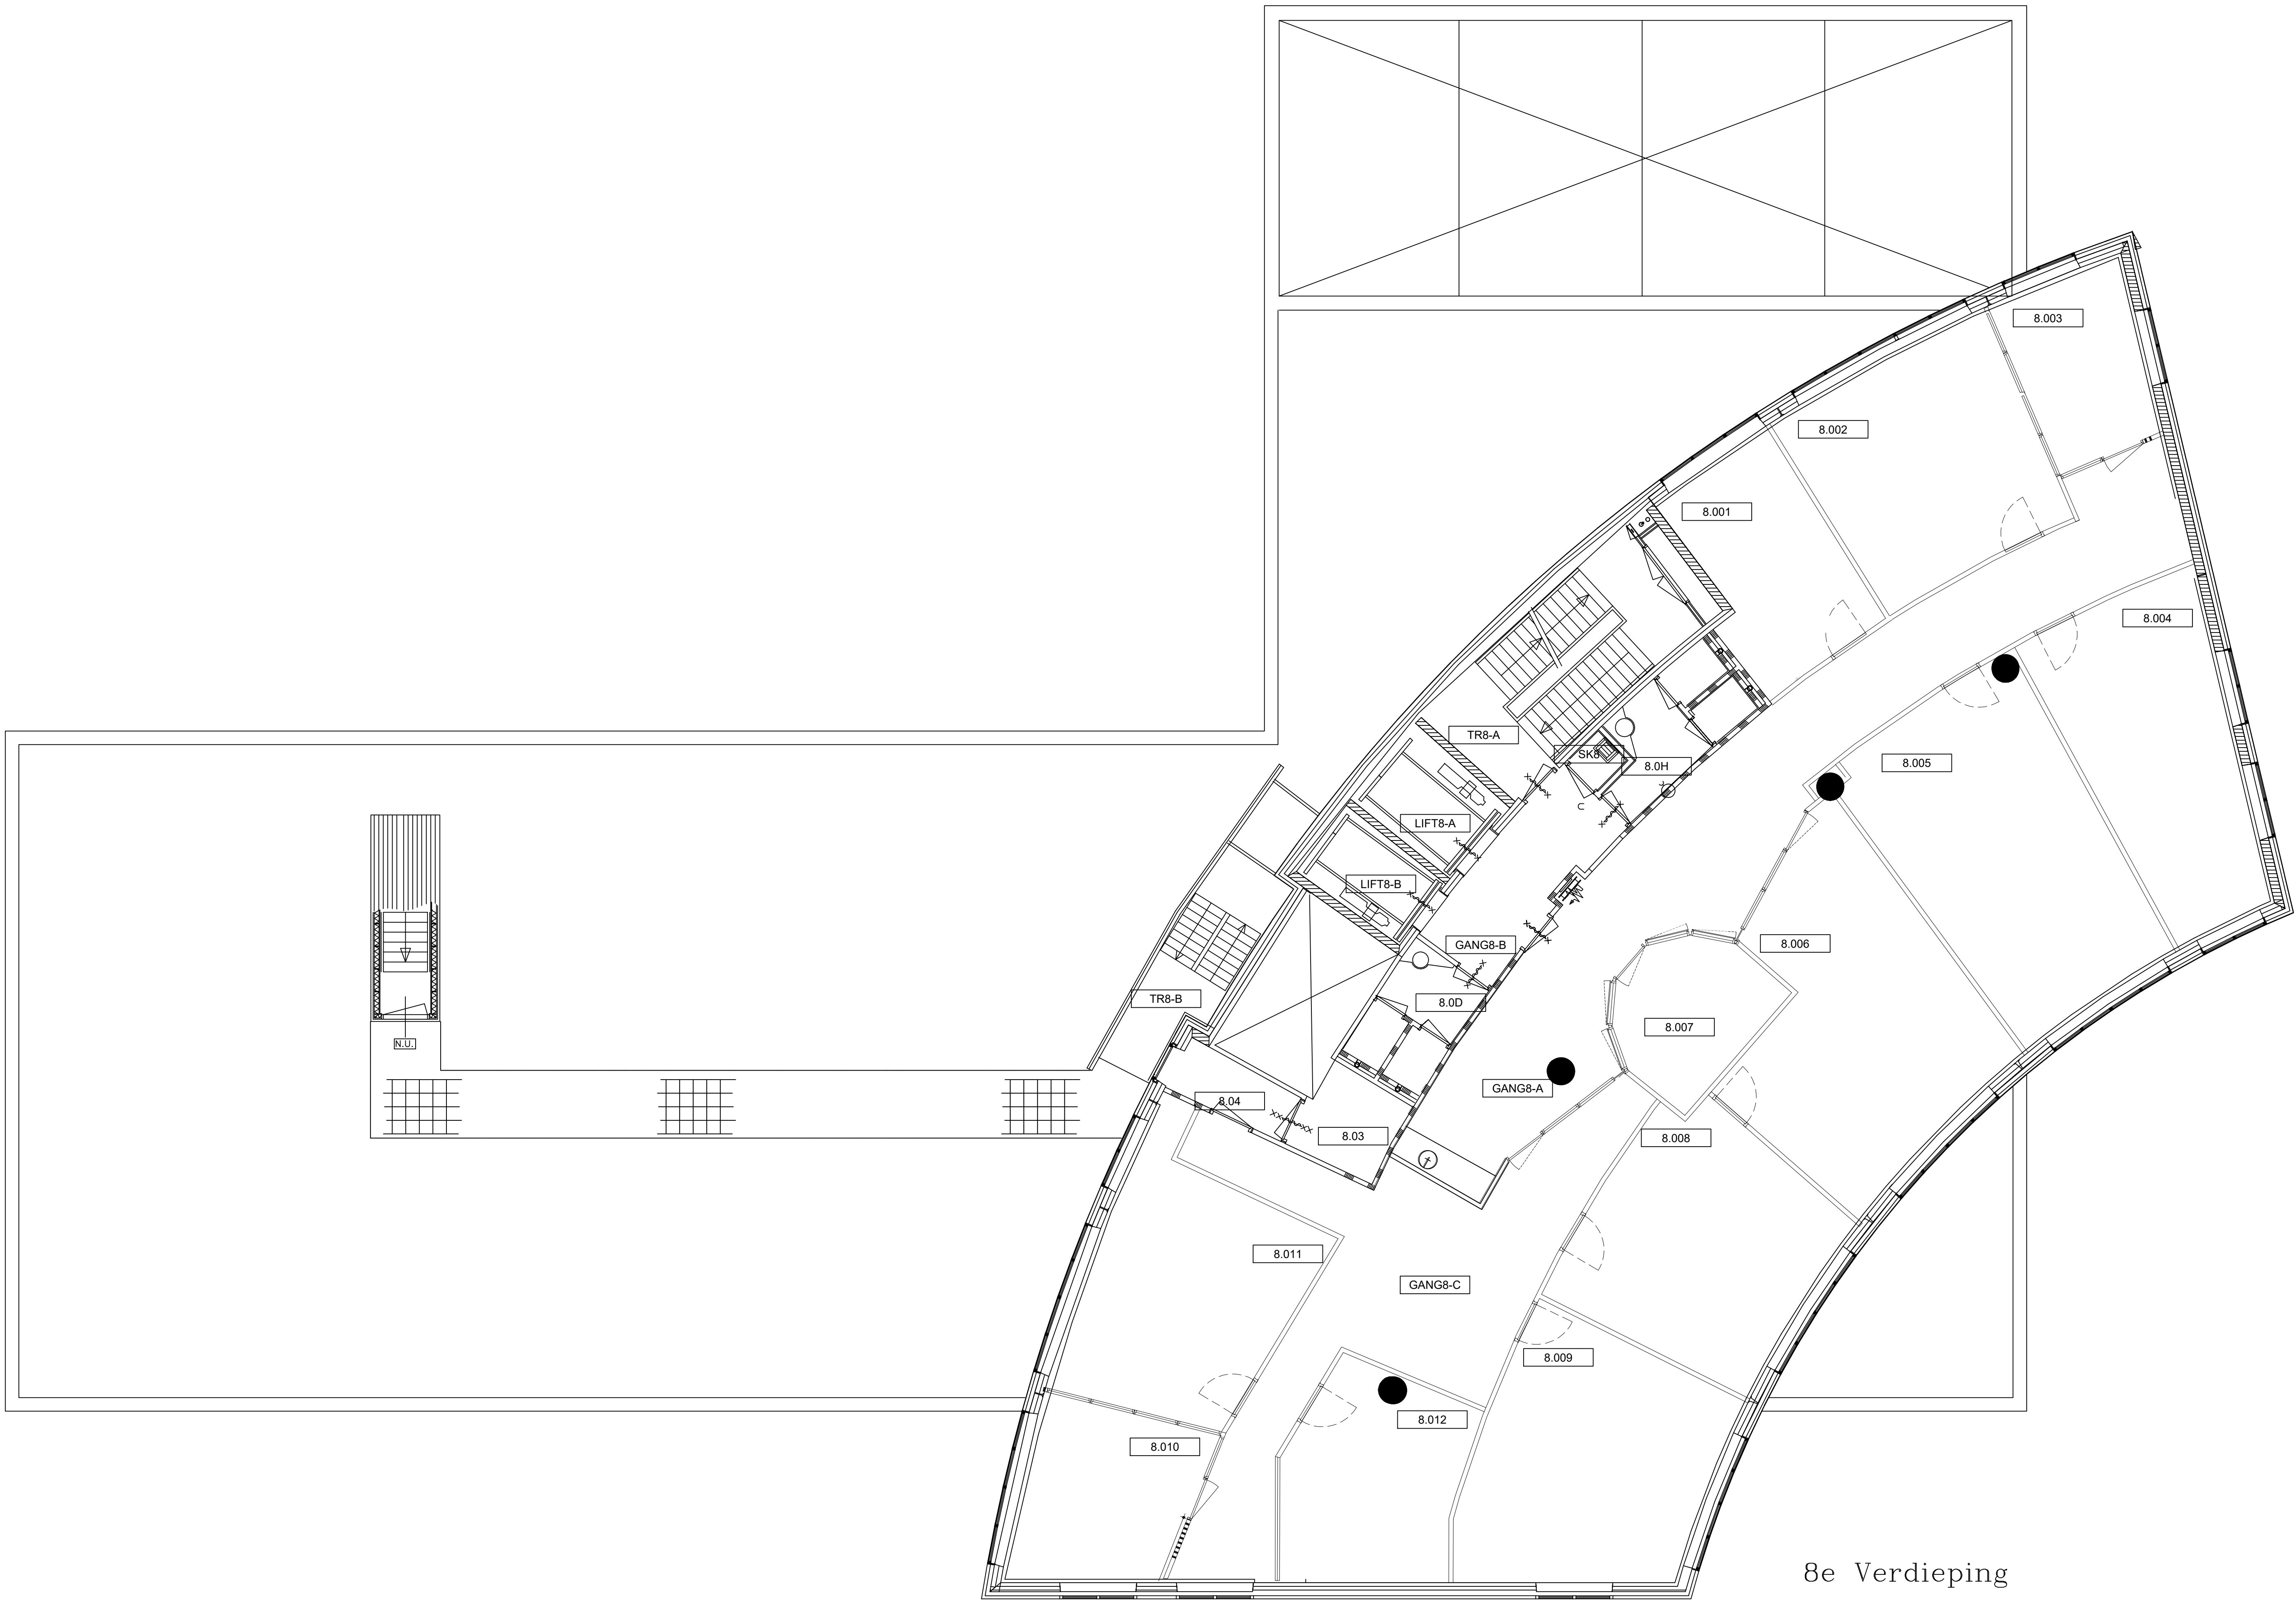


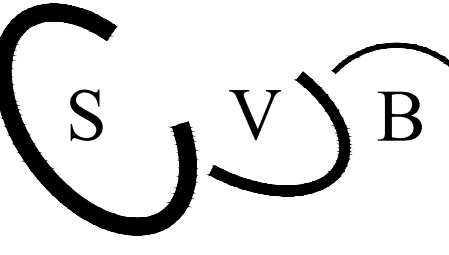

8e Verdieping

SOCIALE VERZEKERINGSBANK VESTIGING ROERMOND	Getekend : J.KRIJTT		
	Datum : 12-01-01		
	Formaat : A1		
Omschrijving 8e Verdieping		J.KRIJTT	21-01-2020
Onderwerp		J.KRIJTT	15-08-07
Data		Gewijzigd	Datum
 SOCIALE VERZEKERINGSBANK Hoofdkantoor Van Heuven Goedhartlaan 1 1181 KJ Amstelveen Telefoon 020-6565085	Aantal bladen 13	Bladnummer 10	
	Schaal 1:200	Tek.code RM-D10	