


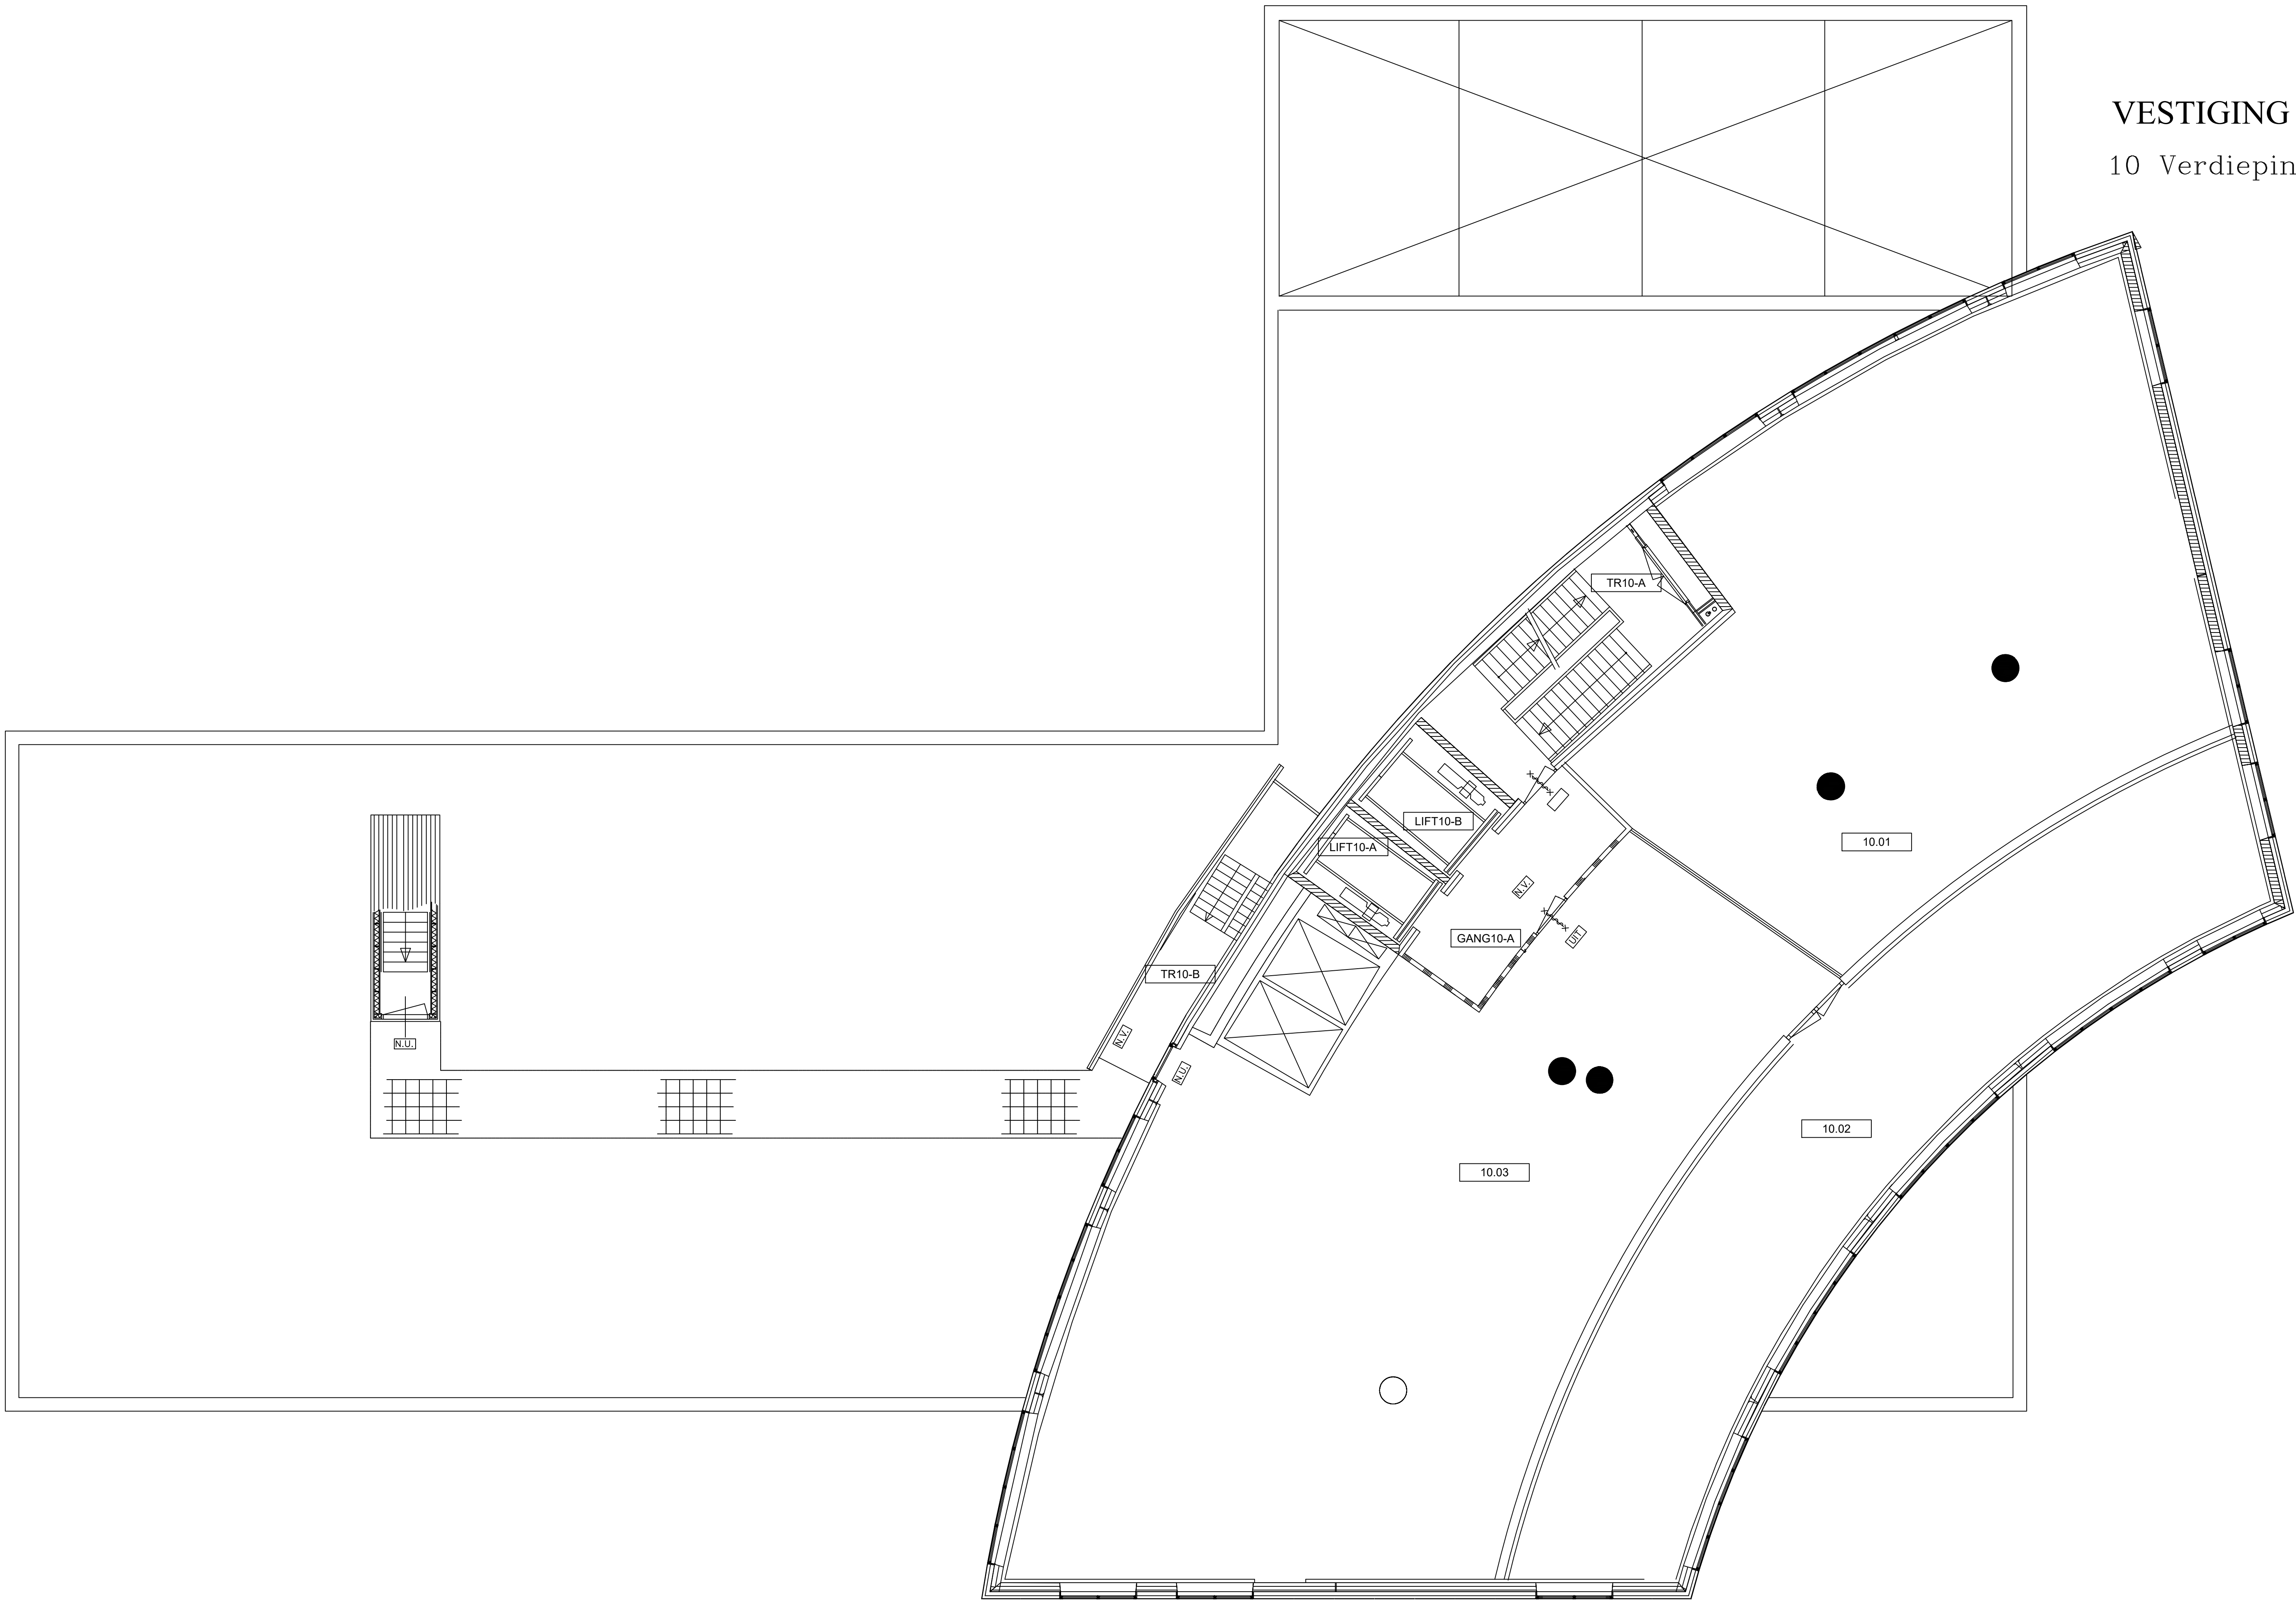

VESTIGING ROERMOND
10 Verdieping

SOCIALE VERZEKERINGSBANK VESTIGING ROERMOND 10 Verdieping	Getekend : J.KRIJTT		
	Datum :12-01-01		
	Formaat :		
	Omschrijving		
Onderwerp			
S V B SOCIALE VERZEKERINGSBANK Hoofdkantoor Van Heuven Goedhartlaan 1 1181 KJ Amstelveen Telefoon 020-6565085		Gewijzigd	Datum
	Aantal bladen	13	Bladnummer
	Schaal	1:200	Tek.code
			RM-D12