


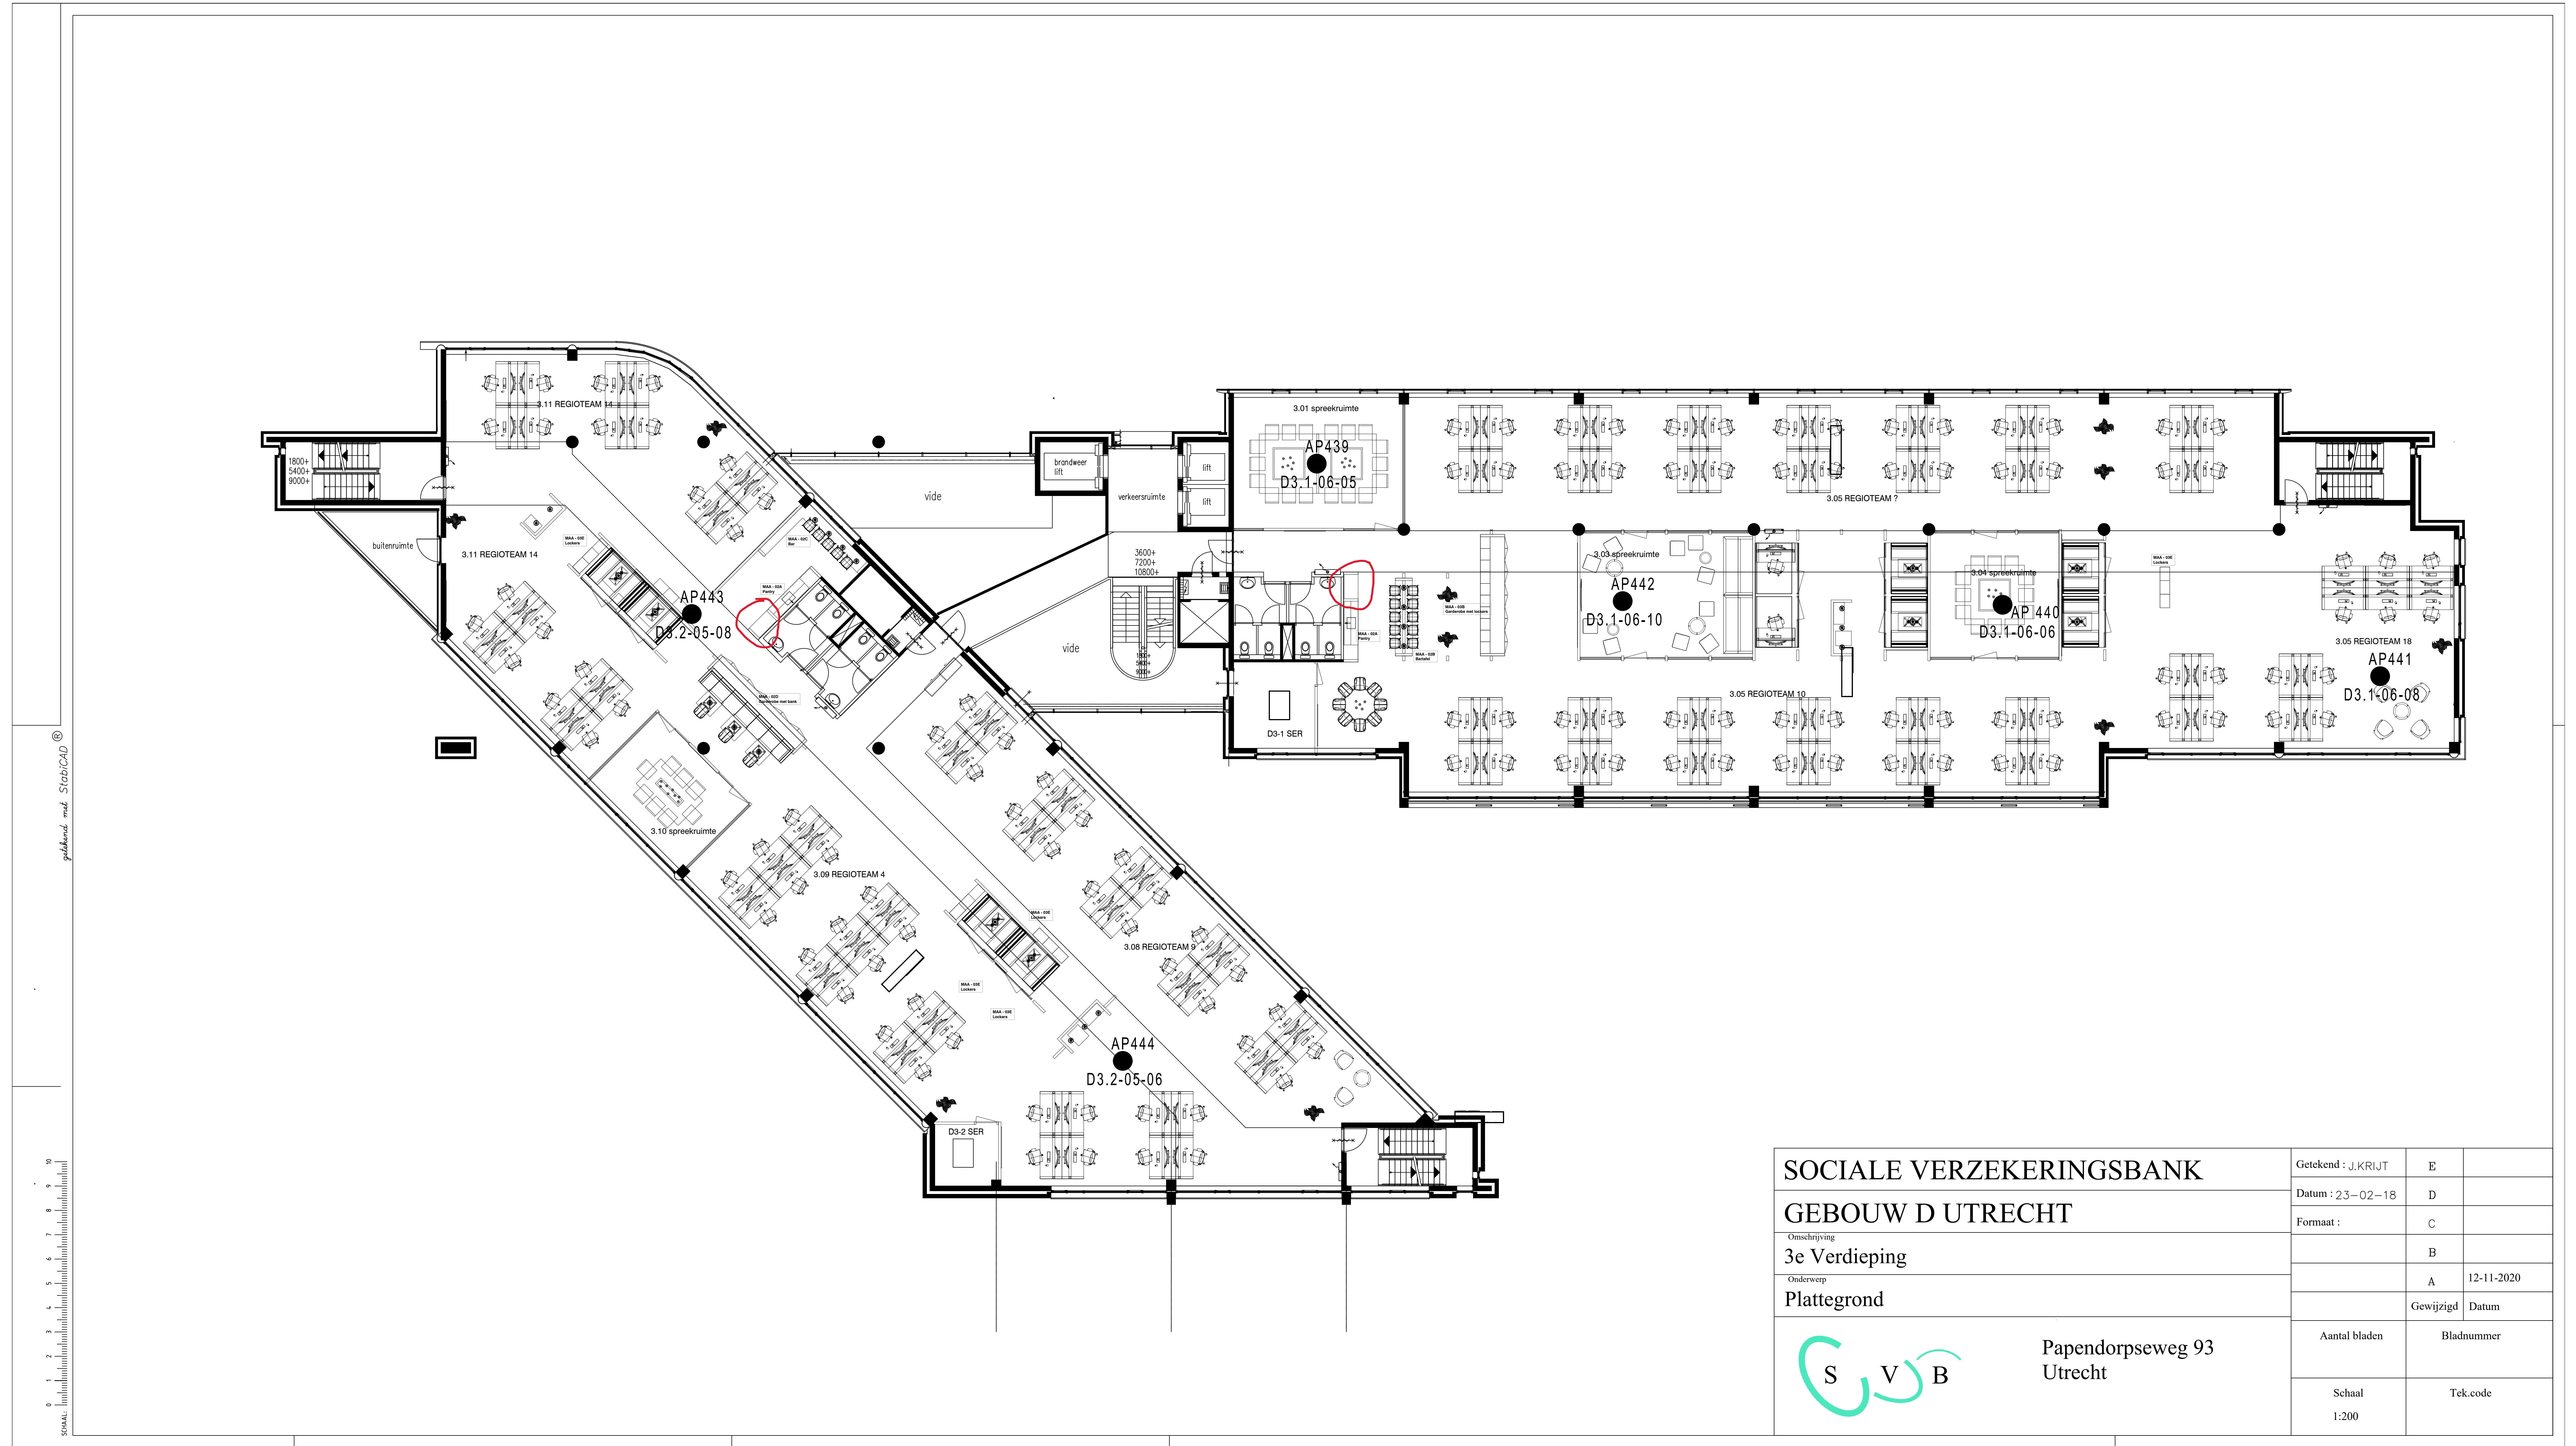

|   |                     |            |            |
|---|---------------------|------------|------------|
| SOCIALE VERZEKERINGSBANK<br>GEBOUW D UTRECHT<br>Omschrijving<br>3e Verdieping<br>Onderwerp<br>Plattegrond | Getekend : J.KRIJLT | E          |            |
|   | Datum : 23-02-18    | D          |            |
|   | Formaat :           | C          |            |
|   |                     | B          |            |
|   |                     | A          | 12-11-2020 |
|   | Aantal bladen       | Bladnummer |            |
|   | Schaal<br>1:200     | Tek.code   |            |

Papendorpseweg 93  
Utrecht