


Verklaring:

- Straatnaambord
- Zone 30 km/h, RVV A01-30zb
- Woonerf, RVV G05-Woonerf

0 2 4 6 8m

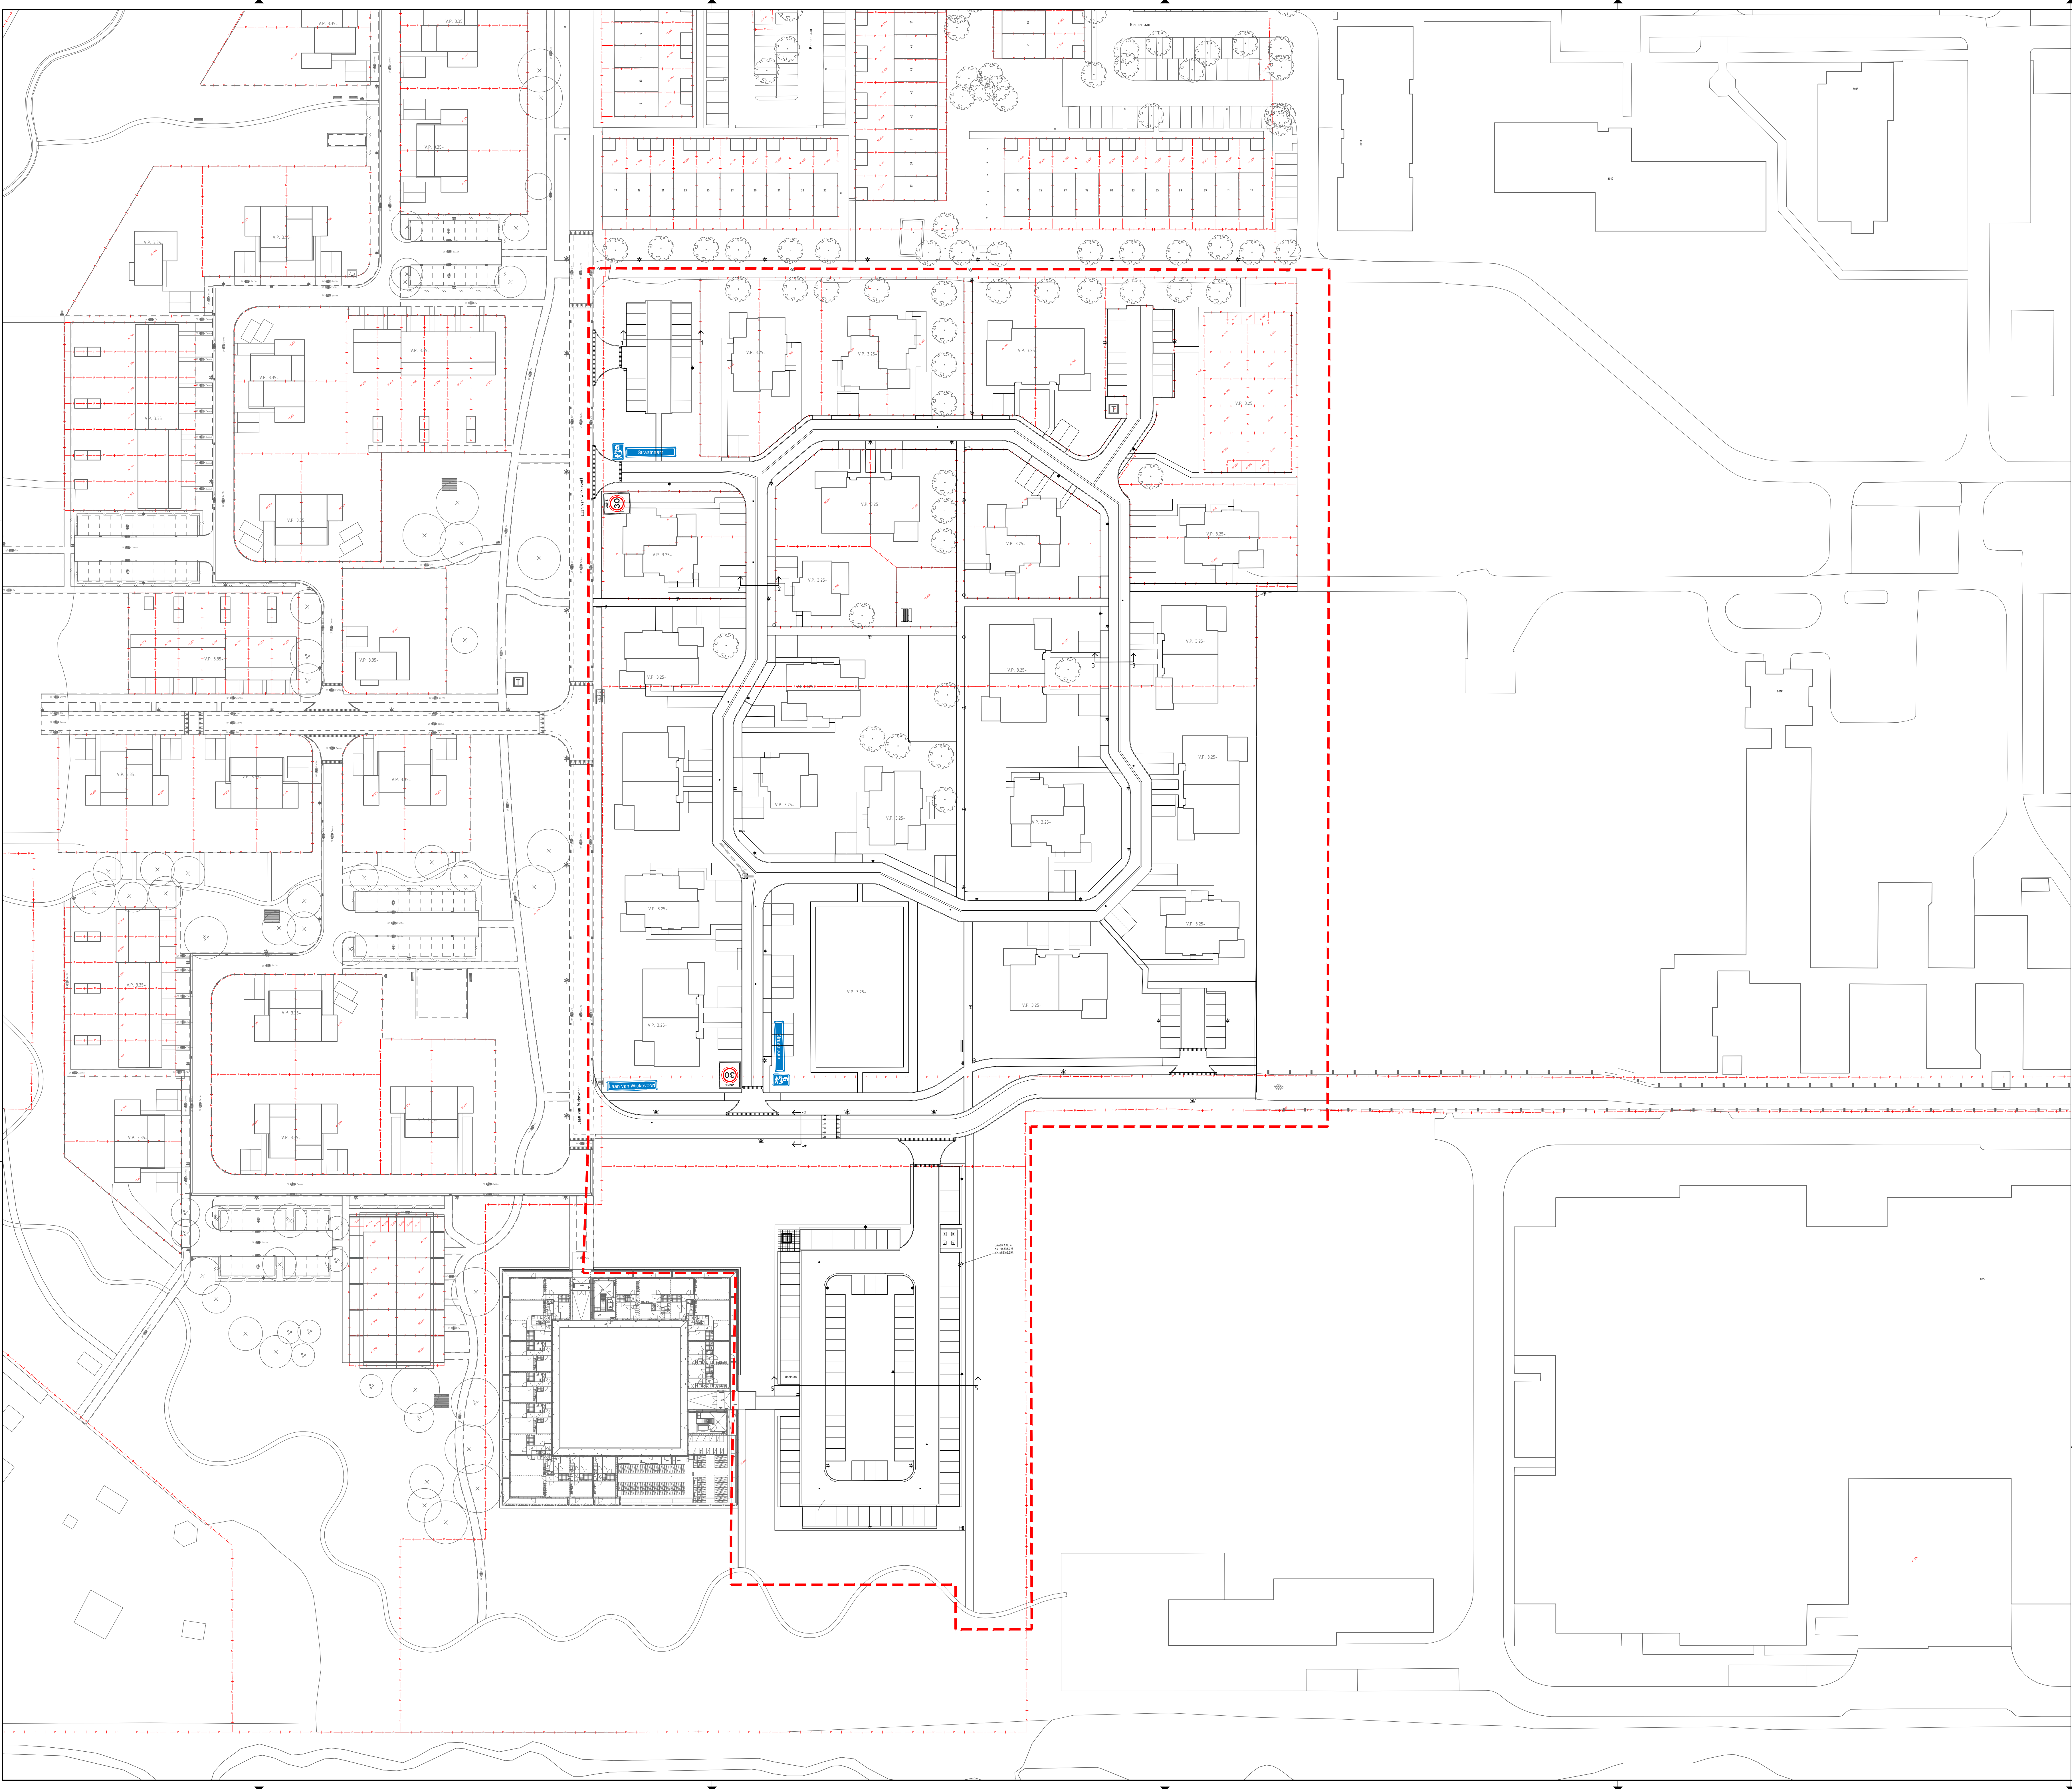

Verke	Defini	Oudekand	Omschrijving	Gecontroleerd	Goedgekeurd
1.0	12-07-2024	E. Korte	Eerste ontwerp		
1.0	21-08-2024	E. Korte	Definitief		

Opdrachtgever:
AM Wonen
Project:
Wickevoort

Onderswerp:
Woonrijp maken fase 2 - Deelpan Bos
Onderdeel:
Bebordingsplan
Behoort bij:
Bestek 2024-001-02



Projectleider:
R. Hart
Status:
Definitief
Formaat:
A0
Schaal:
1 : 500

Tekeningnummer:
2024-001-BOS-UO-BB-01
Versie:
1.0