

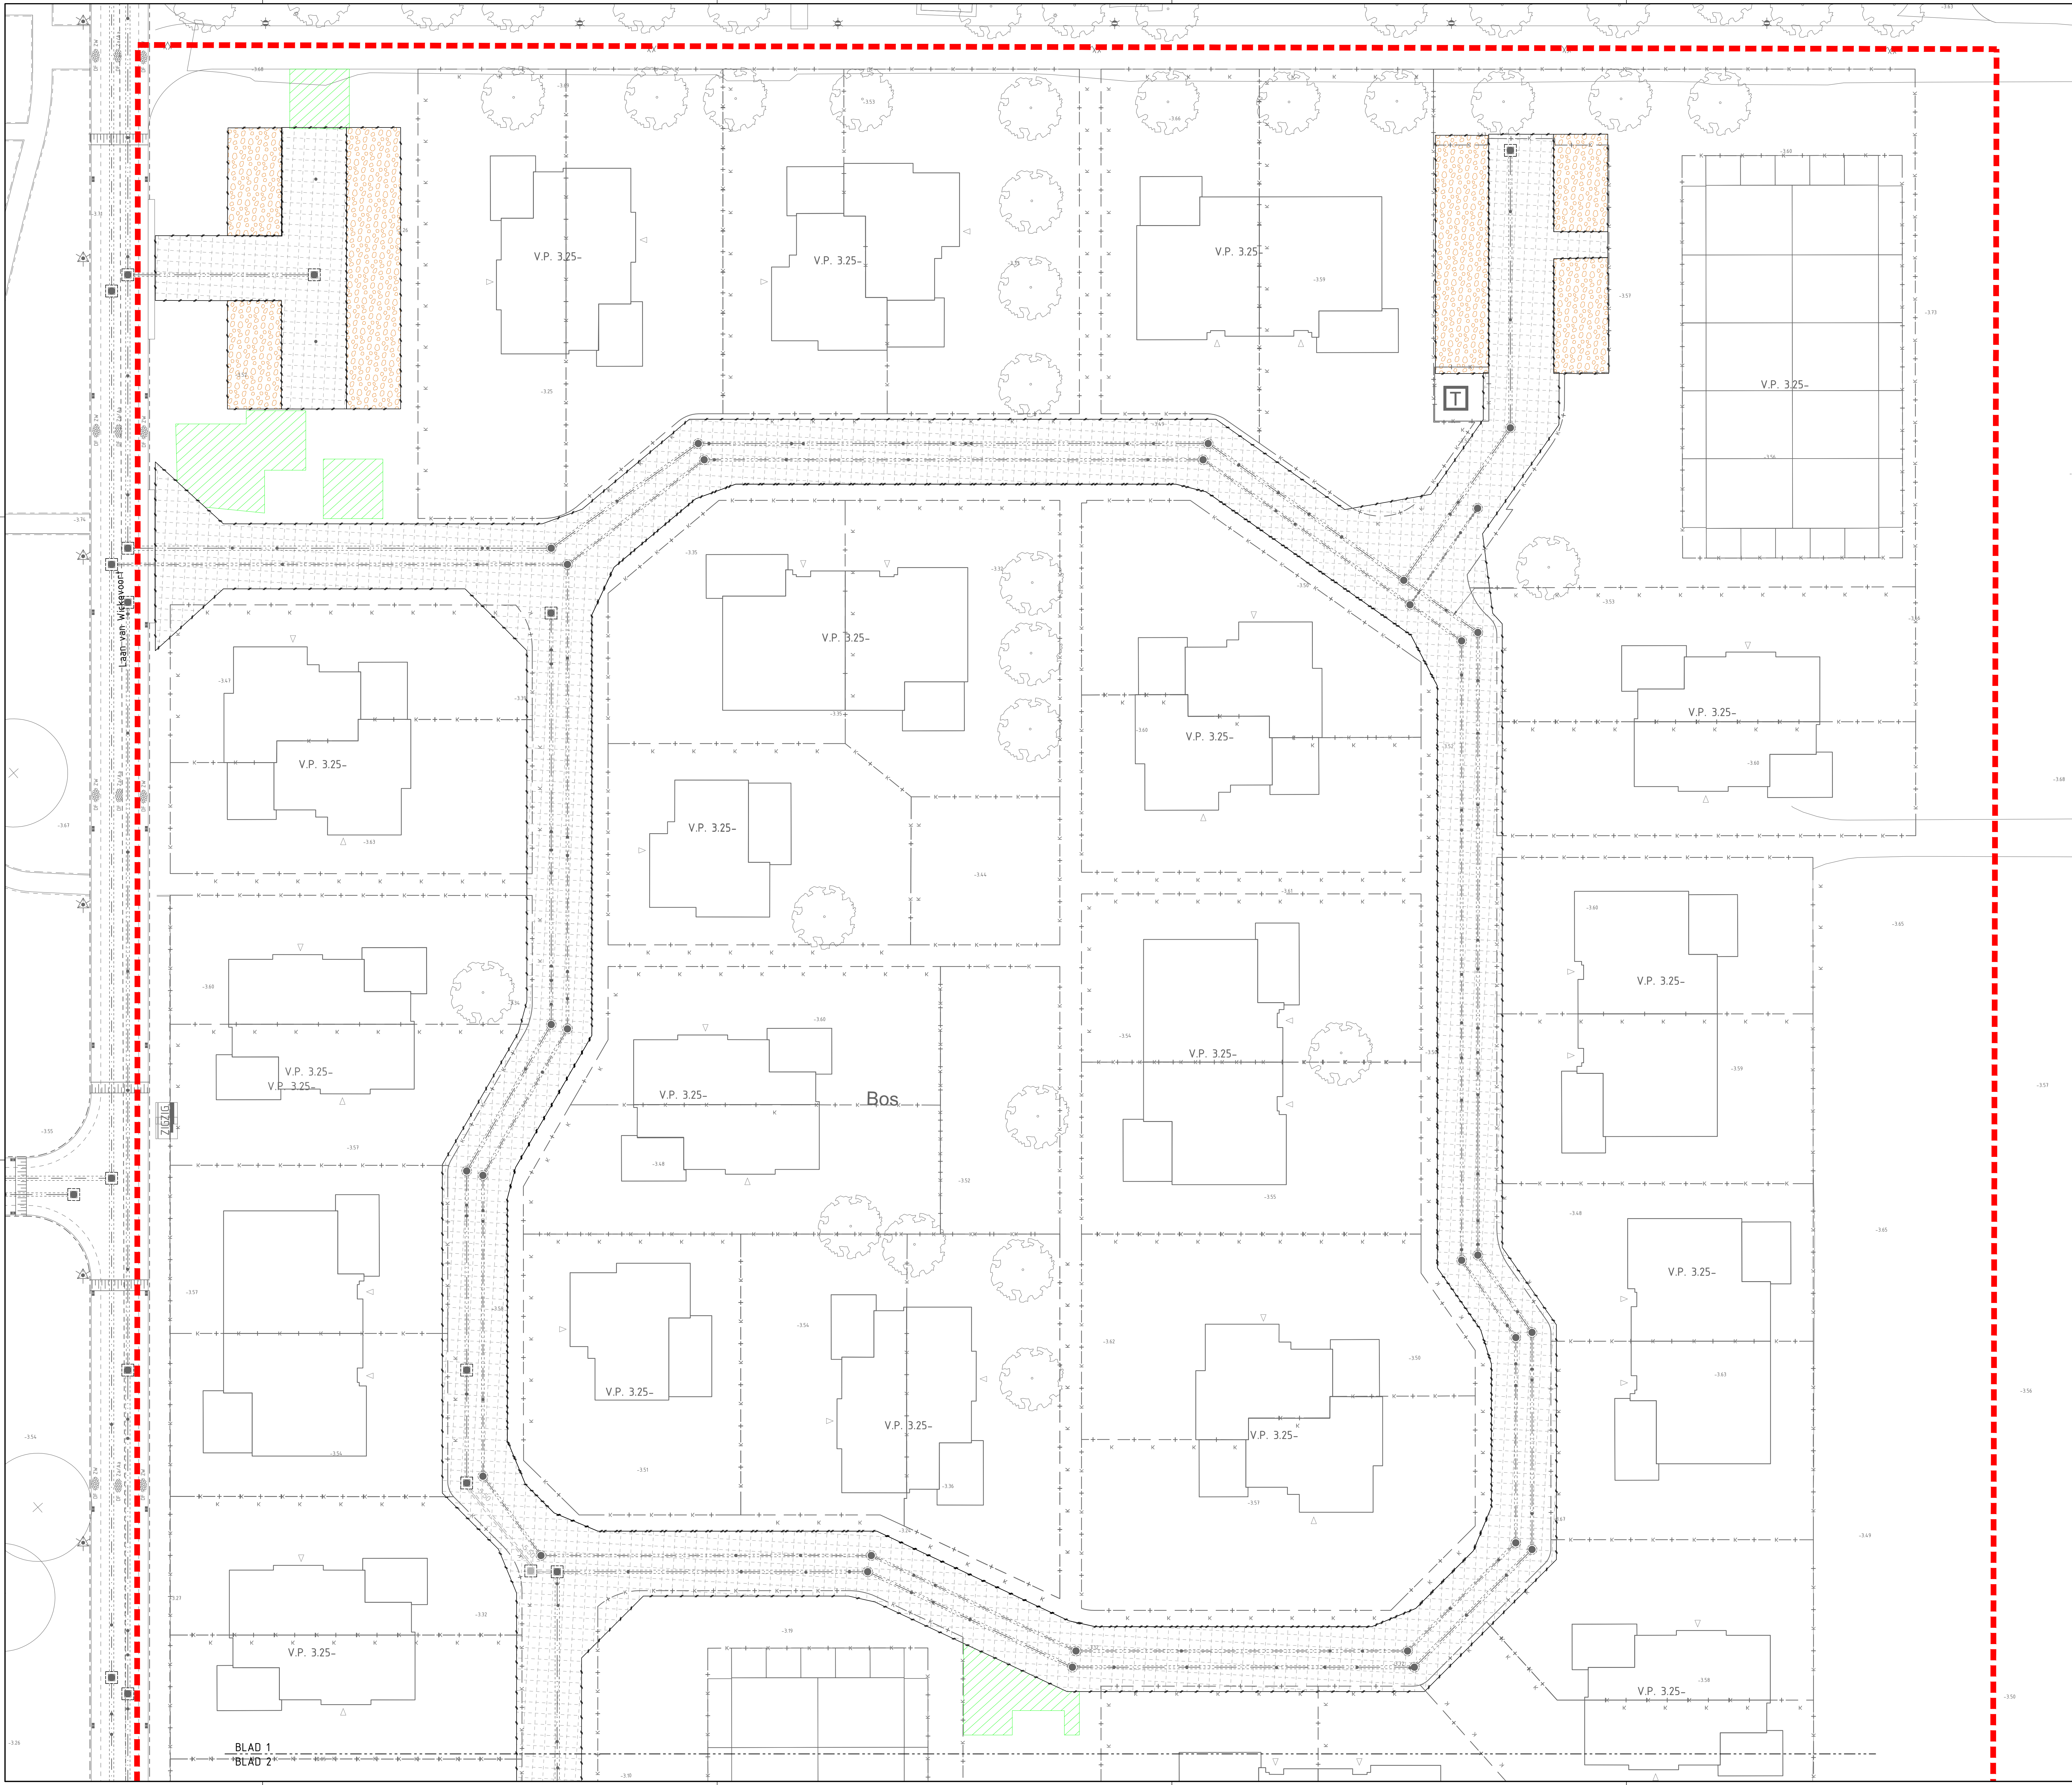


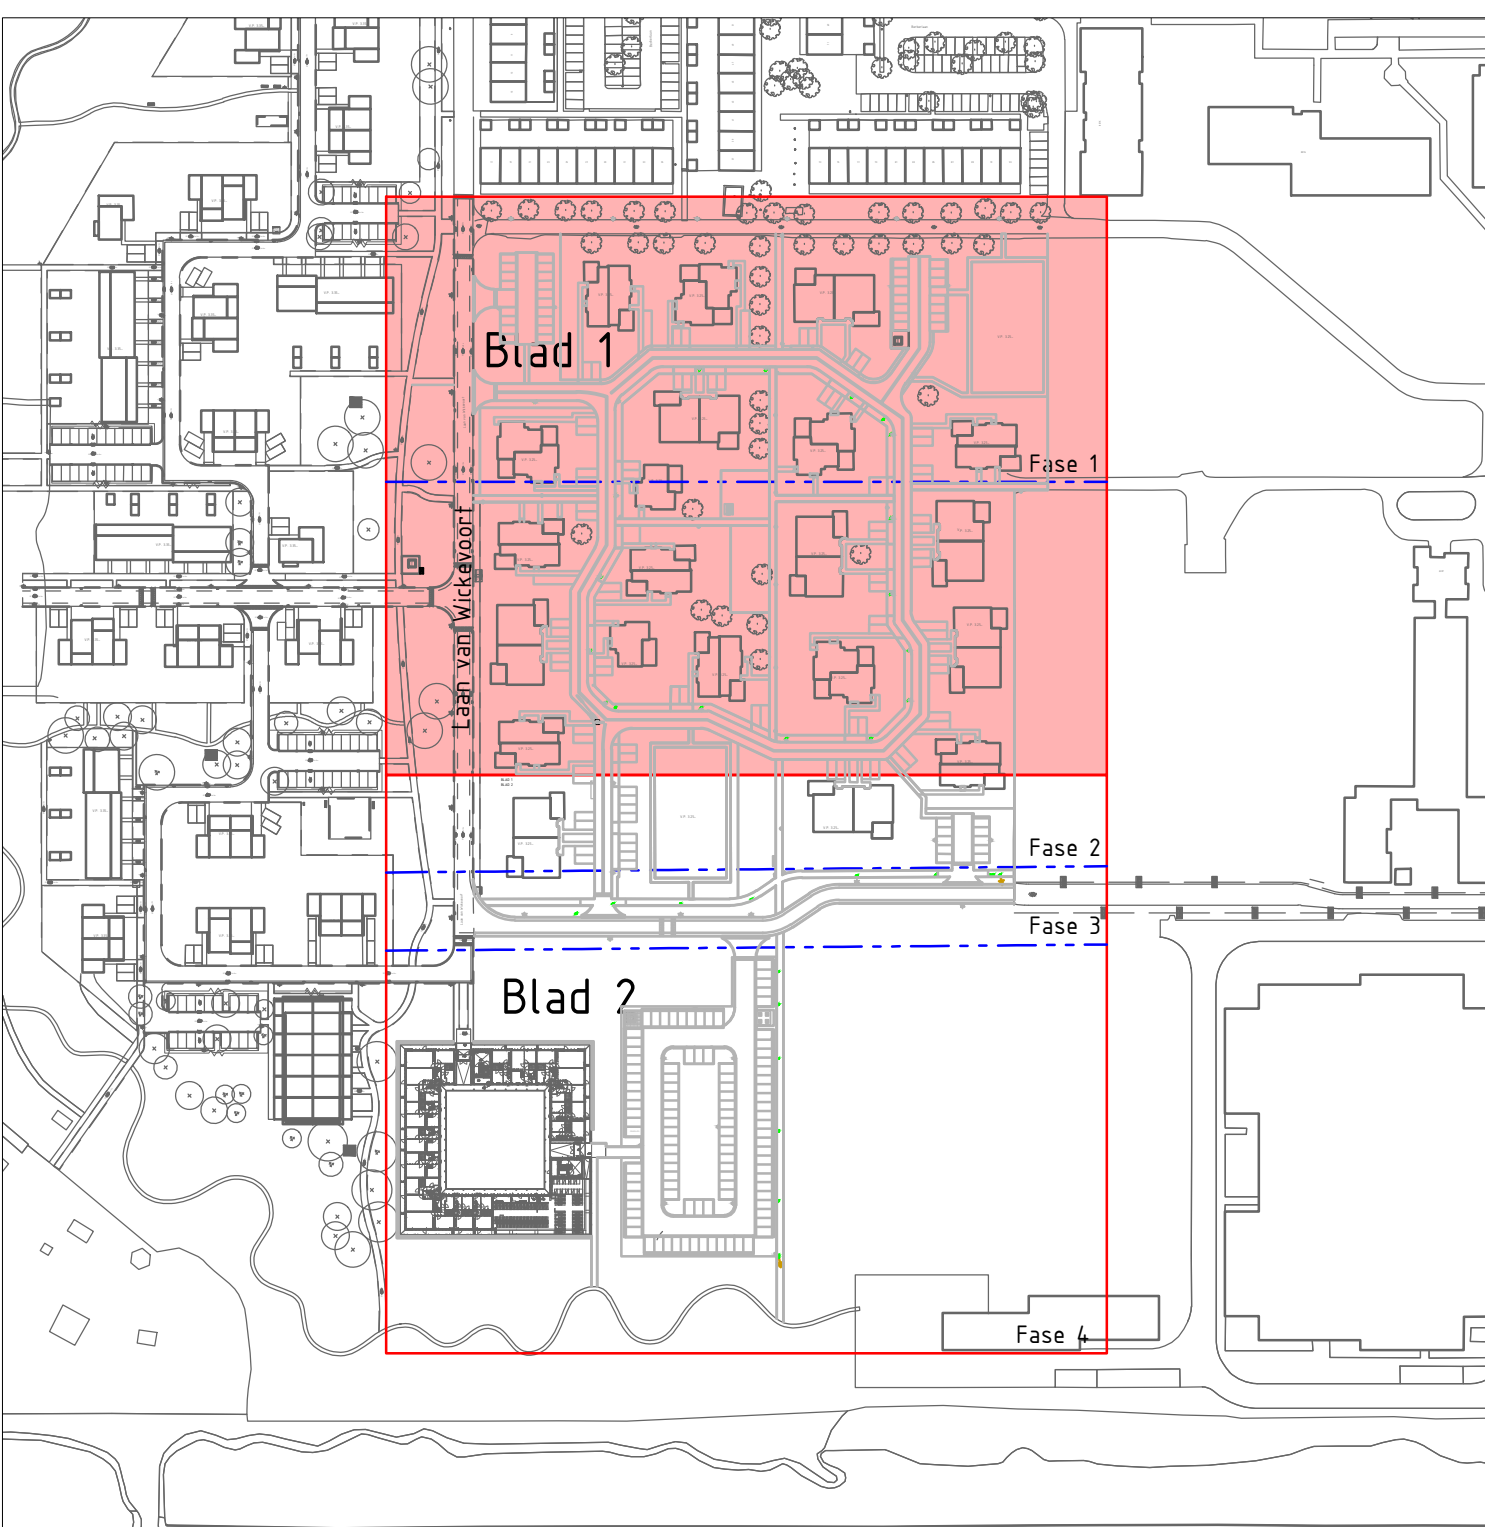

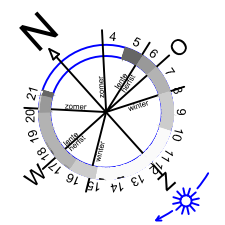

Verklaring:

Weggrens	Bestaande kantverharding
Bestaande situatie	Bestaande asfalt
Te vervallen situatie	Bestaande straatbakstenen deformat
Bestaande kadasterse grens	Bestaande straatbakstenen kefformaat elaboogverband
Bestaande bebouwing	Bestaande straatbakstenen kefformaat kepperverband
Overtoewing	Te verwijderen asfalt
Water	Al te vervallen meergelandst
Taalst	Te verwijderen meergelandst
Bestaande beschouwing	Grondverbettring t.b.v. hagen
Bestaande duiker	Grondverbettring t.b.v. bomen
Bestaande hek	
Bestaande haag	
Bestaande kintmist	
Bestaande paal	
Bestaande verkeersbordpaal	
Bestaande afvalbak	
Bestaande straatlantaarn	
Bestaande trottoirkruis	
Bestaande boom	

0 2 4 6 8m

AM

Poldermanstraat 80
Postbus 402
2602 AB Utrecht
A: +31 (0) 30 199 72 22
E: info@am.nl
W: www.am.nl

Verste	Datum	Oekend	Omschrijving	Gecontroleerd	Goedgekeurd
1.0	12-07-2024	E. Korte	Eerste ontwerp		
1.0	21-06-2024	E. Korte	Definitief		

Opdrachtgever: **AM Wonen**
Project: **Wickevoort**
Onderswerp: **Woonrijp maken fase 2 - Deelpan Bos**
Ondersdeet: **Bestaande situatie**
Behoort bij: **Bestek 2024-001-02**

Projectleider: **R. Hart**
Status: **Definitief**
Formaat: **A0**
Schaa: **1 : 200**
Tekeningnummer: **2024-001-BOS-UO-BS-01**
Versie: **1.0**

cah infra
Koperganger 7
2015 RP Noordrop
A: +31 (0) 20 199 72 22
E: info@cah.nl
W: www.cah.nl