
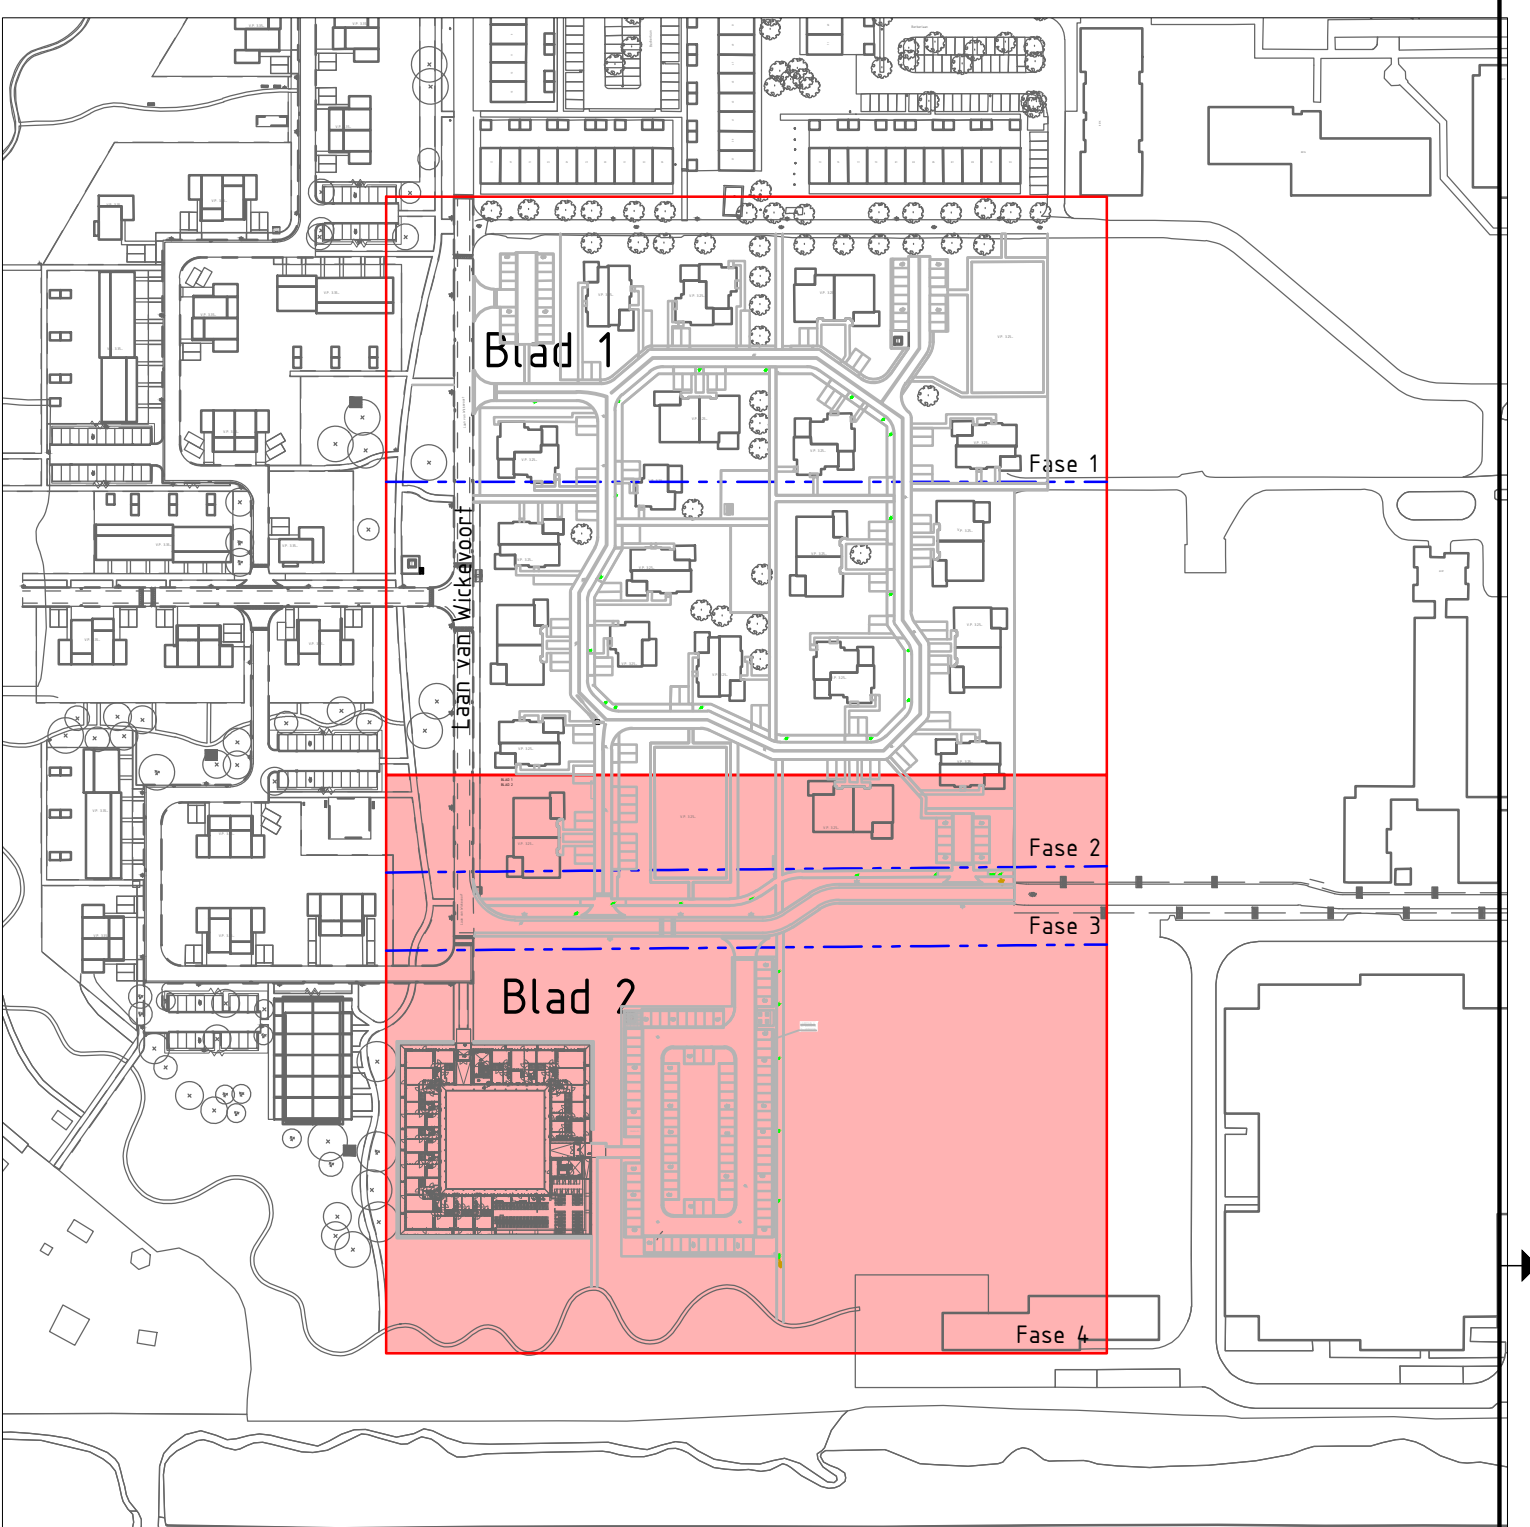
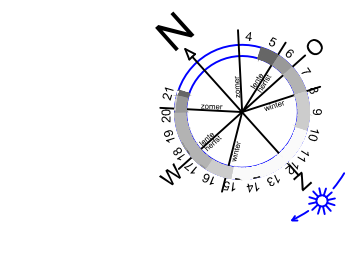


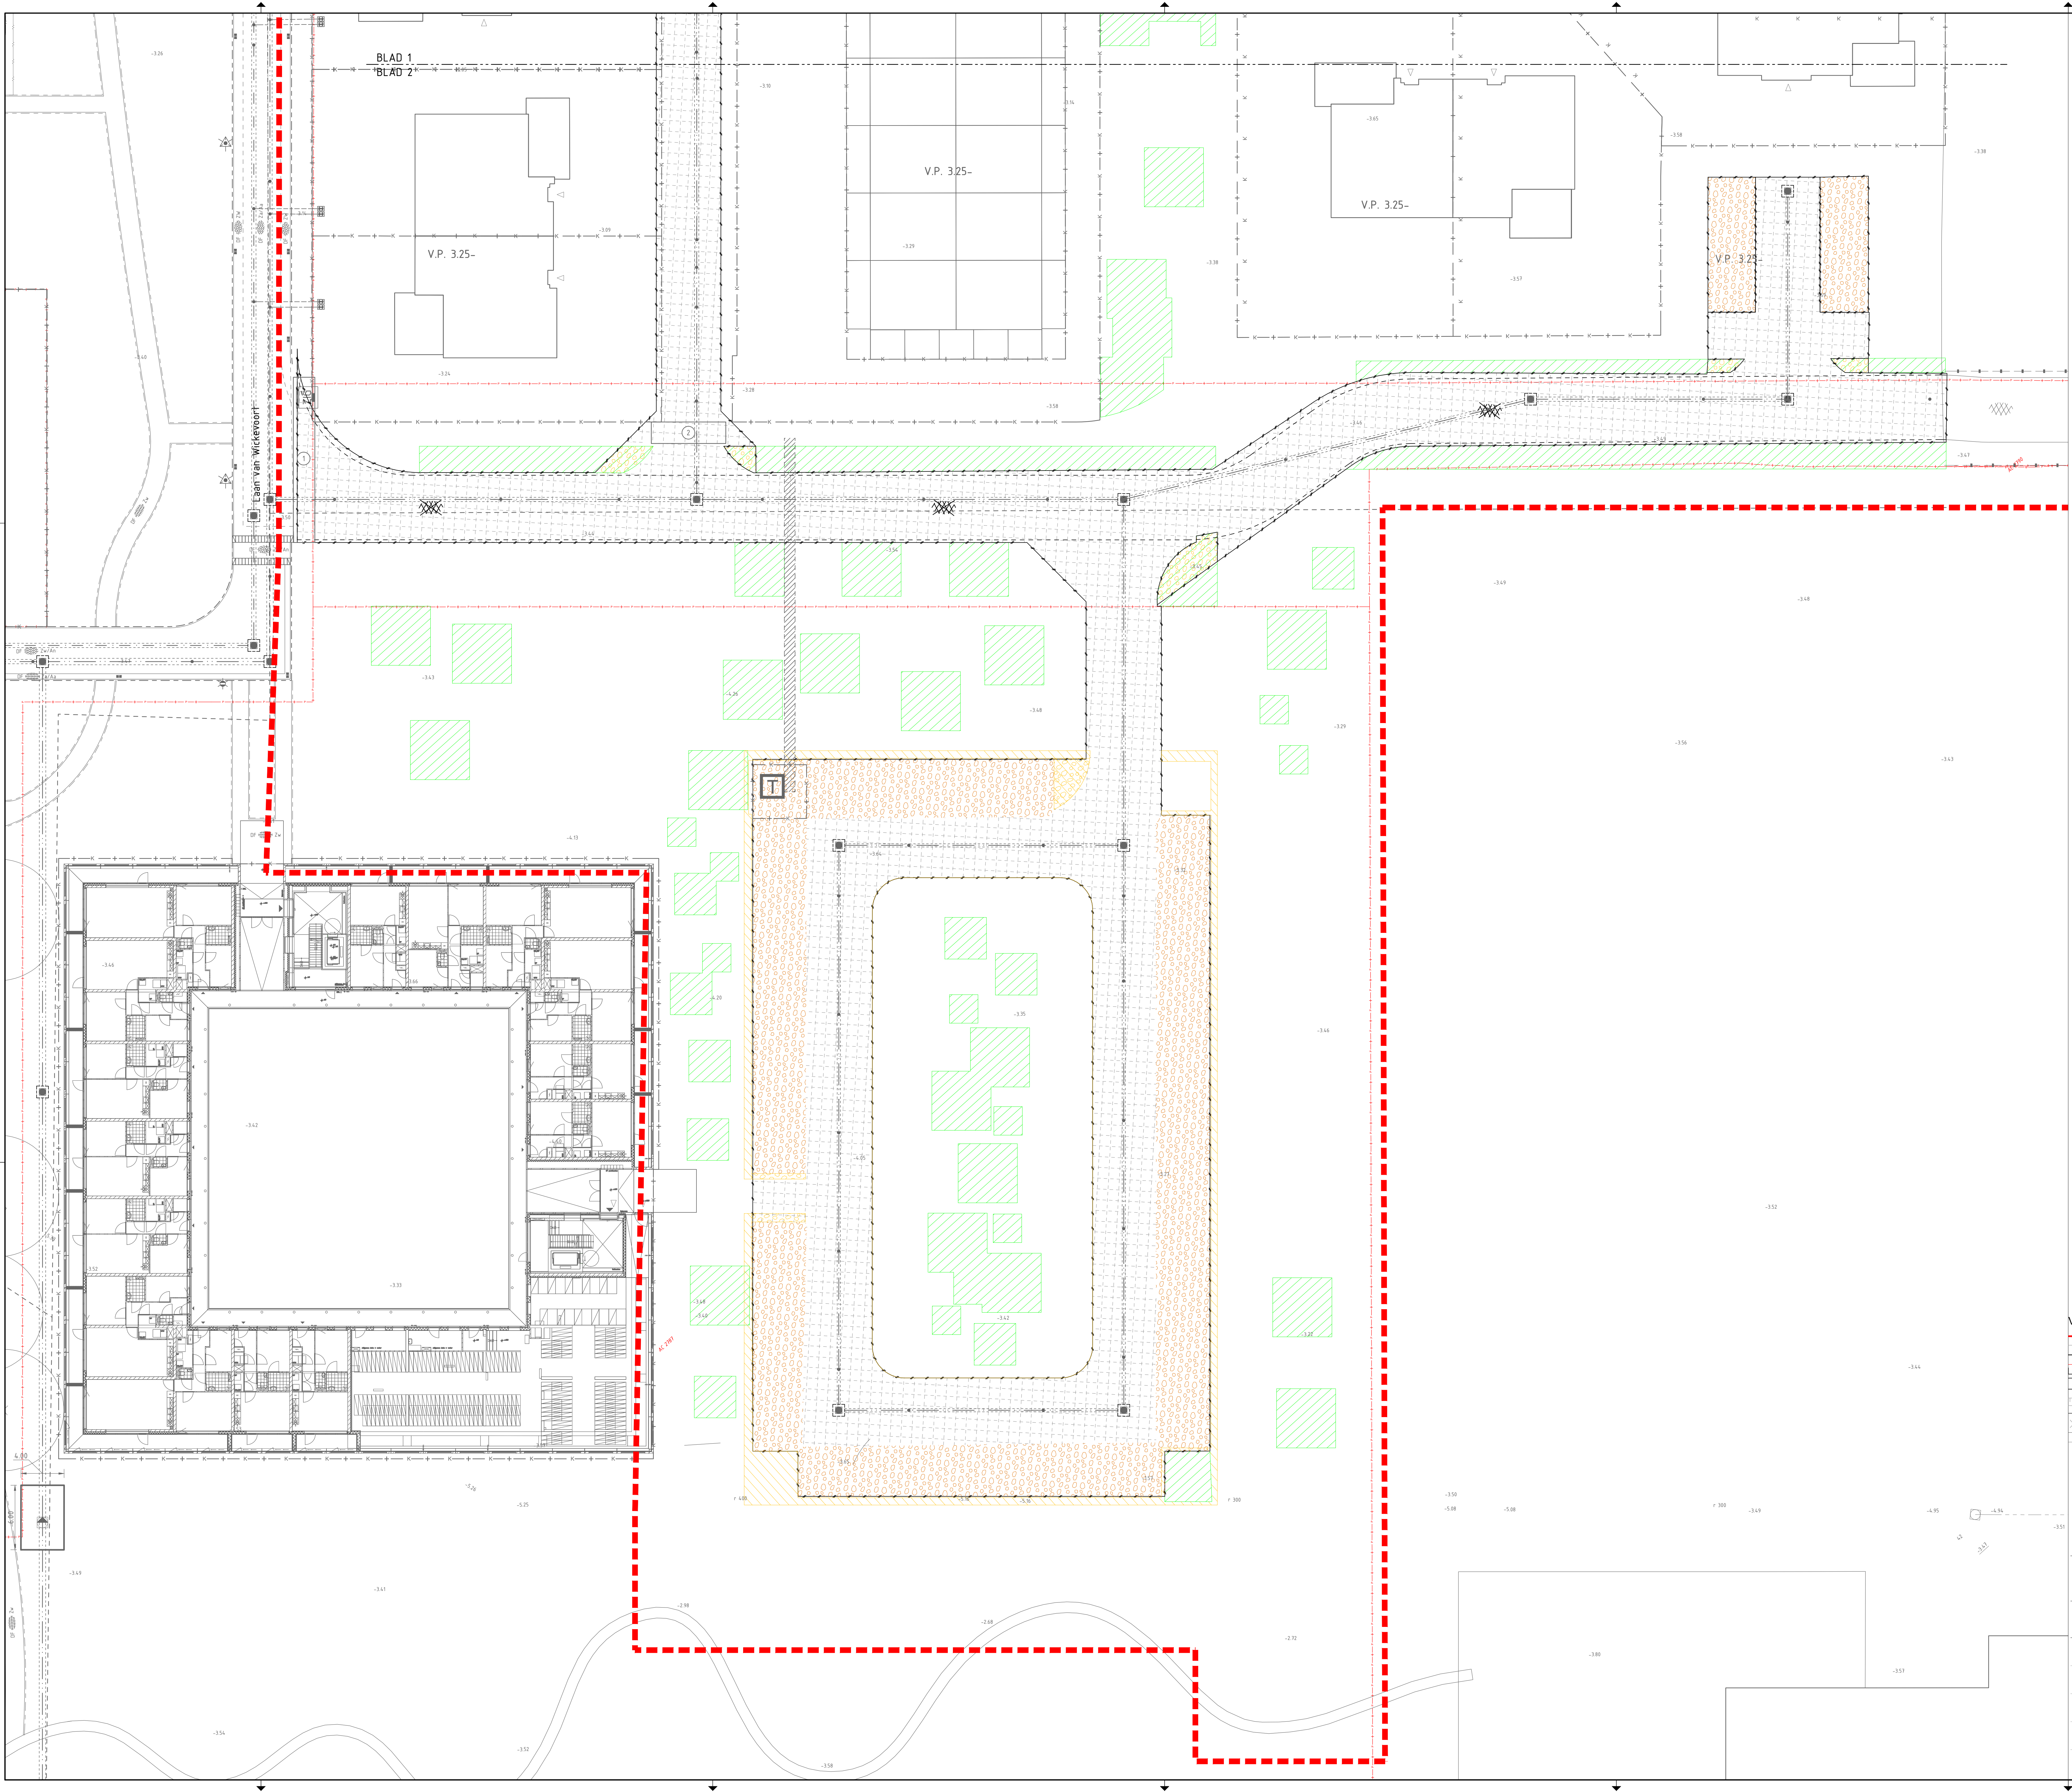

Verklaring:

Werkgrens	Bestaande hardverharding
Bestaande situatie	Bestaande asfalt
Te vervallen situatie	Bestaande straatbakstenen dikformaat
Bestaande kabeltrails grens	Bestaande straatbakstenen keformaat
Bestaande bebouwing	Bestaande straatbakstenen keformaat
Overbouwing	Bestaande straatbakstenen keformaat
Water	Te verwijderen asfalt
Tuin	Af te romen menggrasland
Bestaande beschouwing	Te verwijderen menggrasland
Bestaande duiker	Grondverbettring t.b.v. hagen
Bestaande hek	Grondverbettring t.b.v. bomen
Bestaande haag	
Bestaande lichtmast	
Bestaande paal	
Bestaande waterhorizontpaal	
Bestaande afvalbak	
Bestaande straatlantaarn	
Bestaande boom	

AM

Woonrijp maken fase 2 - Deelpan Bos

Bestaande situatie

Bestek 2024-001-02

Project:	Woonrijp maken fase 2 - Deelpan Bos
Status:	Definitief
Formaat:	A0
Schaal:	1 : 200
Tekeningnummer:	2024-001-BOS-UO-BS-02
Bestek:	2024-001-02

Potensiaalplan 80
Pothuis 402
3002 RB Utrecht
+31 (0) 30 609 72 22
info@cah.nl

CaH infra
Koningstraat 7
3015 RP Rotterdam
+31 (0) 30 609 72 22
info@cah.nl