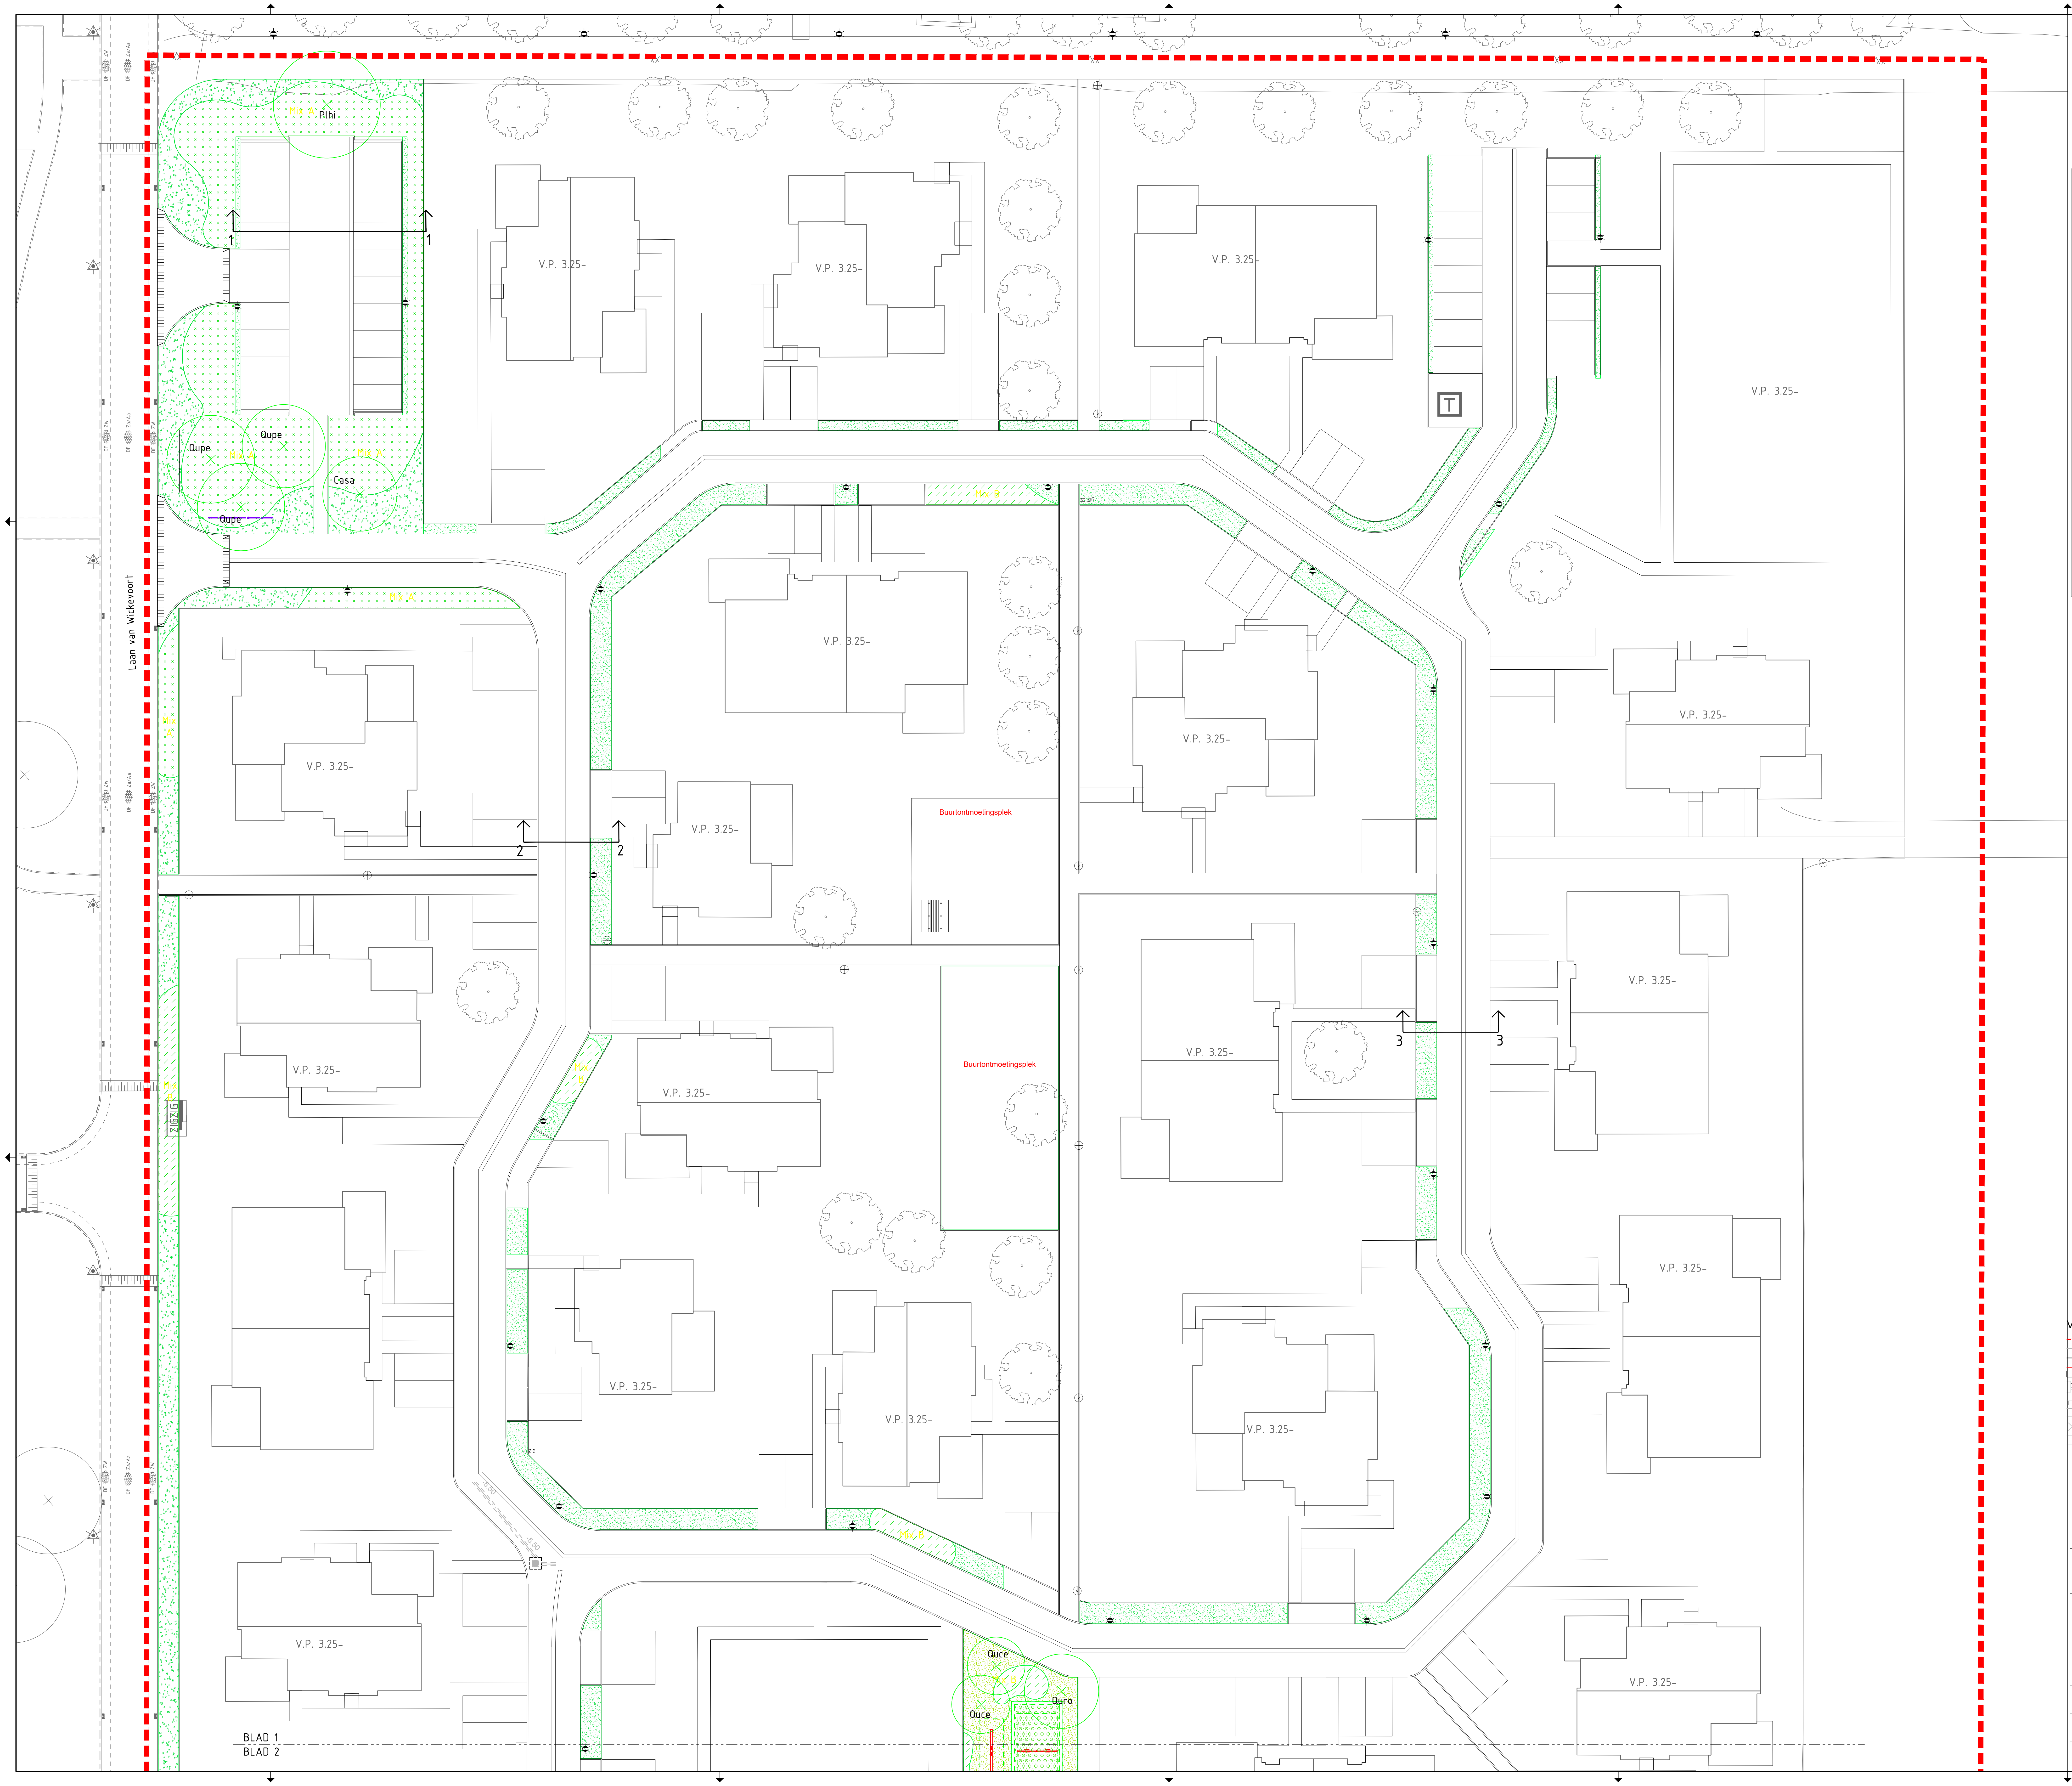

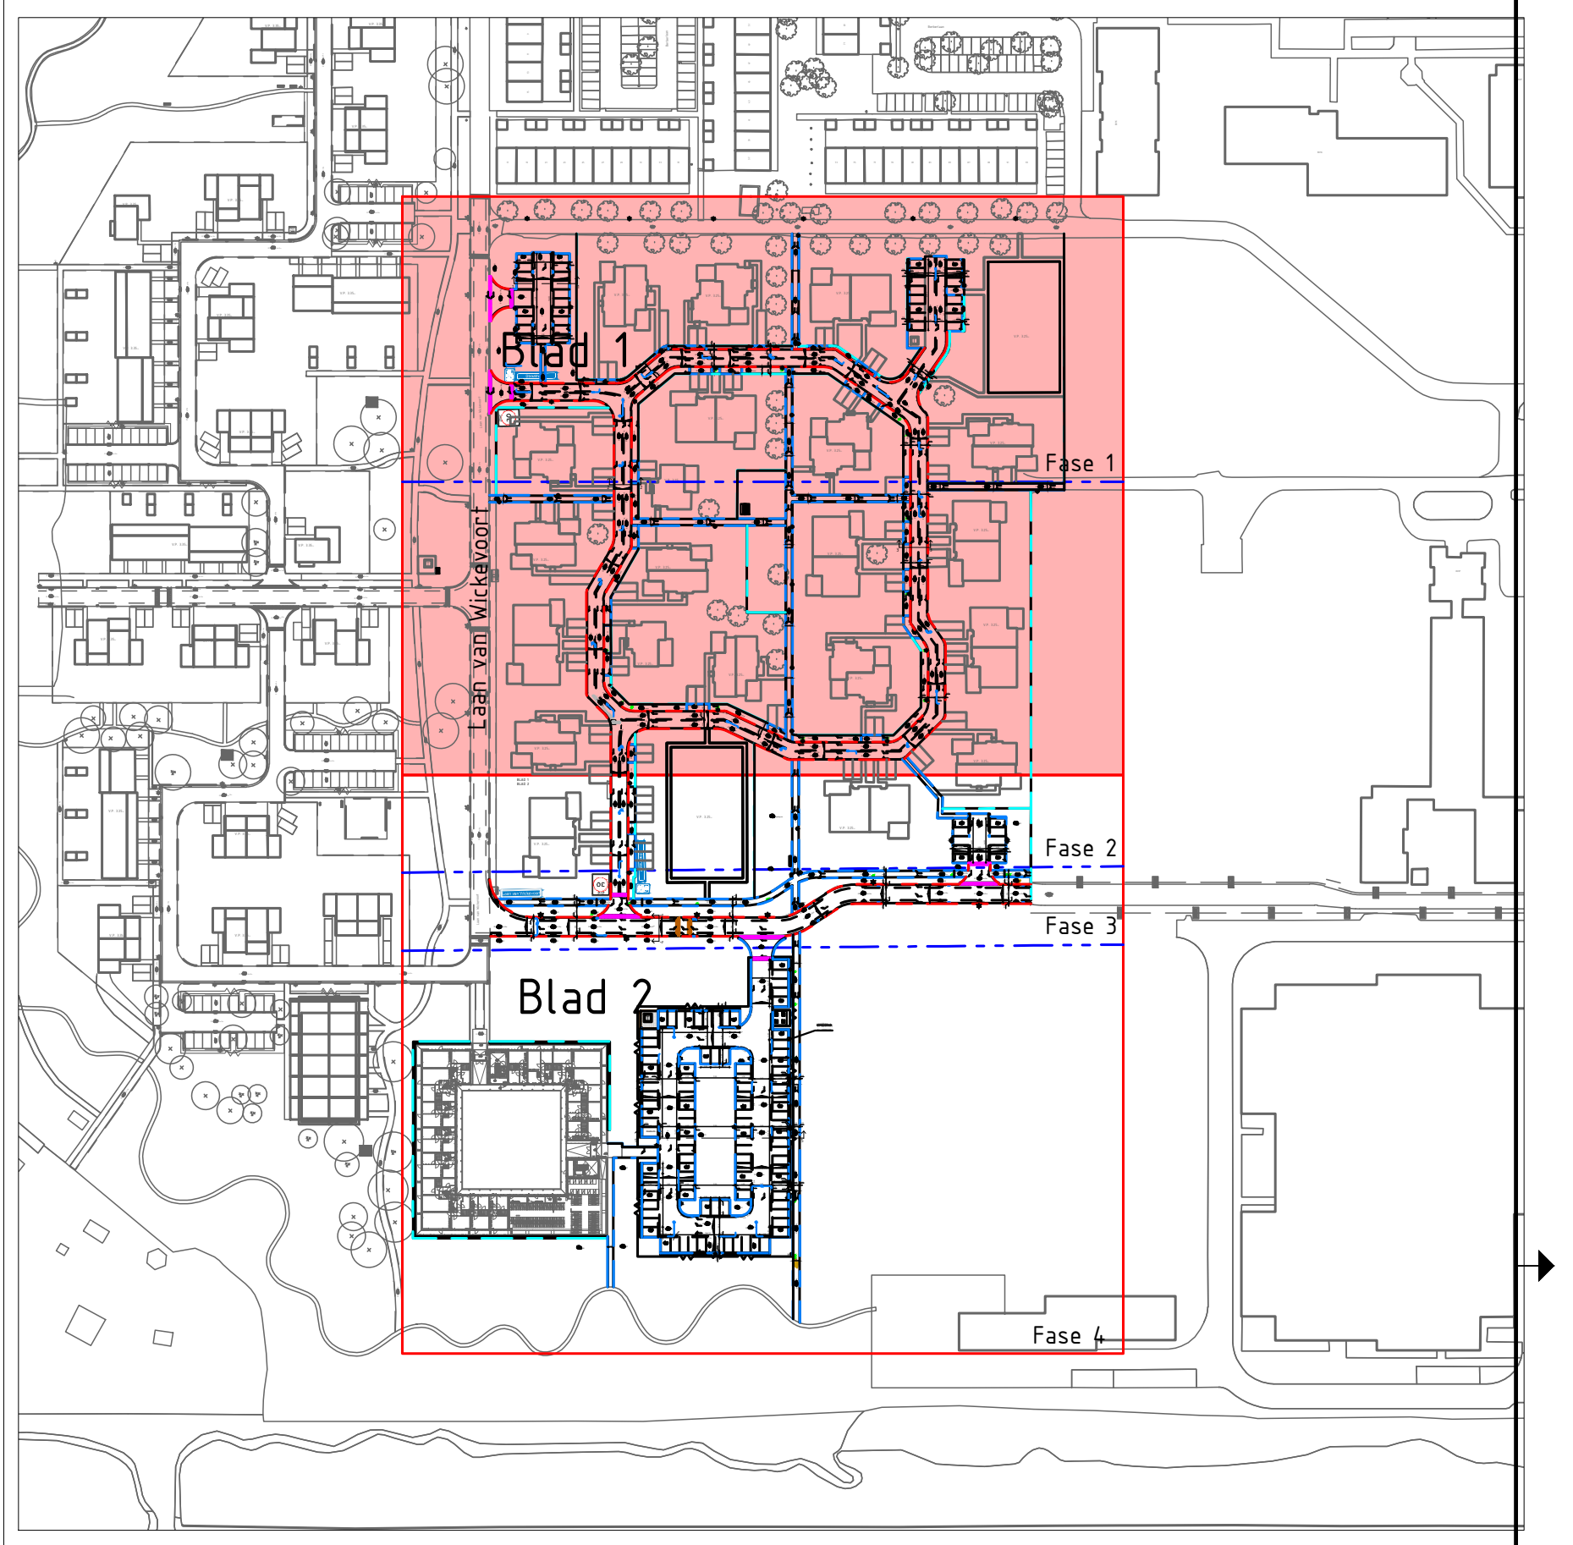

Code	Volledige naam	Aantal
Beni	Betula nigra 'Heritage'	5
Casa	Castanea sativa	2
Gltr		1x (verplaatst)
Jure		1x (verplaatst)
Osca	Ostrya carpinifolia	6
Plhi	Platanus x hispanica	1
Prav	Prunus avium	1
Quce	Quercus cerris	2
Qufr	Quercus frainetto	4
Qupe	Quercus petraea	3
Quro	Quercus robur	10
Ropb	Robinia pseudoacacia	2
RopS	Robinia pseudoacacia 'Semperflorens'	2
Tico	Tilia cordata	7
TifG	Tilia x flavescens 'Glenleven'	6
Tito	Tilia tomentosa	8
Amla	Amelanchier lamarckii	10
Casa	Castanea sativa	2

Verklaring:

Werkgrens
Bestaande situatie
Te vervallen situatie
Bestaande kadastrale grens
Bestaande bebouwing
Overbouwing
Water
Talud
Bestaande beschoeiing
Bestaande duiker
Bestaande hek
Bestaande haag
Bestaande lichtmast
Bestaande paal
Bestaande verkeerbord/paal
Bestaande afvalbak
Bestaande straatkolk
Bestaande trottoirkolk
Bestaande boom

Gras, bloemrijk mengsel heem
Gras, gemaaid gras, Cruydt Hoeck bloemenmengsel M5, 'Nectar onderhet maaimes'
Gras, gemaaid gras, Cruydt Hoeck bloemenmengsel M5, 'Nectar onderhet maaimes'
Heesters, MIX A
Heesters, MIX B
Heesters, Coav, Corylus avellana
Haag 1.00 m hoog
Kunstgras tbv speelplaatsen
Nieuwe kastanjehouten palen met schapengaas
Nieuwe, enkelstammige boom,
Nieuwe, meerstammige boom,

0 2 4 6 8m

Ptolemaeuslaan 80
Postbus 4052
3502 HB Utrecht
☎ : +31 (0) 30 609 72 22
@ : info@am.nl

Versie	Datum	Getekend	Omschrijving	Gecontroleerd	Goedgekeurd
0.0	12-07-2024	E. Koric	Eerste concept		
1.0	21-08-2024	E. Koric	Definitief		

Opdrachtgever :
AM Wonen

Project :
Wickevoort

Onderwerp:
Woonrijp maken fase 2 - Deelpan Bos

Onderdeel:
Groenplan

Behoort bij:
Bestek 2024-001-02

Adviesbureau voor de infrastructuur
Koperslager 7
2631 RK Nootdorp
☎ : 015 - 251 20 10
@ : info@cah-infra.nl
www.cah-infra.nl

Projectleider : R. Hart
Status : Definitief
Formaat : A0
Schaal : 1 : 200

Tekeningnummer: 2024-001-BOS-UO-GR-01
Versie: 1.0

getekend conform : NLCS