
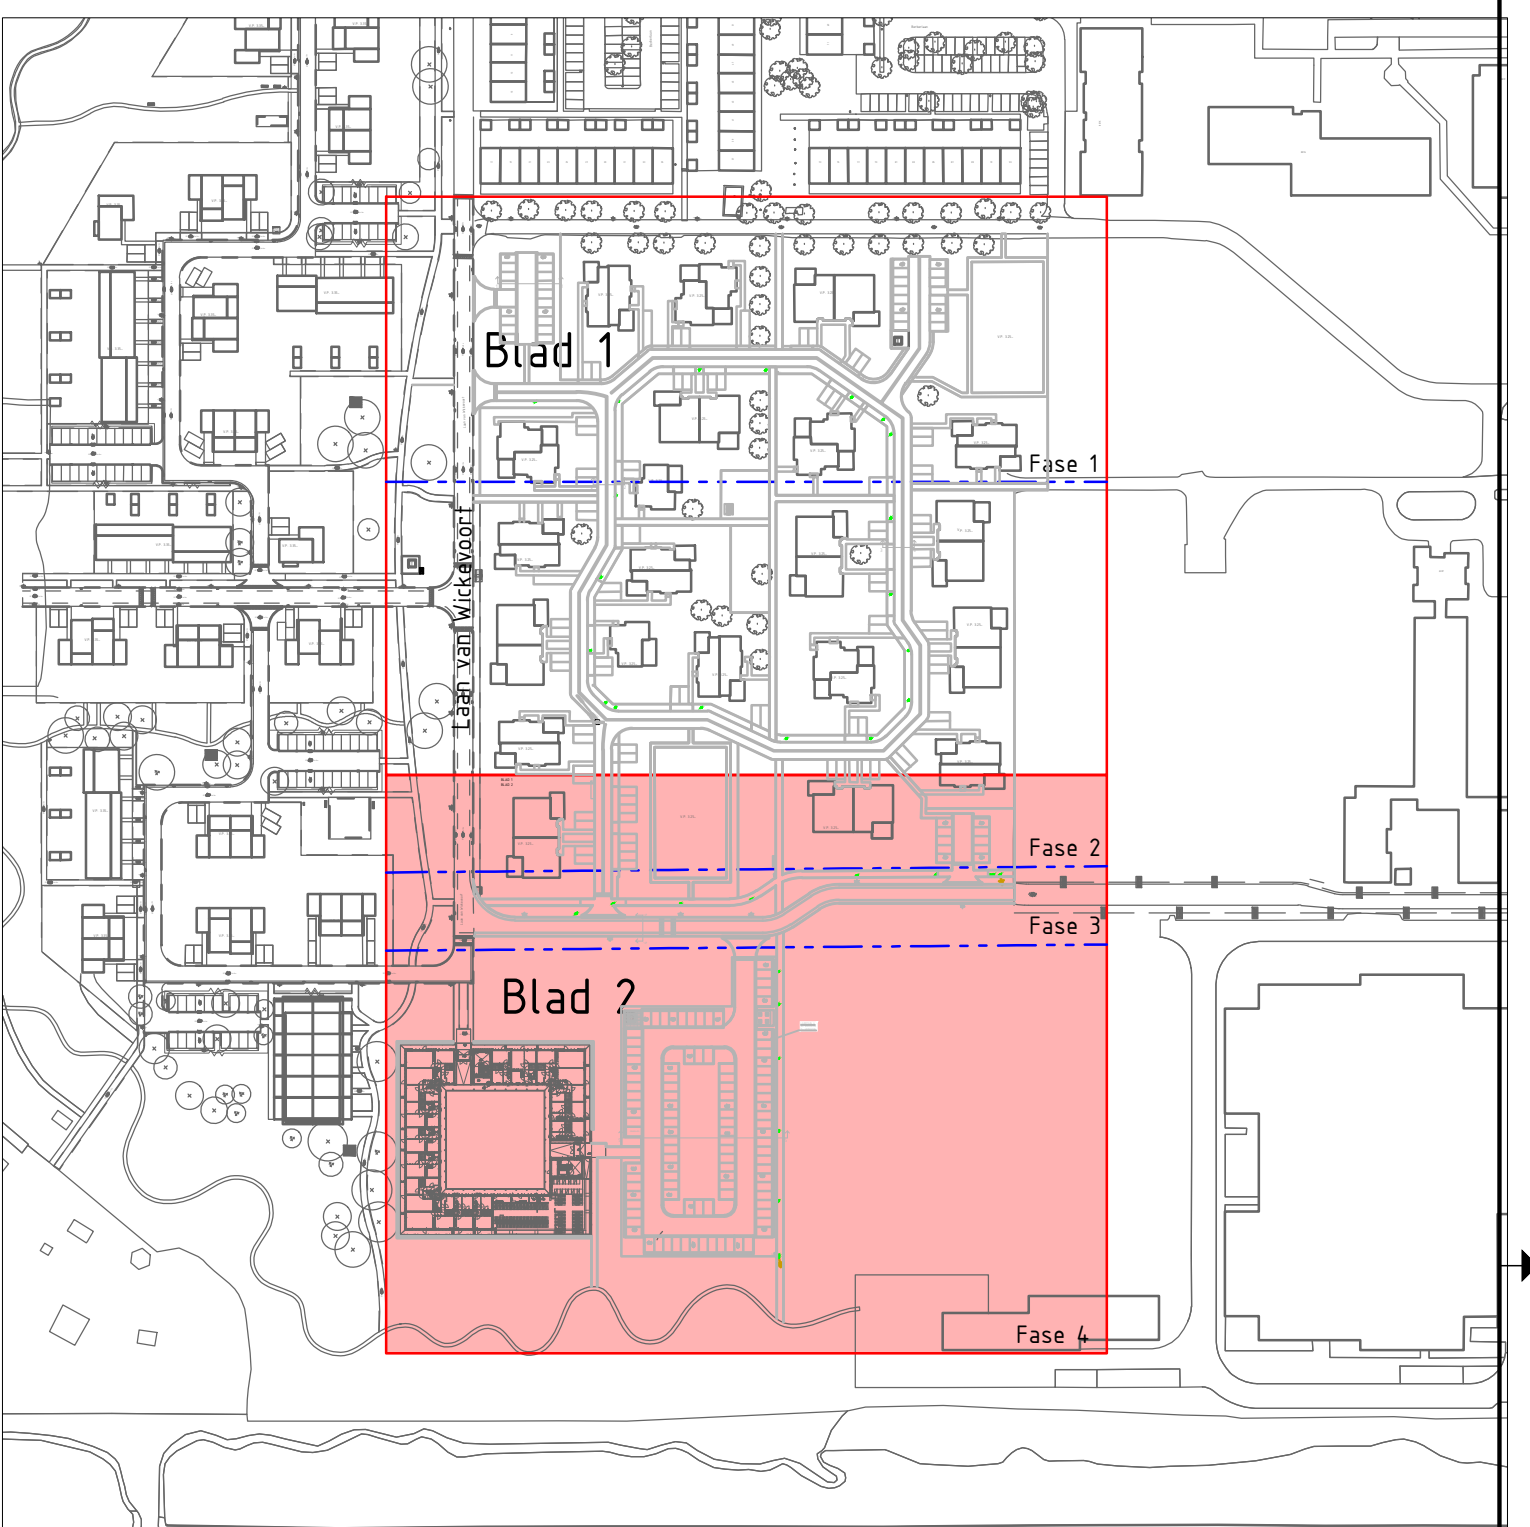
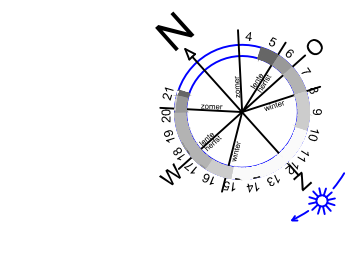


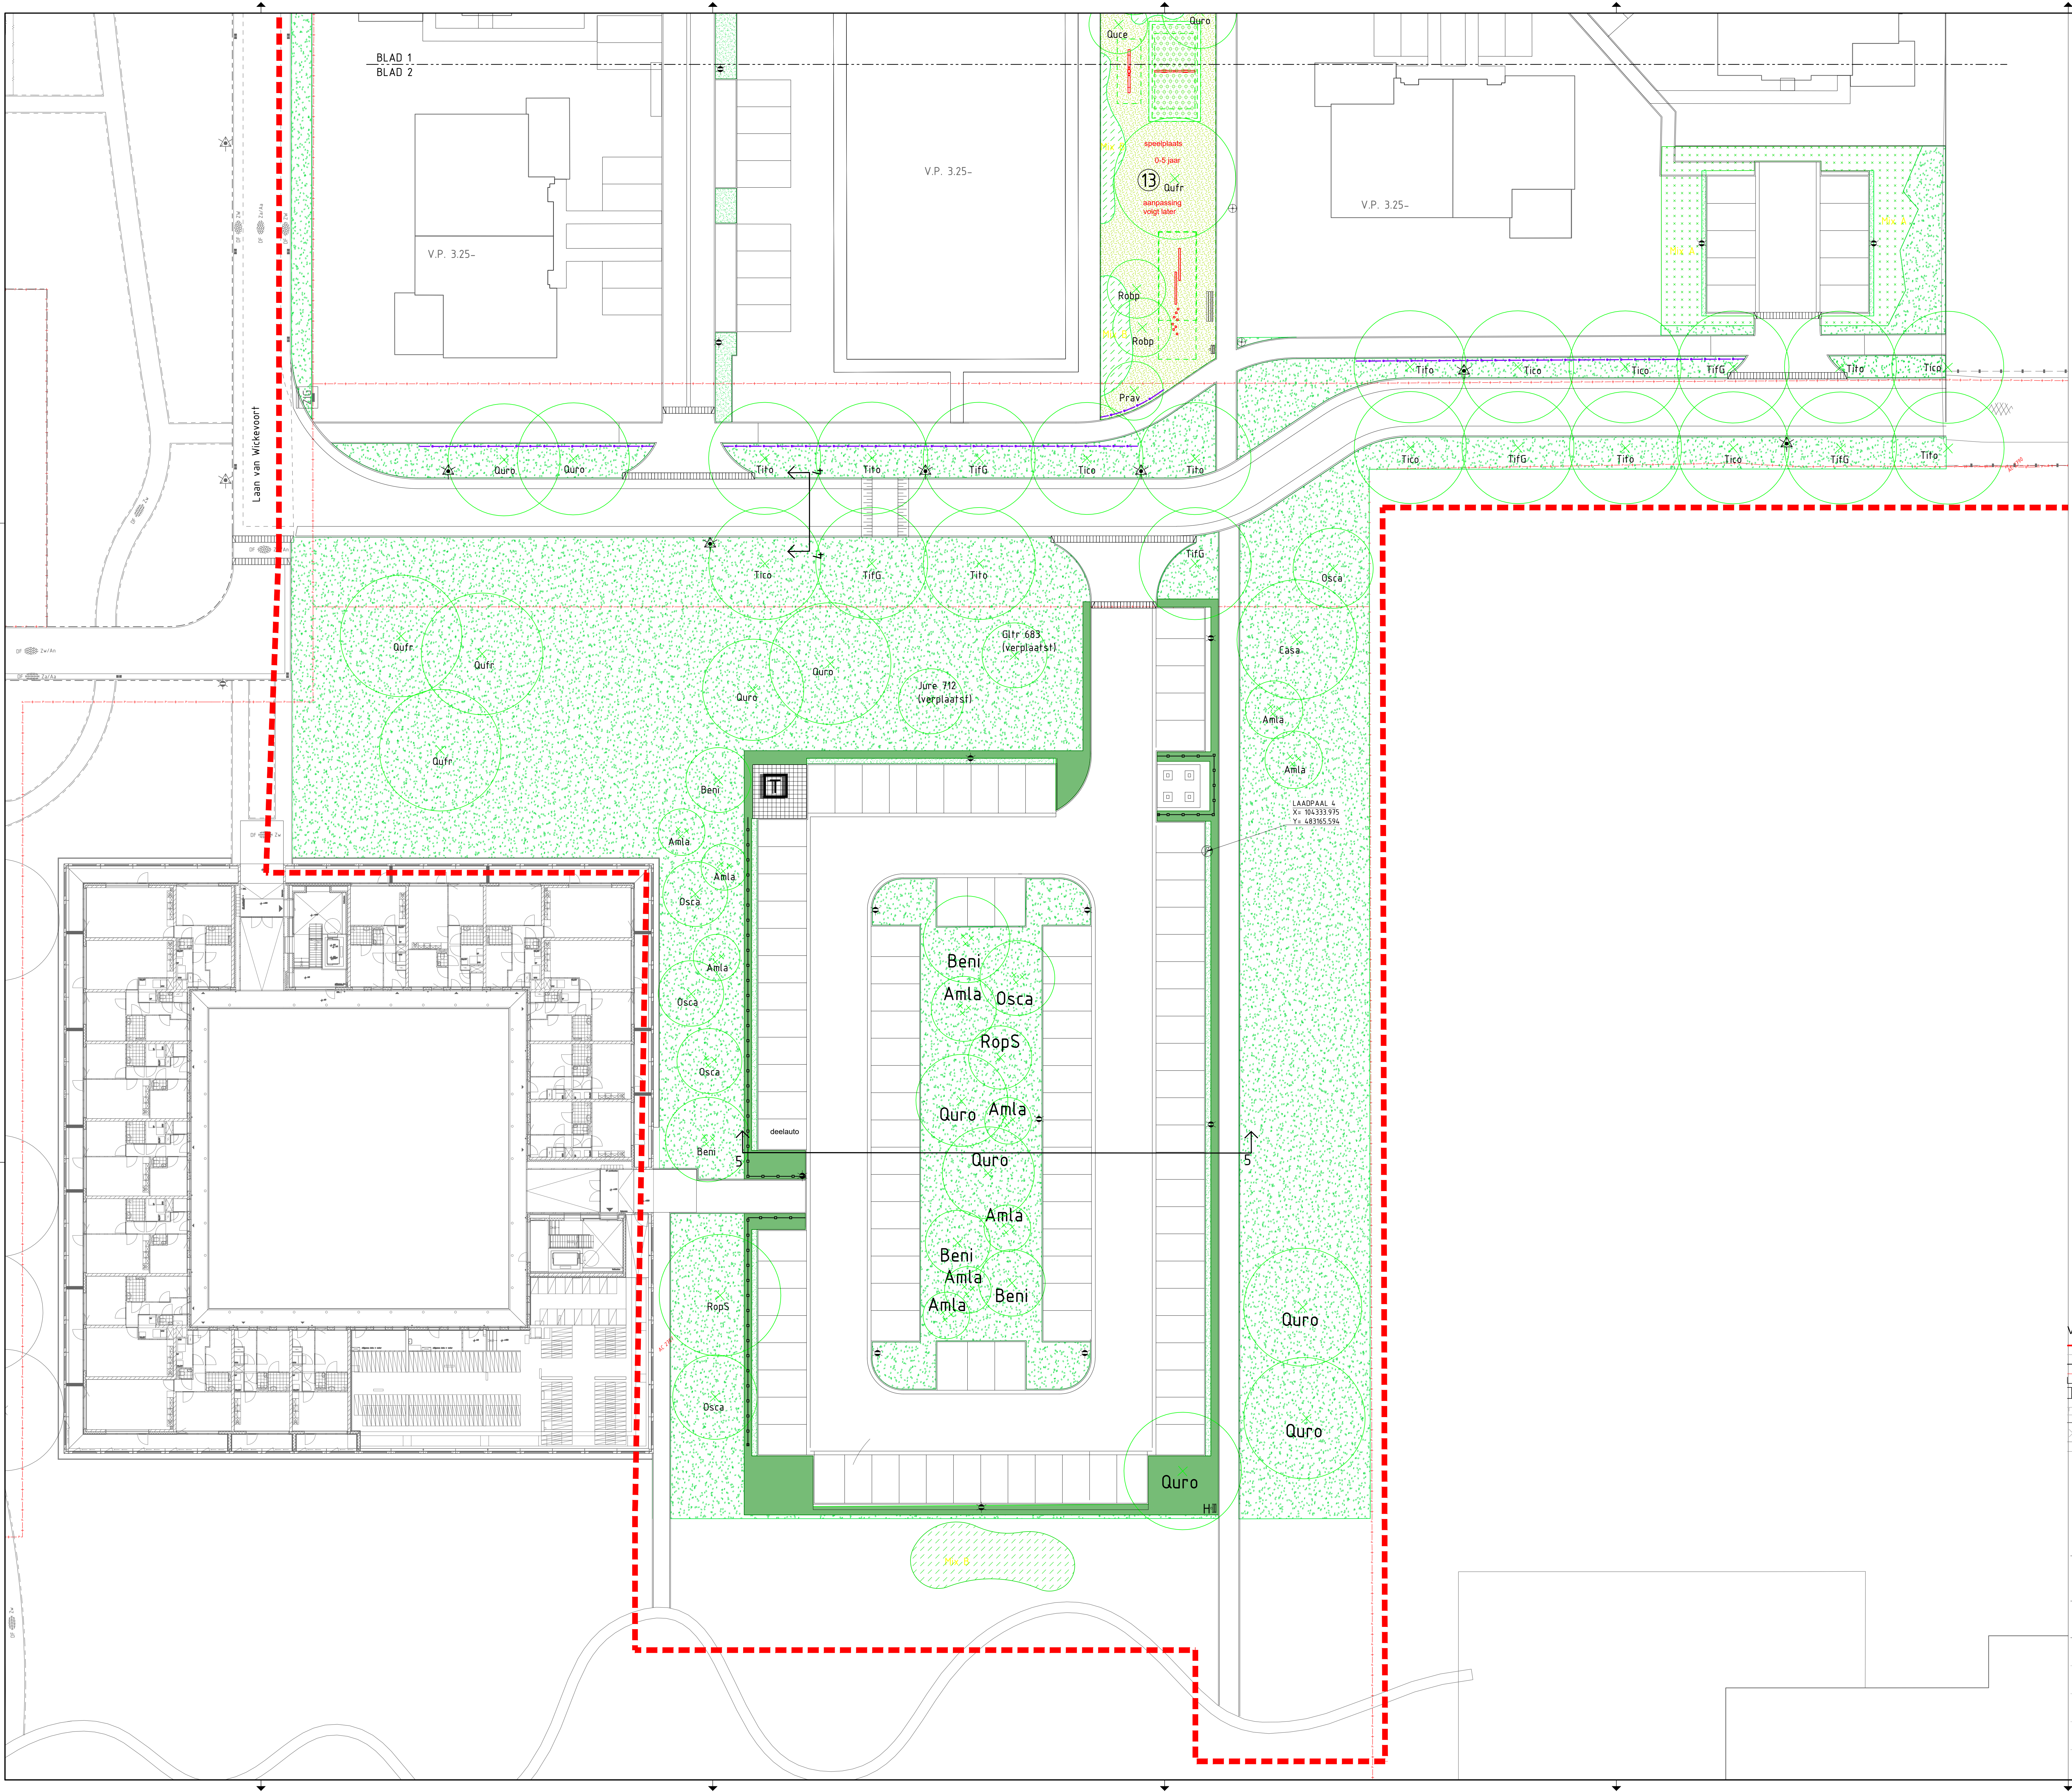

Code	Volledige naam	Aantal
Beni	Betula nigra 'Heritage'	5
Casa	Castanea sativa	2
Glr	1x (verplaatst)	
Jure	1x (verplaatst)	
Osca	Ostrya carpinifolia	6
Plhi	Platanus x hispanica	1
Prav	Prunus avium	1
Quce	Quercus cerris	2
Qufr	Quercus frainetto	4
Qupe	Quercus petraea	3
Quro	Quercus robur	10
Ropb	Robinia pseudoacacia	2
RopS	Robinia pseudoacacia 'Semperflorens'	2
Tico	Tilia cordata	7
TifG	Tilia x flavescens 'Glenleven'	6
Tifo	Tilia tomentosa	8
Amla	Amelanchier lamarckii	10
Casa	Castanea sativa	2

Verklaring:	
	Werkgrens
	Bestaande situatie
	Te vervullen situatie
	Bestaande kadastrale grens
	Bestaande bebouwing
	Water
	Talud
	Bestaande beschutting
	Bestaande duiker
	Bestaande hek
	Bestaande haag
	Bestaande schermst
	Bestaande poort
	Bestaande verkeersbordpaal
	Bestaande afvalbak
	Bestaande straatlantaarn
	Bestaande trottoirkolk
	Bestaande boom
	Gras, bloemrijk mengsel heem
	Gras, gemaaid gras, Cruyft Hoek bloemenmengsel M5, Nectar onkruidvrij maaien
	Gras, gemaaid gras, Cruyft Hoek bloemenmengsel M5, Nectar onkruidvrij maaien
	Heesters, MIX A
	Heesters, MIX B
	Heesters, Crataegus, Crataegus avellana
	Haag 1,00 m hoog
	Nieuwe kastanjehouten paal met schipengras
	Nieuwe, enkelstamige boom
	Nieuwe, meenstamige boom

Potensiaalplan 80
Pothuis 4022
3000 HB (Heerlen)
+31 (0) 30 609 72 22
© 2024 AM

Verkeerder	AM	Ontwerper	AM	Controleerder	AM
Datum	12-07-2024	E. Korte	Eerste versie		
1.0	21-08-2024	E. Korte	Definitief		

Opdrachtgever: **AM Wonen**
Project: **Wickevoort**
Onderscheider: **R. Hart**
Status: **Definitief**
Formaat: **A0**
Schaal: **1 : 200**
Tekeningnummer: **2024-001-BOS-01-GR-02**
Bestek: **2024-001-02**

Projectleider: **R. Hart**
Status: **Definitief**
Formaat: **A0**
Schaal: **1 : 200**
Tekeningnummer: **2024-001-BOS-01-GR-02**
Versie: **1.0**

cah infra
Koningstraat 1
3811 RP Nieuwegein
+31 (0) 30 609 72 22
info@cah-infra.nl
www.cah-infra.nl