
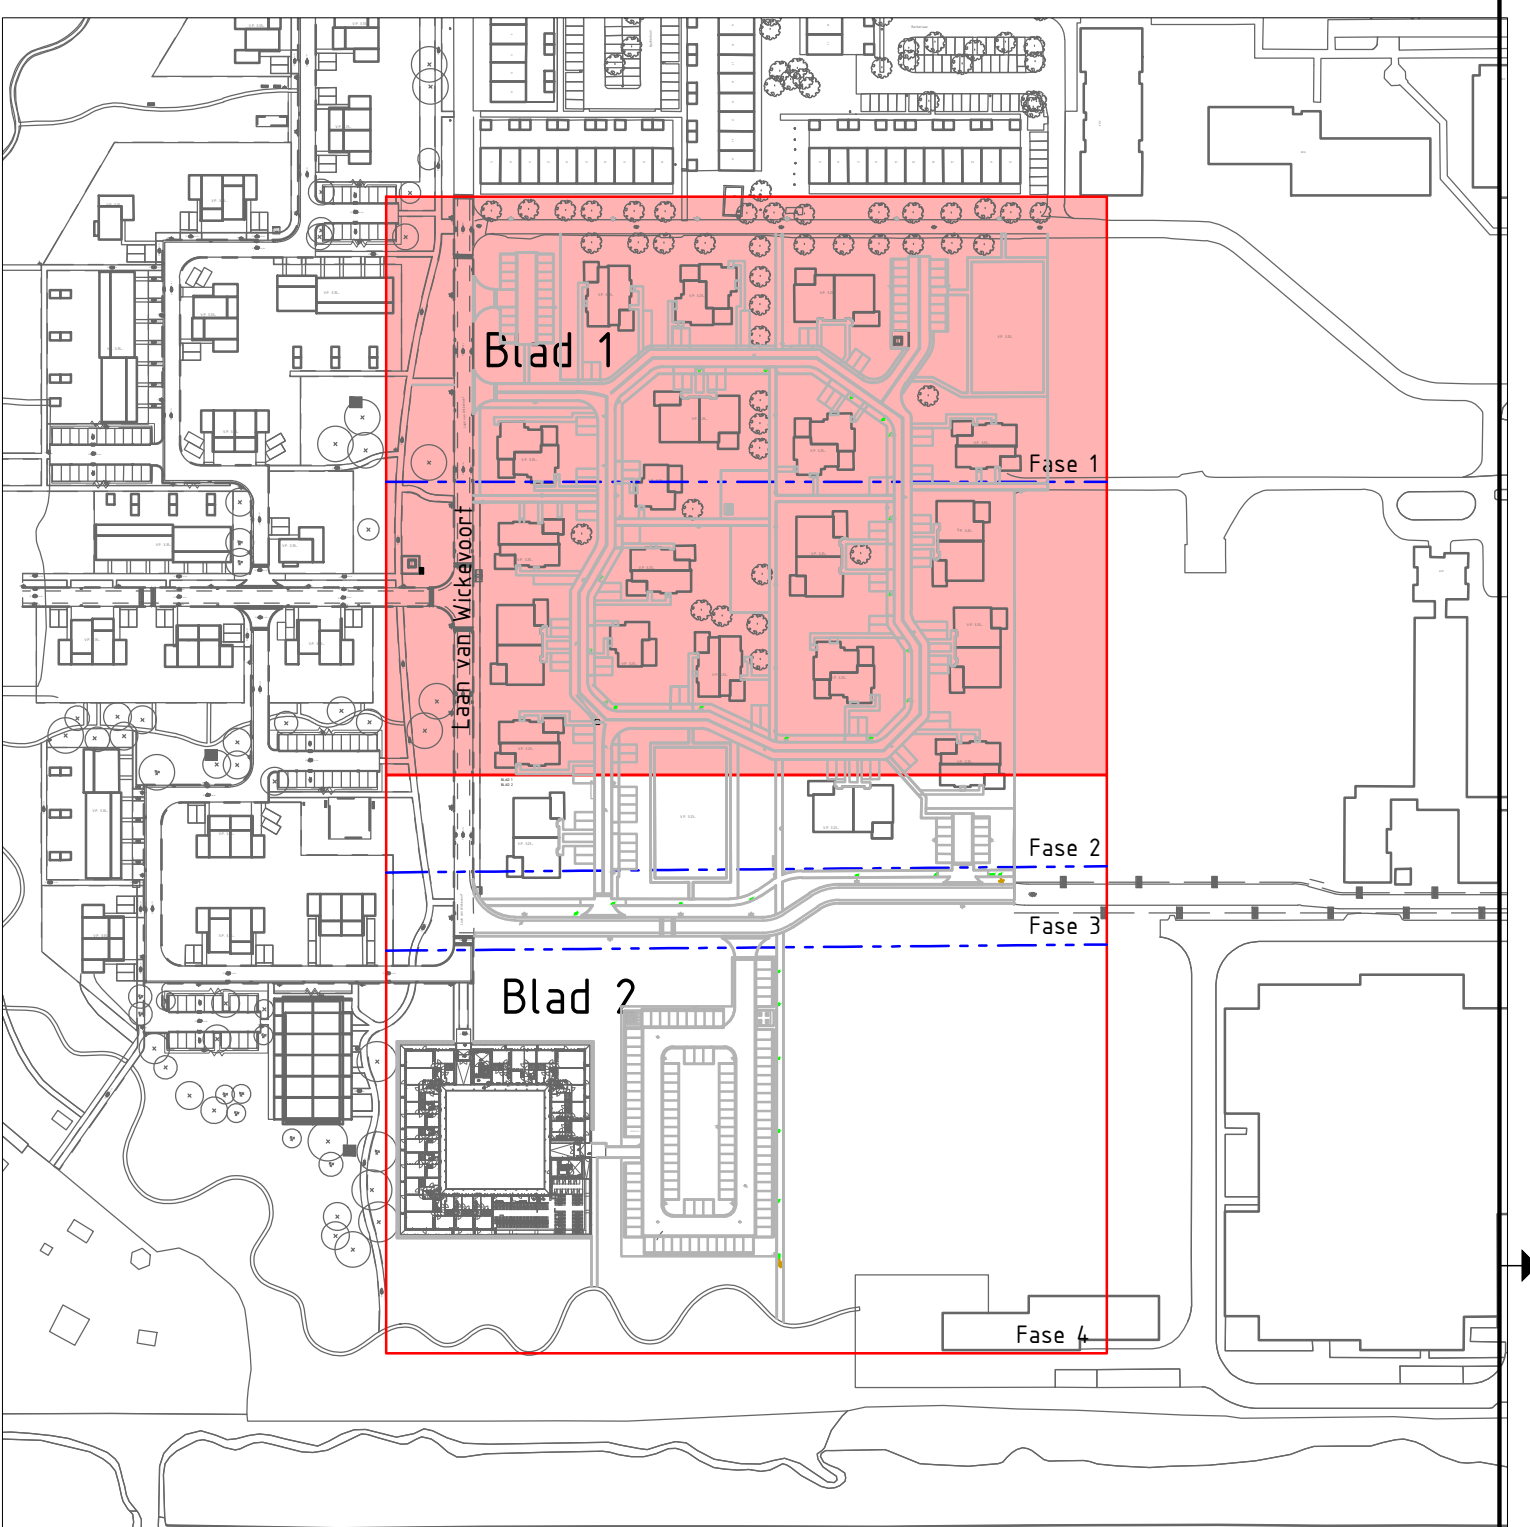
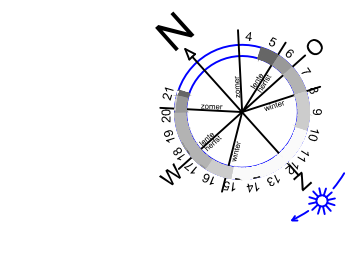


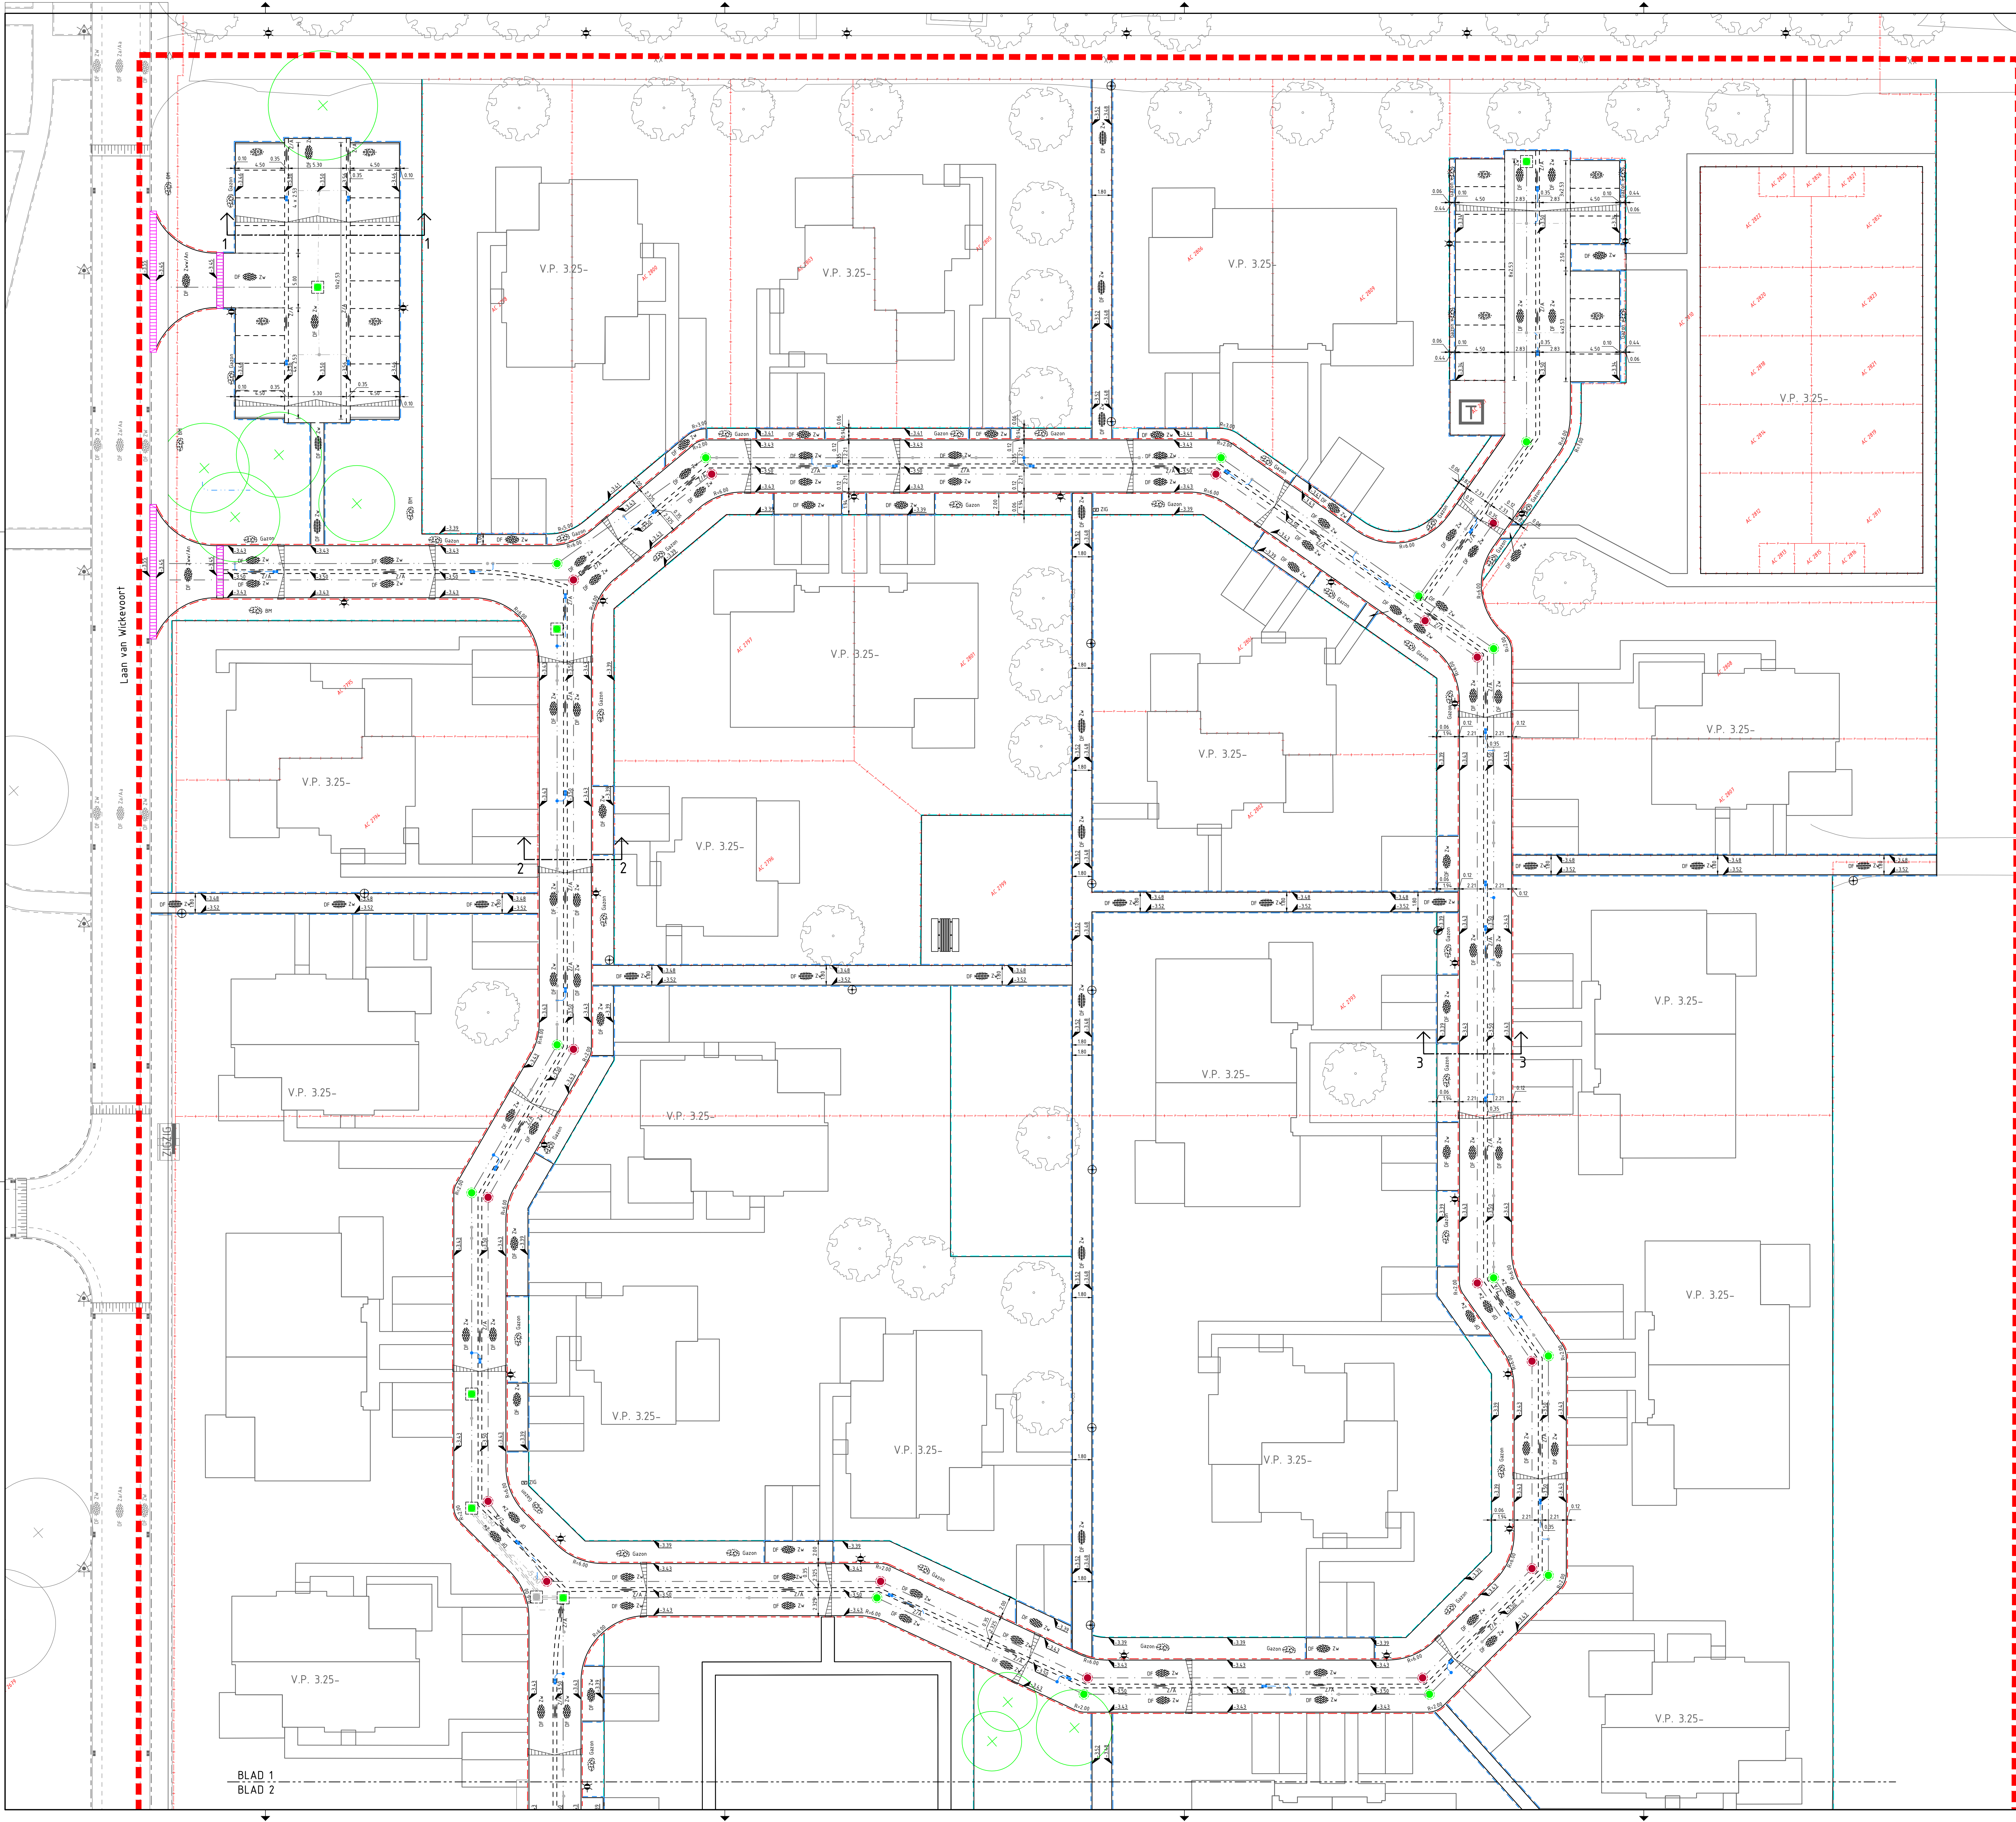

Verklaring:			

Project: Wickevoort

Onderwerp: Woonrijp maken fase 2 - Deelplan Bos

Onderdeel: Nieuwe situatie

Bestek 2024-001-02

Projectleider: R. Hart

Status: Definitief

Schaal: 1 : 200

Tekeningnummer: 2024-001-BOS-UO-NS-01

Versie: 1.0

Potensiaalplan 80

Probus 402

2024-001-02

11 (0) 30 609 72 22

www.cah-int.nl