
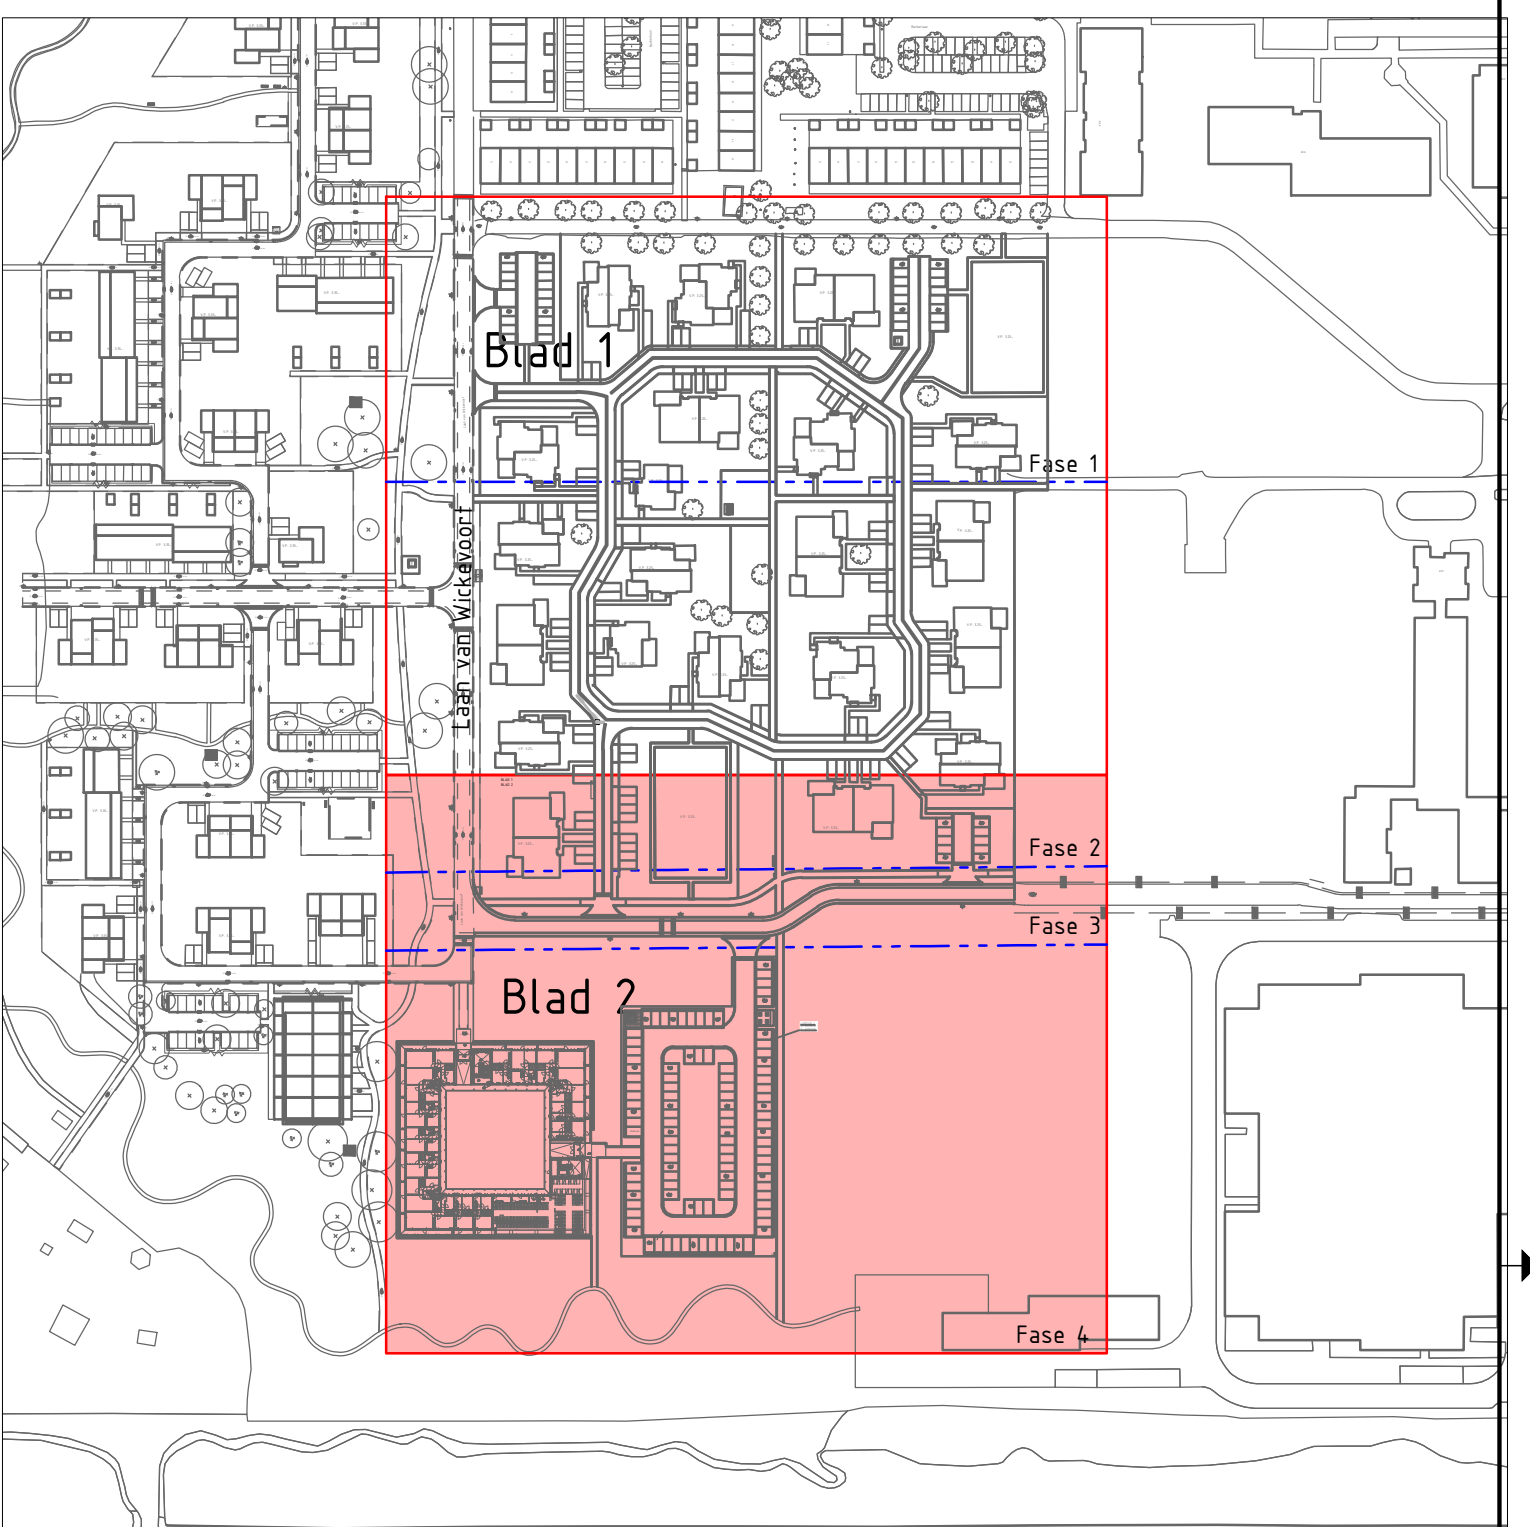
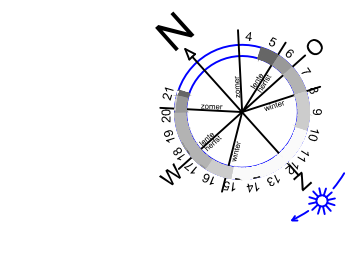


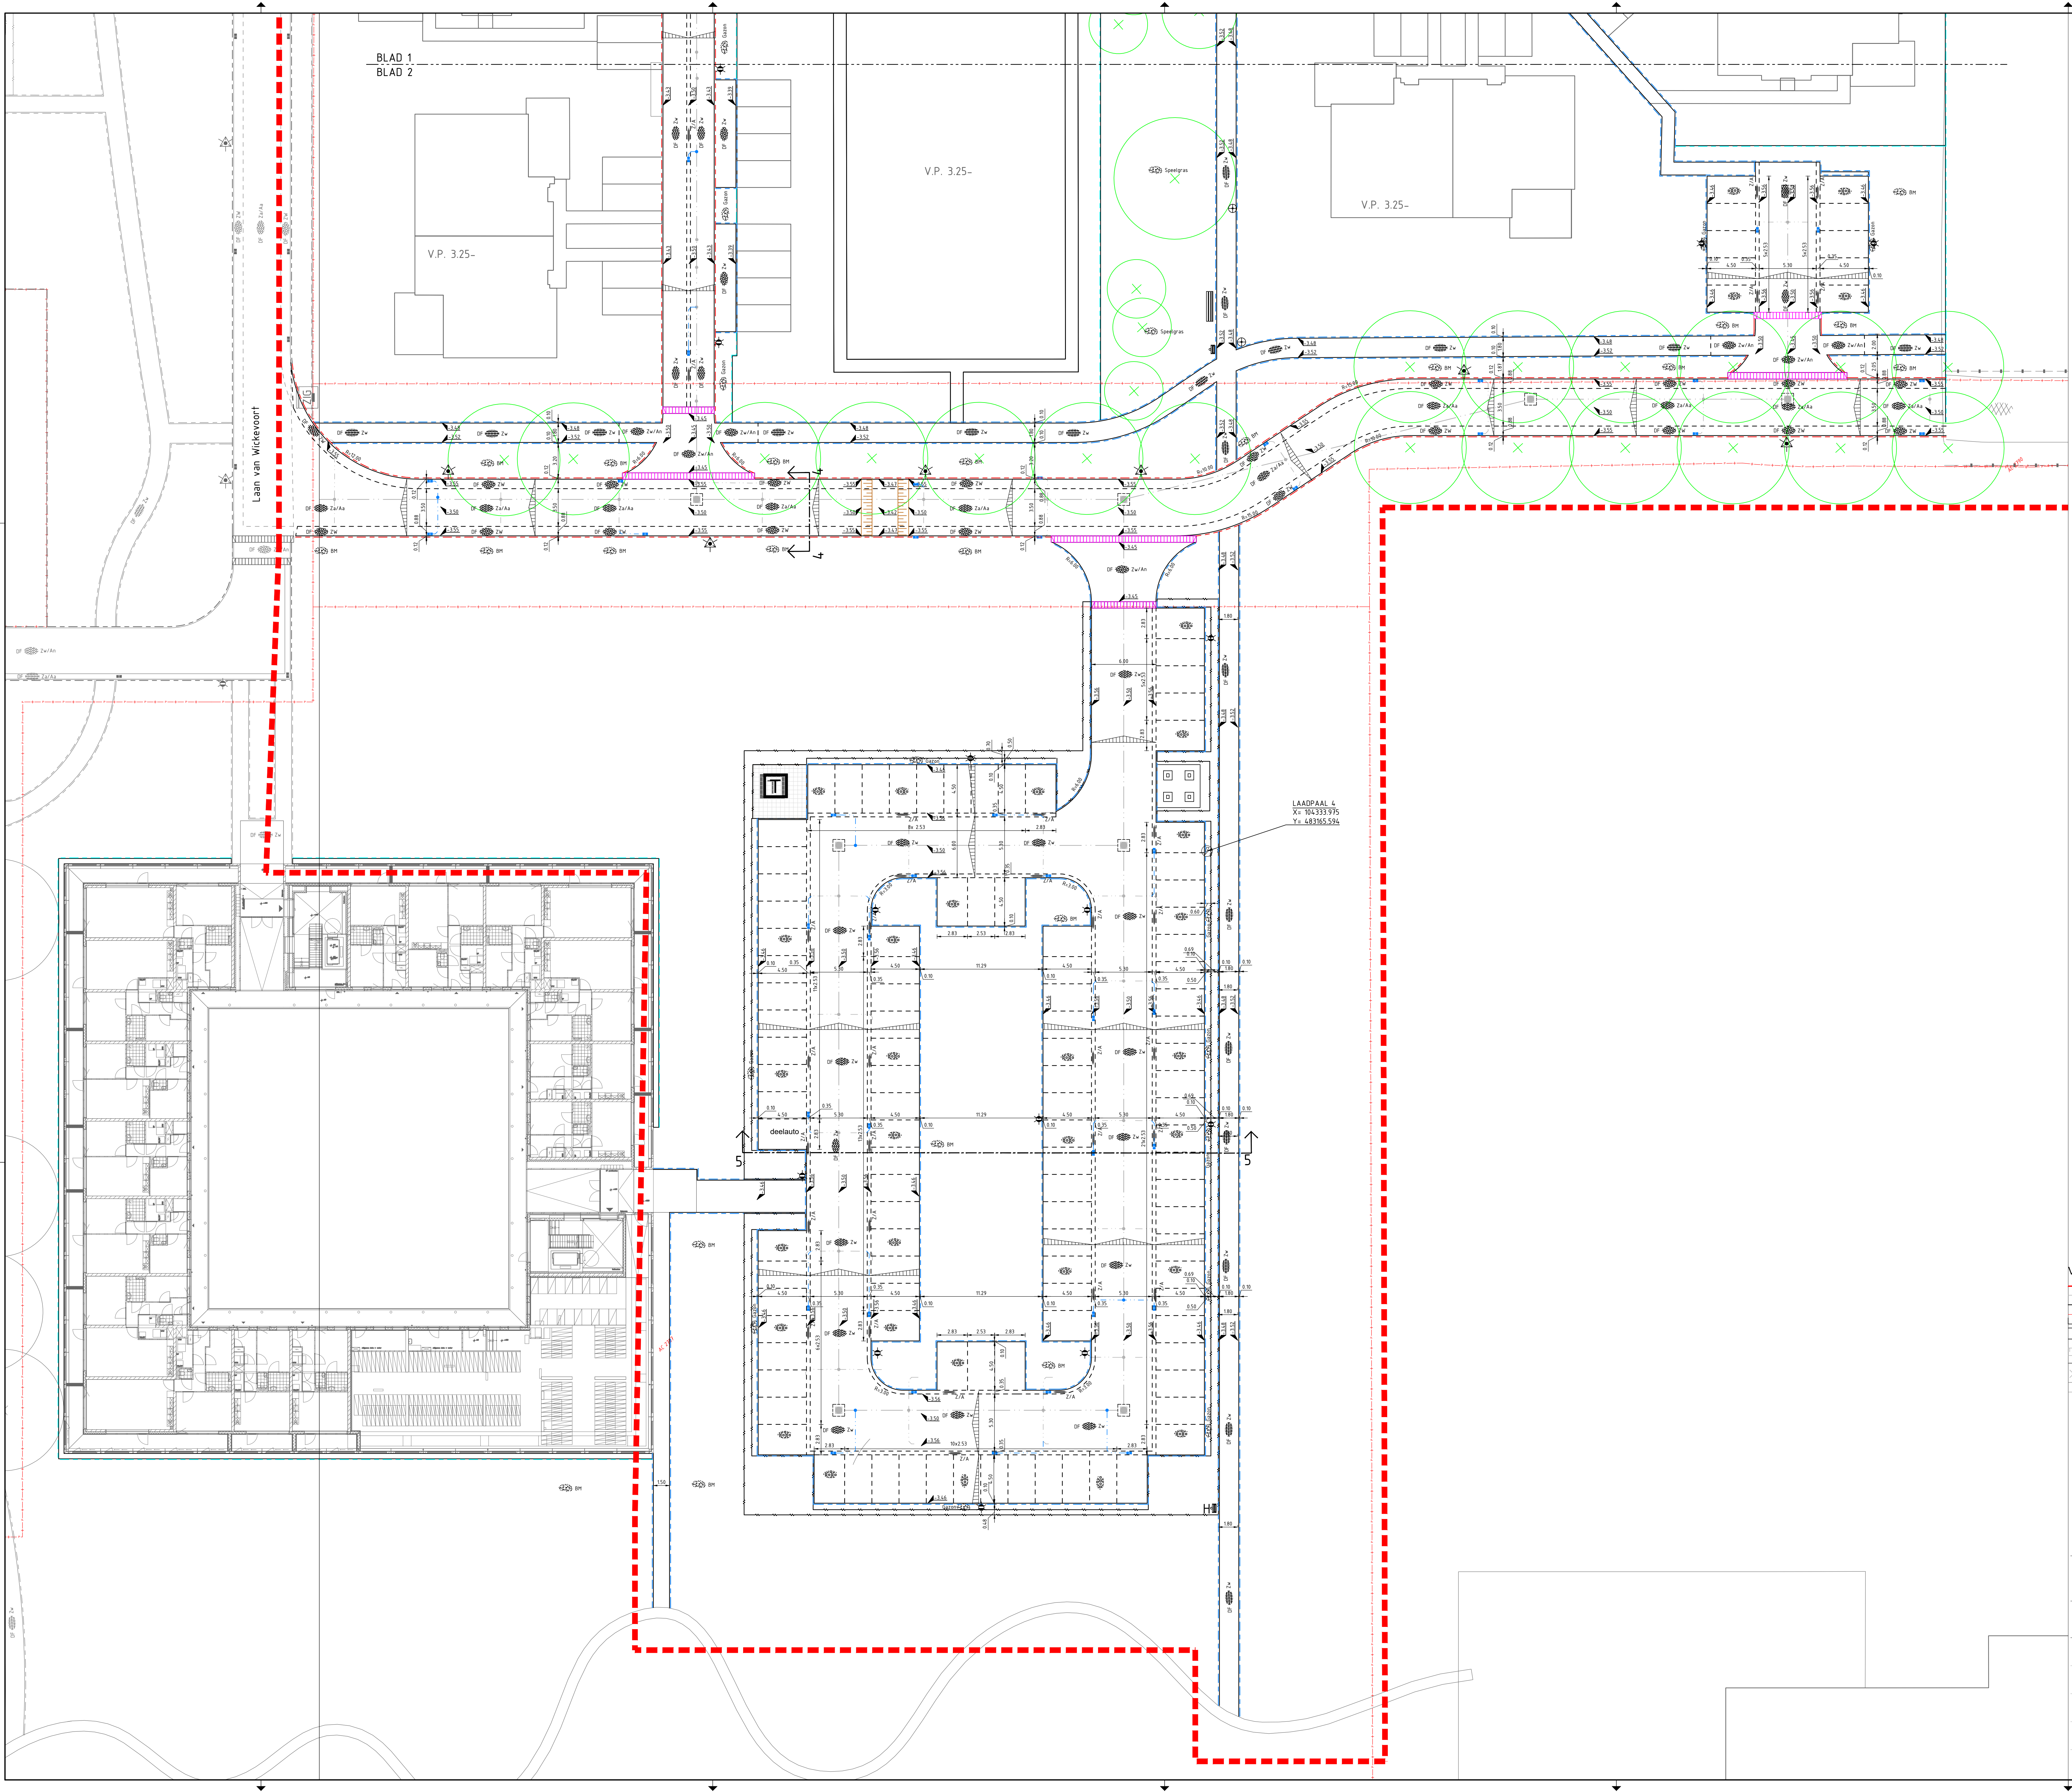

Verklaring:

	Weggrens		Bestaande karkverharding		Bestaande asfalt
	Bestaande situatie		Nieuwe opkultband 60x200		Bestaande straatbalken en betonvloer
	Bestaande boom		Nieuwe lichtmaat 5.00m		
			Nieuwe picknickset		
			Nieuwe zitbank		
			Nieuwe afvalbak		
			Nieuwe afvalbak "tomb"		

Project: **Wickevoort**

Onderwerp: **Woonrijp maken fase 2 - Deelpan Bos**

Onderdeel: **Nieuwe situatie**


Projectleider: **R. Hart**

Status: **Definitief**

Formaat: **A0**

Schaal: **1 : 200**


Versie: **1.0**

Opdrachtgever: **AM Wonen**



























