


- Verklaring:**
- Kabel ontwerp Wickvoort 1
 - Nieuw te leggen 4x10mm
 - Nieuw te leggen 4x2,5mm
 - Aardbus < 5,5m
 - Mannebus 63mm, kleur: rood
 - Altkantel
 - Ernstel
 - OVL schakelkast
 - Groepnummer en aangesloten toestel

Verklaring verlichtingsobjecten

Symbol	Werkzaamheden/opmerkingen	St.	MH	Maat	Kleur	Type	Optiek	Kleur	Type	Type	
☼	Nieuw te plaatsen verlichtingsobject	51	4.0m	Corrosie staal zonder laarsaad	RAL 7021	Schneider Clima Mid LED-G2	5068	RAL 7021	LED 16 1600 lm	WW 3000K	Omreken driver CZ DOR
☼	Nieuw te plaatsen verlichtingsobject	6	5.0m	Corrosie staal zonder laarsaad	RAL 7021	Schneider Clima Mid LED-G2	5068	RAL 7021	LED 16 1600 lm	WW 3000K	Omreken driver CZ DOR
⊗	Nieuw te plaatsen verlichtingsobject	16	1.0m	Aluminium	AJAZO 900 grijs gezandstraald	Schneider Bona explora					

0 2 4 6 8m

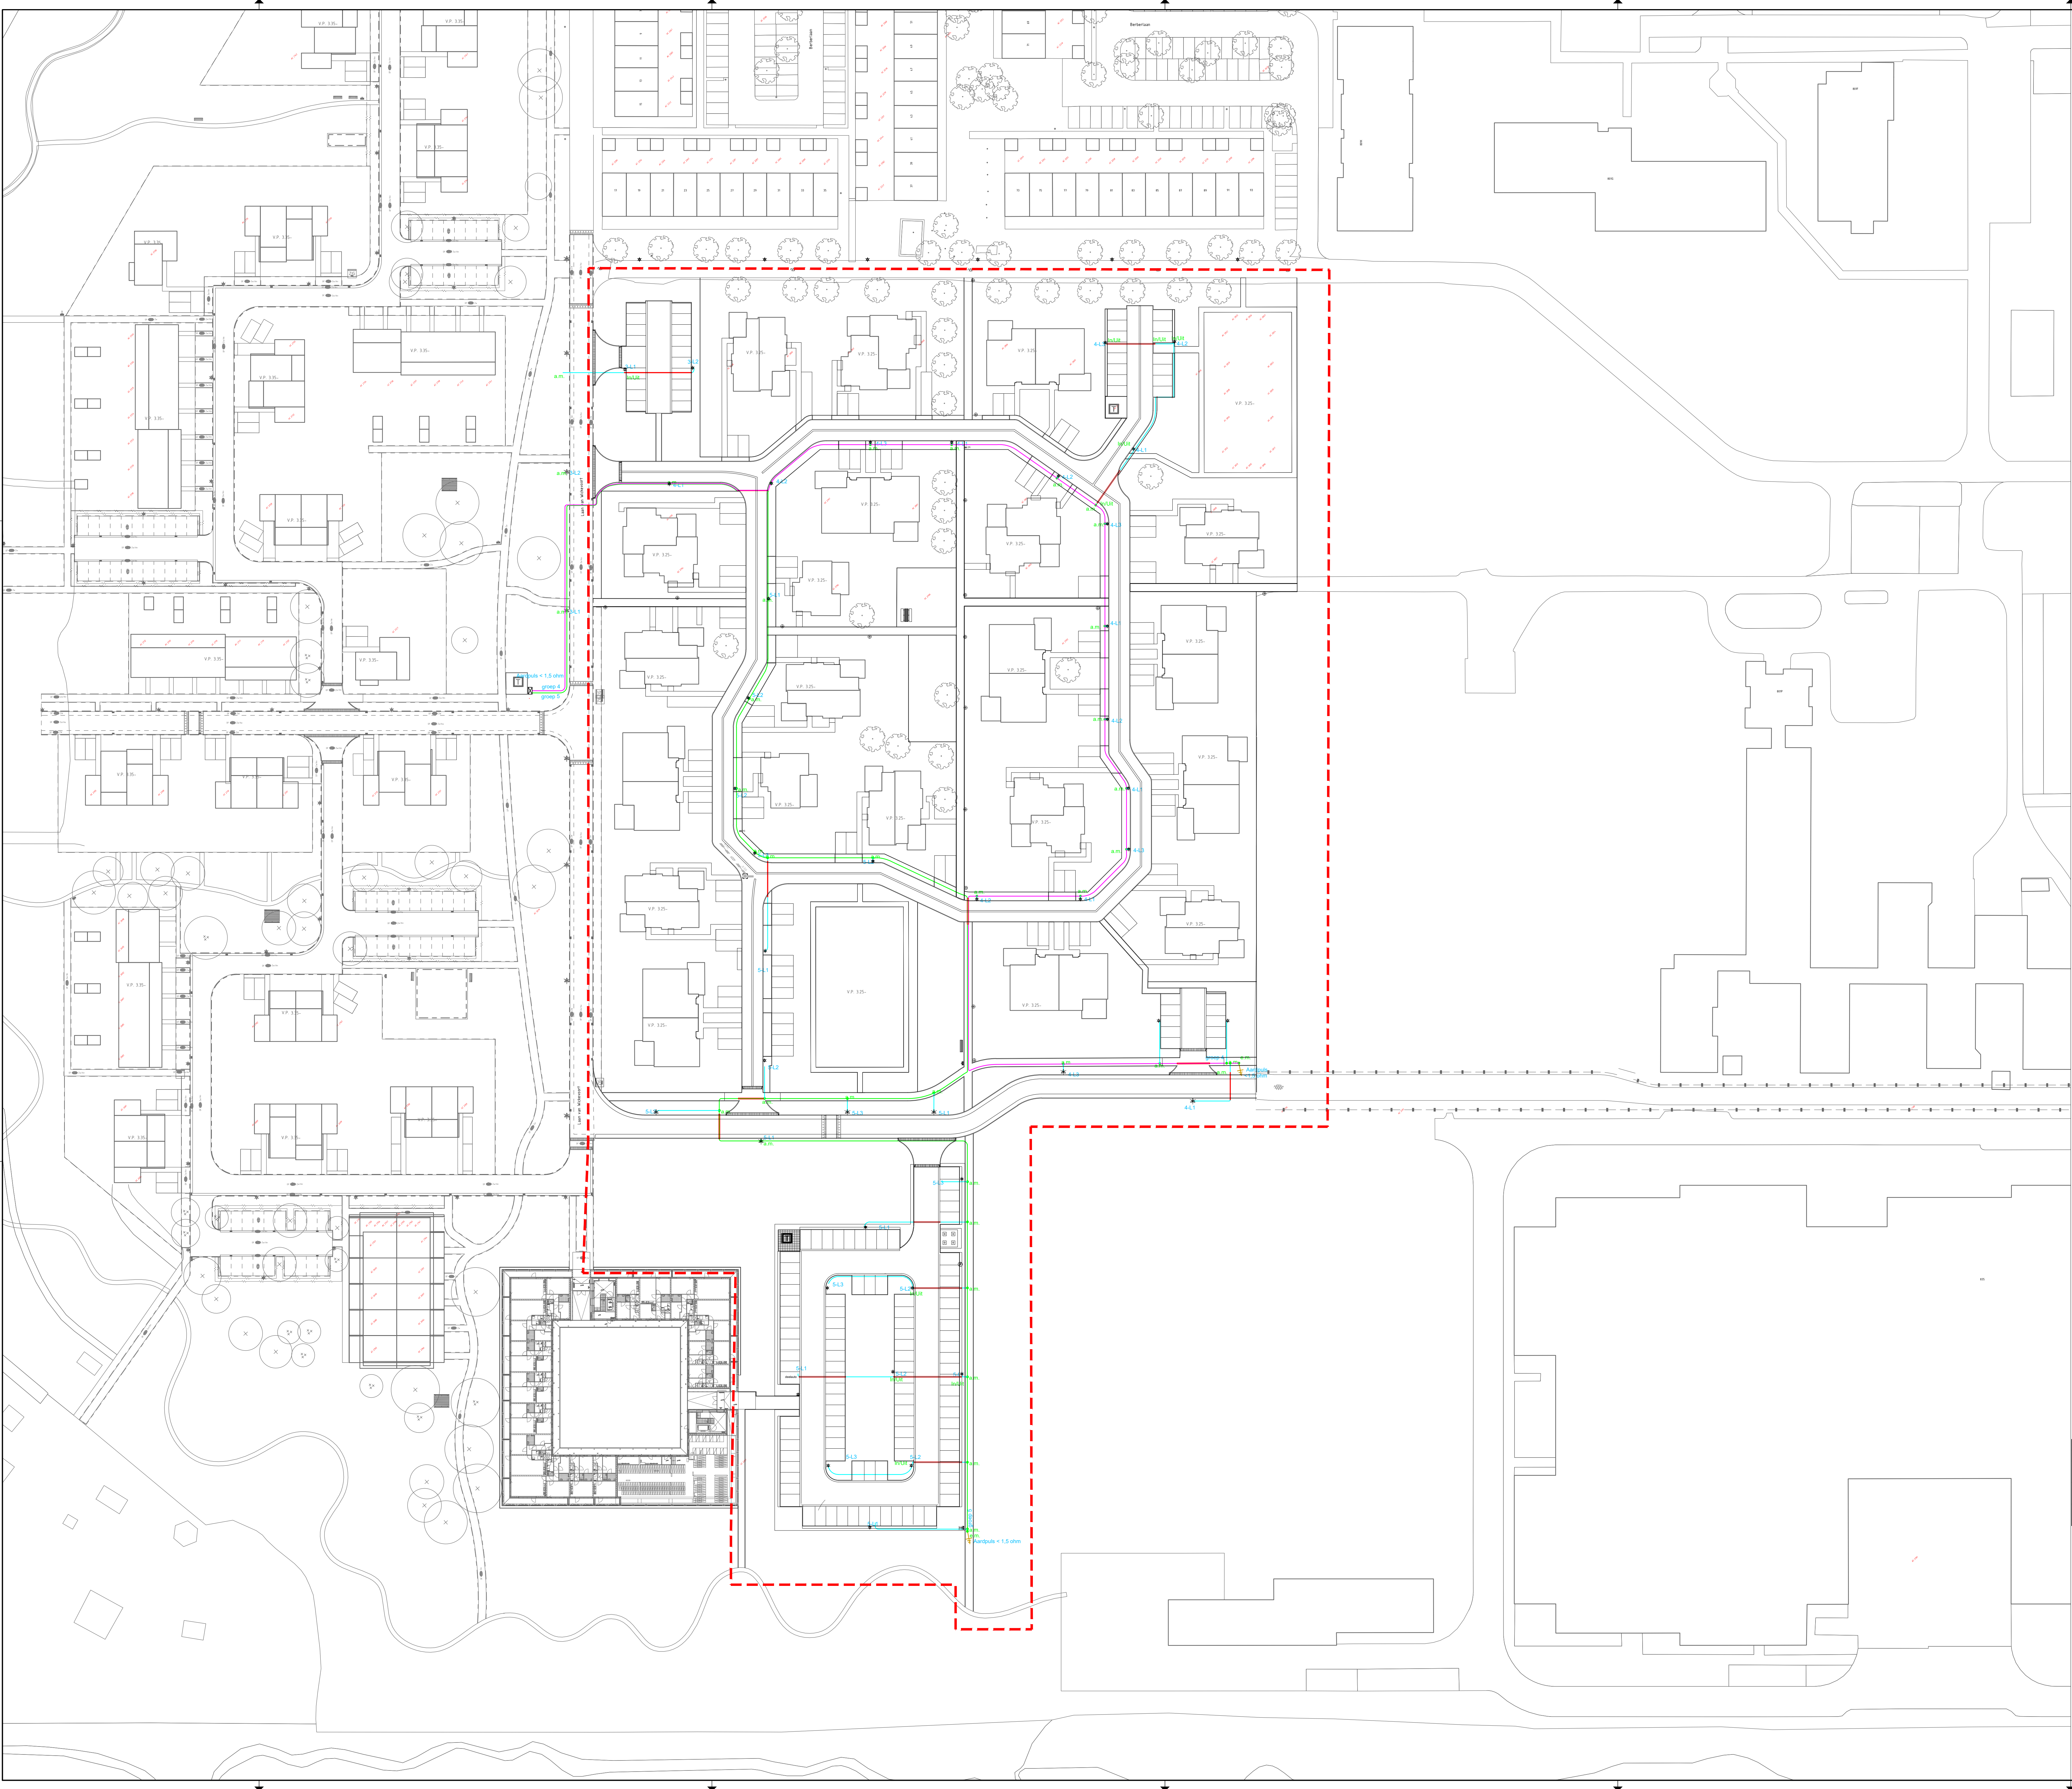

Verke	Datum	Oudekend	Omschrijving	Gecontroleerd	Goedgekeurd
1.0	21-08-2024	E. Korte	Definitief		

AM Wonen
Wickevoort

Onderscheider : R. Hart
Status : Definitief
Onderscheider : AD
Schakel : 1 : 500
Tekeningsnummer :
Bestek 2024-001-02



Project :
Onderscheider : R. Hart
Status : Definitief
Formaat : A0
Schakel : 1 : 500
Tekeningsnummer :
Bestek 2024-001-02