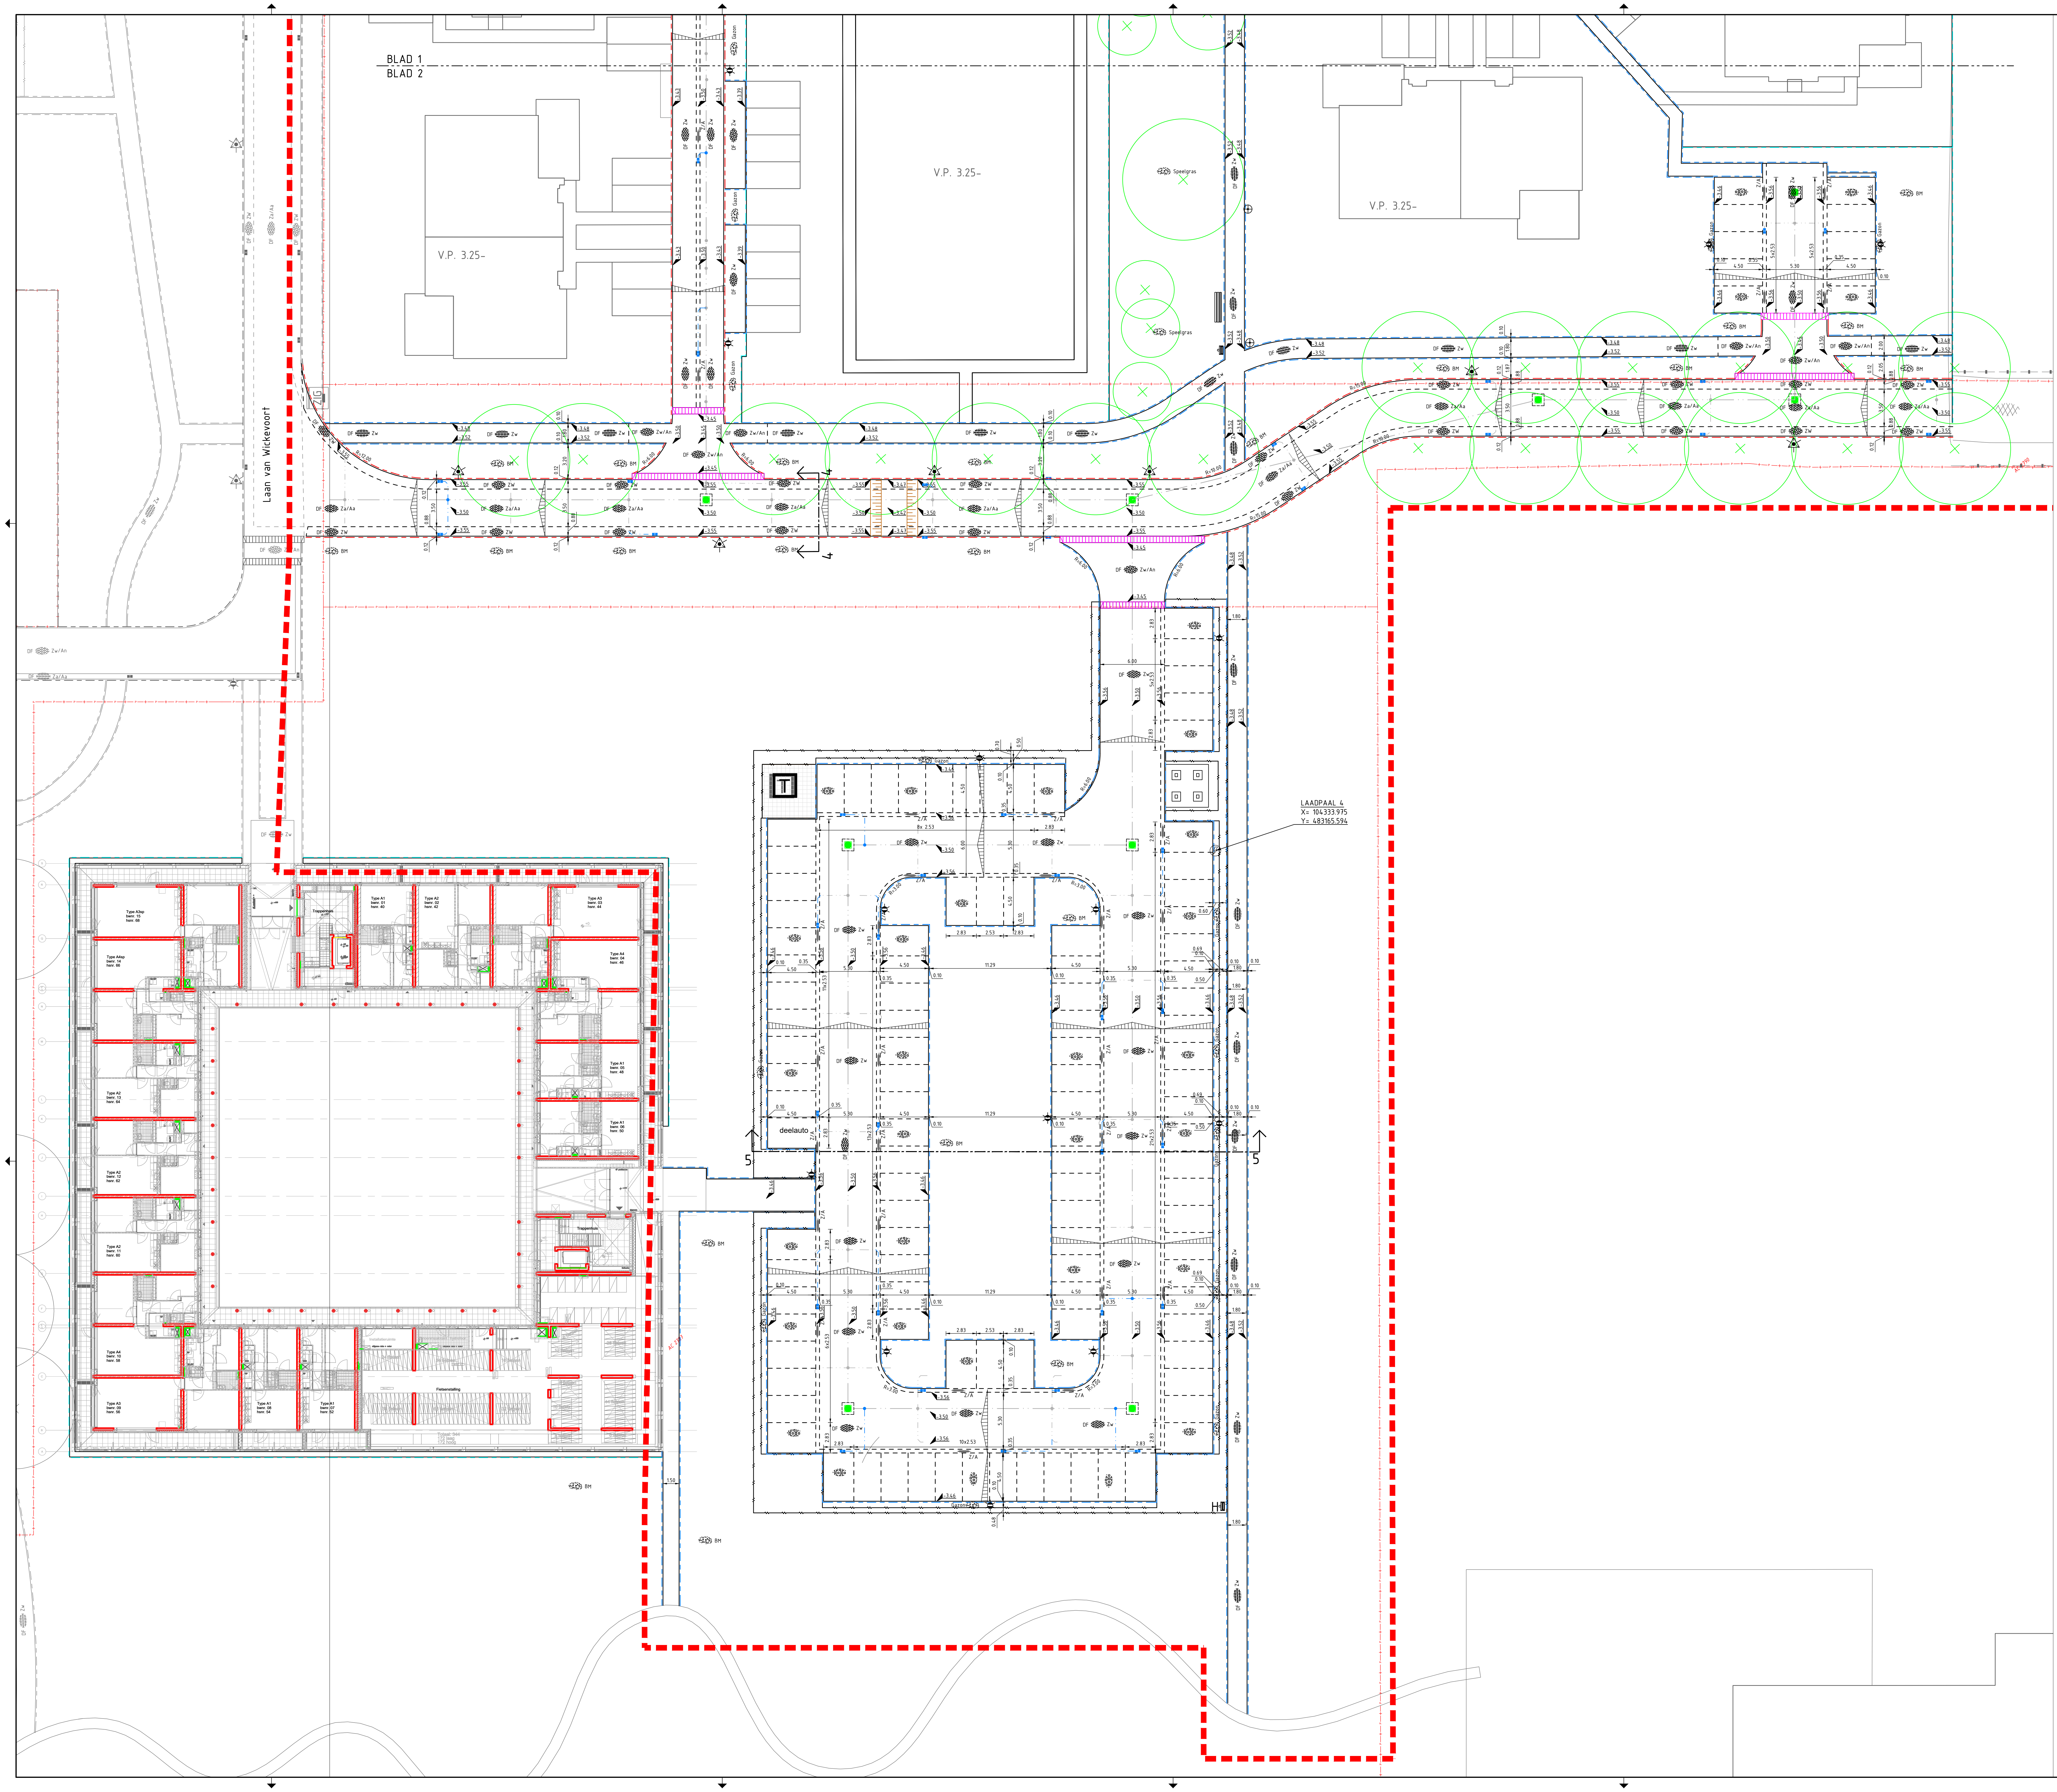

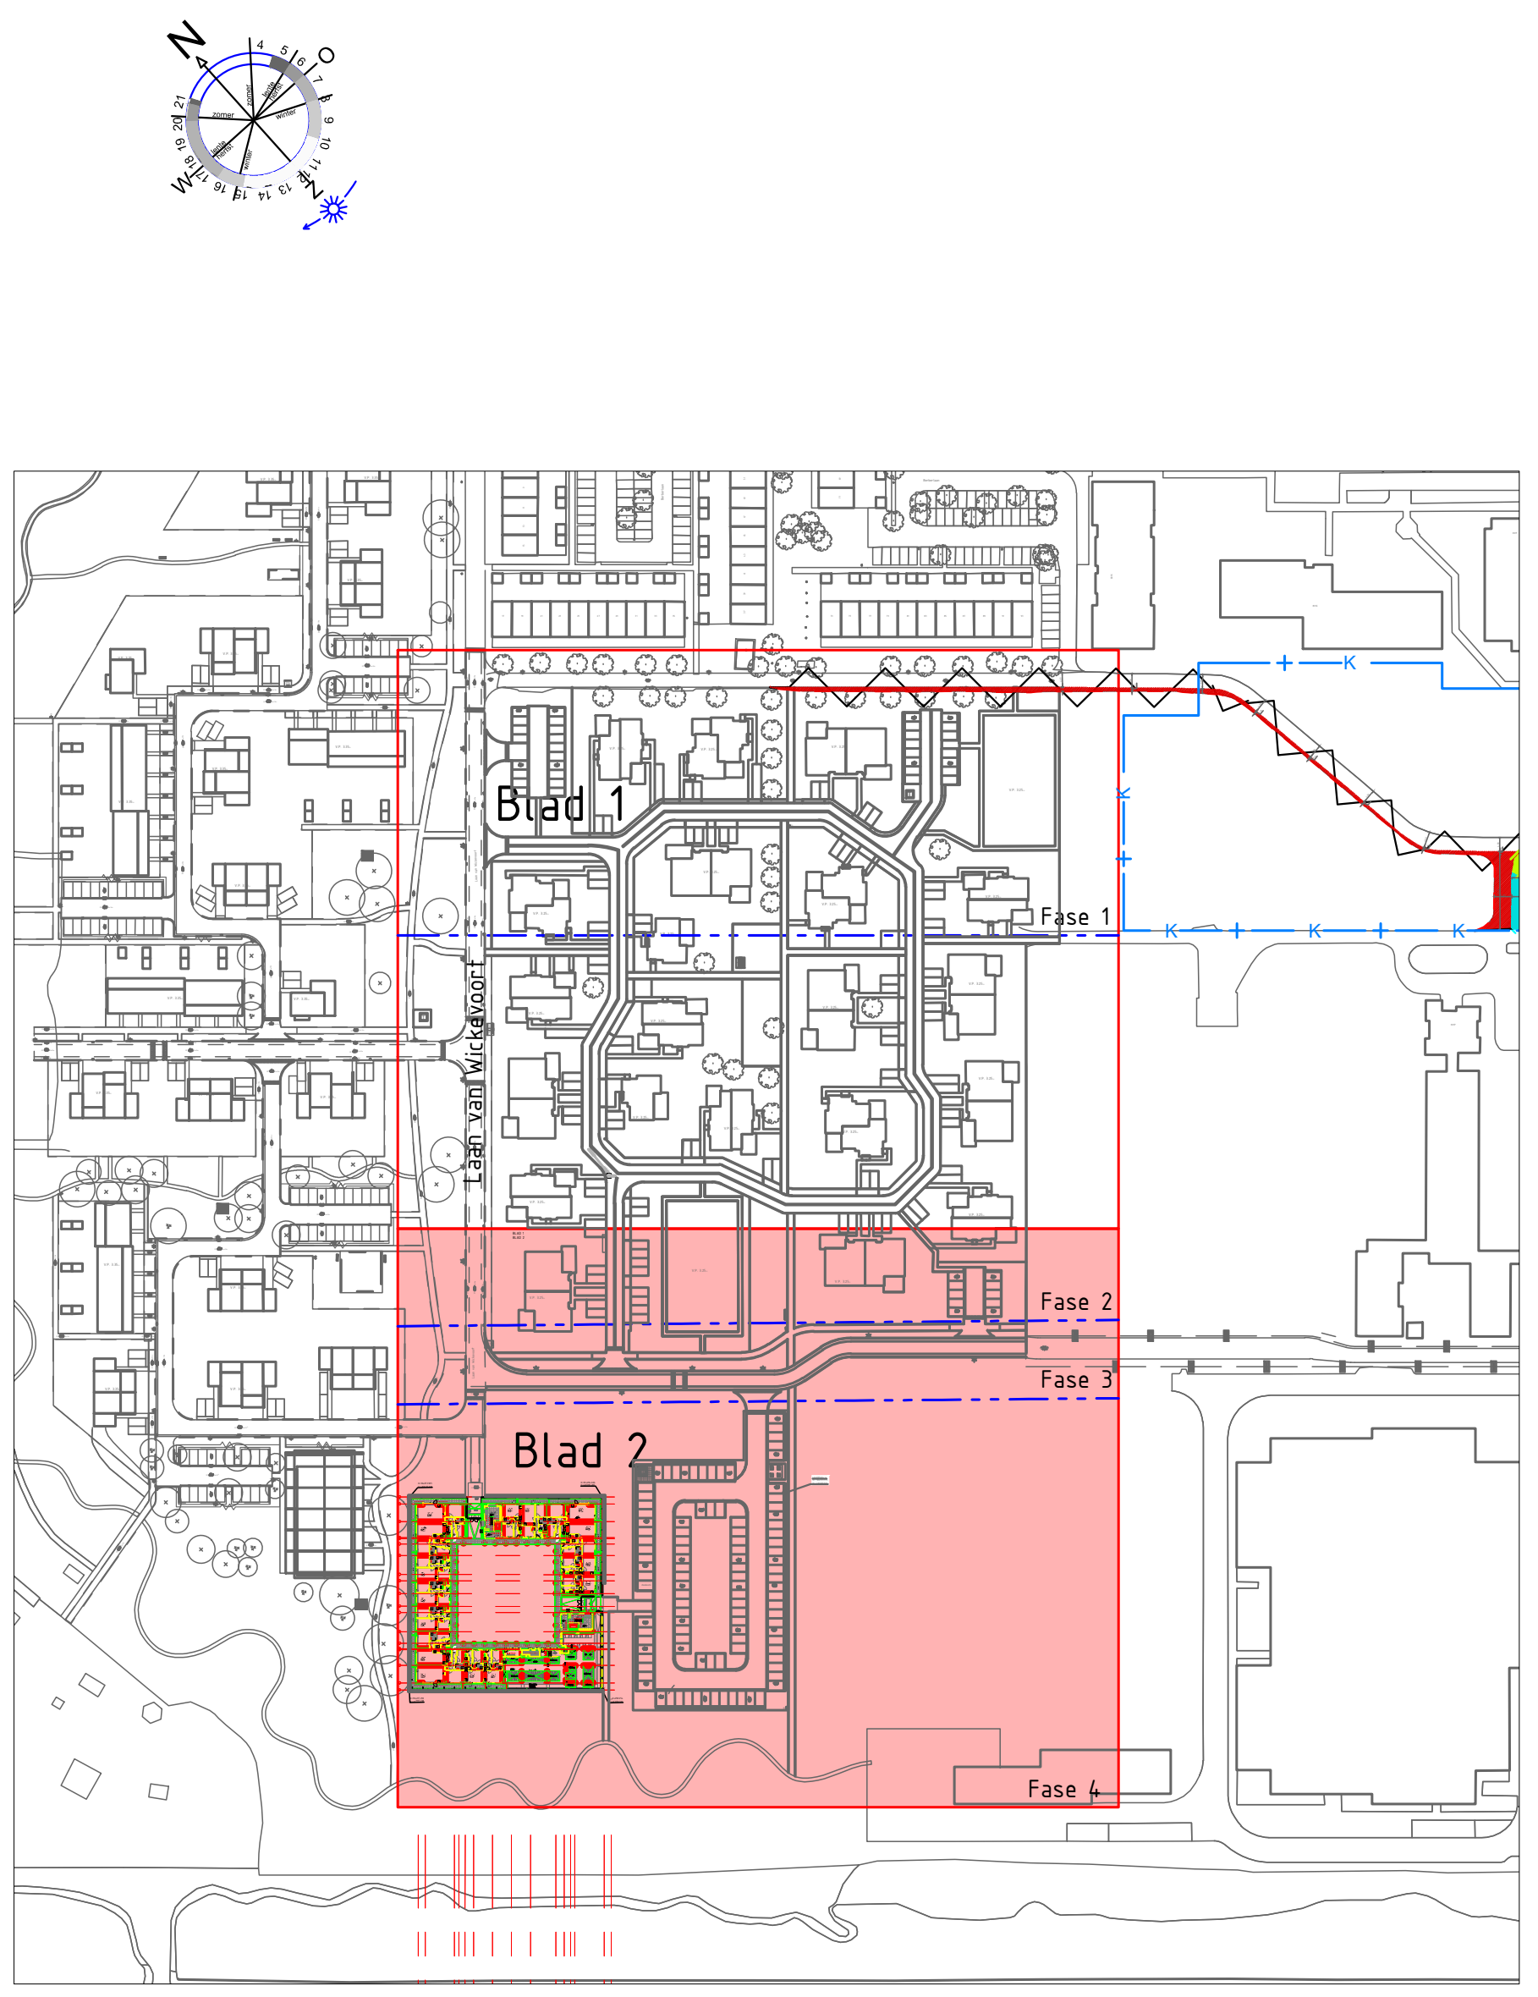

Verklaring:

- Werkgrens
- Bestaande situatie
- Te vervallen situatie
- Bestaande kadastrale grens
- Bestaande bebouwing
- Overbouwing
- Water
- Talud
- Bestaande beschoeiing
- Bestaande duiker
- Bestaande hek
- Bestaande haag
- Bestaande lichtmast
- Bestaande paal
- Bestaande verkeerbord/paal
- Bestaande afvalbak
- Bestaande straatkolk
- Bestaande trottoirkolk
- Bestaande boom

- Bestaande kantverharding
- Nieuwe opsluitband 60x200
- Nieuwe opsluitband 100x200
- Nieuwe opsluitband 125x250
- Nieuwe opsluitband 400x200
- Nieuwe inritblokken
- Nieuwe materiaalgrens
- Nieuwe HWA PVC Ø160
- Nieuwe kolkleiding
- Nieuwe inlaat
- Nieuwe straatkolk
- Op hoogte brengen putafdekkingen HWA
- Op hoogte brengen putafdekkingen VWA
- Nieuwe haag, hoogte 1.00m
- T Trafo, afmeting n.t.b.
- ZIG Toekomstige EV/GV kast ZIGGO, afm. 1945x335x1250 of 483x238x1250, (grond onder kast is openbaar)
- Nieuwe lichtmast 1.00m
- Nieuwe lichtmast 4.00m
- Nieuwe lichtmast 5.00m
- Nieuwe picknickset
- Nieuwe zitbank
- Nieuwe afvalbak
- H Nieuwe afvalbak - "hond"

- Bestaande asfalt
- Bestaande straatbakstenen dikformaat
- DF ZW Bestaande straatbakstenen keiformaat elleboogverband
- DF Za/Aa Bestaande straatbakstenen keiformaat keperverband
- DF Za/Aa Nieuwe straatbakstenen elleboogverband Met kleur en formaat
- DF Zw Nieuwe straatbakstenen keperverband Met kleur en formaat
- DF Zw/An Nieuwe straatbakstenen halfsteensverband Met kleur en formaat
- ZW/A Molgoot
- Nieuwe grasbetonkeien, GIVERBO GVB-75, 450x450x100mm
- Gazon In te zaaien gazon
- BM In te zaaien, Bloemenmengsel

Kleur / formaat

Zw	Zwart
Za/Aa	Zand- en aardkleuren
Zw/An	Zwart en antraciet
Df	Dikformaat

0 2 4 6 8m

AM

Ptolemaeuslaan 80
Postbus 4052
3502 HB Utrecht
☎ : +31 (0) 30 609 72 22
@ : info@am.nl

Versie	Datum	Getekend	Omschrijving	Gecontroleerd	Goedgekeurd
0.0	12-07-2024	E. Koric	Eerste concept		
1.0	21-08-2024	E. Koric	Aanpassingen n.a.v. toetsing Gemeente Haarlemmermeer		
2.0	04-11-2024	N. Smit	1e nota van inlichtingen verwerkt		

Opdrachtgever :
AM Wonen

Project :
Wickevoort

Onderwerp:
Woonrijp maken fase 2 - Deelpan Bos

Onderdeel:
Nieuwe situatie

Behoort bij:
Bestek 2024-001-02

cah infra
Adviesbureau voor de infrastructuur

Koperslager 7
2631 RK Nootdorp
☎ : 015 - 251 20 10
@ : info@cah-infra.nl
⌂ : www.cah-infra.nl

Projectleider : R. Hart
Status : Concept
Formaat : A0
Schaal : 1 : 200

Tekeningnummer: 2024-001-BOS-UO-NS-02
Versie: 2.0

getekend conform : NLCS