
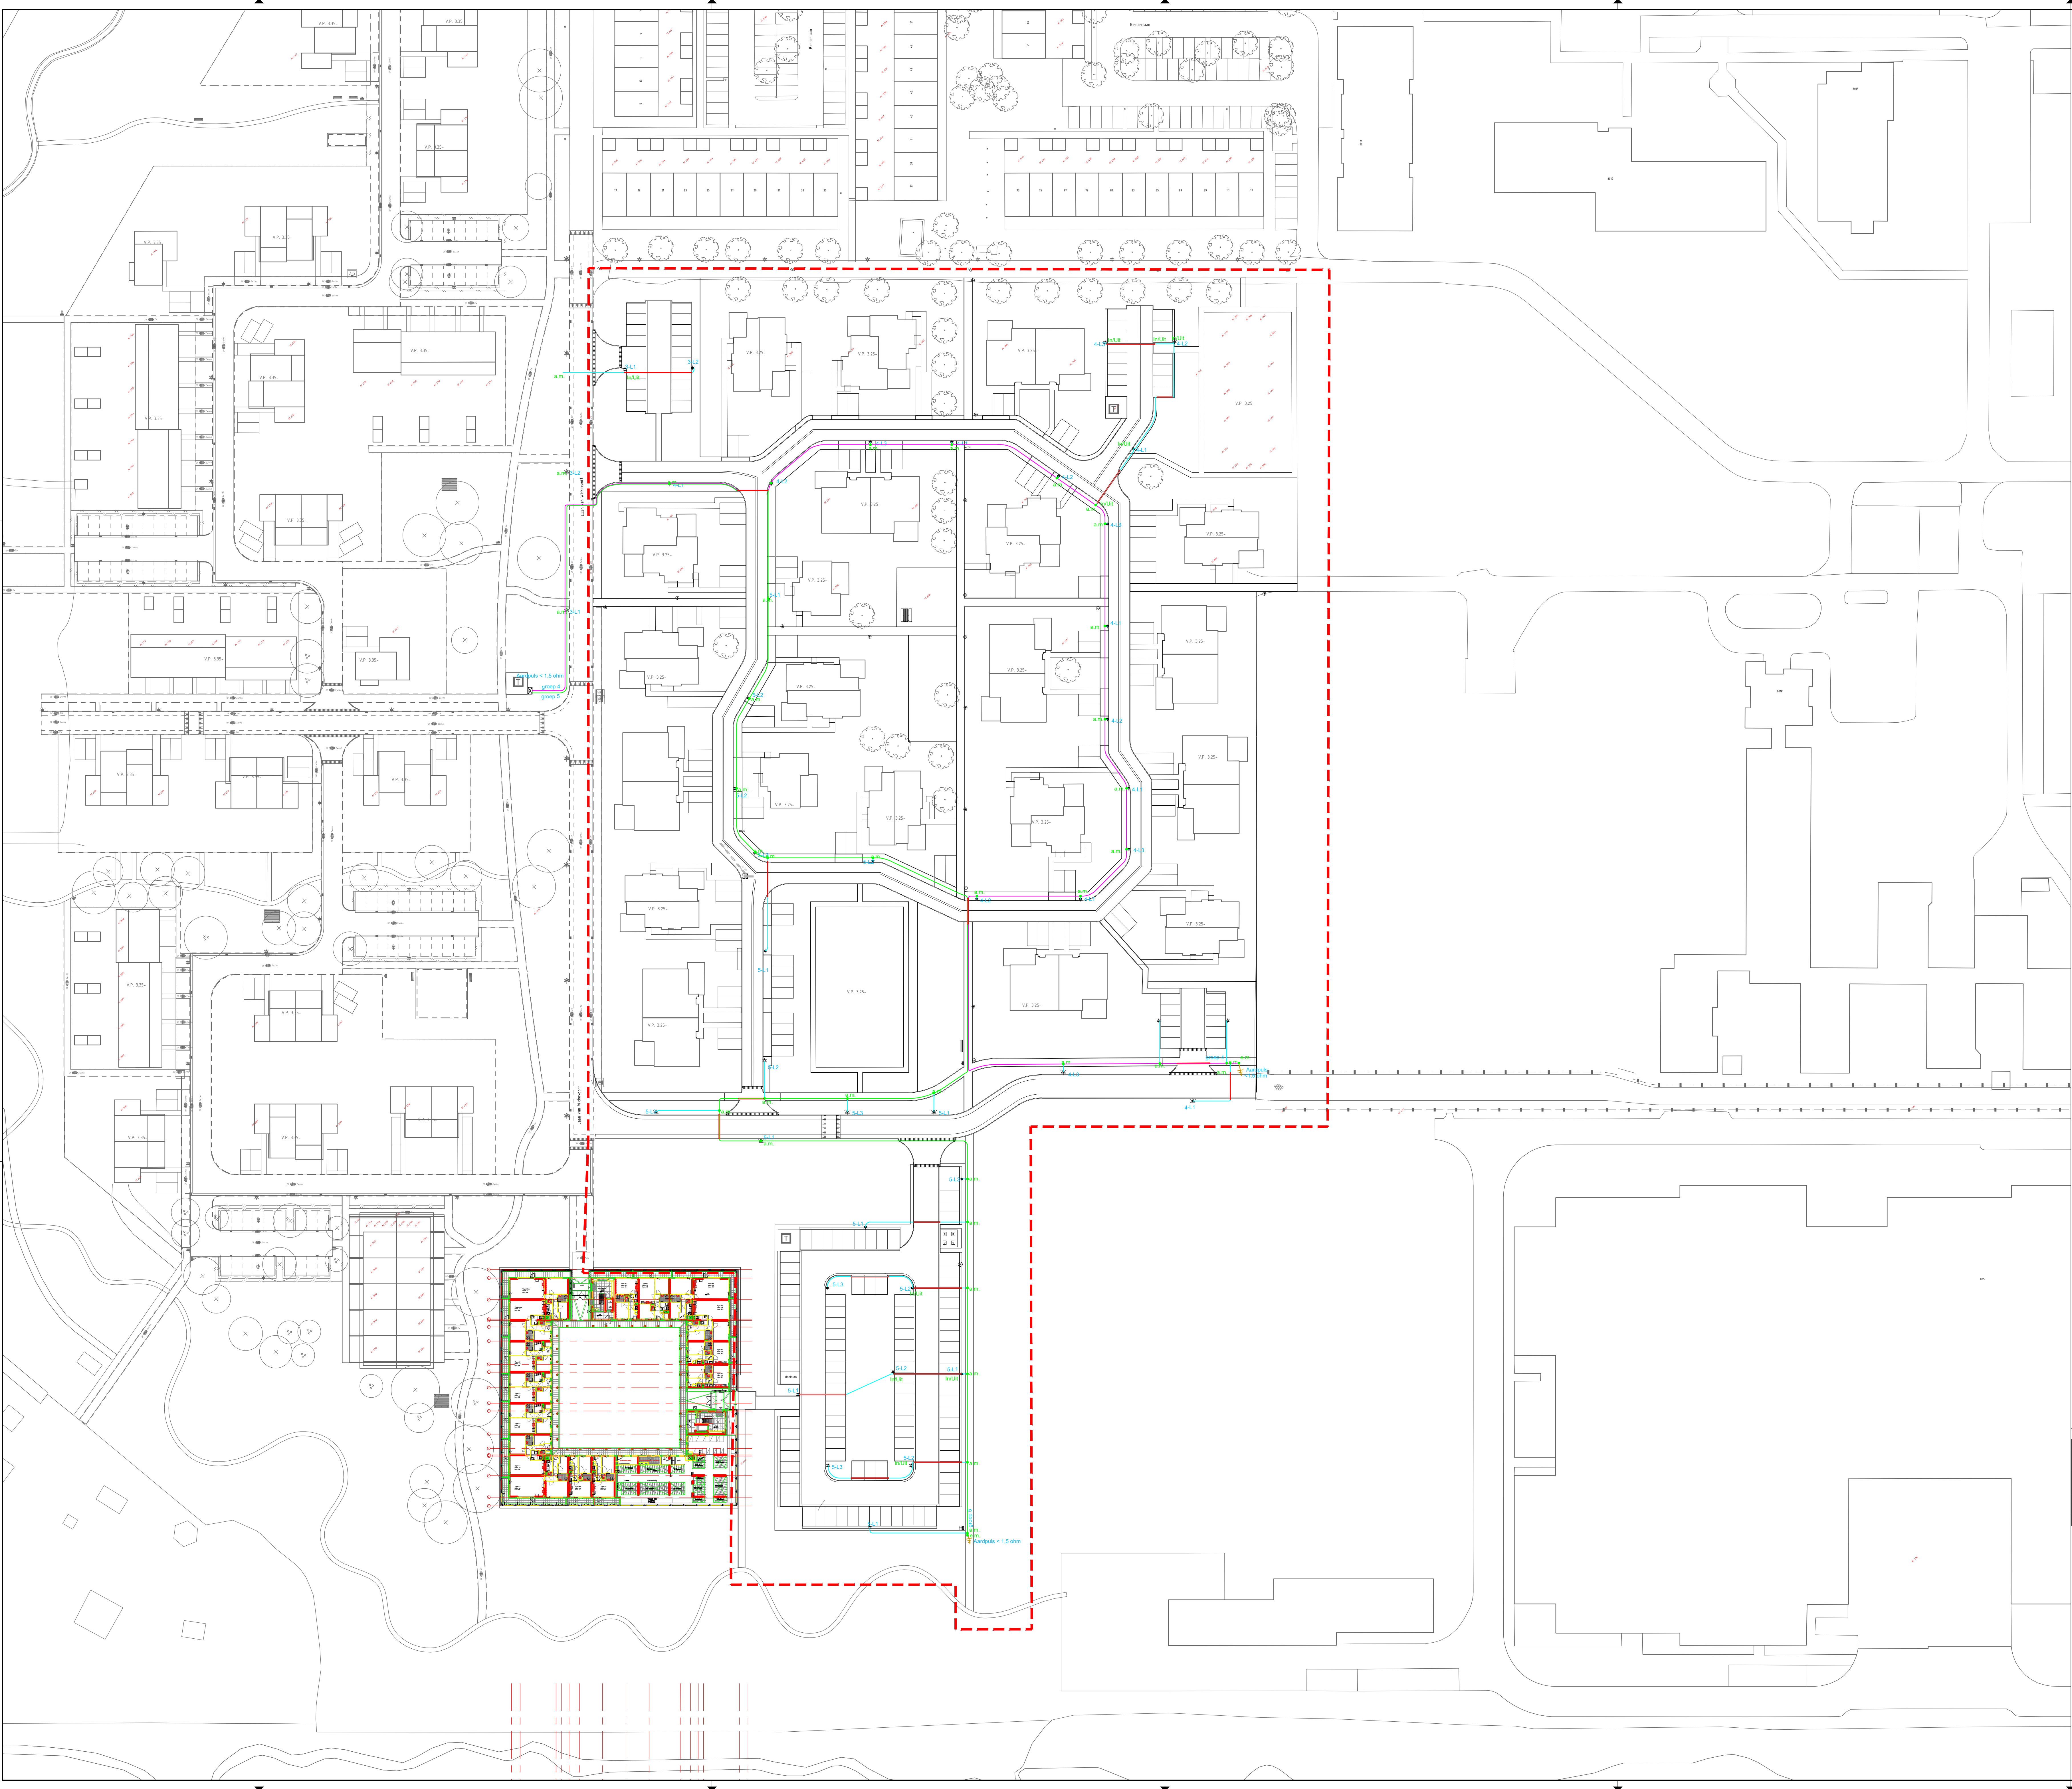


- Verklaring:**
- Kabel ontwerp Wickvoort 1
 - Nieuw te leggen 4x10mm
 - Nieuw te leggen 4x2,5mm
 - Aansluiting 4x2,5mm
 - Manellus 43mm, kleur: rood
 - Afsluiting
 - Omroep
 - OVL schakelkast
 - Groepnummer en aangesloten feeder

Verklaring verlichtingsobjecten

Symbol	Werkzaamheden/vermerkingen	SL	Mtr	Maat	Kleur	Type	Armatuur	Colortek	Kleur	Lamp	Type	Control
★	Nieuw te plaatsen verlichtingsobject	01	4.0m	Conisch staal zonder lens	RAL 7021	Schneider Clea Mid LED-G2	5068	RAL 7021	LED 16	WW 3000K	Dimbare driver C2 DIOR	
★	Nieuw te plaatsen verlichtingsobject	06	5.0m	Conisch staal zonder lens	RAL 7021	Schneider Clea Mid LED-G2	5068	RAL 7021	LED 16	WW 3000K	Dimbare driver C2 DIOR	
⊗	Nieuw te plaatsen verlichtingsobject	16	1.0m	Aluminium	4x20 MM gips	Schneider Bora	5068	RAL 7021	LED 16	WW 3000K	Dimbare driver C2 DIOR	

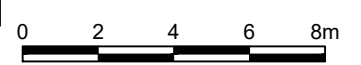

Versie	Datum	Geschied	Omschrijving	Gecontroleerd	Goedgekeurd
1.0	12-07-2024	E. Korte	Basis ontwerp		
1.1	21-08-2024	E. Korte	Aanpakwijzen n.v.v. Verlichting Gemeente Houten		
2.0	04-11-2024	N. Smit	1e nota van inlichtingen verwerkt		

Opdrachtgever:

AM Wonen

Project:

Wickevoort

Onderwerp:

Woonrijp maken fase 2 - Deelpan Bos

Onderdeel:

Openbare verlichting

Bestek 2024-001-02



Projectleider : R. Hart
Status : Concept
Formaat : A0
Schaal : 1 : 500
Tekeningnummer: 2024-001-BOS-UO-OV-01
Versie: 2.0