


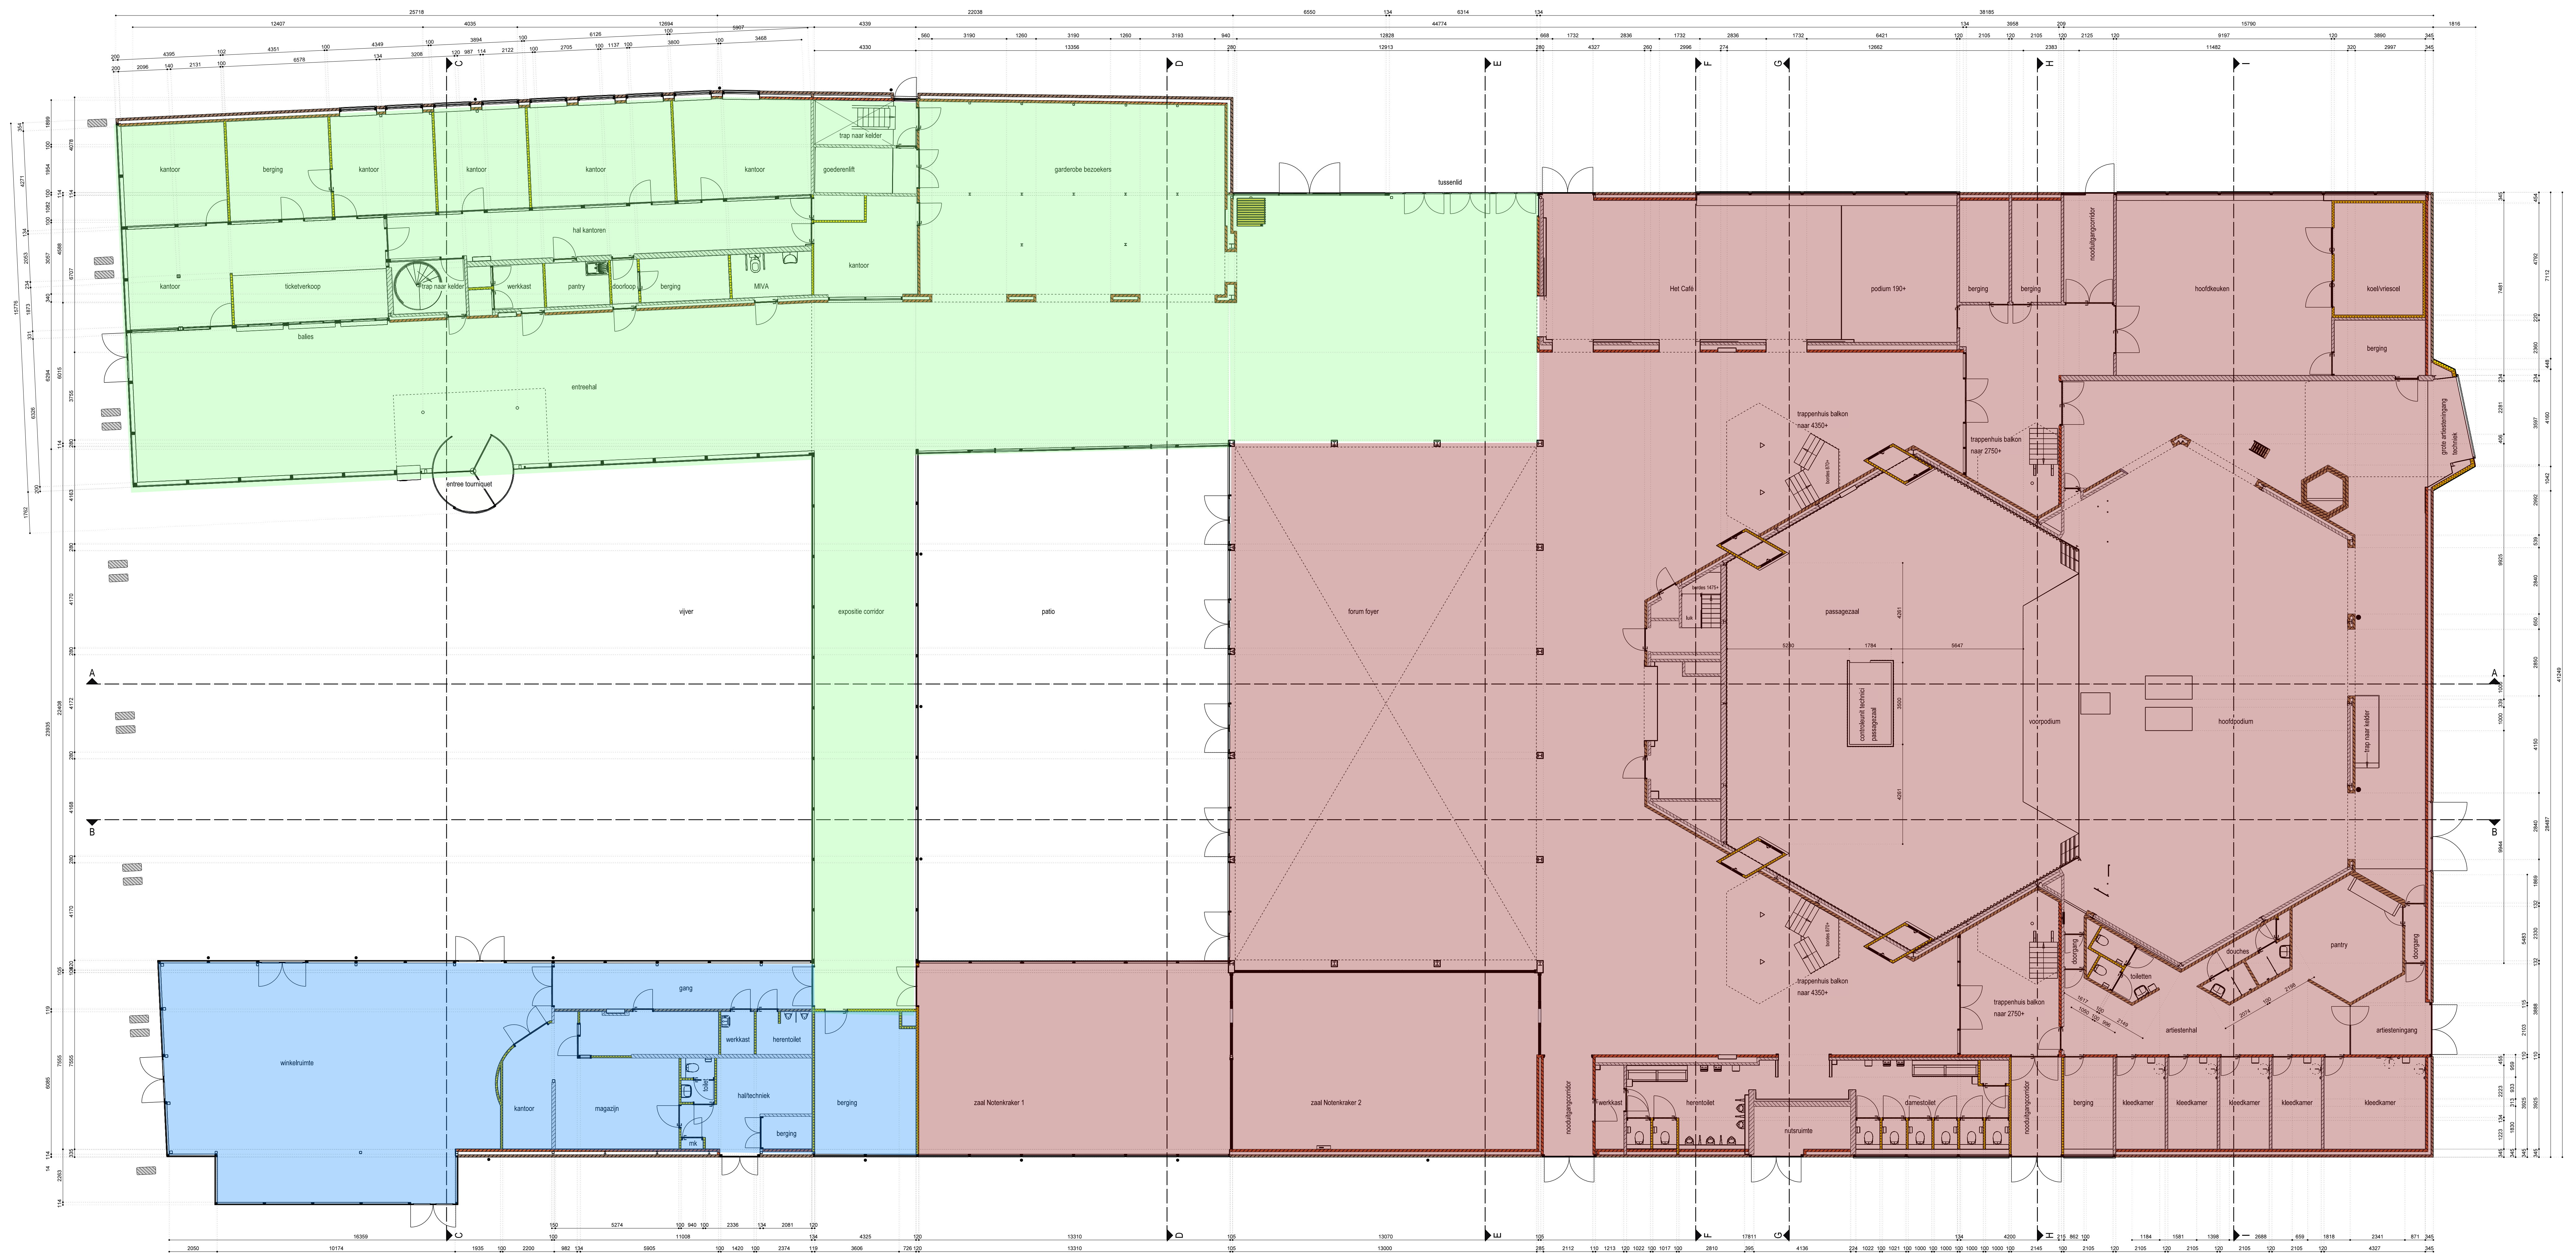

- verschillen tot enkele centimeters zijn mogelijk ivm lichte scheefstand, (dikte)afwijkingen, specifieke details, springen en doorvoeren
- samengesteld uit combinatie bestaande tekeningen en inmetingen januari 2021
- maatvoering voor uitvoering altijd in het werk nameten
- uitvoering en profielen kozijnen kunnen licht afwijken
- Meuren zijn bij benadering en kunnen plaatselijk afwijken
- ontbrekende gegevens:
 - 1 constructie vertikaal geheel, horizontaal gedeeltelijk
 - 2 springen leidingwerk
 - 3 voerluiken
 - 4 zeer plaatselijke verdikkingen of verlagingen/verhogingen
 - 5 installaties W+E
 - 6 inrichting en interieurelementen
- bij constatering van gewijzigde of afwijkende situatie of maat dit melden aan Veld BOUWMANAGEMENT