


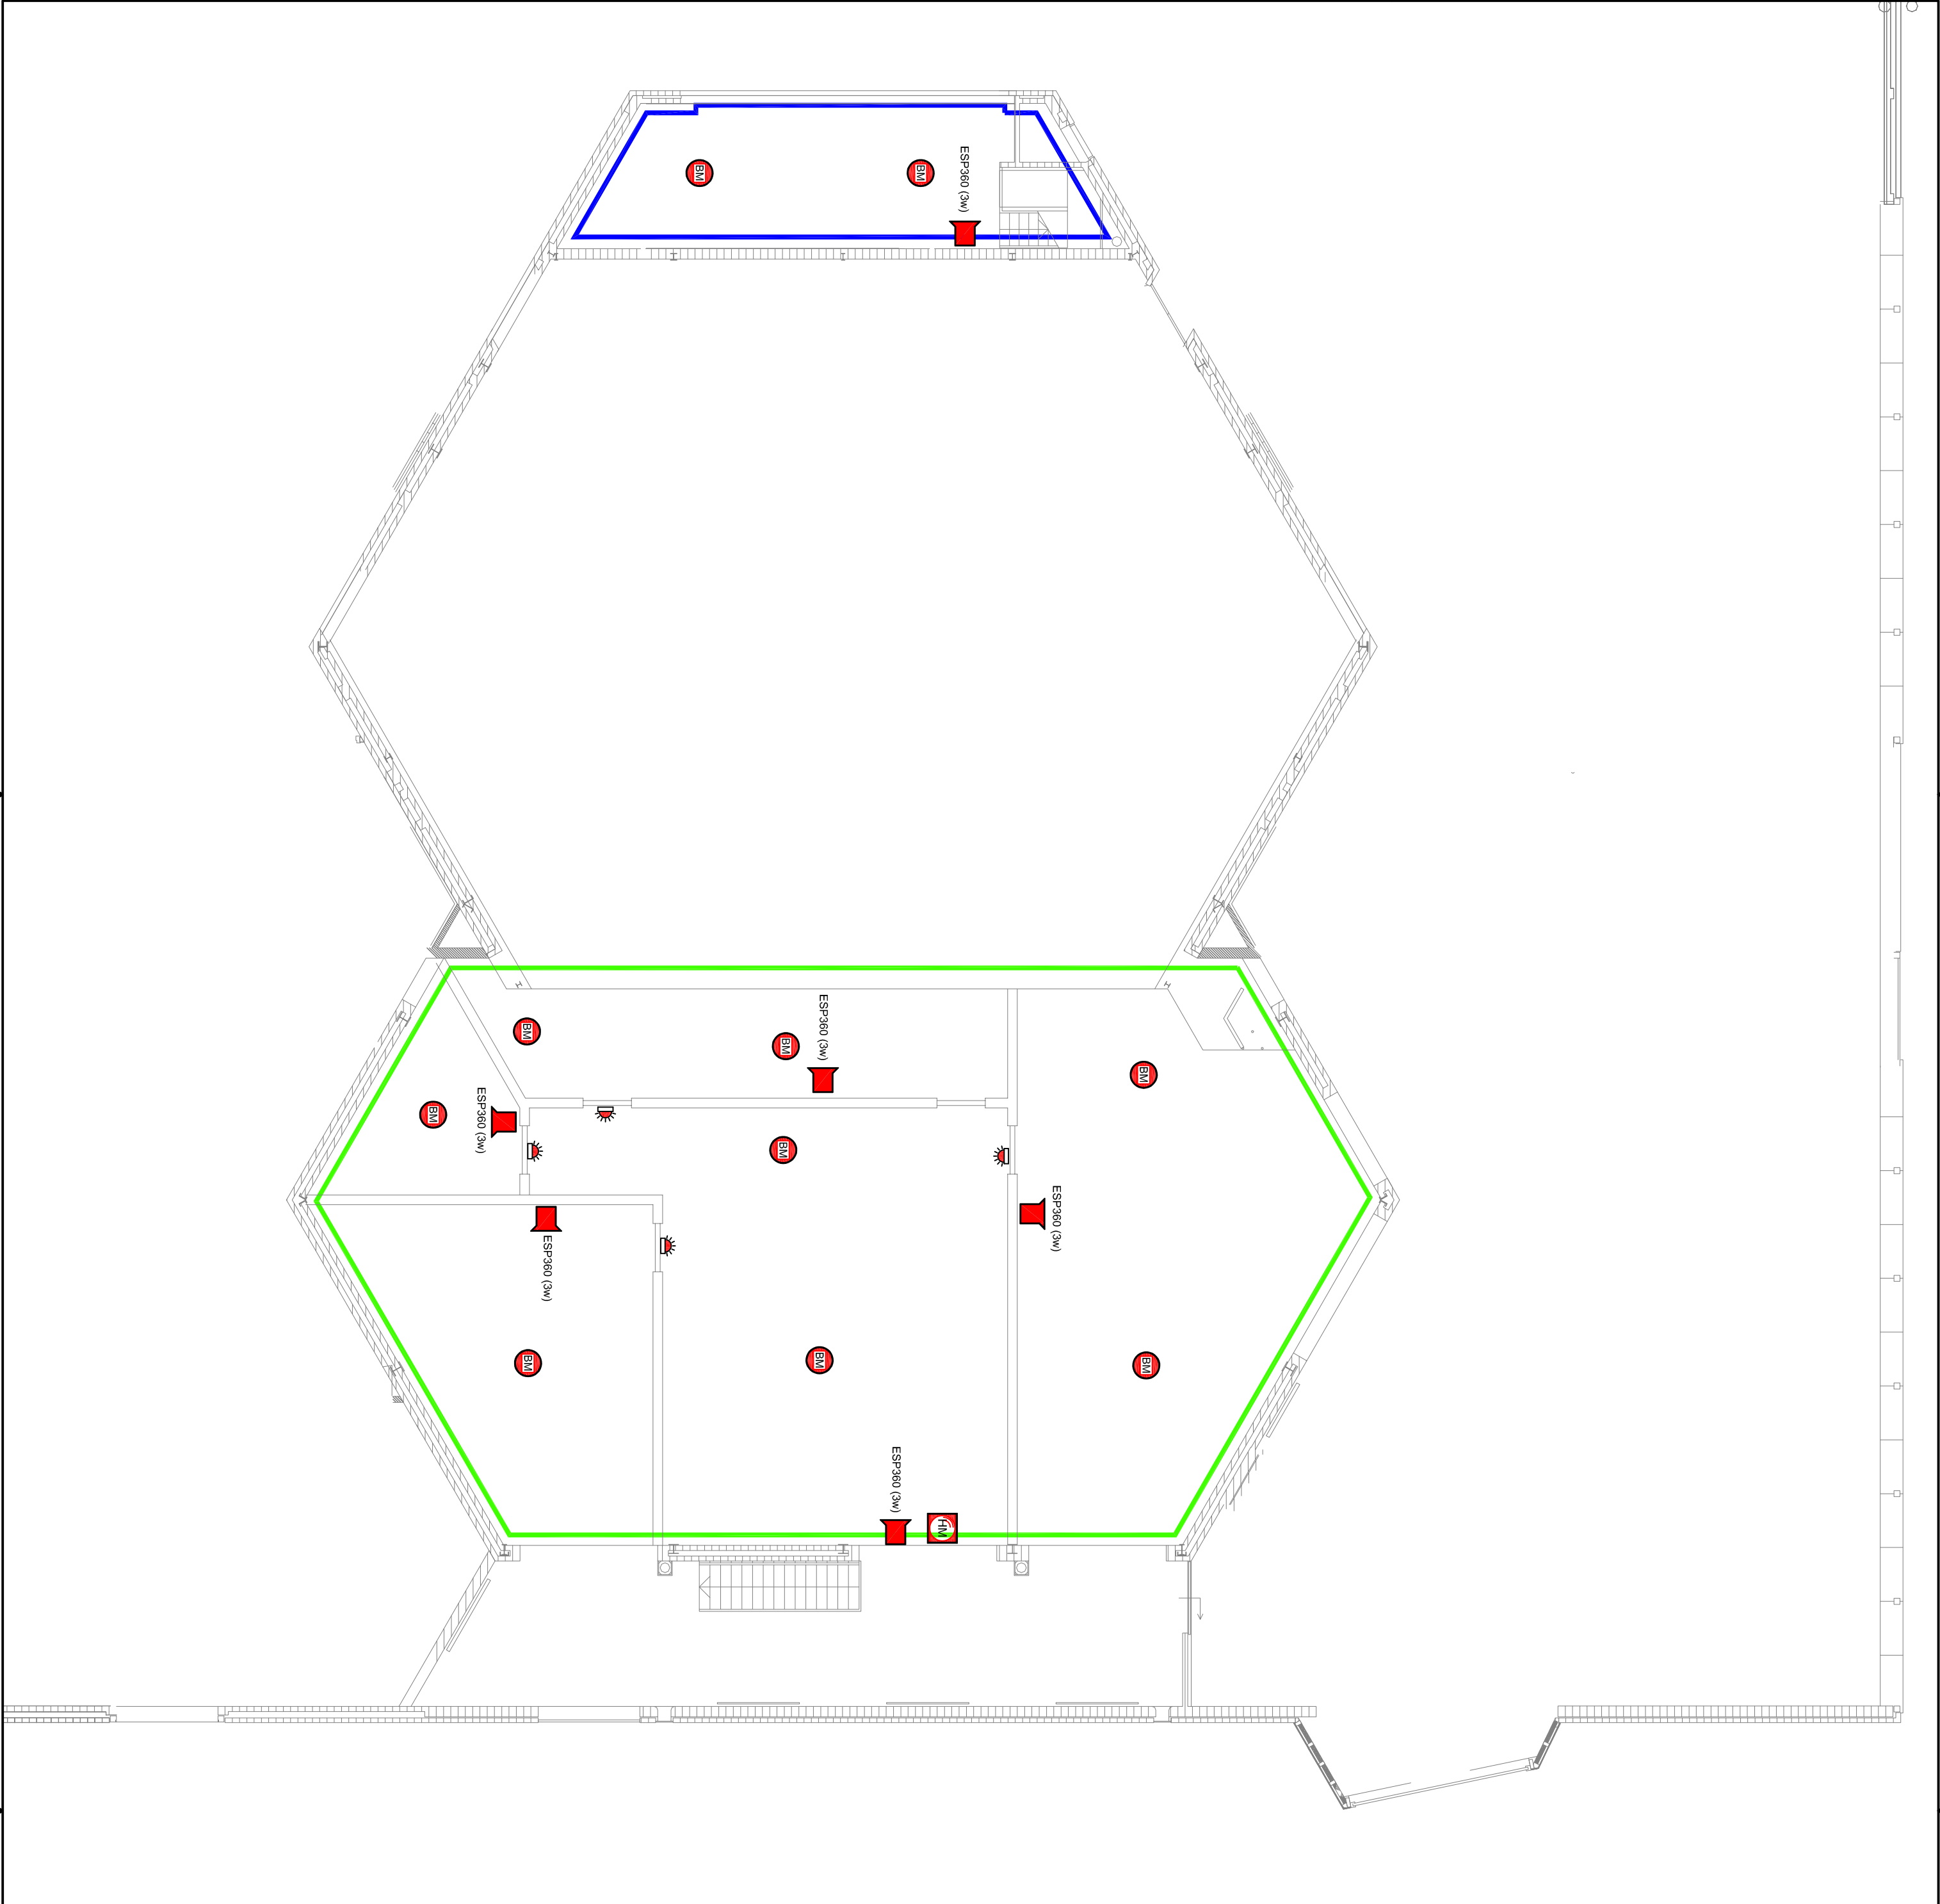

- LEGENDA**
-  automatische brandmelder
 -  handbrandmelder
 -  neven-indicator
 -  luidspreker

-	-	-	-
Wiz.	Datum:	Get. door:	Omschrijving:
Projekt:	De Tamboer - Hoogeveen		
Betreft:	kelder		
Projektnr.:	-		
Betreft:	brandmeld-en ontzuingsinstallatie		
Status:	ontwerp		
Get. door:	TTB	Datum:	10-07-09
Acc. door:	-	Datum:	-
Schaal:	1:100	Formaat:	A2
Blaadnummer:	4	van:	4
Tekeningnr.:	AC90710-01-01		

EUROHILL
BEVEILIGINGSSYSTEMEN

Stephensonstraat 3
7903 AS HOOGEVEEN
Telefoon: 0528-277010
Fax: 0528-240745
info@eurohill.nl
www.eurohill.nl