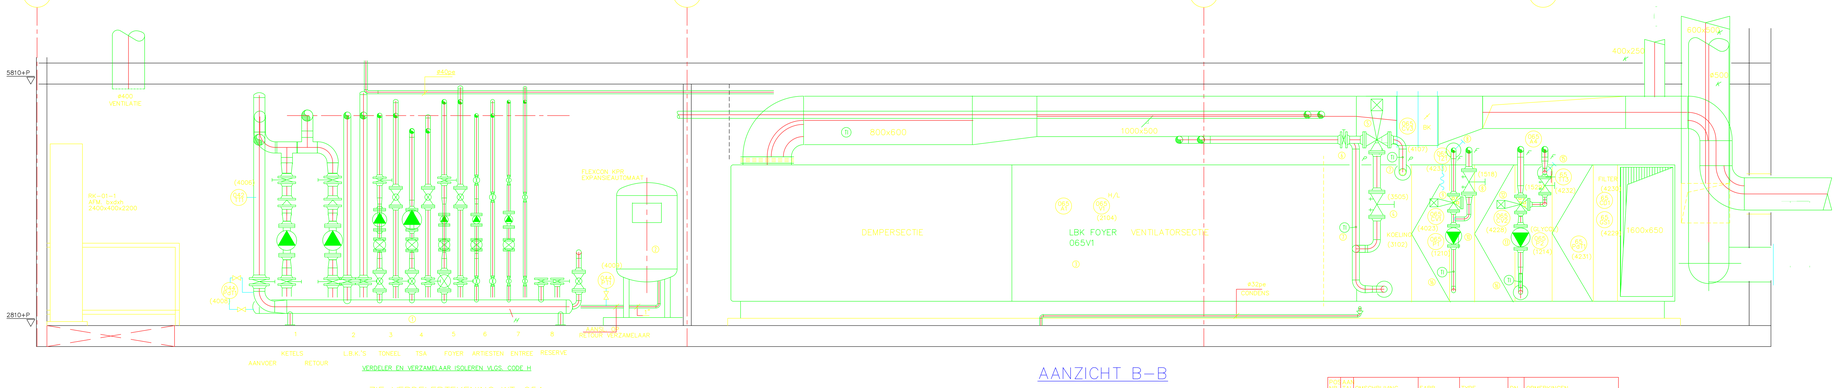

AANZICHT B–B

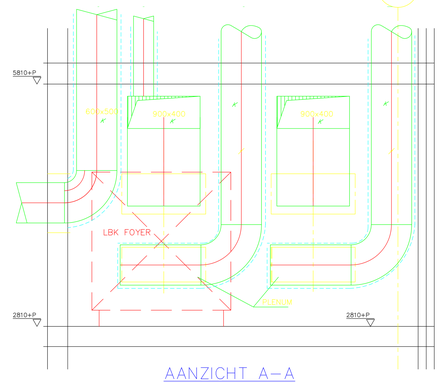

AANZICHT A–A

RK	TAL	OMSCHRIVING	FABR.	TYPE	DN	OPMERKINGEN
01	01	VERDELER/VERZAMELAAR				Ho-#125A
02	01	EXPANSIEAUTOMAAT	FLAMCO	FLEXCOM KPR		
03	01	BK	HOLLAND HT	555		
04	01	BEGELKLEP	VA	G1AF	50	PN16
05	01	BEGELCLEP	VAS	9SP65F/A	50	PN16
06	01	TERUGSLAGKLEP	FLAMCO	CLASS	50	PN16
07	01	DRUKMETER	COM	1419	50	(-1+5) / 30-0 / pattek 63
08	01	BEGELKOPPELSTUK	VA	G1AF	50	PN16
09	01	BEGELKLEP	VAS	9SP65F/A	50	PN16
10	01	POMP	GRUNDFOS	UPC 40-70	40	PN6
11	01	TERUGSLAGKLEP	COM	5331	50	PN16
12	01	BEGELKLEP	VAS	9SP65F/A	50	PN16
13	01	FILTER	GRUNDFOS	UPF 2-20-160	50	PN16
14	01	VINDGELEIDER	COM	5331	50	PN16
15	01	BEGELSLAFSLUITER	VA	G1AF	50	PN16
16	01	DRUKMETER	COM	1419	50	(-1+5) / 120-0 / pattek 63
17	01	BEGELKAST	VAS	BC-01-1		
18	01	BEGELKAST	VAS	BC-01-2		
19	01	LUCHTAFSCHEIDER	FLAMCO	FLAMSVENT 125F		
20	01	KETEL	BUDERUS	GB162-15 H100		
21	01	KETEL	BUDERUS	GB162-15 H100		
22	01	EXPANSIEVAT	FLAMCO	FLEXCOM MXV 80		
23	01	HOOGSCHOVENTIL	FLAMCO	FLEXCOM 550		
24	01	VULKANISATIE REKE				
25	01	KRANEN				
26	01	VINDGELEIDER	COM	5331	50	PN16
27	01	POMP	GRUNDFOS	UPC 15-70	15	PN6
28	01	BEGELSLAFSLUITER	VA	G1AF	50	PN16
29	01	MEDOCO	COM	2424	50	PN16
30	01	BEGELKRAAN	COM	5315	50	PN16
31	01	FILTER	COM	1011	50	PN16
32	01	BEGELKLEP	VAS	9SP65F/A	50	PN16

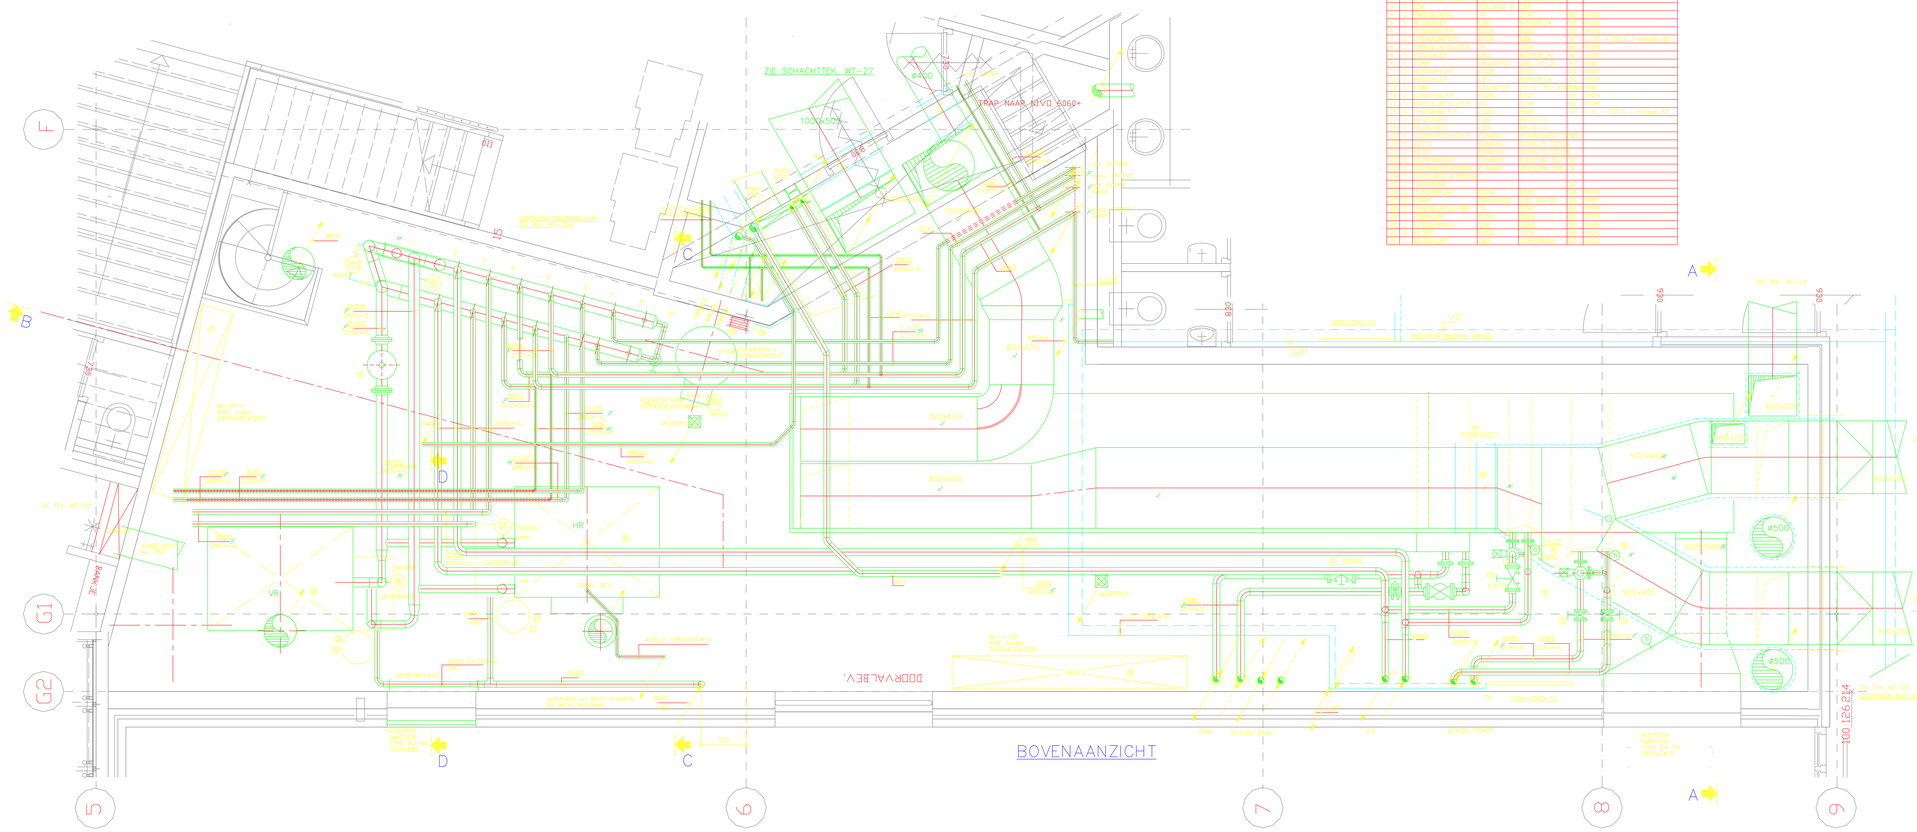

BOVENAANZICHT

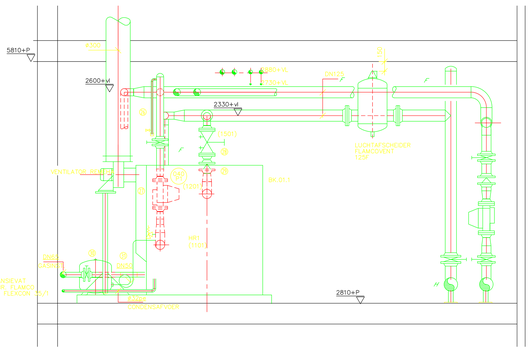

AANZICHT C–C

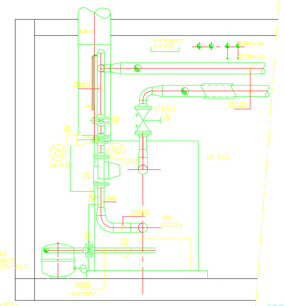

AANZICHT D–D

–DUBBELONDERSTREEPTE LEDINGEN, WORDEN GEISOLEERD VOLGENS DAGTEK
LEDINGEN–INSTALLATIE:
✓ PERSCHAAL met ALUMINIUMFOLIE (IN ZOUT)
✓ PERSCHAAL met ROSTBOEKPAPIER (IN ZOUT)
✓ PERSCHAAL met gaaiie ALUMINIUMPLAAT (keetehuis)
RWDOO–INSTALLATIE:
✓ PERSCHAAL: ALUMINIUMFOLIE (POLYCOLD)
VENTILATIE–INSTALLATIE:
✓ ROOKMELDER: 750 Sx/0mm. (uitwendig)
✓ ROOKMELDER: 750 Sx/0mm. (binnenwerkend)
✓ ROOKMELDER: 4x/0mm. (uwendig ontwerkbaar)
✓ DRUKS. M. (Schacht/ gevaarlijkst)
✓ ALARMS M. (Schacht/ gevaarlijkst)
✓ ALARMS M. SBK KONTRE (buitenzuiverwaring)
GAS–INSTALLATIE:
✓ AT/ARMATEN MET ISOGENOPAK

Gebouwd op bouwkundige tek. WN02.31A (D017-01-06

Rev.	Datum	Omschrijving van de wijziging	Gem.	Gecontr.	Akkord	Gecl.

Bestemming: Cultureel Centrum De Tamboer
Hoofdstraat 17 te Hoogeveen

Onderwerp: Te VERDIEPING
KETELHUIS + LBK FOYER

Schaal 1:100 | Gm A.V. | Datum 4-2-2025 | Gecontr.

Van Pelgrim Installatietechniek BV.
Postbus 1 | 9300 AC Roden Energweg 1
Telefoon (050) 502 34 34
Telefax (050) 502 34 50

Tekeningstatus: 003
Projectnummer: 6001
Aanpak blader: 1 | Blad: 1
Tekeningnummer: WT-25
Flexcom 6001.DWG
Auteursrecht voorbehouden volgens de wet.