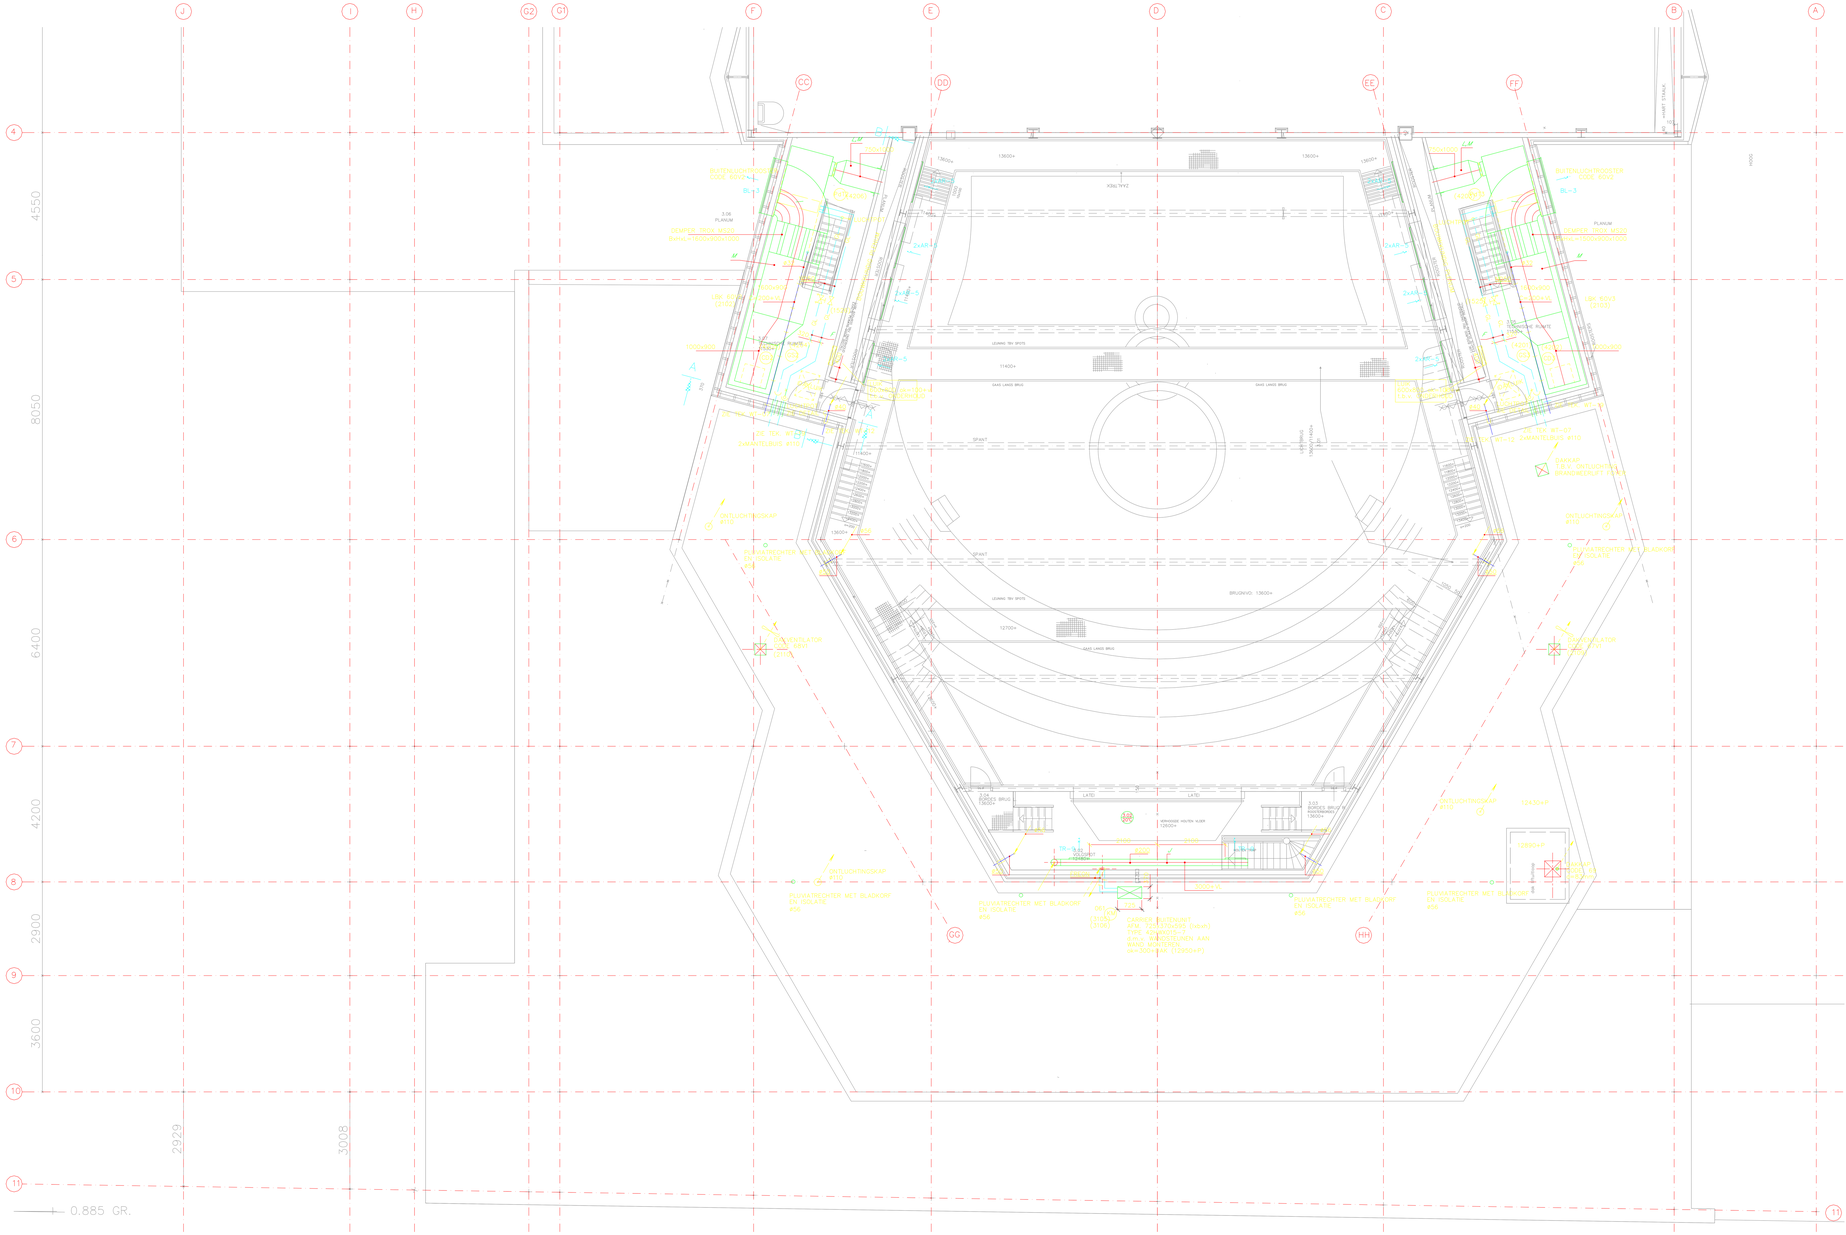
J
I
H
G2
G1
F
E
D
C
B
A
CC
DD
EE
FF
GG
HH
4
5
6
7
8
9
10
11
4550
8050
6400
4200
2900
3600
2929
3008
5150
2000
3540
960
6000
5500
7000
7000
9000
4400
0.885 GR.
BUITENLUCHTROOSTER CODE 80V2
DEMPER TROX M020
LBK 80V2 (2102)
LBK 80V2 (2103)
LBK 80V2 (2104)
LBK 80V2 (2105)
LBK 80V2 (2106)
LBK 80V2 (2107)
LBK 80V2 (2108)
LBK 80V2 (2109)
LBK 80V2 (2110)
LBK 80V2 (2111)
LBK 80V2 (2112)
LBK 80V2 (2113)
LBK 80V2 (2114)
LBK 80V2