


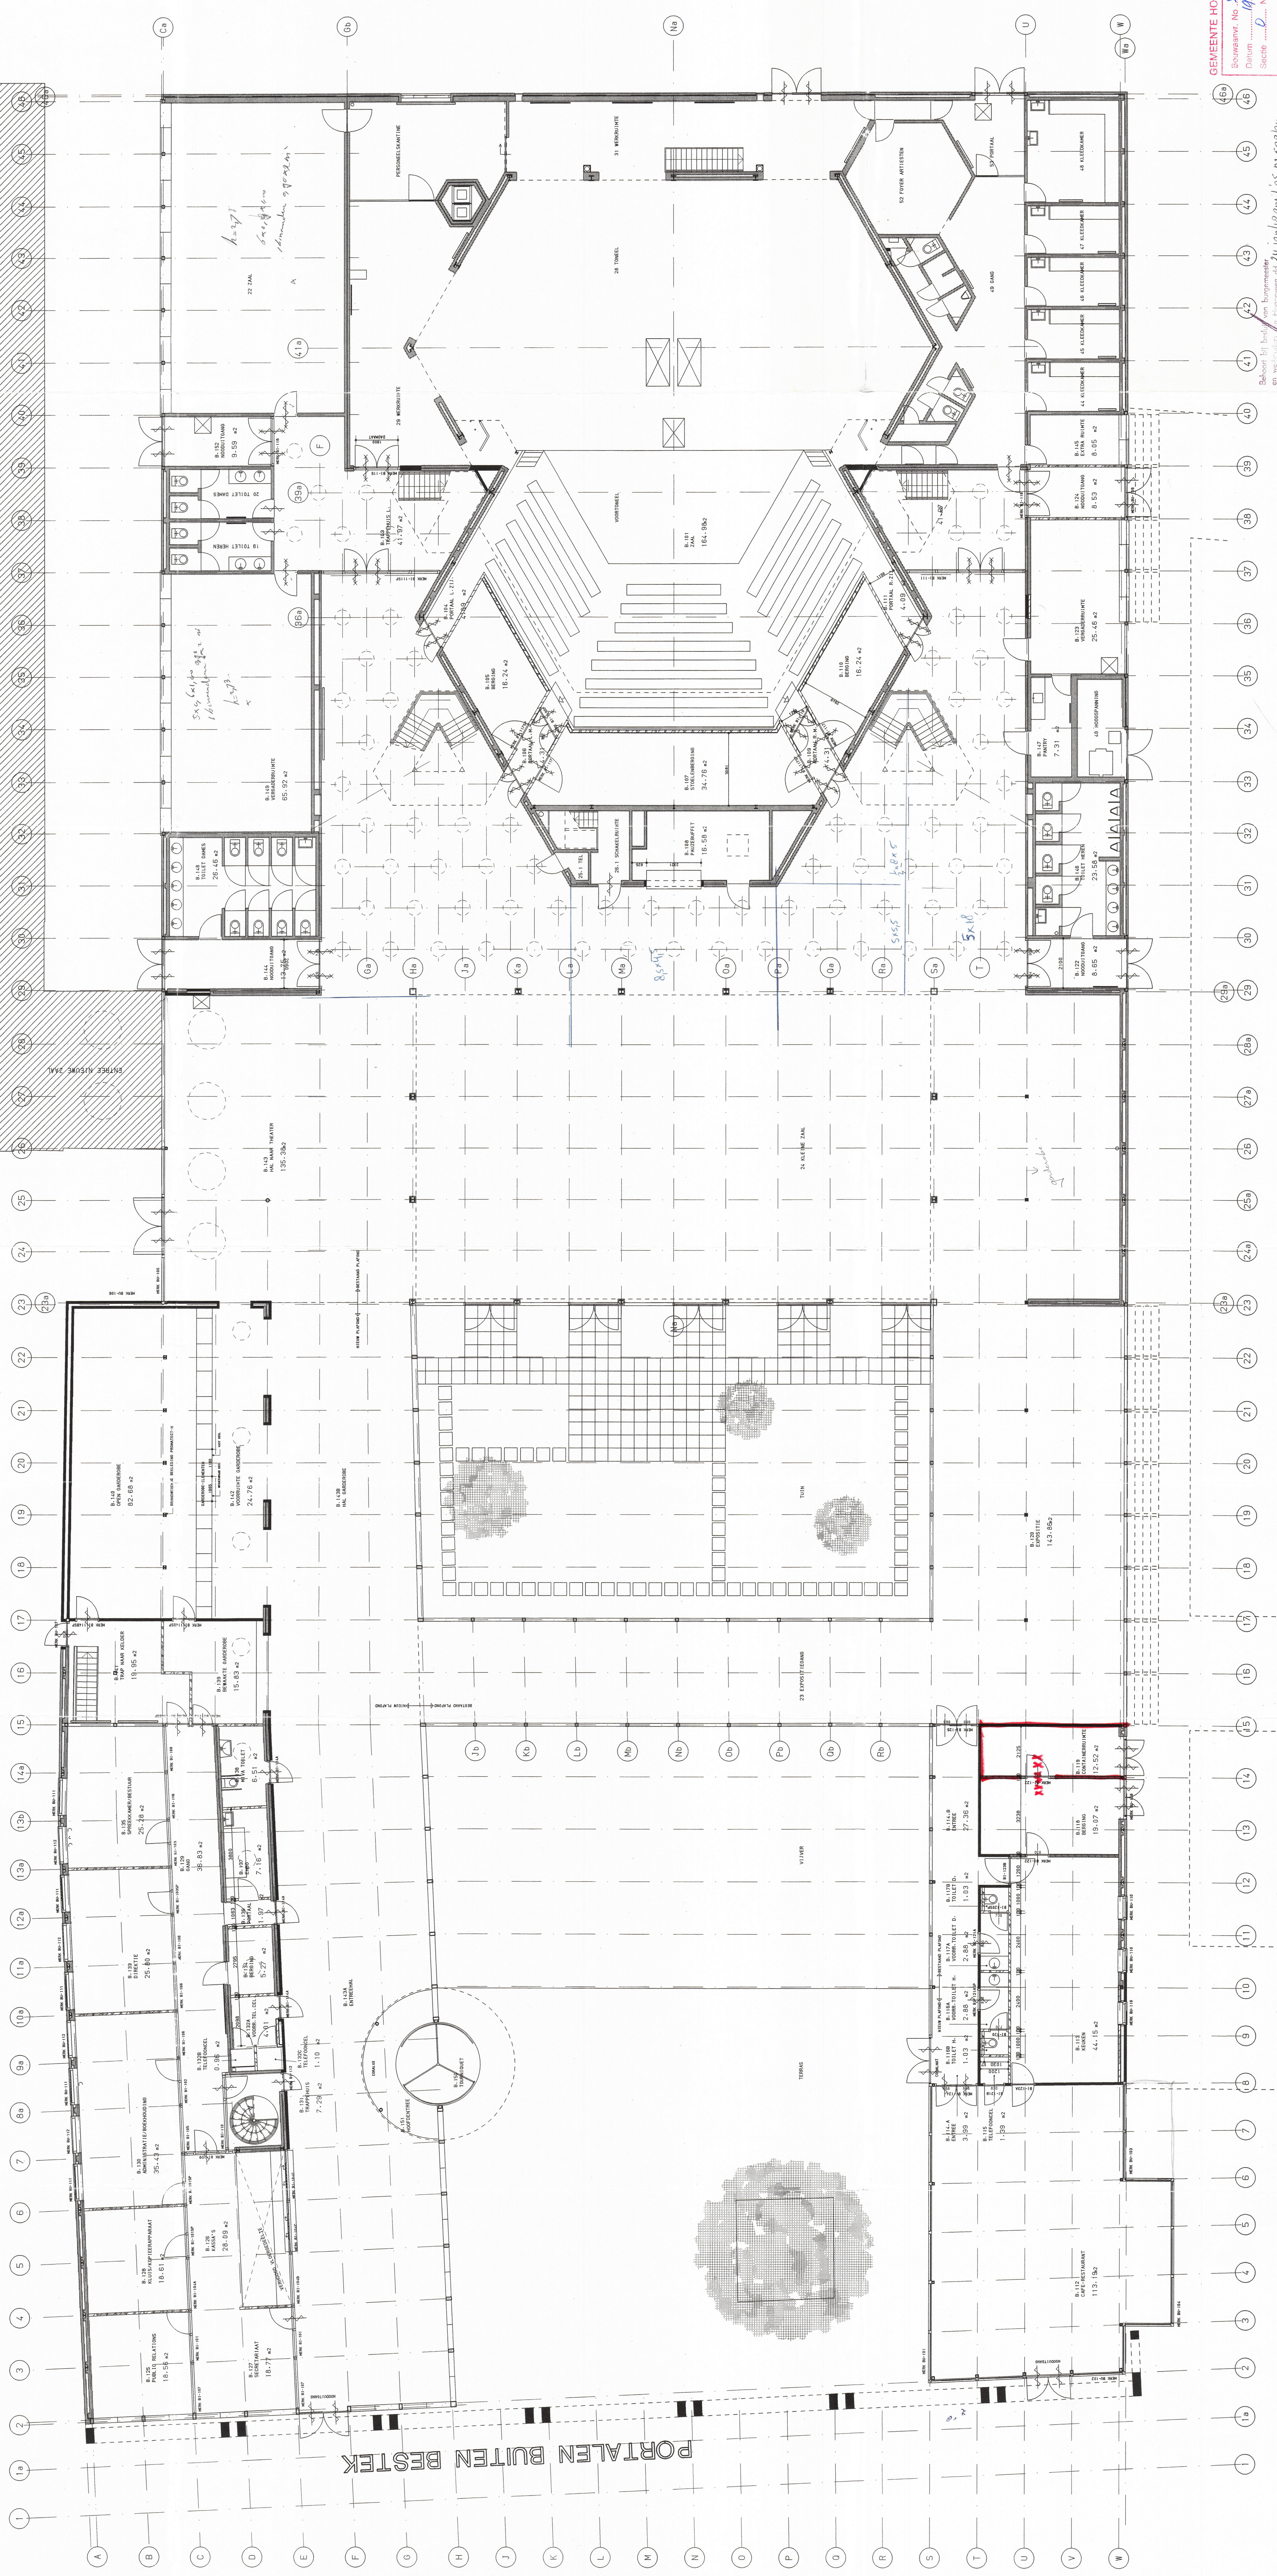

ZIE TEK TB-01-30

PORTALEN BUITEN BESTEK

GEWENT HOOGEVEEN
Bouwerij No 3004
Datum 1990
Schaal 1:100
ONTVAKEN - 5 APR 1990

UITBREIDING TAMBOER HOOGEVEEN
BEGANE GROND
NIEUWE SITUATIE
BESTEKTEKENING

RENV001
BESTAND METSEWERK
SCHOON METSEWERK - NIEUW
VULL METSEWERK - NIEUW
VULL METSEWERK - NIEUW
METALSTUD - NIEUW

Onno Greier Martien van Goor Architecten Bv
28 Brouwerijlaan B 1071 LJ AMSTERDAM Tel 020-6981144 Fax 020-6952936