


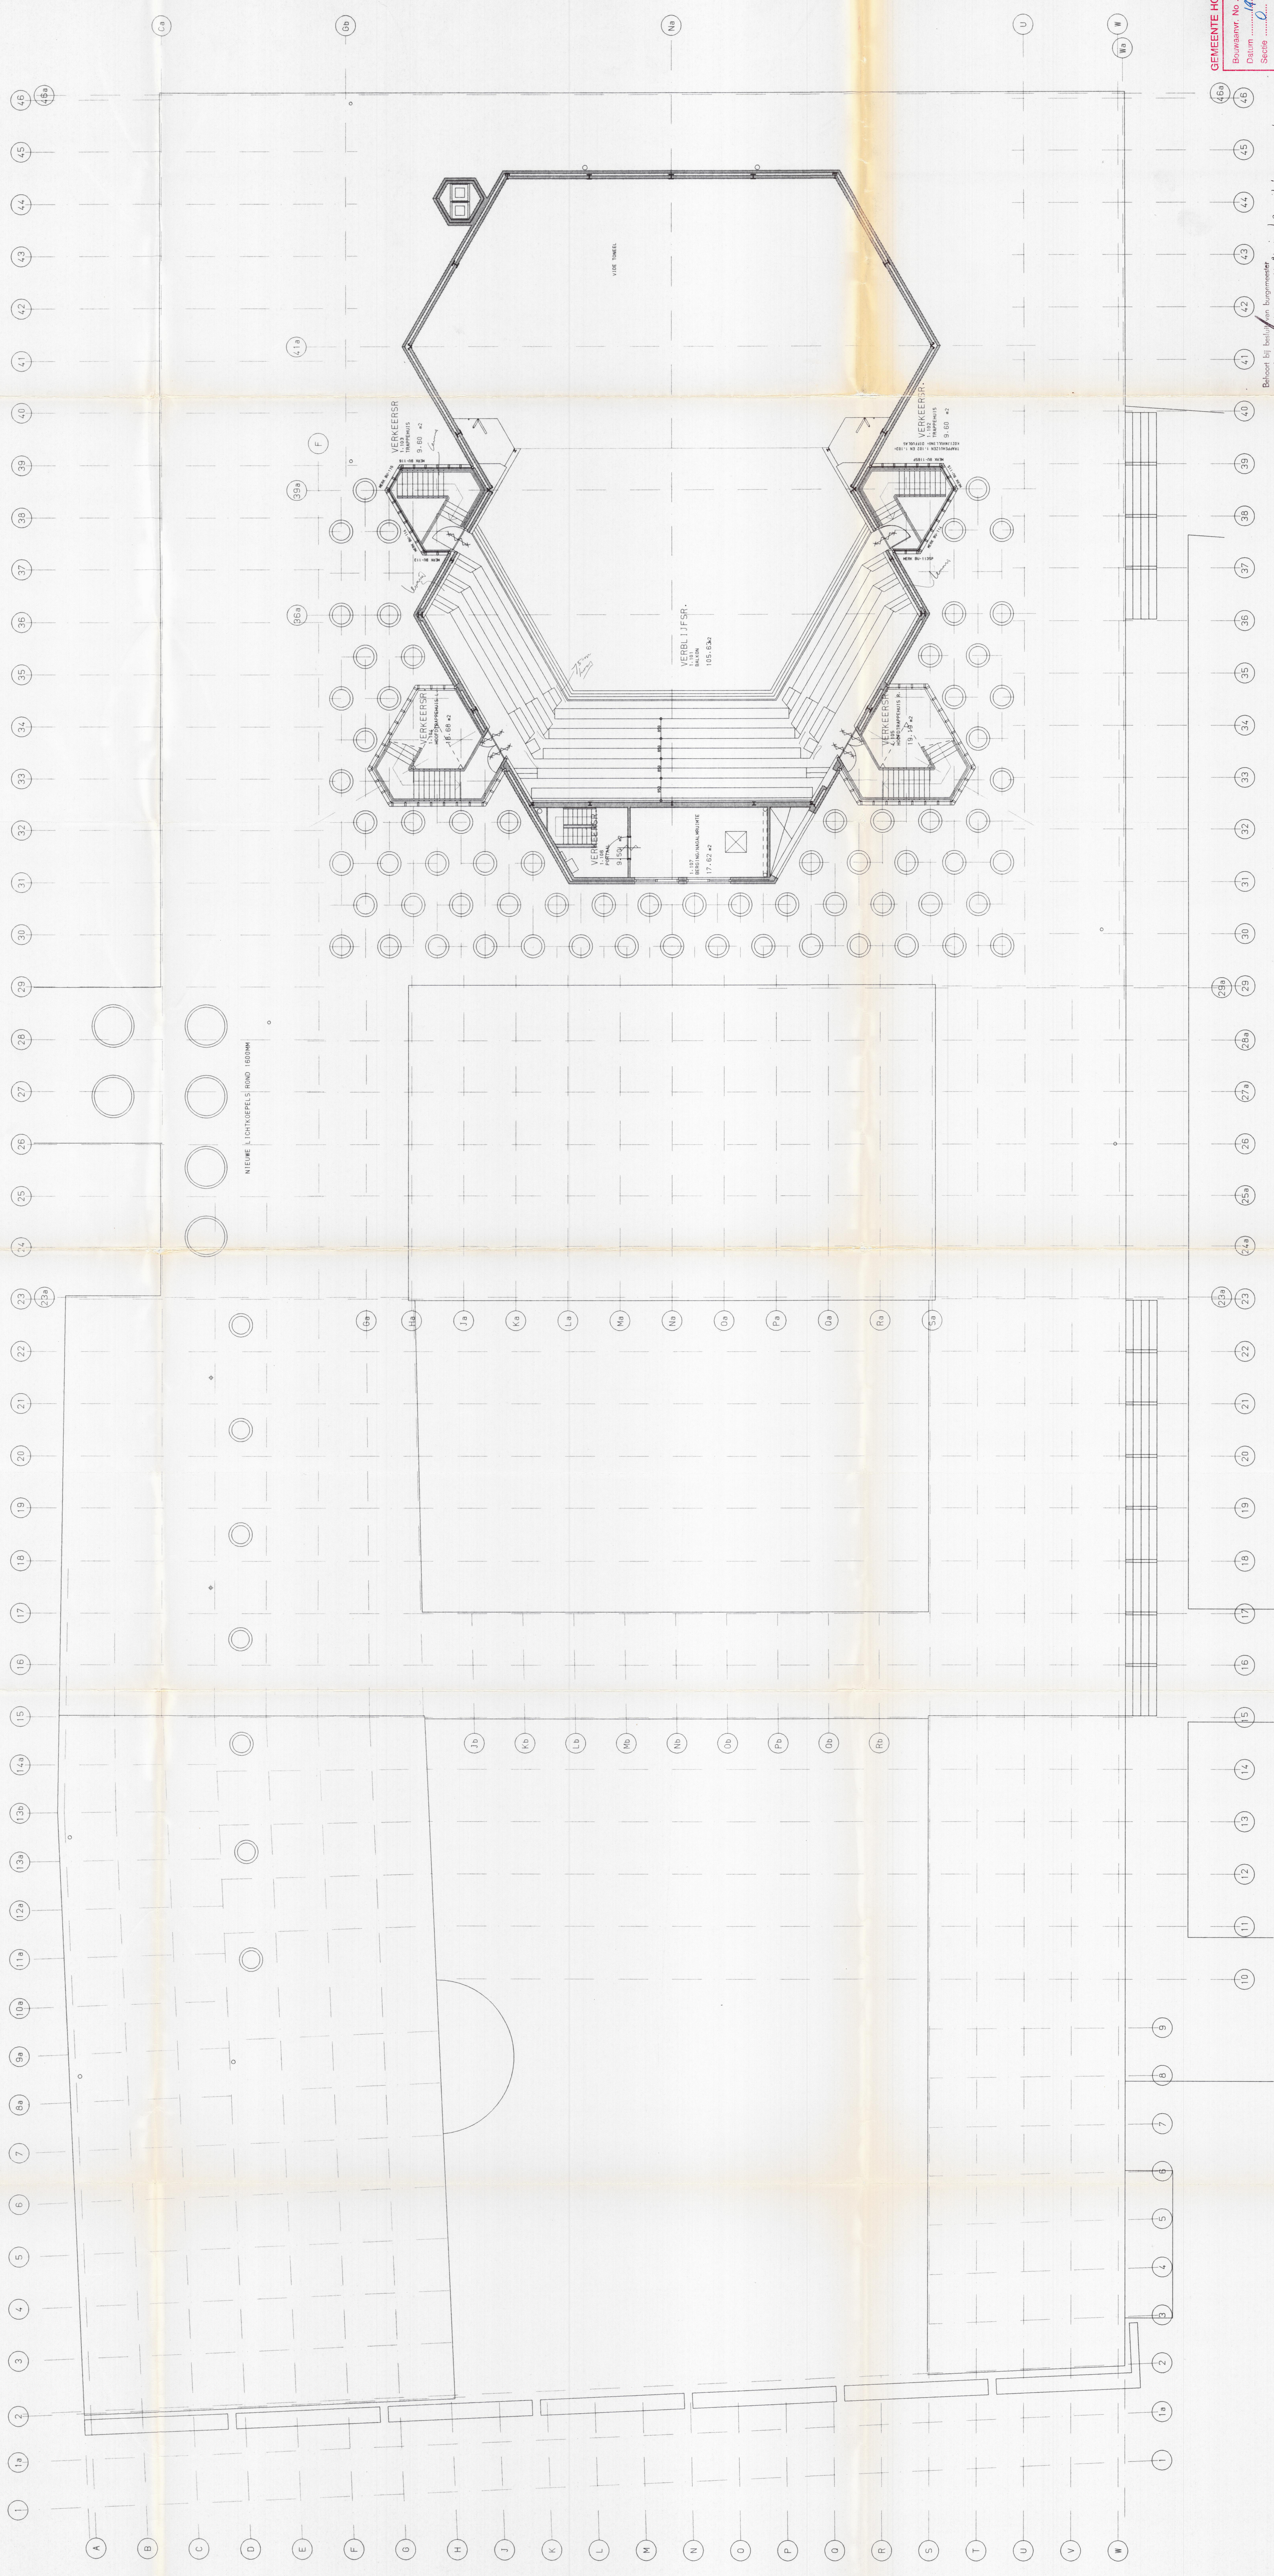

GEWENT HOOGEVEEN
Bouwjaar No. 5494
Datum 1994
Schaal 1:100
ONTVANGEN - 5 APR. 1995

UITBREIDING TAMBOER HOOGEVEEN
1e VERDIEPING
NIEUWE SITUATIE
BESTEKTEKENING
90266
B-01-13

Onno Greiner Martien van Goor Architecten
1017 CA AMSTERDAM Tel. 020-6751144 Fax 020-6752298

RENV001
BESTAAND METAALWERK
SCHOON METAALWERK, NIET
VULL METAALWERK, NIET
VULL METAALWERK, NIET, WALKORF
METALSTO, NIET