


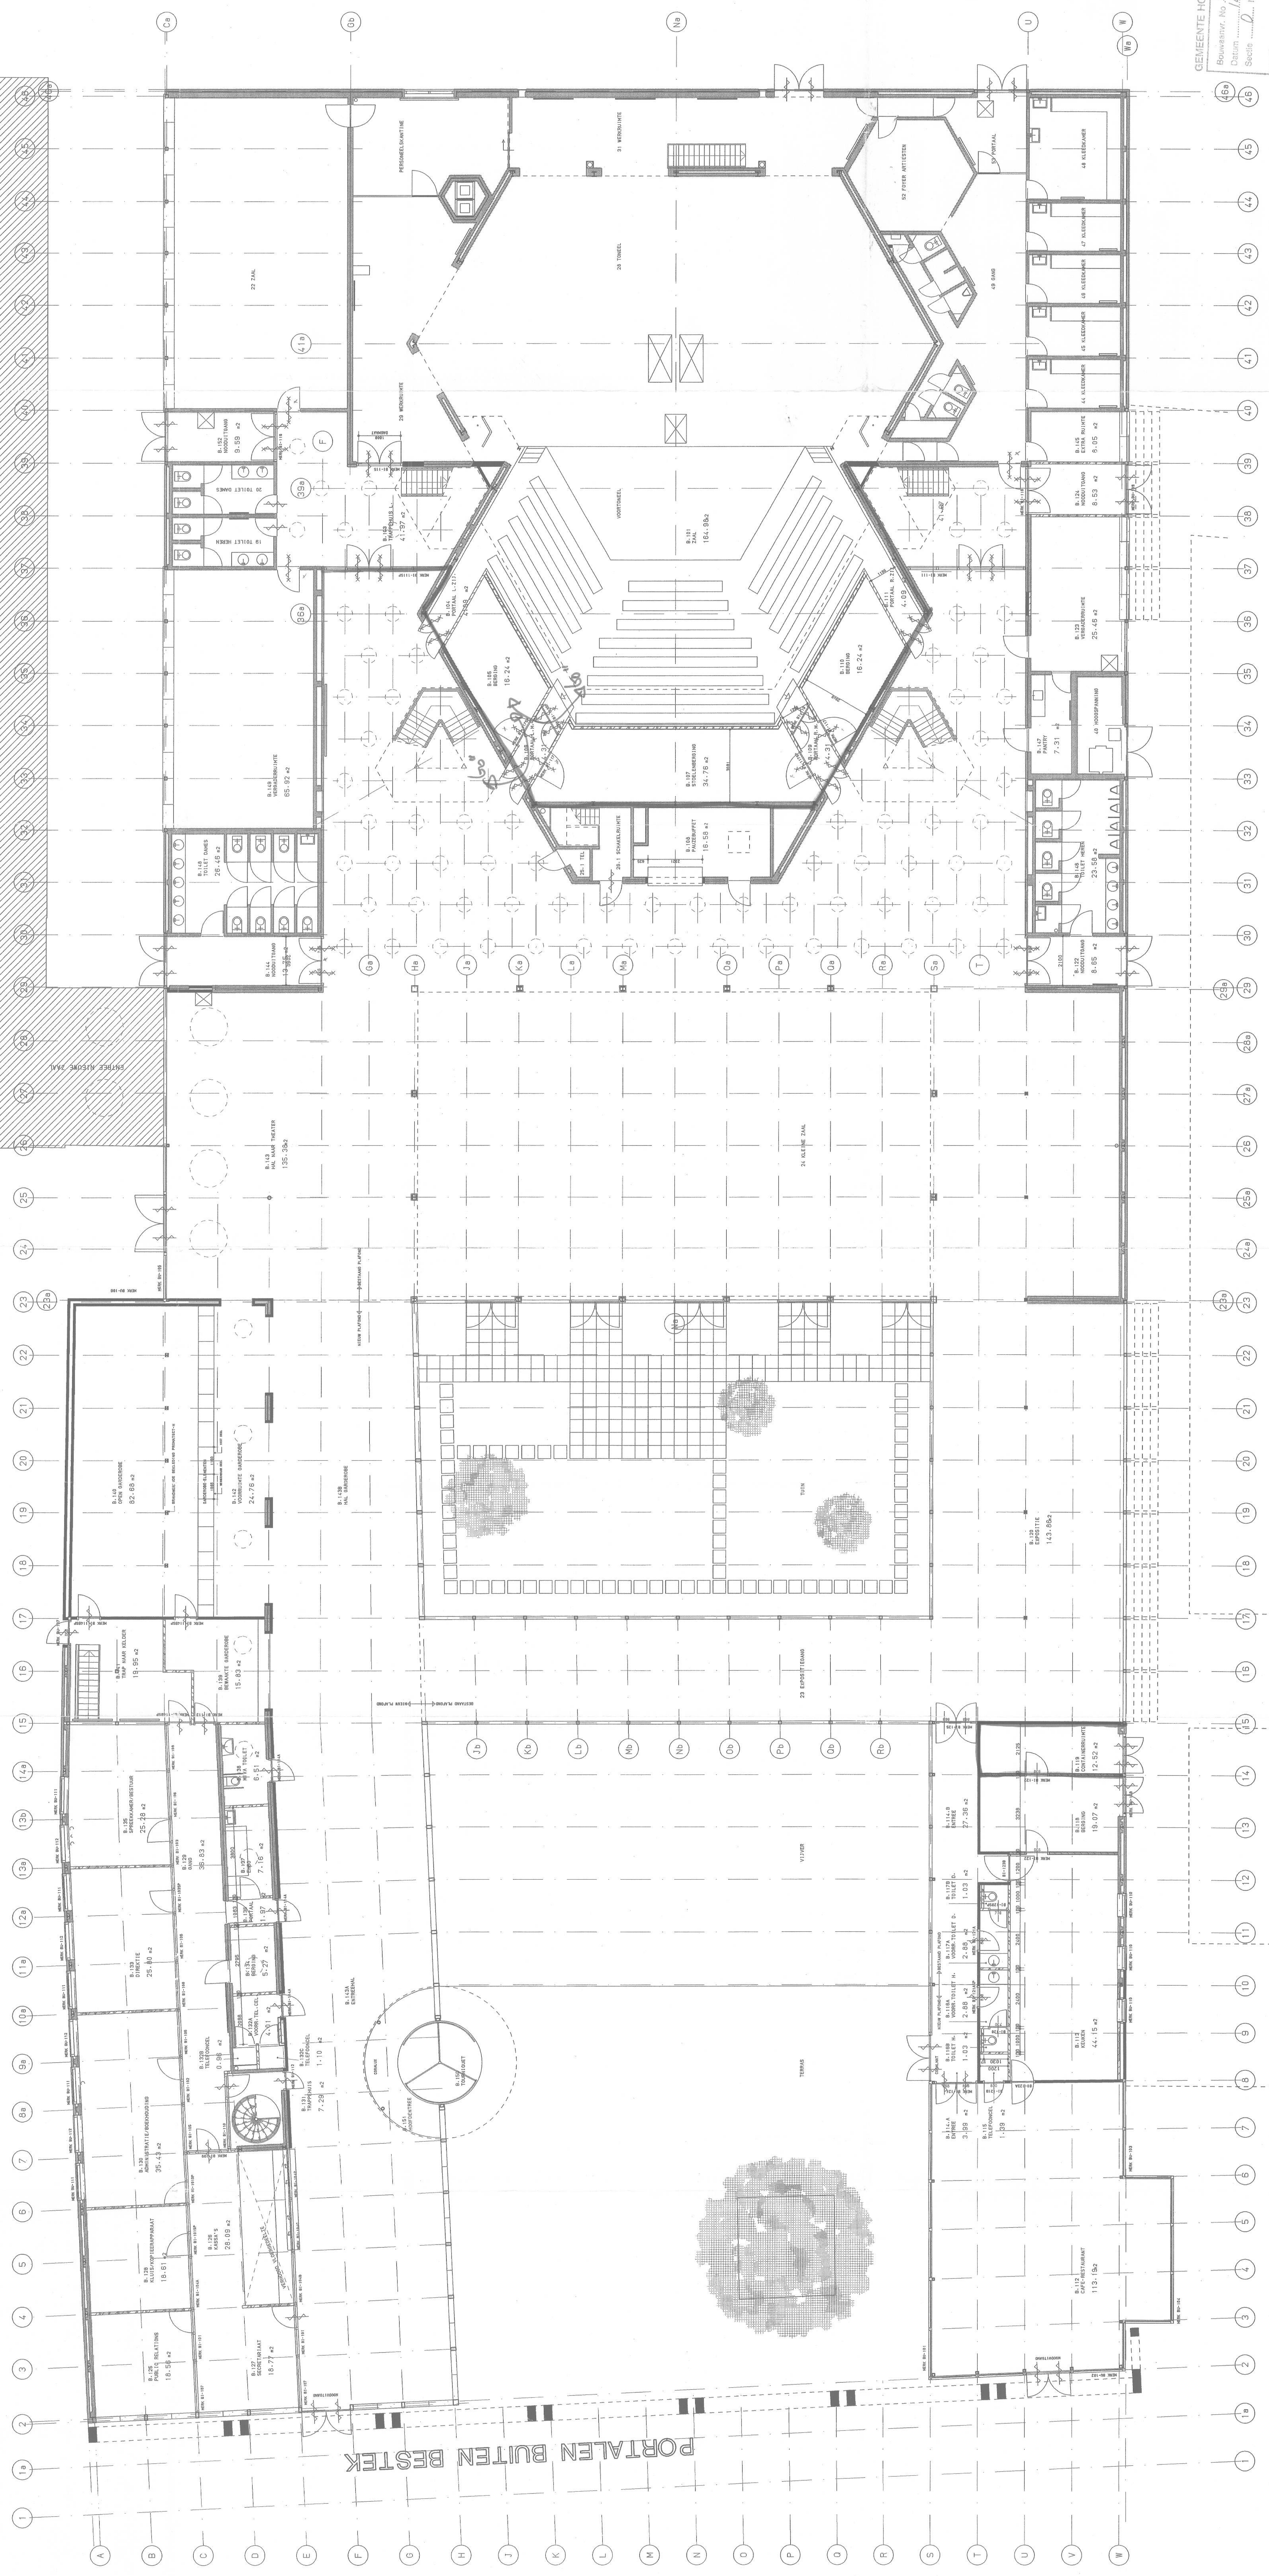

GEMEENTE HOOGVEEN
Bouwnummer: No. 1720/44
Oorsprong: No. 1720/44
Schaal: 1:1000
Datum: 1984

ONTVANGEN - 5 APR. 1985

UITBREIDING TAMBOER HOOGVEEN
BEGANE GROND
NIEUW SITUATIE
BESTEKTEKENING

90266
B-01-12

Onno Greier Martien van Goor Architecten Bv
28 BRUNNENWEG 5 1071 LJ AMSTERDAM Tel. 020-675114 Fax 020-675255

RENV001

- BESTAAND METAALWERK
- SCHEEN METAALWERK, NIEUW
- VUL METAALWERK, NIEUW
- VUL METAALWERK, NIEUW, WAAKFORMAAT
- METASTUD, NIEUW