




SITUATIE 1
schaal 1:1000



SITUATIE 2
schaal 1:1000

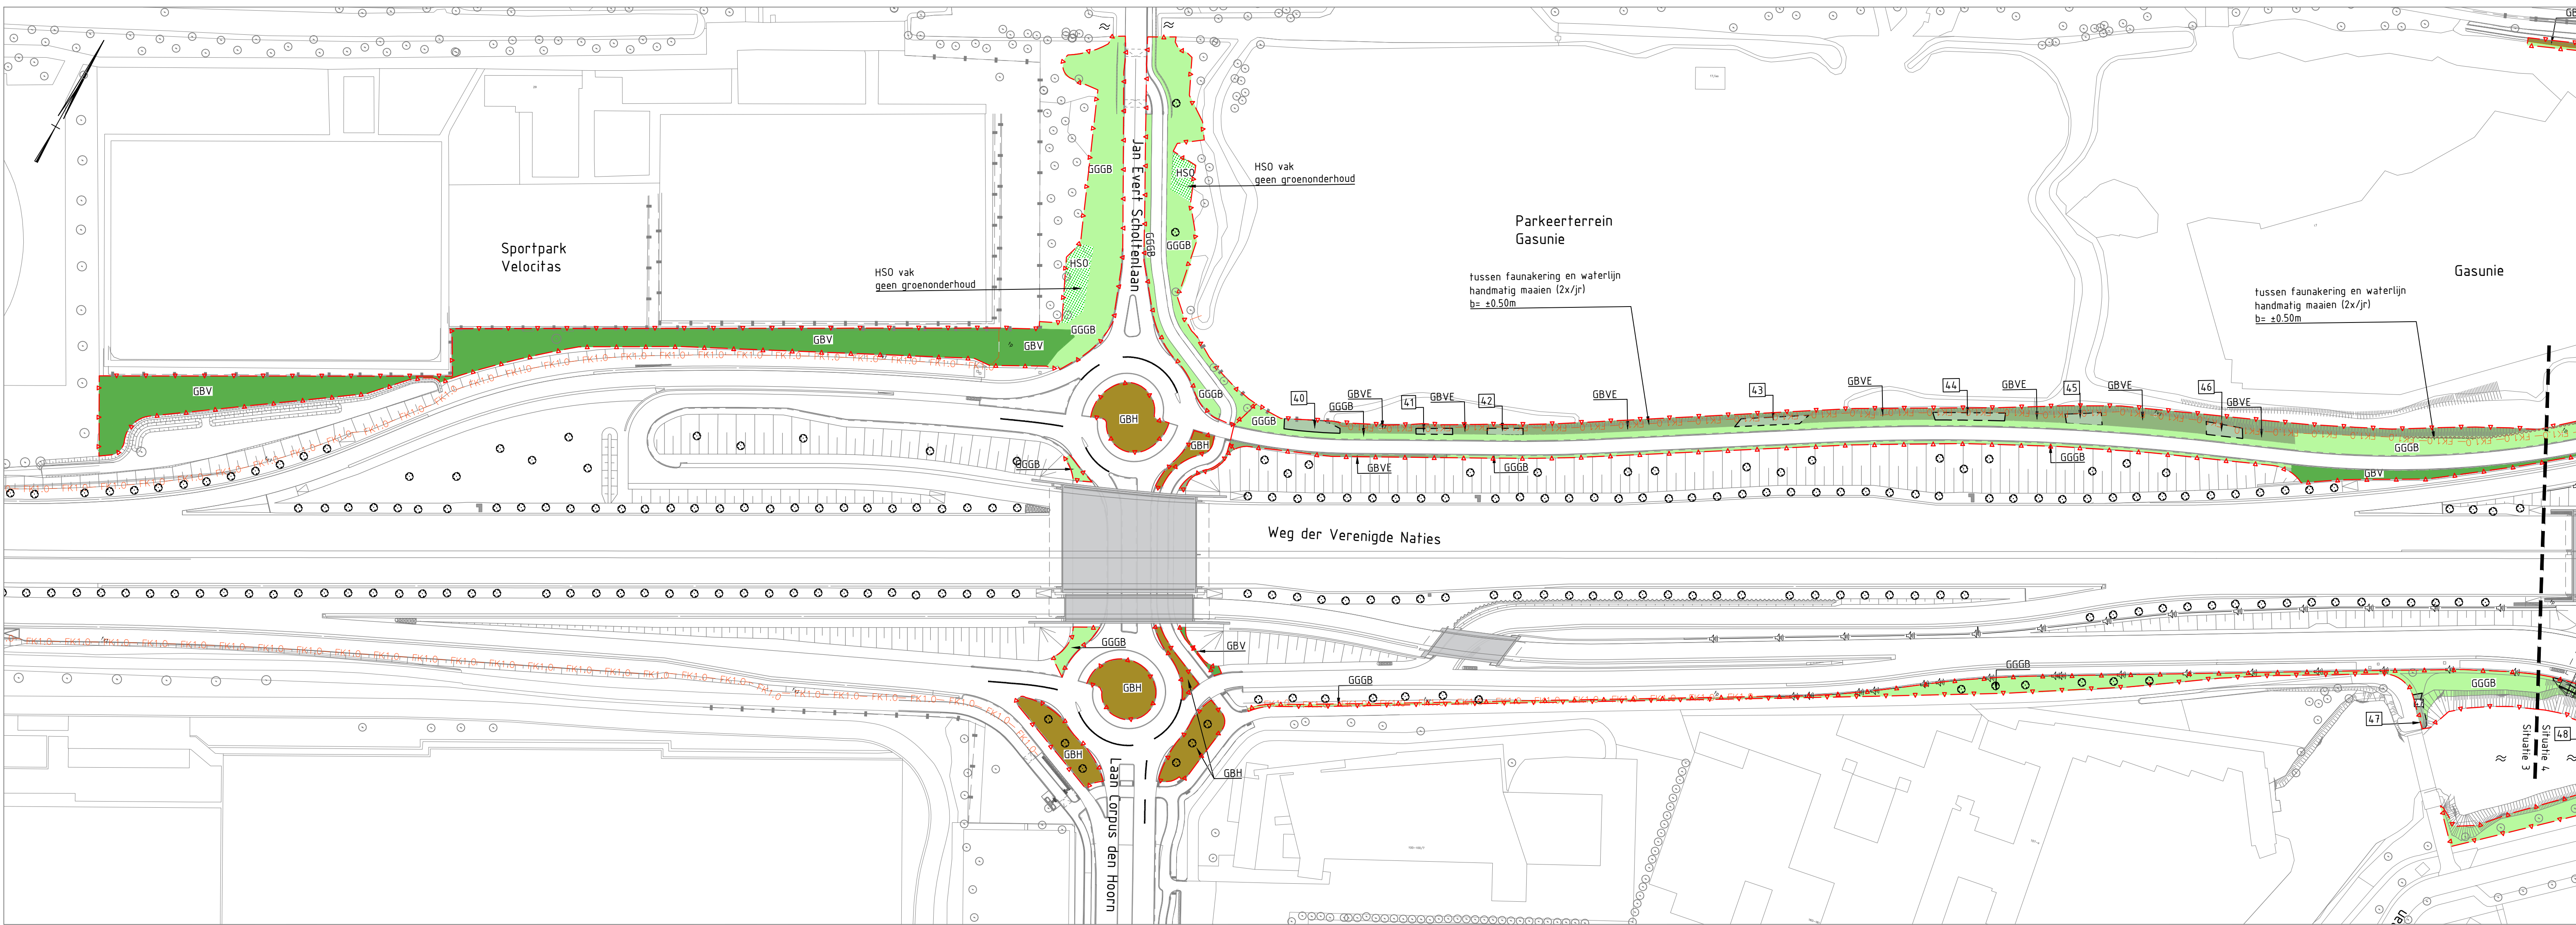

SITUATIE 3
schaal 1:1000

- LEGENDA**
- bebouwing en huisnummer
 - bestaande boom
 - inspectiepoot
 - water
 - fontein
 - hek
 - damwand op maaiveld niveau
 - geluidscherm
 - beheergrens Gemeente Groningen

- LEGENDA GROEN NIEUW**
- nieuwe boom
 - GGGB: kruidenvegetatie gazon met bloemen met afkorting
 - GBVE: kruidenvegetatie Gost en West met afkorting
 - GBV: kruidenvegetatie traditioneel berm met afkorting
 - GBNK: kruidenvegetatie nat met afkorting
 - HSO: opgaande sierheester, Rhododendron
 - GBH: bestaande beplanting
 - GBH: bestaande kruidenvegetatie
 - nr: struweelvak/bosplantsoen
 - struiken
 - haag tot 150m, Acer campestre 100-125
 - grasbetontegels ingezaaid met GBV
 - FK1.0-FK1.0: nieuwe faunakering 100 m
 - lp/v1: poort in faunakering

LEGENDA STRUWEEL

vak 40	Acer campestre	100-125	25%	21st	vak 42	Amelanchier lamarckii	125-150 mkl.	15%	9st	vak 44	Elaeagnus ebbingei	80-100 mkl.	15%	9st	vak 47	Salix caprea	100-125	80%	27st	
	Amelanchier lamarckii	125-150 mkl.	25%	21st		Corylus avellana	100-125	20%	13st		Euonymus europaeus	100-125	15%	9st		Salix cinerea	100-125	20%	17st	
	Ilex aquifolium	125-150 mkl.	10%	8st		Crataegus laevigata	100-125	15%	9st		Malus sylvestris	125-150 mkl.	15%	9st		Totaal aan te planten struweel, t/m2	100%	33st		
	Spiraea billardi	60-80 mkl.	20%	17st		Rosa multiflora	A-kwal mkl.	50%	32st		Ais groep in de eerste twee rjen planten									
	Symphoricarpus 'Magie Berry'	50-60	20%	17st		Ais groep in de eerste twee rjen planten														
Totaal aan te planten struweel, t/m2					100%	84st	Totaal aan te planten struweel, t/m2					100%	63st	Totaal aan te planten struweel, t/m2					100%	60st
vak 41	Elaeagnus ebbingei	80-100 mkl.	15%	20st	vak 43	Acer campestre	100-125	15%	18st	vak 45	Amelanchier lamarckii	125-150 mkl.	15%	9st	vak 49	Salix caprea	100-125	80%	34st	
	Euonymus europaeus	100-125	15%	20st		Amelanchier lamarckii	125-150 mkl.	15%	18st		Corylus avellana	100-125	20%	12st		Salix cinerea	100-125	20%	13st	
	Malus sylvestris	125-150 mkl.	15%	20st		Aronia melanocarpa	60-80 mkl.	20%	23st		Ais groep in de eerste twee rjen planten									
	Pyrus communis	125-150 mkl.	15%	20st		Ilex aquifolium	125-150 mkl.	15%	9st		Crataegus laevigata	100-125	15%	9st		Salix cinerea	100-125	20%	13st	
	Sorbaria sorbifolia	40-60 mkl.	20%	27st		Ligustrum vulgare	80-100	20%	23st		Rosa multiflora	A-kwal mkl.	50%	30st		Ais groep in de eerste twee rjen planten				
Totaal aan te planten struweel, t/m2					100%	134st	Totaal aan te planten struweel, t/m2					100%	60st	Totaal aan te planten struweel, t/m2					100%	43st
vak 42	Elaeagnus ebbingei	80-100 mkl.	15%	9st	vak 44	Amelanchier lamarckii	125-150 mkl.	15%	9st	vak 46	Salix caprea	100-125	20%	9st	vak 48	Salix caprea	100-125	80%	282st	
	Euonymus europaeus	100-125	15%	20st		Corylus avellana	100-125	20%	13st		Euonymus europaeus	100-125	15%	9st		Viburnum opulus 'Compactum'	50-60	100%	282st	
	Malus sylvestris	125-150 mkl.	15%	20st		Crataegus laevigata	100-125	15%	9st		Malus sylvestris	125-150 mkl.	15%	9st						
	Pyrus communis	125-150 mkl.	15%	20st		Rosa multiflora	A-kwal mkl.	50%	30st		Ais groep in de eerste twee rjen planten									
	Sorbaria sorbifolia	40-60 mkl.	20%	27st		Ais groep in de eerste twee rjen planten														
Totaal aan te planten struweel, t/m2					100%	118 st	Totaal aan te planten struweel, t/m2					100%	60st	Totaal aan te planten struweel, t/m2					100%	282st
vak 43	Elaeagnus ebbingei	80-100 mkl.	15%	9st	vak 45	Amelanchier lamarckii	125-150 mkl.	15%	9st	vak 47	Salix caprea	100-125	20%	9st	vak 49	Salix caprea	100-125	80%	34st	
	Euonymus europaeus	100-125	15%	20st		Corylus avellana	100-125	20%	13st		Euonymus europaeus	100-125	15%	9st		Salix cinerea	100-125	20%	13st	
	Malus sylvestris	125-150 mkl.	15%	20st		Crataegus laevigata	100-125	15%	9st		Malus sylvestris	125-150 mkl.	15%	9st		Salix cinerea	100-125	20%	13st	
	Pyrus communis	125-150 mkl.	15%	20st		Rosa multiflora	A-kwal mkl.	50%	30st		Ais groep in de eerste twee rjen planten									
	Sorbaria sorbifolia	40-60 mkl.	20%	27st		Ais groep in de eerste twee rjen planten														
Totaal aan te planten struweel, t/m2					100%	118 st	Totaal aan te planten struweel, t/m2					100%	60st	Totaal aan te planten struweel, t/m2					100%	282st
vak 44	Elaeagnus ebbingei	80-100 mkl.	15%	9st	vak 46	Salix caprea	100-125	20%	9st	vak 48	Salix caprea	100-125	80%	282st	vak 50	Salix caprea	100-125	80%	34st	
	Euonymus europaeus	100-125	15%	20st		Amelanchier lamarckii	125-150 mkl.	15%	9st		Euonymus europaeus	100-125	15%	9st		Viburnum opulus 'Compactum'	50-60	100%	34st	
	Malus sylvestris	125-150 mkl.	15%	20st		Corylus avellana	100-125	20%	13st		Malus sylvestris	125-150 mkl.	15%	9st						
	Pyrus communis	125-150 mkl.	15%	20st		Crataegus laevigata	100-125	15%	9st		Pyrus communis	125-150 mkl.	15%	9st						
	Sorbaria sorbifolia	40-60 mkl.	20%	27st		Rosa multiflora	A-kwal mkl.	50%	30st		Ais groep in de eerste twee rjen planten									
Totaal aan te planten struweel, t/m2					100%	118 st	Totaal aan te planten struweel, t/m2					100%	60st	Totaal aan te planten struweel, t/m2					100%	34st
vak 45	Elaeagnus ebbingei	80-100 mkl.	15%	9st	vak 47	Amelanchier lamarckii	125-150 mkl.	15%	9st	vak 49	Salix caprea	100-125	80%	34st	vak 51	Salix caprea	100-125	80%	34st	
	Euonymus europaeus	100-125	15%	20st		Corylus avellana	100-125	20%	13st		Euonymus europaeus	100-125	15%	9st		Salix cinerea	100-125	20%	13st	
	Malus sylvestris	125-150 mkl.	15%	20st		Crataegus laevigata	100-125	15%	9st		Malus sylvestris	125-150 mkl.	15%	9st		Salix cinerea	100-125	20%	13st	
	Pyrus communis	125-150 mkl.	15%	20st		Rosa multiflora	A-kwal mkl.	50%	30st		Ais groep in de eerste twee rjen planten									
	Sorbaria sorbifolia	40-60 mkl.	20%	27st		Ais groep in de eerste twee rjen planten														
Totaal aan te planten struweel, t/m2					100%	118 st	Totaal aan te planten struweel, t/m2					100%	60st	Totaal aan te planten struweel, t/m2					100%	34st
vak 46	Elaeagnus ebbingei	80-100 mkl.	15%	9st	vak 48	Salix caprea	100-125	20%	9st	vak 50	Salix caprea	100-125	80%	282st	vak 52	Salix caprea	100-125	80%	34st	
	Euonymus europaeus	100-125	15%	20st		Amelanchier lamarckii	125-150 mkl.	15%	9st		Euonymus europaeus	100-125	15%	9st		Salix cinerea	100-125	20%	13st	
	Malus sylvestris	125-150 mkl.	15%	20st		Corylus avellana	100-125	20%	13st		Malus sylvestris	125-150 mkl.	15%	9st		Salix cinerea	100-125	20%	13st	
	Pyrus communis	125-150 mkl.	15%	20st		Crataegus laevigata	100-125	15%	9st		Pyrus communis	125-150 mkl.	15%	9st		Salix cinerea	100-125	20%	13st	
	Sorbaria sorbifolia	40-60 mkl.	20%	27st		Rosa multiflora	A-kwal mkl.	50%	30st		Ais groep in de eerste twee rjen planten									
Totaal aan te planten struweel, t/m2					100%	118 st	Totaal aan te planten struweel, t/m2					100%	60st	Totaal aan te planten struweel, t/m2					100%	34st
vak 47	Elaeagnus ebbingei	80-100 mkl.	15%	9st	vak 49	Amelanchier lamarckii	125-150 mkl.	15%	9st	vak 51	Salix caprea	100-125	80%	34st	vak 53	Salix caprea	100-125	80%	34st	
	Euonymus europaeus	100-125	15%	20st		Corylus avellana	100-125	20%	13st		Euonymus europaeus	100-125	15%	9st		Salix cinerea	100-125	20%	13st	
	Malus sylvestris	125-150 mkl.	15%	20st		Crataegus laevigata	100-125	15%	9st		Malus sylvestris	125-150 mkl.	15%	9st		Salix cinerea	100-125	20%	13st	
	Pyrus communis	125-150 mkl.	15%	20st		Rosa multiflora	A-kwal mkl.	50%	30st		Ais groep in de eerste twee rjen planten									
	Sorbaria sorbifolia	40-60 mkl.	20%	27st		Ais groep in de eerste twee rjen planten														
Totaal aan te planten struweel, t/m2					100%	118 st	Totaal aan te planten struweel, t/m2					100%	60st	Totaal aan te planten struweel, t/m2					100%	34st
vak 48	Elaeagnus ebbingei	80-100 mkl.	15%	9st	vak 50	Salix caprea	100-125	20%	9st	vak 52	Salix caprea	100-125	80%	282st	vak 54	Salix caprea	100-125	80%	34st	
	Euonymus europaeus	100-125	15%	20st		Amelanchier lamarckii	125-150 mkl.	15%	9st		Euonymus europaeus	100-125	15%	9st		Salix cinerea	100-125	20%	13st	
	Malus sylvestris	125-150 mkl.	15%	20st		Corylus avellana	100-125	20%	13st		Malus sylvestris	125-150 mkl.	15%	9st		Salix cinerea	100-125	20%	13st	
	Pyrus communis	125-150 mkl.	15%	20st		Crataegus laevigata	100-125	15%	9st		Pyrus communis	125-150 mkl.	15%	9st		Salix cinerea	100-125	20%	13st	
	Sorbaria sorbifolia	40-60 mkl.	20%	27st		Rosa multiflora	A-kwal mkl.	50%	30st		Ais groep in de eerste twee rjen planten									
Totaal aan te planten struweel, t/m2					100%	118 st	Totaal aan te planten struweel, t/m2					100%	60st	Totaal aan te planten struweel, t/m2					100%	34st
vak 49	Elaeagnus ebbingei	80-100 mkl.	15%	9st	vak 51	Amelanchier lamarckii	125-150 mkl.	15%	9st	vak 53	Salix caprea	100-125	80%	34st	vak 55	Salix caprea	100-125	80%	34st	
	Euonymus europaeus	100-125	15%	20st		Corylus avellana	100-125	20%	13st		Euonymus europaeus	100-125	15%	9st		Salix cinerea	100-125	20%	13st	
	Malus sylvestris	125-150 mkl.	15%	20st		Crataegus laevigata	100-125	15%	9st		Malus sylvestris	125-150 mkl.	15%	9st		Salix cinerea	100-125	20%	13st	
	Pyrus communis	125-150 mkl.	15%	20st		Rosa multiflora	A-kwal mkl.	50%	30st		Ais groep in de eerste twee rjen planten									
	Sorbaria sorbifolia	40-60 mkl.	20%	27st		Ais groep in de eerste twee rjen planten														
Totaal aan te planten struweel, t/m2					100%	118 st	Totaal aan te planten struweel, t/m2					100%	60st	Totaal aan te planten struweel, t/m2					100%	34st
vak 50	Elaeagnus ebbingei	80-100 mkl.	15%	9st	vak 52	Salix caprea	100-125	20%	9st	vak 54	Salix caprea	100-125	80%	282st	vak 56	Salix caprea	100-125	80%	34st	
	Euonymus europaeus	100-125	15%	20st		Amelanchier lamarckii	125-150 mkl.	15%	9st		Euonymus europaeus	100-125	15%	9st		Salix cinerea	100-125	20%	13st	
	Malus sylvestris	125-150 mkl.	15%	20st		Corylus avellana	100-125	20%	13st		Malus sylvestris	125-150 mkl.	15%	9st		Salix cinerea	100-125	20%	13st	
	Pyrus communis	125-150 mkl.	15%	20st		Crataegus laevigata	100-125	15%	9st		Pyrus communis	125-150 mkl.	15%	9st		Salix cinerea	100-125	20%	13st	
	Sorbaria sorbifolia	40-60 mkl.	20%	27st		Rosa multiflora	A-kwal mkl.	50%	30st		Ais groep in de eerste twee rjen planten									
Totaal aan te planten struweel, t/m2					100%	118 st	Totaal aan te planten struweel, t/m2					100%	60st	Totaal aan te planten struweel, t/m2					100%	34st
vak 51	Elaeagnus ebbingei	80-100 mkl.	15%	9st	vak 53	Amelanchier lamarckii	125-150 mkl.	15%	9st	vak 55	Salix caprea	100-125	80%	34st	vak 57	Salix caprea	100-125	80%	34st	
	Euonymus europaeus	100-125	15%	20st		Corylus avellana	100-125	20%	13st		Euonymus europaeus	100-125	15%	9st		Salix cinerea	100-125	20%	13st	
	Malus sylvestris	125-150 mkl.	15%	20st		Crataegus laevigata	100-125	15%	9st		Malus sylvestris	125-150 mkl.	15%	9st		Salix cinerea	100-125	20%	13st	
	Pyrus communis	125-150 mkl.	15%	20st		Rosa multiflora	A-kwal mkl.	50%	30st		Ais groep in de eerste twee rjen planten									
	Sorbaria sorbifolia	40-60 mkl.	20%	27st		Ais groep in de eerste twee rjen planten														
Totaal aan te planten struweel, t/m2					100%	118 st	Totaal aan te planten struweel, t/m2					100%	60st	Totaal aan te planten struweel, t/m2					100%	34st
vak 52	Elaeagnus ebbingei	80-100 mkl.	15%	9st	vak 54	Salix caprea	100-125	20%	9st	vak 56	Salix caprea	100-125	80%	282st	vak 58	Salix caprea	100-125	80%	34st	
	Euonymus europaeus	100-125	15%	20st		Amelanchier lamarckii	125-150 mkl.	15%	9st		Euonymus europaeus	100-125	15%	9st		Salix cinerea	100-125	20%	13st	
	Malus sylvestris	125-150 mkl.	15%	20st		Corylus avellana	100-125	20%	13st		Malus sylvestris	125-150 mkl.	15%	9st		Salix cinerea	100-125	20%	13st	
	Pyrus communis	125-150 mkl.	15%	20st		Crataegus laevigata	100-125	15%	9st		Pyrus communis	125-150 mkl.	15%	9st		Salix cinerea	100-125	20%	13st	
	Sorbaria sorbifolia	40-60 mkl.	20%	27st		Rosa multiflora	A-kwal mkl.	50%	30st		Ais groep in de eerste twee rjen planten									
Totaal aan te planten struweel, t/m2					100%	118 st	Totaal aan te planten struweel, t/m2					100%	60st	Totaal aan te planten struweel, t/m2					100%	34st
vak 53	Elaeagnus ebbingei	80-100 mkl.	15%	9st	vak 55	Amelanchier lamarckii	125-150 mkl.	15%	9st	vak 57	Salix caprea	100-125	80%	34st	vak 59	Salix caprea	100-125	80%	34st	
	Euonymus europaeus	100-125	15%	20st		Corylus avellana	100-125	20%	13st		Euonymus europaeus	100-125	15%	9st		Salix cinerea	100-125	20%	13st	
	Malus sylvestris	125-150 mkl.	15%	20st		Crataegus laevigata	100-125	15%	9st		Malus sylvestris	125-150 mkl.	15%	9st		Salix cinerea	100-125	20%	13st	
	Pyrus communis	125-150 mkl.	15%	20st		Rosa multiflora	A-kwal mkl.	50%	30st		Ais groep in de eerste twee rjen planten									
	Sorbaria sorbifolia	40-60 mkl.	20%	27st		Ais groep in de eerste twee rjen planten														
Totaal aan te planten struweel, t/m2					100%	118 st	Totaal aan te planten struweel, t/m2					100%	60st	Totaal aan te planten struweel, t/m2					100%	34st
vak 54	Elaeagnus ebbingei	80-100 mkl.	15%	9st	vak 56	Salix caprea	100-125	20%	9st	vak 58	Salix caprea	100-125	80%	282st	vak 60	Salix caprea	100-125	80%	34st	
	Euonymus europaeus	100-125	15%	20st		Amelanchier lamarckii	125-150 mkl.	15%	9st		Euonymus europaeus	100-125	15%	9st		Salix cinerea	100-125	20%	13st	
	Malus sylvestris	125-150 mkl.	15%	20st		Corylus avellana	100-125	20%	13st		Malus sylvestris	125-150 mkl.	15%	9st		Salix cinerea	100-125	20%	13st	
	Pyrus communis	125-150 mkl.	15%	20st																