


staat van buiglgngen in mm

BALK	AANTAL	AFM.	BUIGLGNGE	BALK	AANTAL	AFM.	BUIGLGNGE
1	4	400 x 400	15 650	24	1	350 x 400	4830
2	3	350 x 400	8 650	25	1	"	3785
3	6	"	8620	26	1	"	3335
4	1	"	10820	27	1	"	15345
5	2	"	10820	28	1	"	11300 / 11600
6	1	"	8372	29	1	"	1730
7	1	"	11018	30	1	"	4550 / 1945
8	1	"	12210	30a	1	"	2530 / 2880
9	1	"	4800 / 4800	31	1	"	4000 / 4460
10	1	"	6348 / 6645	32	1	"	11500 / 11680
11	1	"	8650	33	1	"	8450 / 7950
12	1	"	6340 / 6645	34	1	"	9400 / 9230
13	1	"	4280 / 4220	35	1	"	8740 / 8570
14	1	"	8650	36	1	"	6994
15	1	"	16573	37	1	"	7235
16	1	"	28159	38	1	"	6334
17	1	"	3060	39	1	"	4173
18	1	"	15650	40	1	"	5890
19	1	"	3060	41	1	"	5890
20	1	"	16350	42	1	"	8334
21	1	"	1500 / 1700	43	1	"	2820 / 2930
22	1	"	5658	44	1	"	15650
23	1	"	4868	45	1	"	8910 / 920
				46a	1	"	1530 / 1530

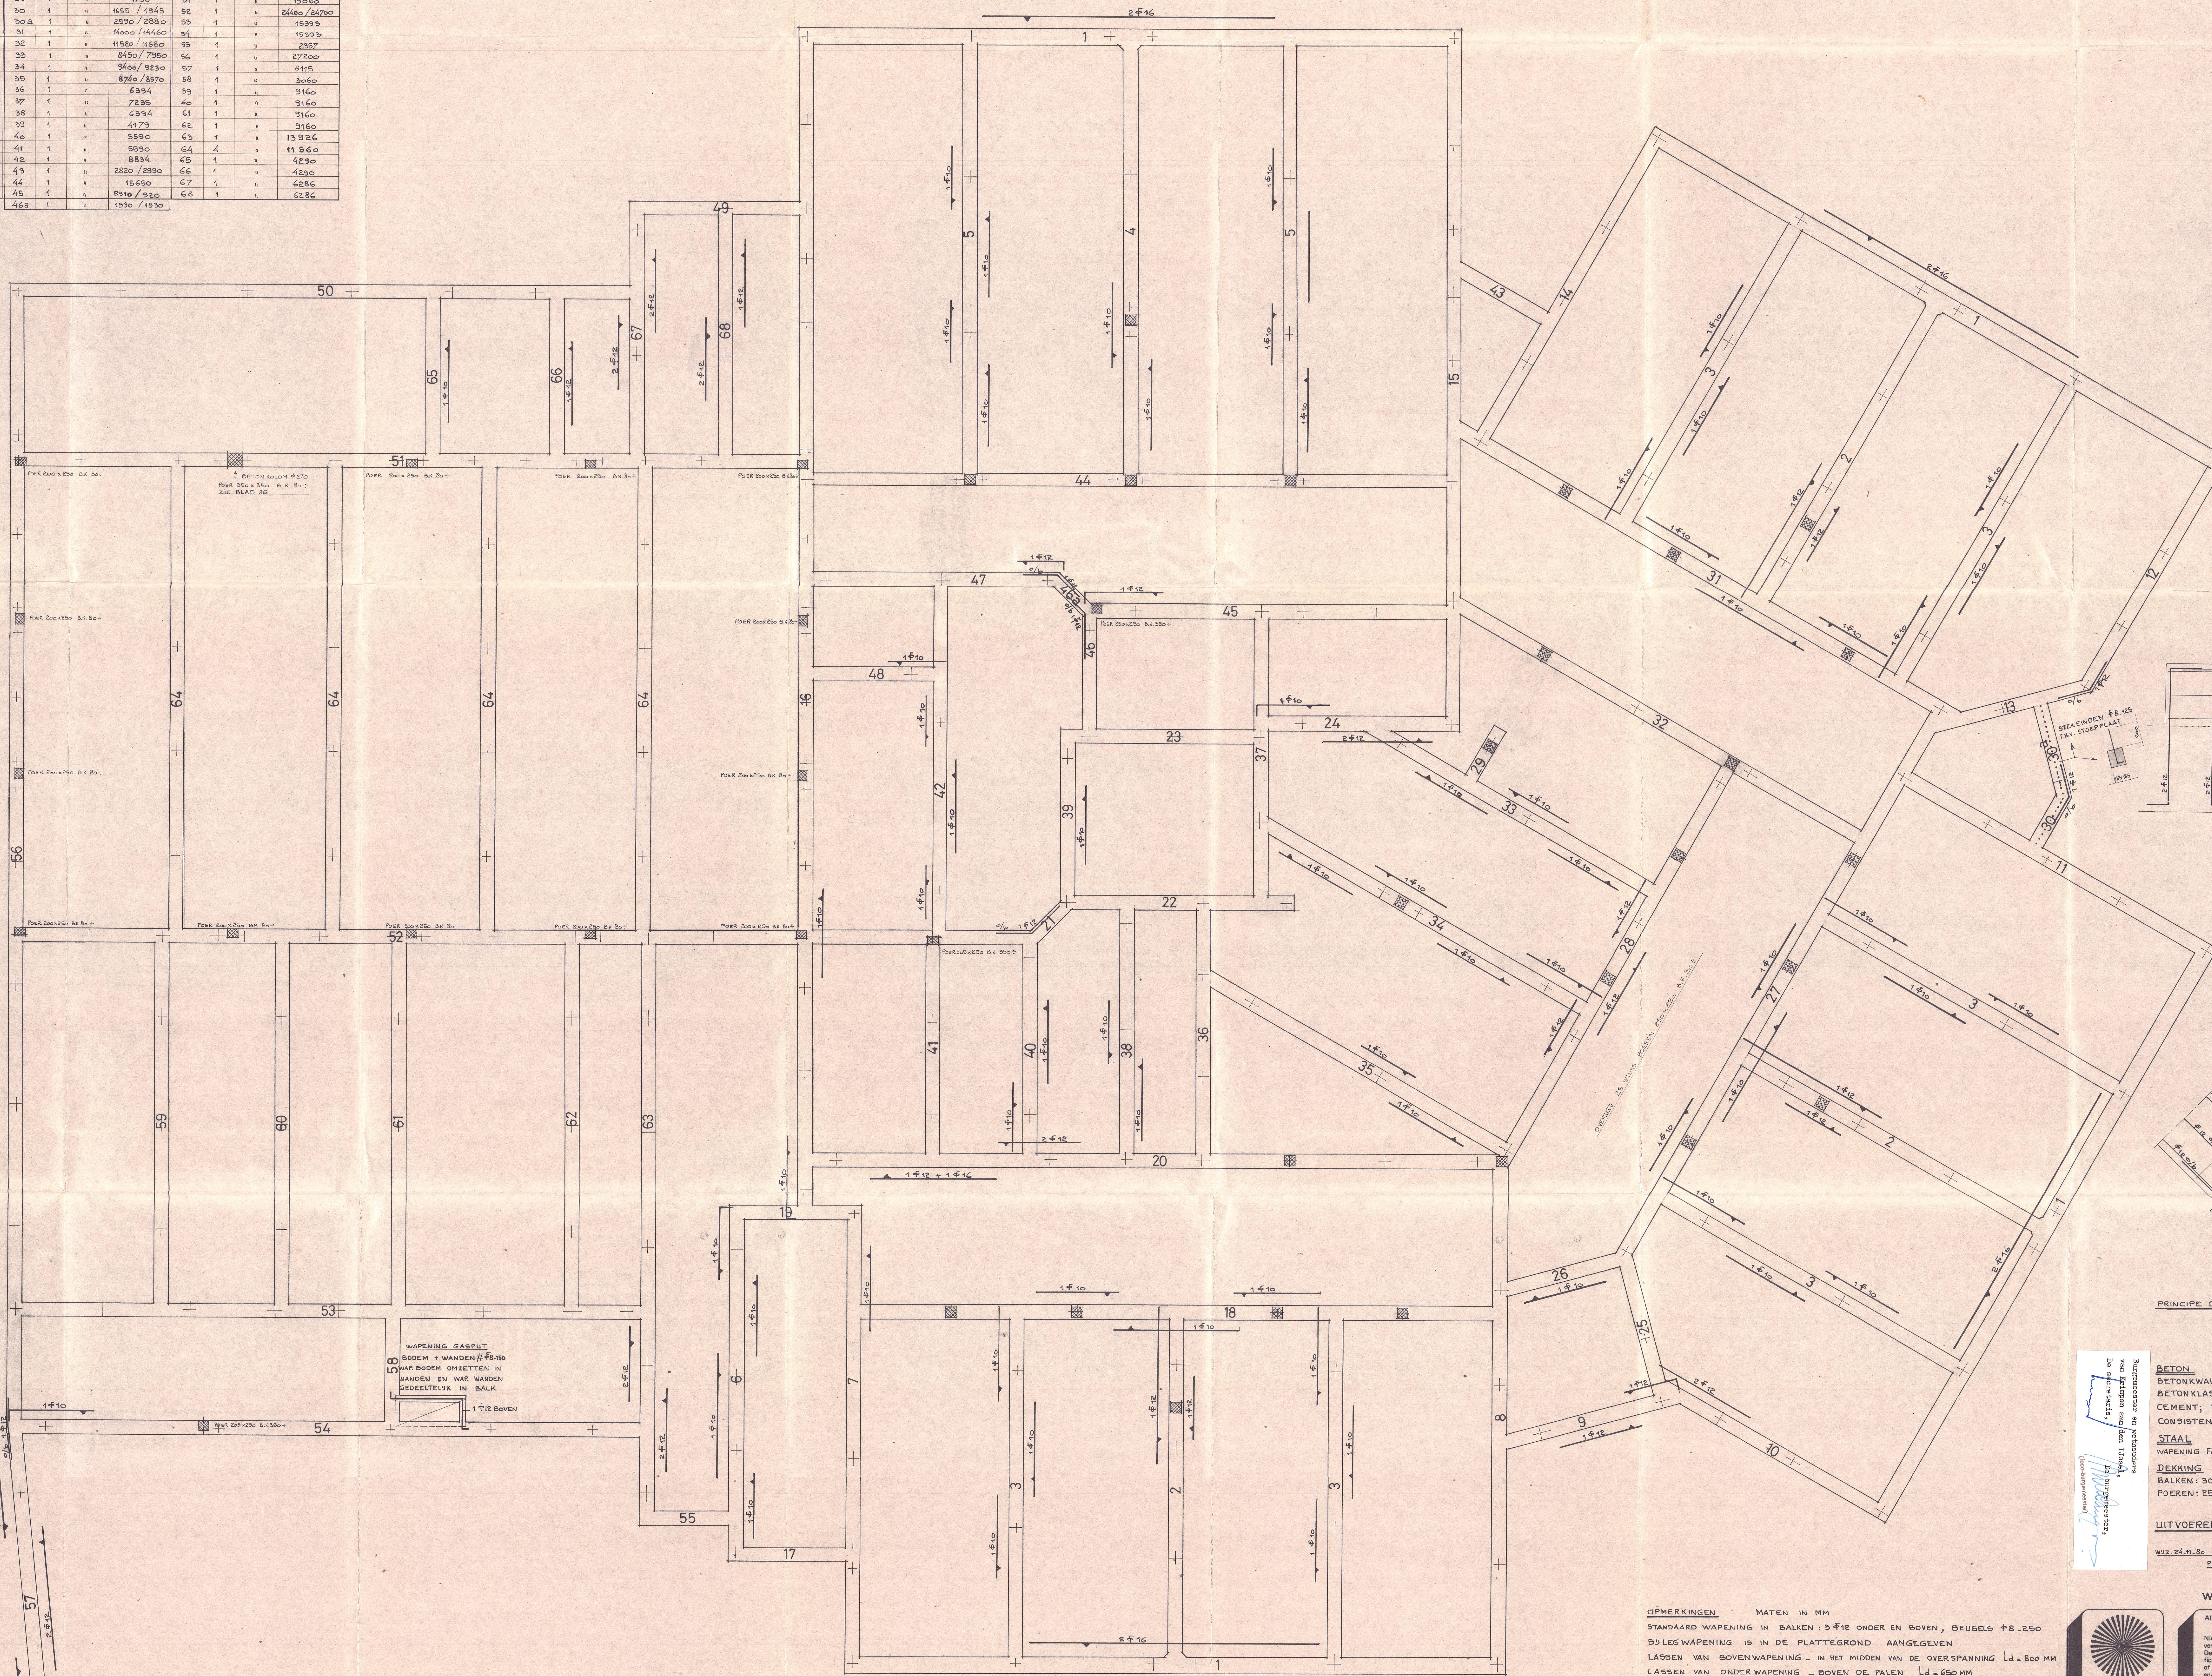

AANTAL POEREN

1 x POER 350 x 350 BETONKOLM
19 x POER 200 x 250 BOVENK. B.a. 1
29 x POER 250 x 250 " " 80 x 1
1 x POER 250 x 250 " " 350 x 1
2 x POER 205 x 250 " " 350 x 1
42 STUKS

STANDAARD WAPENING

FEIL = 10

PRINCIPES WAPENING

PRINCIPES DETAIL BALK BEEINDIGING

PRINCIPES DETAIL SCHUINE BALK ONTMOETING (BOVENAANZ.)

STAVEN AAN DE EINDEN OMZETTEN

BETON
BETONKwaliteit B175 LEVERING OP STERKTE
BETONKLASSE I
CEMENT; HOOGVOCEMENT KLASSE A
CONSISTENTIEGEBIED 2 a 3

STAAL
WAPENING FeB400 f BEUGELS FeB220 f

DEKKING
BALKEN: 30MM OP DE BEUGELS RONDOM
POEREN: 25 MM OP DE BEUGELS

LUITVOEREN VOLGENS DE VB1974

Behoort bij brief
dd. 23.12.80
WZ 24.11.80 PATIO BALK 42 - 46 - 48 - 39
PLAATS GASPUT - BALK 58

OPMERKINGEN MATEN IN MM

STANDAARD WAPENING IN BALKEN: 3 f12 ONDER EN BOVEN, BEUGELS f8-250

BUIGWAPENING IS IN DE PLATTEGROND AANGEGEVEN

LASSEN VAN BOVENWAPENING - IN HET MIDDE VAN DE OVERSPANNING $L_d = 800$ MM

LASSEN VAN ONDERWAPENING - BOVEN DE PALEN $L_d = 650$ MM

STERKENIDEN VAN BETON OPLASERS TENMINSTE 150 MM IN DE BALKEN

T.P.V. SPARINGEN EN /OF DOORVOERINGEN 2 f12 o+b EXTRA

WAPENING IN POEREN 4 f12, BGL f8-100

VOOR MAATVOERING ZIE BLAD 27

VOOR IN TE STORTEN ANKERS ZIE BLAD 14 - 34

wapening funderingsbalken

DIAPHRAGMA-SCHOLEN

plan 8: klassieke openbare basisschool met bewegingsruimte aan de tuinstraat te krompen a.d. jssel

Architecten en ingenieursbureau
D.H. Verschuier
Postbus 10210
Goesseburg
Tel. 01846/477