


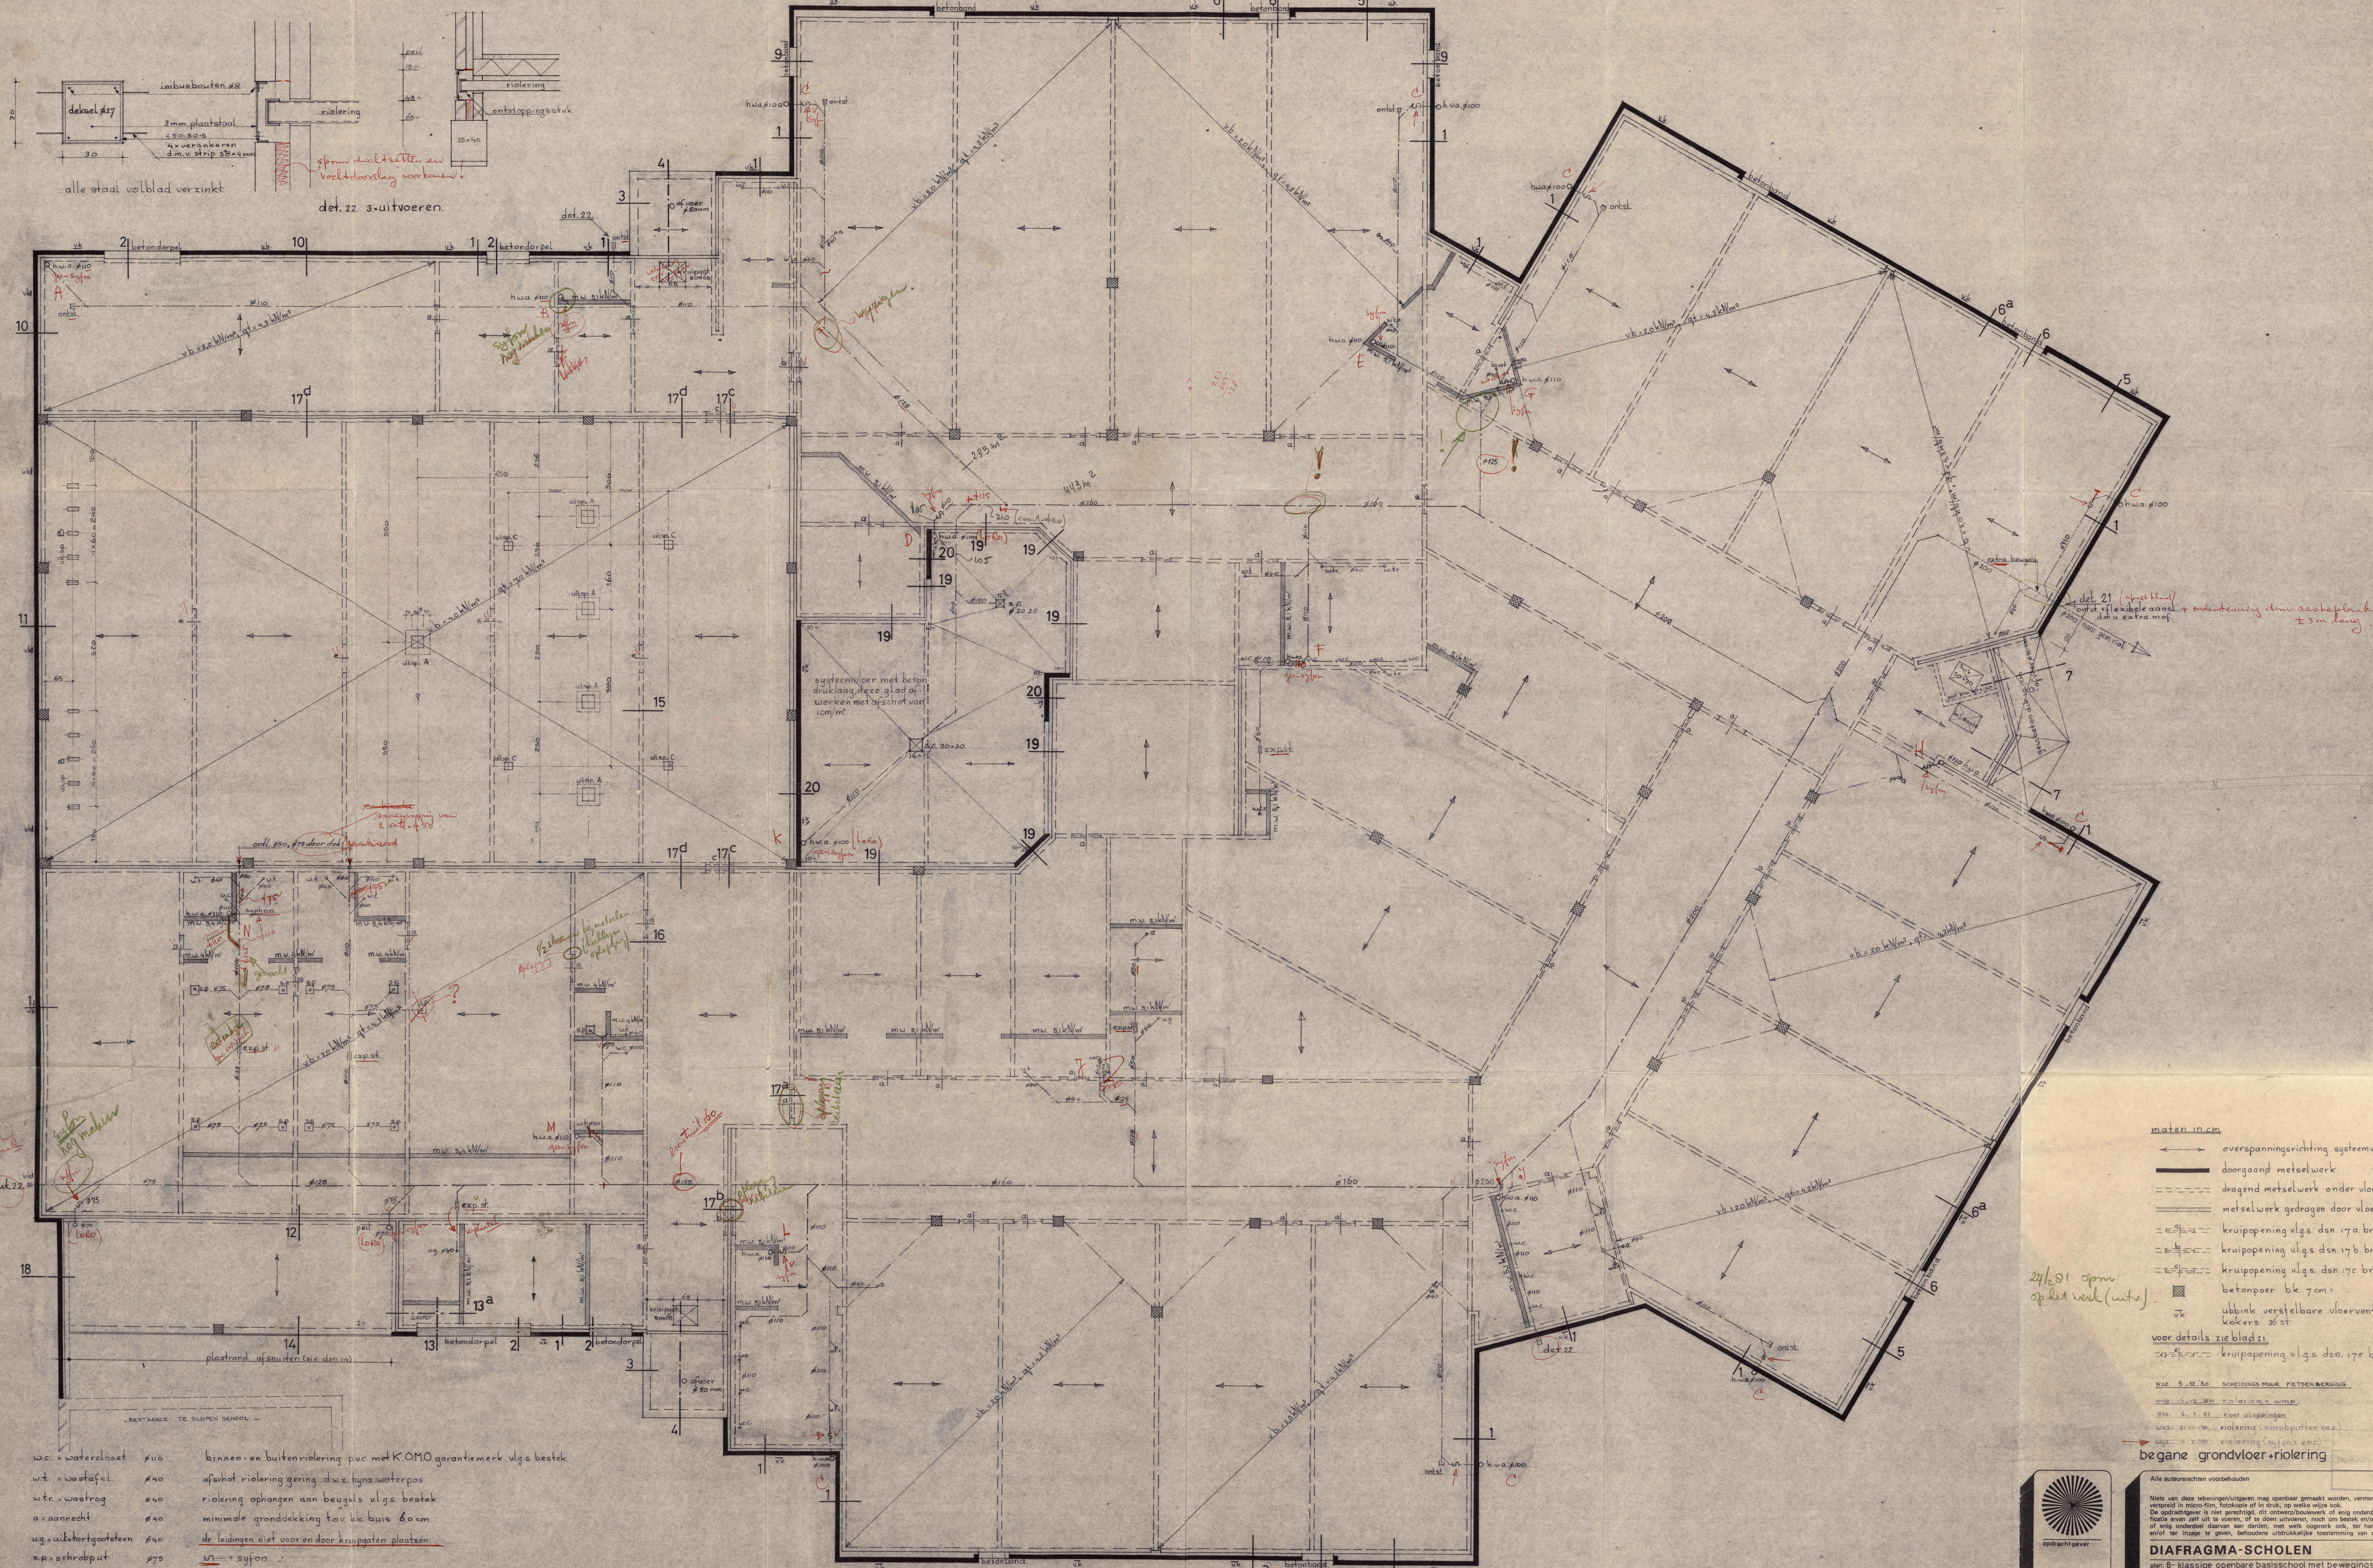

maten in cm

- overspanningsrichting systeemvloer
- doorgang metselwerk
- dragend metselwerk onder vloer
- metselwerk gedragen door vloer
- kruipopening vlg. dsn. 17a breed 70cm
- kruipopening vlg. dsn. 17b breed 70cm
- kruipopening vlg. dsn. 17c breed 70cm
- betonpoer. b.k. 7cm
- ubbink verstelbare vloer ventilatie-
kokers 20st
- kruipopening vlg. dsn. 17e breed 70cm

voor details zie bladz. 21

- kruipopening vlg. dsn. 17f breed 70cm

WZ 5-12-80 SCHEDINGEN M.W. FIETSENBERG

WZ 16-12-80 RIOLERING 1 WMP

WZ 5-1-81 vloer afschrapen

WZ 21-1-81 riolering (schroeven enz.)

WZ 4-2-81 riolering (lijnen enz.)

begane grondvloer-riolering

Alle auteursrechten voorbehouden

Niets van deze tekeningen/uitgaven mag openbaar gemaakt worden, verspreid of in andere vorm of op andere wijze openbaar gemaakt worden. De opdrachtgever is niet gerechtigd, dit ontwerp of de inhoud daarvan te kopiëren, te verspreiden of anderszins openbaar te maken. De architect aanvaardt geen aansprakelijkheid voor schade van welke aard ook voortvloeiende uit het gebruik van deze tekeningen/uitgaven.

DIAPHRAGMA-SCHOLEN

plan 6: klassieke openbare basisschool met bewegingsruimte aan de tuinstraat te krimpden a/d. ijssel

get. 1-9-80 a.v.k. school best. nr. 11-227

get. 17-11-80 a.v.k. school best. nr. 11-227

get. 16-12-80 a.v.k. school best. nr. 11-227

get. 16-12-80 a.v.k. school best. nr. 11-227

get. 16-12-80 a.v.k. school best. nr. 11-227