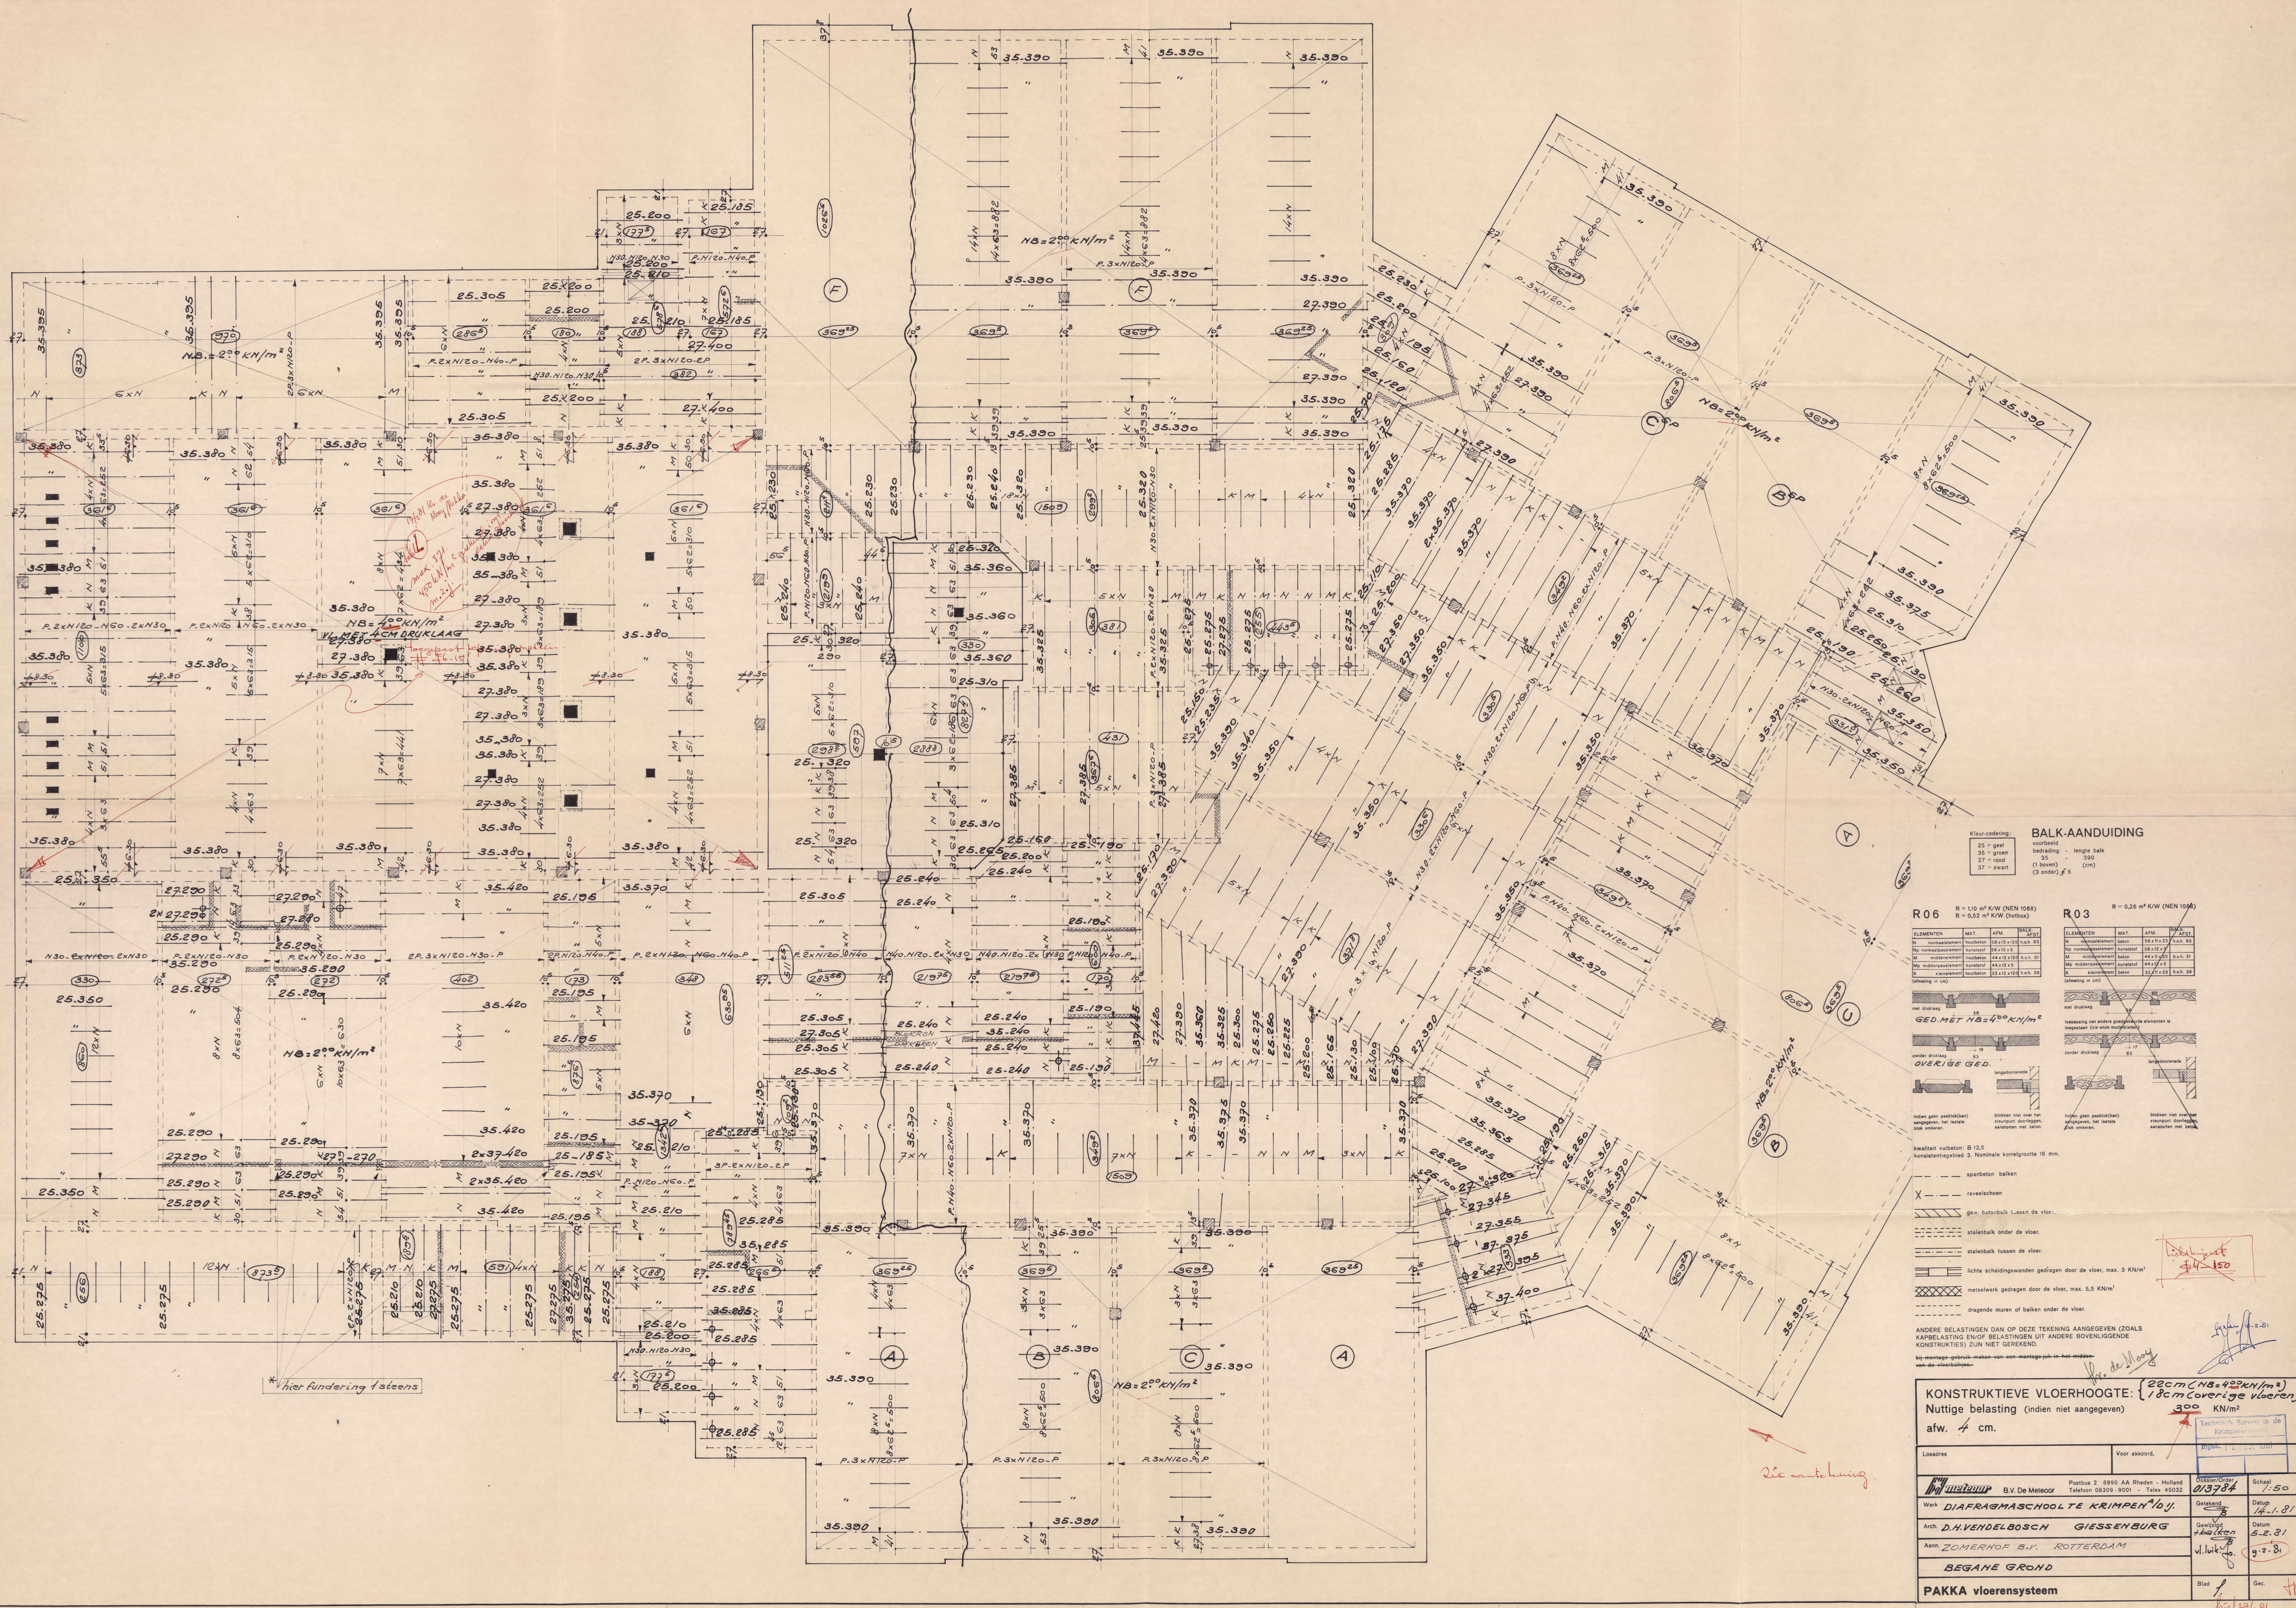


 
 
 
 


Kleur-codering:	BALK-AANDUIDING
25 = geel	voorbeeld
35 = groen	bedrading - lengte balk
27 = rood	35 - 390
37 = zwart	(1 boven) (cm)
	(3 onder) 5

R06				R03			
R = 110 m ² K/W (NEN 1068)				R = 0,26 m ² K/W (NEN 1068)			
R = 0,52 m ² K/W (hotbox)							
ELEMENTEN	MAT.	AFM.	SAK ¹ AFST	ELEMENTEN	MAT.	AFM.	SAK ¹ AFST
N normaalisolatie	houtbuis	16 x 12 x 120	n.h. 63	N normaalisolatie	beton	50 x 17 x 25	n.h. 63
N normaalopbouw	kurststof	36 x 12 x 5		N normaalopbouw	kurststof	56 x 12 x 5	
M middelisolatie	houtbuis	44 x 12 x 120	n.h. 51	M middelisolatie	beton	44 x 12 x 5	n.h. 51
M middelopbouw	kurststof	44 x 12 x 5		M middelopbouw	kurststof	44 x 12 x 5	
K kleinisolatie	houtbuis	22 x 12 x 120	n.h. 39	K kleinisolatie	beton	32 x 12 x 5	n.h. 39

The image contains two sets of technical drawings, each with a crossed-out version. The left set shows a cross-section of a bridge deck with a central span of 18 meters. The top drawing is labeled 'met druklaag' (with wearing surface) and shows a concrete deck with a central reinforcement layer. The bottom drawing is labeled 'zonder druklaag' (without wearing surface) and shows a similar cross-section but with a different reinforcement layout. The text 'GED. MET $NB = 4^{00} \text{ KN/m}^2$ ' is written between the two drawings. The right set shows a cross-section of a bridge deck with a central span of 17 meters. The top drawing is labeled 'met druklaag' and shows a concrete deck with a central reinforcement layer. The bottom drawing is labeled 'zonder druklaag' and shows a similar cross-section but with a different reinforcement layout. The text 'toepassing van andere grondreukende elementen is toegestaan (zie ook monoblocen)' is written between the two drawings. Both sets of drawings include a small detail of a 'lengtedoornet' (longitudinal reinforcement mesh) at the bottom right.

kwiteit vuibeton: B 12,5
konsistentiegebied 3. Nominale korrelgrootte 16 mm.

	ravaelschoen
	gen. autobalk tussen de vloer.
	stalen balk onder de vloer.
	stalen balk tussen de vloer.
	lichte scheidingswanden gedragen door de vloer, max. 3 kN/m ²
	metselwerk gedragen door de vloer, max. 5,5 kN/m ²
	draagende muur of halve onder de vloer



 niet te overschrijden

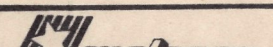
 \$4

ANDERE BELASTINGEN DAN OP DEZE TEKENING AANGEGEVEN (ZOALS
KAPBELASTING EN/OF BELASTINGEN UIT ANDERE BOVENLIGGENDE
KONSTRUKTIES) ZIJN NIET GEREKEND.

*bij montage gebruik maken van een montage-juk in het midden
van de vleugel*

10 de Mooy

KONSTRUKTIEVE VLOERHOOGTE: $\begin{cases} 22 \text{ cm (NB=400 KN/m}^2) \\ 18 \text{ cm Coverige vloeren} \end{cases}$
 Nuttige belasting (indien niet aangegeven) 300 KN/m^2
 afw. 4 cm . Technisch Bureau in de Krimpvervald

Losadres	Voor akkoord,	Ingeleverd op:	
 B.V. De Meibor	Poustus 2 6950 AA Rheden - Holland Telefoon 08309-9001 - Telex 45032	Gesloten/Order 013784	Schaal 1:50
Werk	DIAFRAGMASCHOLTE KRIMPEN '61.	Getekend	Datum 11.1.81
Arch.	D.H.VENDELBOSCH GIESSENBURG	Gebruikt KRIMPEN	Datum 5.2.81
Aann.	ZOMERHOF B.V. ROTTERDAM	v.l.kult. g.2.81	
BEGANE GROND			
PAKKA vloerensysteem		Blad 1	Geç. H
		1/23 / 01	