


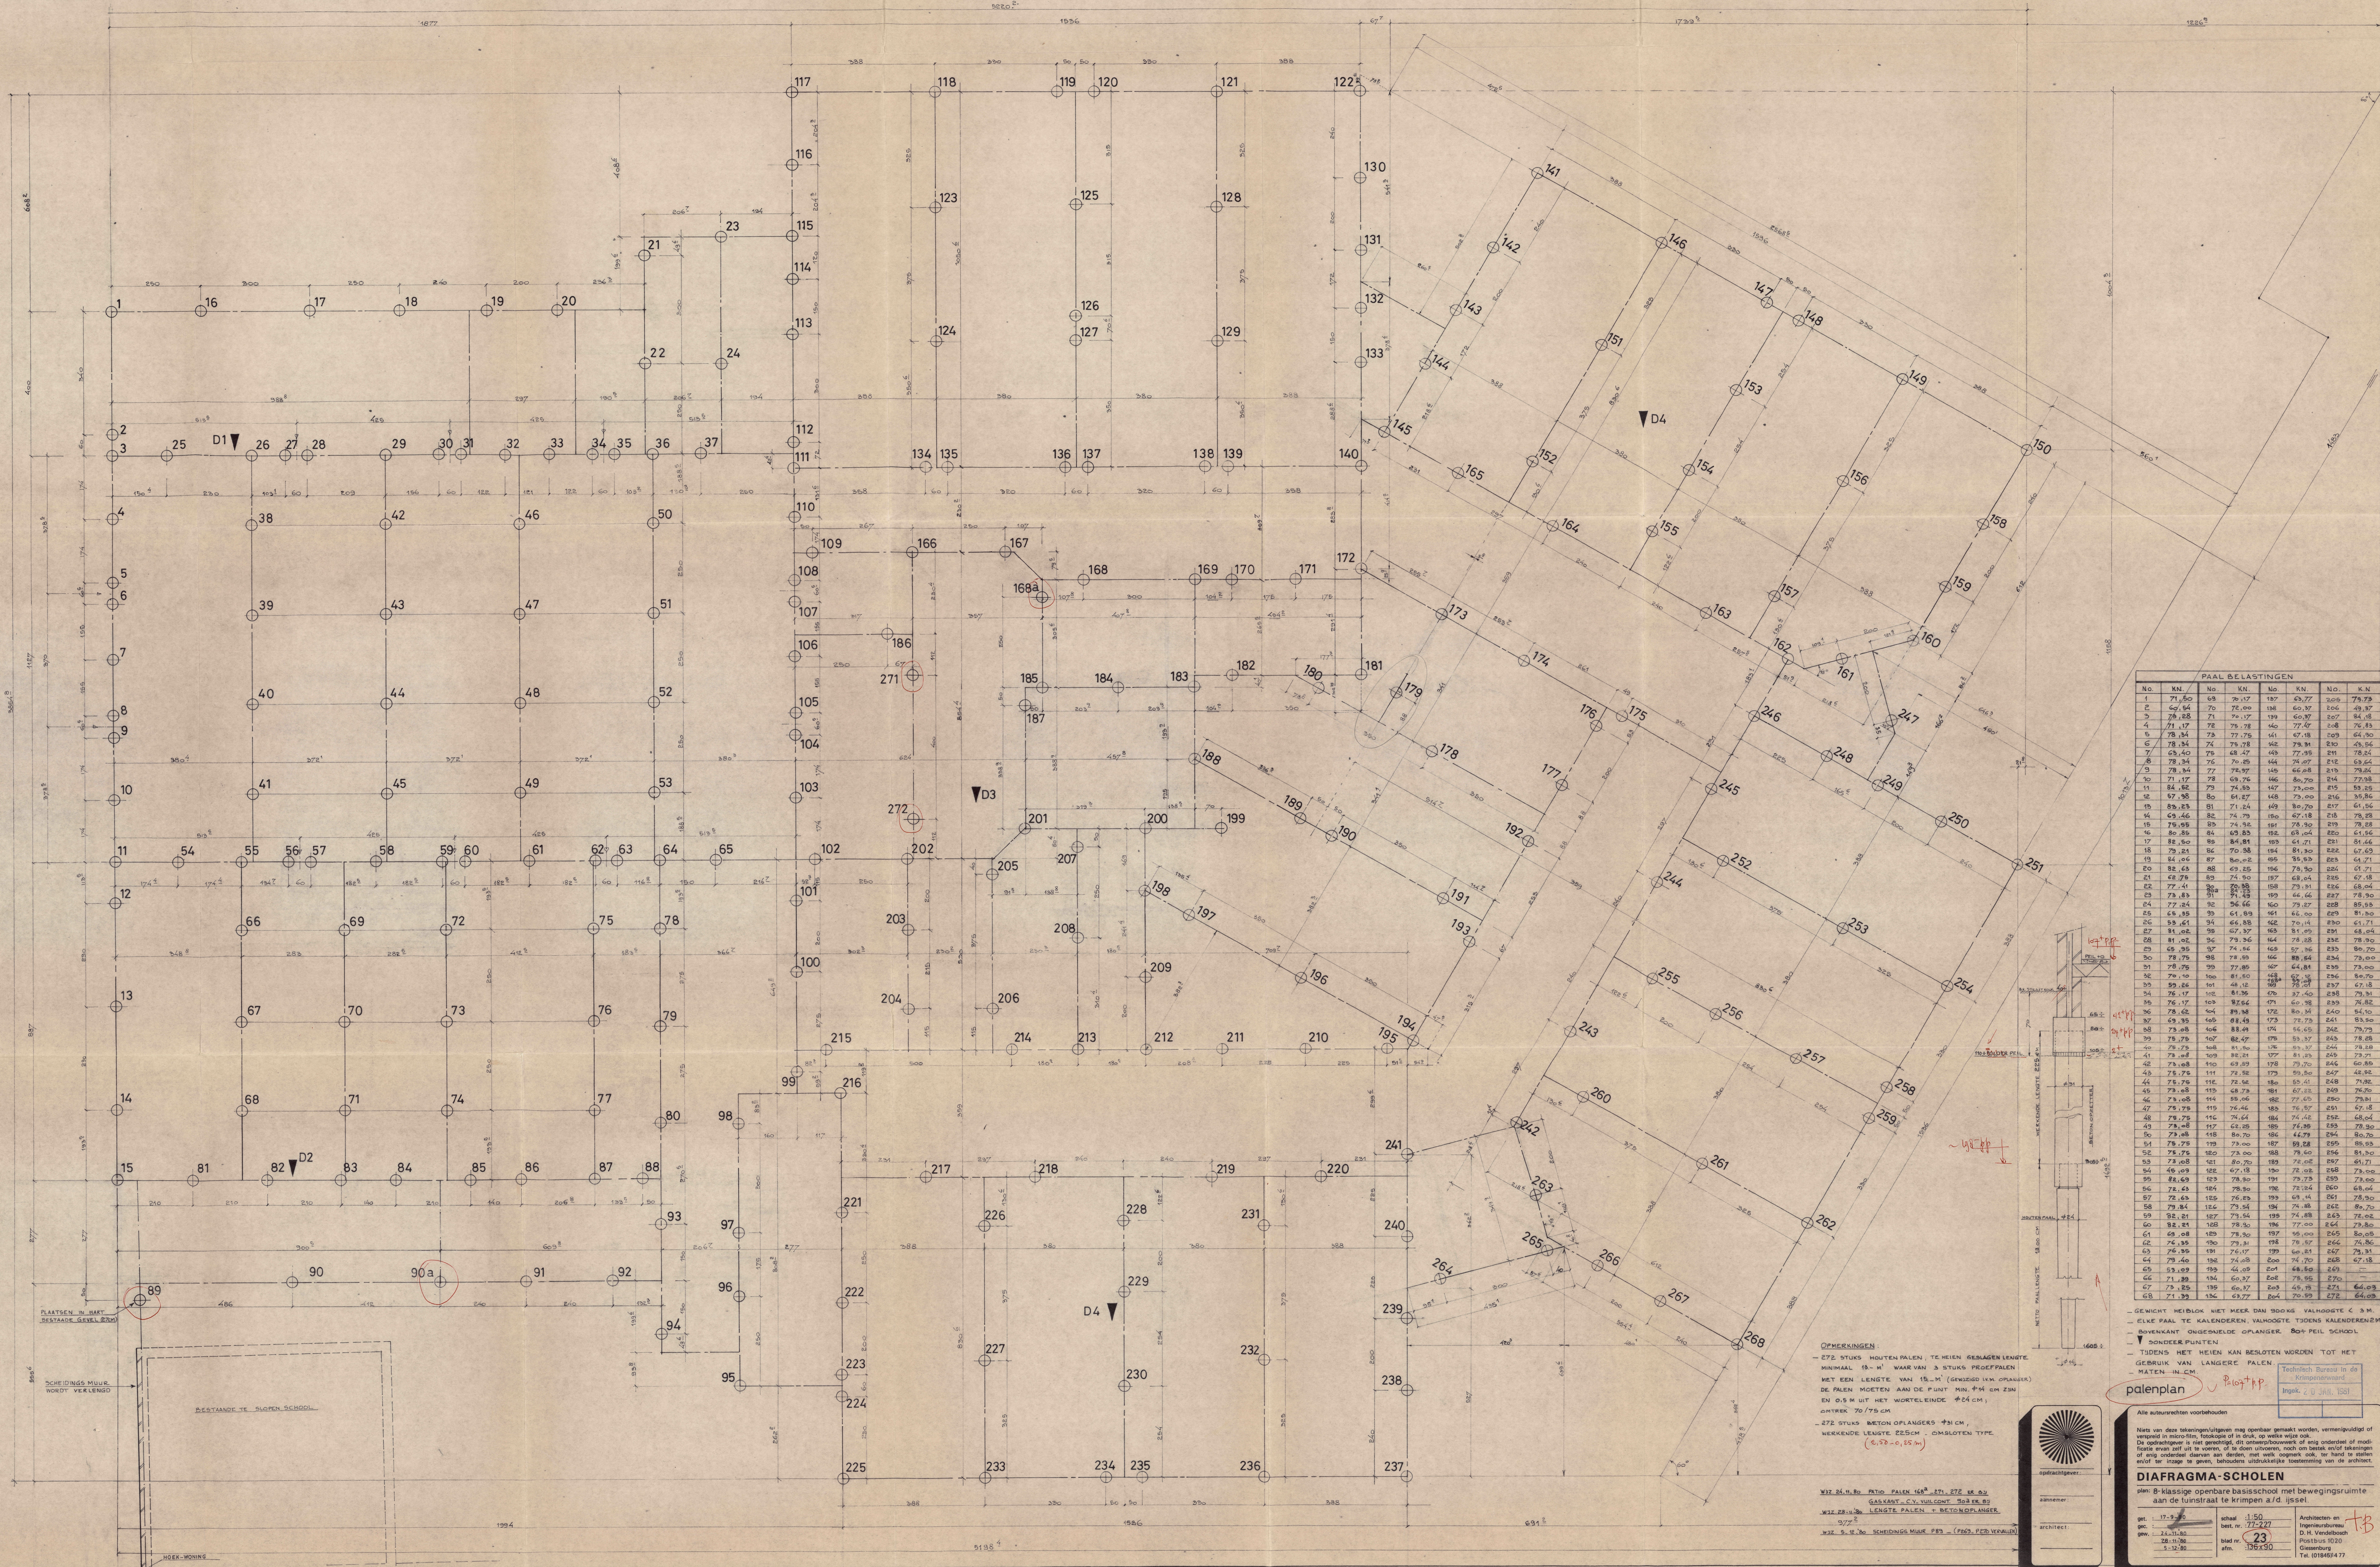

PAAL BELASTINGEN											

— GEWICHT HEIDLOK NIET MEER DAN 300KG VALHOOGTE 0.5 M.
— ELKE PAAL TE KALEDEREN VALHOOGTE TIJDENS KALEDERENDE
— BOVENKANT ONGESNELDE OPLANGERS 80+ PEIL SCHOOL
— SONDERPUNTEN
— TIJDENS HET HEIEN KAN BESLOTEN WORDEN TOT HET
GEBRUIK VAN LANGERE PALEN
— MATEN IN CM

OPMERKINGEN:
— 272 STUKS HOUTEN PALEN, TE HEIEN GELAGEN LENGTE
MINIMAAL 18-M' WAARVAN 3 STUKS PROEFPALLEN
MET EEN LENGTE VAN 15-M' (GEWISSED IN M. OPLANGERS)
DE PALEN MOETEN VAN DE PUNT NAUWKEURIG 250 CM
EN 615 CM UIT HET WORTELEINDE Ø24 CM,
ONTREK 70/75 CM
— 272 STUKS BETON OPLANGERS Ø31 CM,
WERKENDE LENGTE 225 CM, OMSLOTEN TYPE
(0.50-0.25 M.)

WIT 26.0.80. MATIG PALEN 148+ 171- 272. 16.80.
WIT 26.11.80. LENGTE PALEN + BETON OPLANGERS
WIT 26.12.80. SKEIDINGS MUUR P89 + (P89, P89 VERVALLEN)

paalenplan *u. Roep t.p.*

Alle auteursrechten voorbehouden

Niet van deze tekening/uitgave mag openbaar gemaakt worden, vermenigvuldigd of verspreid in microfilm, fotokopie of in druk, op welke wijze ook.
De opdrachtgever is niet gerechtigd, dit ontwerp/tekenwerk of enig onderdeel of model, geheel of gedeeltelijk, te kopiëren, te verspreiden, te verspreiden of te verspreiden of enig onderdeel daarvan aan derden, ter hand te stellen of te verspreiden of te verspreiden, behoudens uitdrukkelijke toestemming van de architect.

DIAFRAGMA-SCHOLEN
plan: 8-klasse openbare basisschool met bewegingsruimte

