
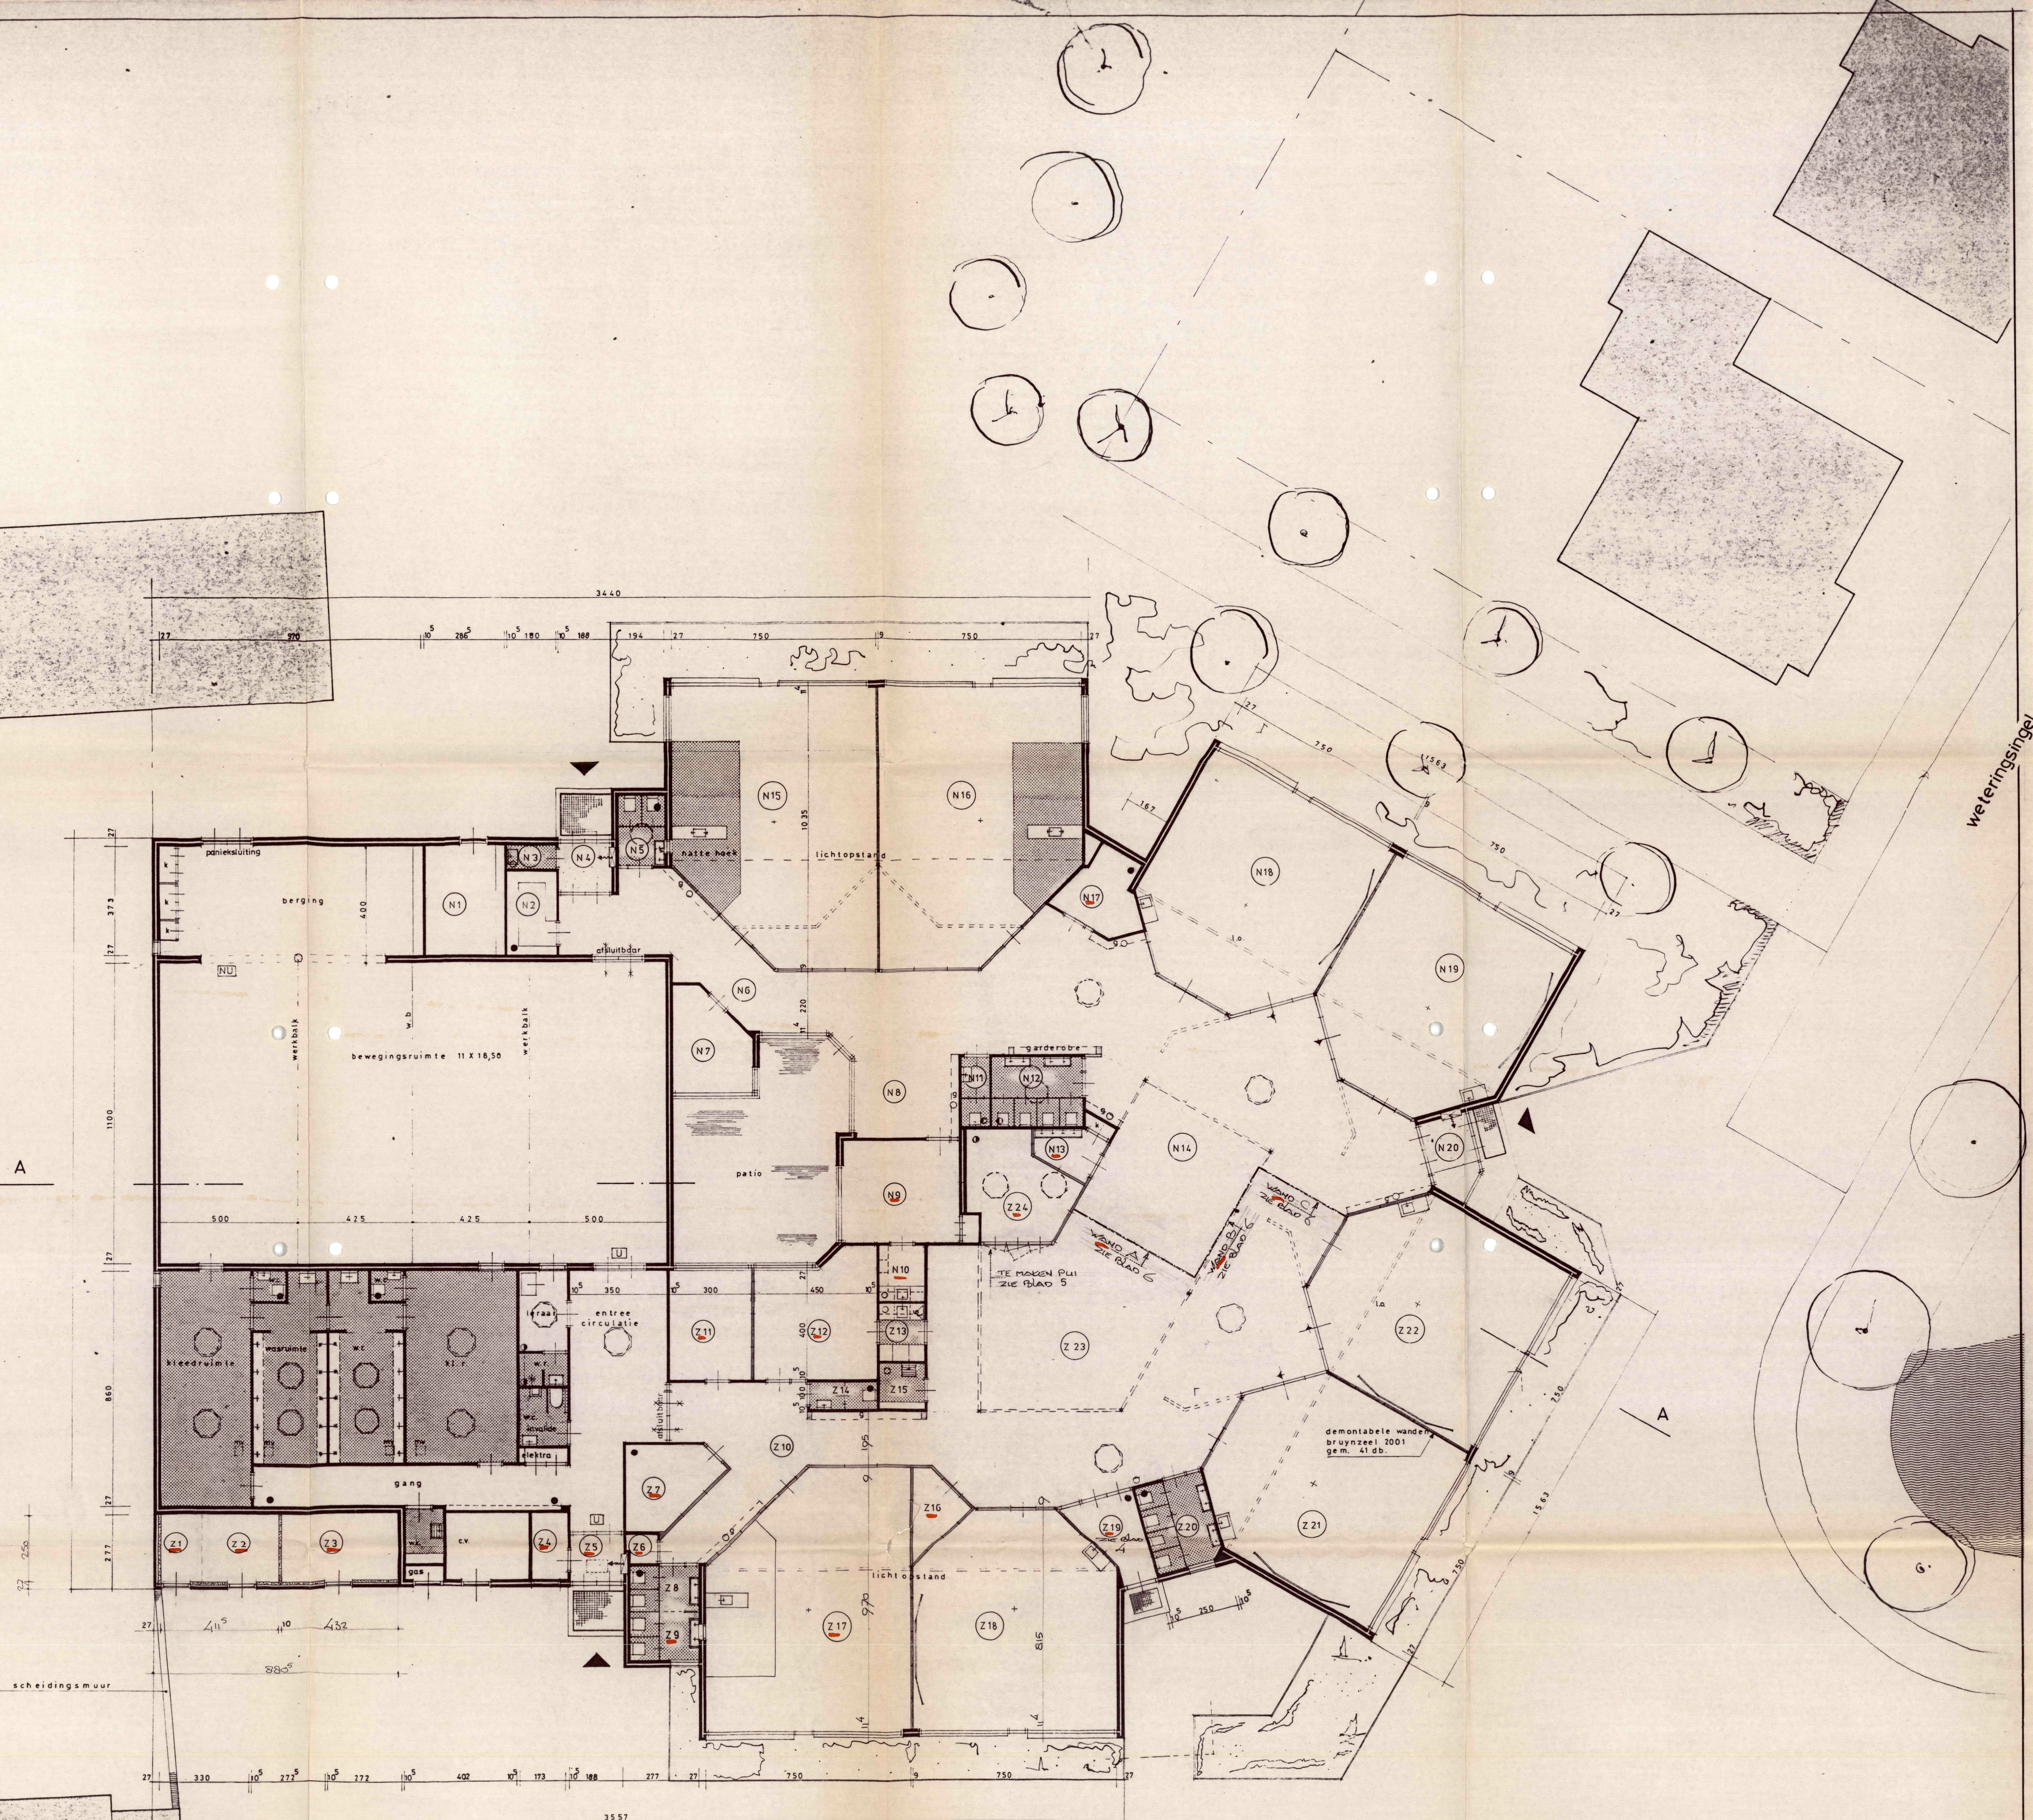


Wijzig van
Bosna

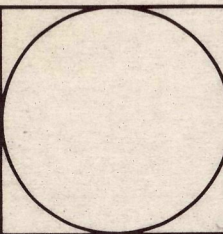

- brandpreventie
- brandslanghoes 25m - 3/4" - 6mm niet achter openstaande deur
 - × brandwerend ≥ 30 min deze zijde
 - ▽ kooldzuurschuim blusser inhoud in kg aangegeven alle metselwerken tot ok dakbeschoot

	D				
	C				
	B				
	A	A.C.S.	10-8-95		
	WIJZ.	GEW.	DATUM	OMSCHRIJVING	
GEMEENTE KRIMPEN AAN DEN IJSSEL					
AANPASSING SCHOOLGEBOUW TUINSTRAT 25					
PLATTE-GROND NIEUWE TOESTAND					
GETEKEND	A.C.S.	CODE		SCHAAL	1:100
DATUM	31-5-1995	FORMAAT		T.B.	9454
		AFMETING		BLAD	2
TECHNISCH BUREAU IN DE KRIMPENERWAARD					