


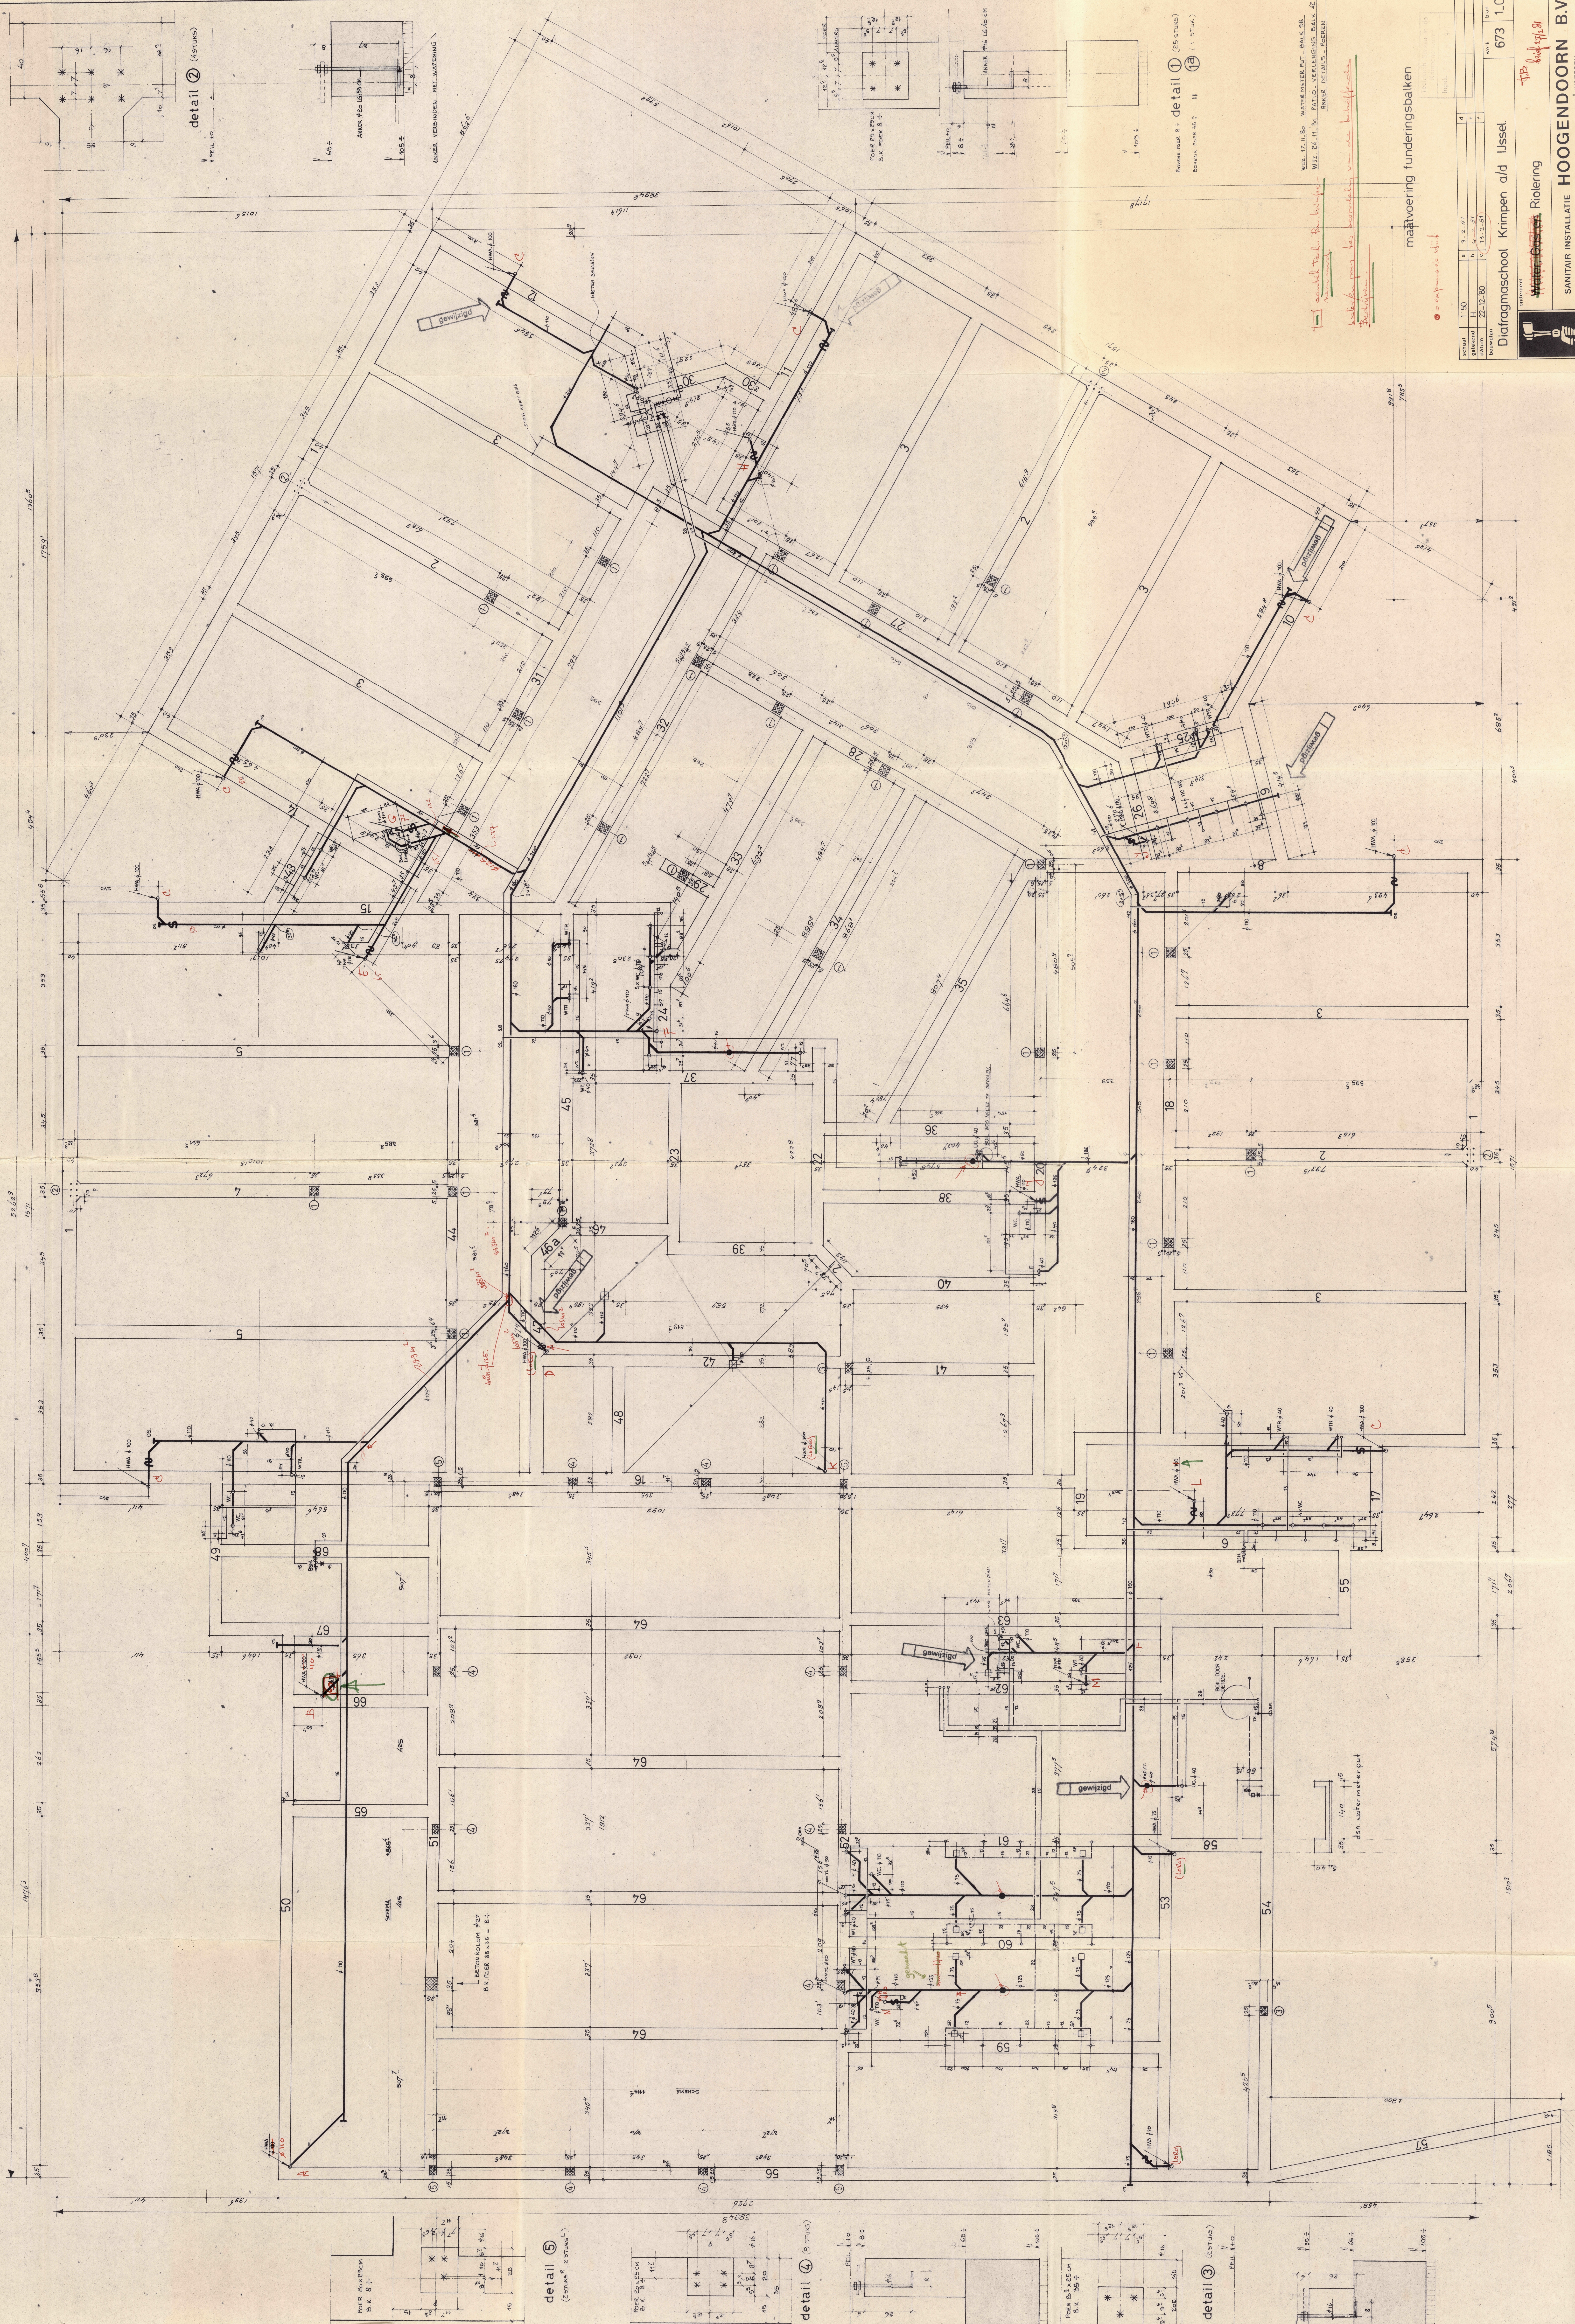

aatvoering funderingsbalken

Water, Gas, en Riolering