



School Lyndensteyn

MA:KR


Maas Kristinsson Architecten
presentatie

Lochem - Zeist, 03-12-2024

Bestaand



Bestaand

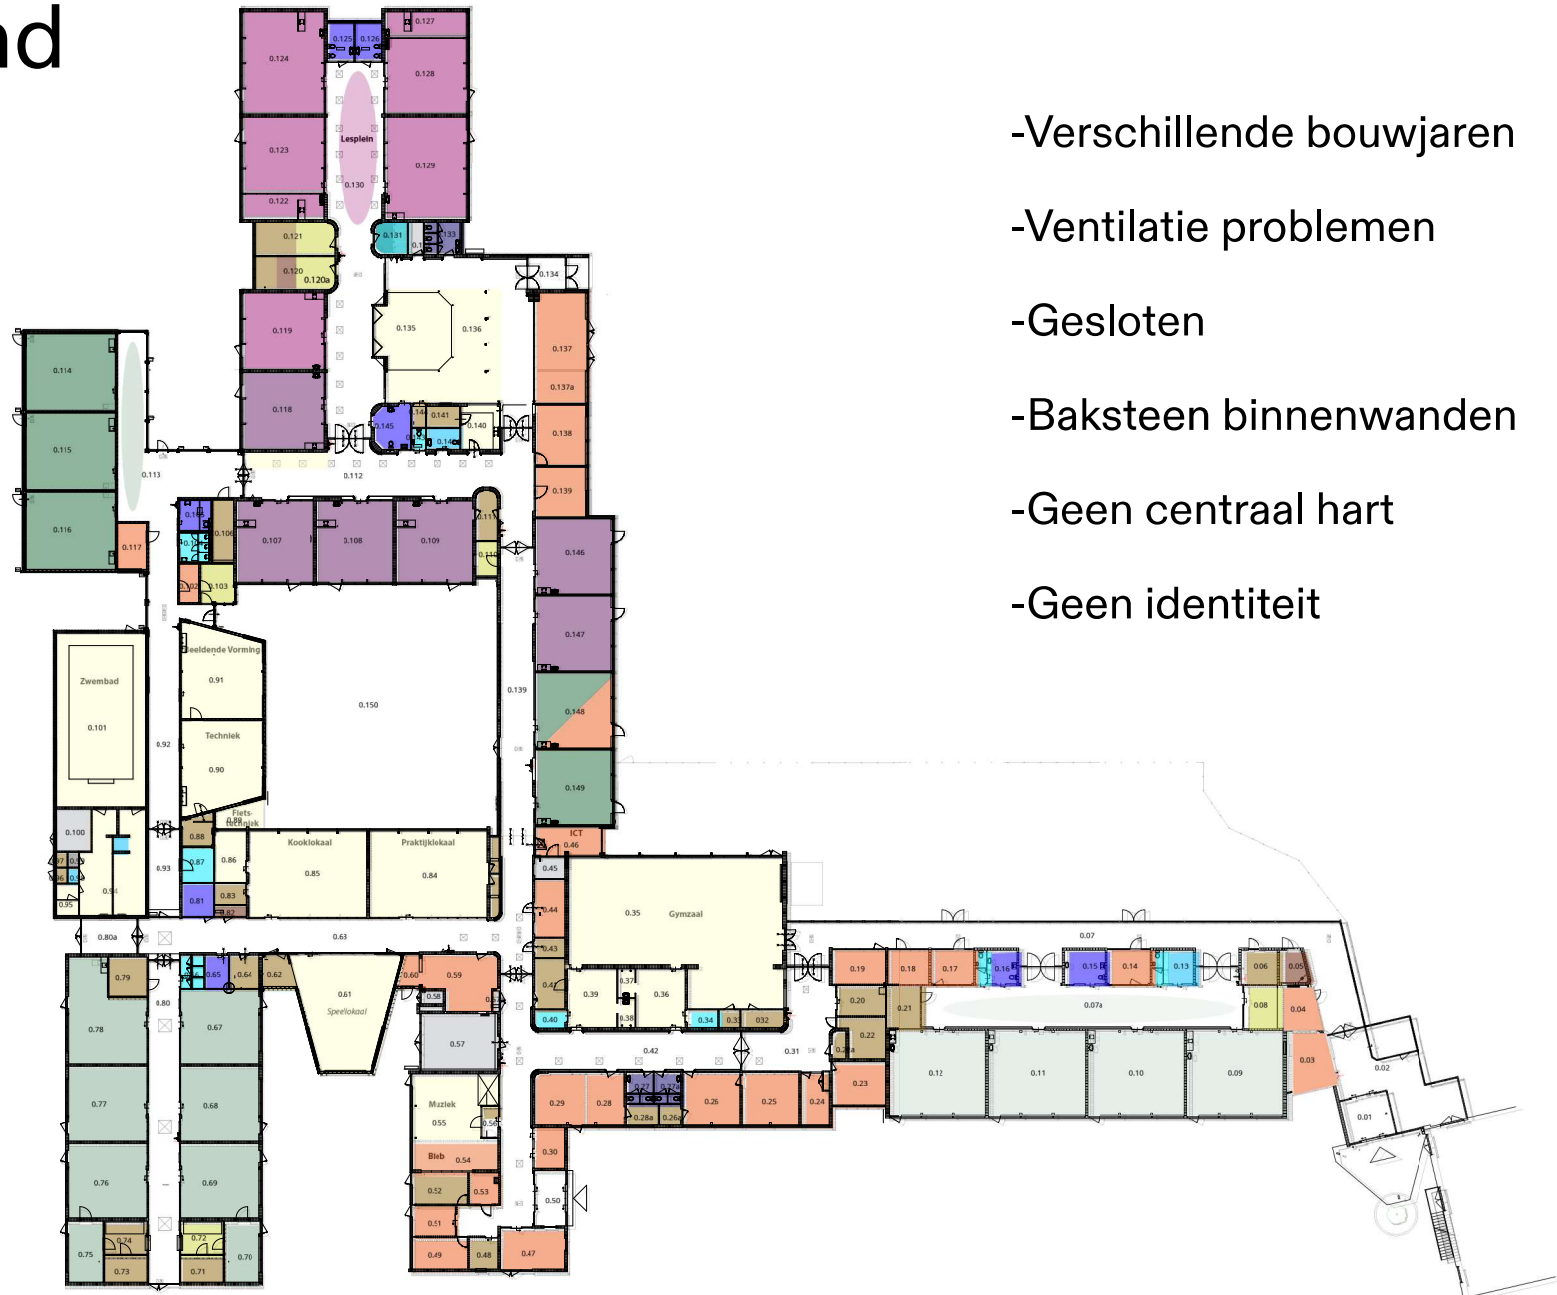

- Verschillende bouwjaren
- Ventilatie problemen
- Gesloten
- Baksteen binnenwanden
- Geen centraal hart
- Geen identiteit

Bestaand



-Groene zones

-Verkeersplein



Centraal Hart

VSO

ALG




SO

Hoofdentree




Overzicht

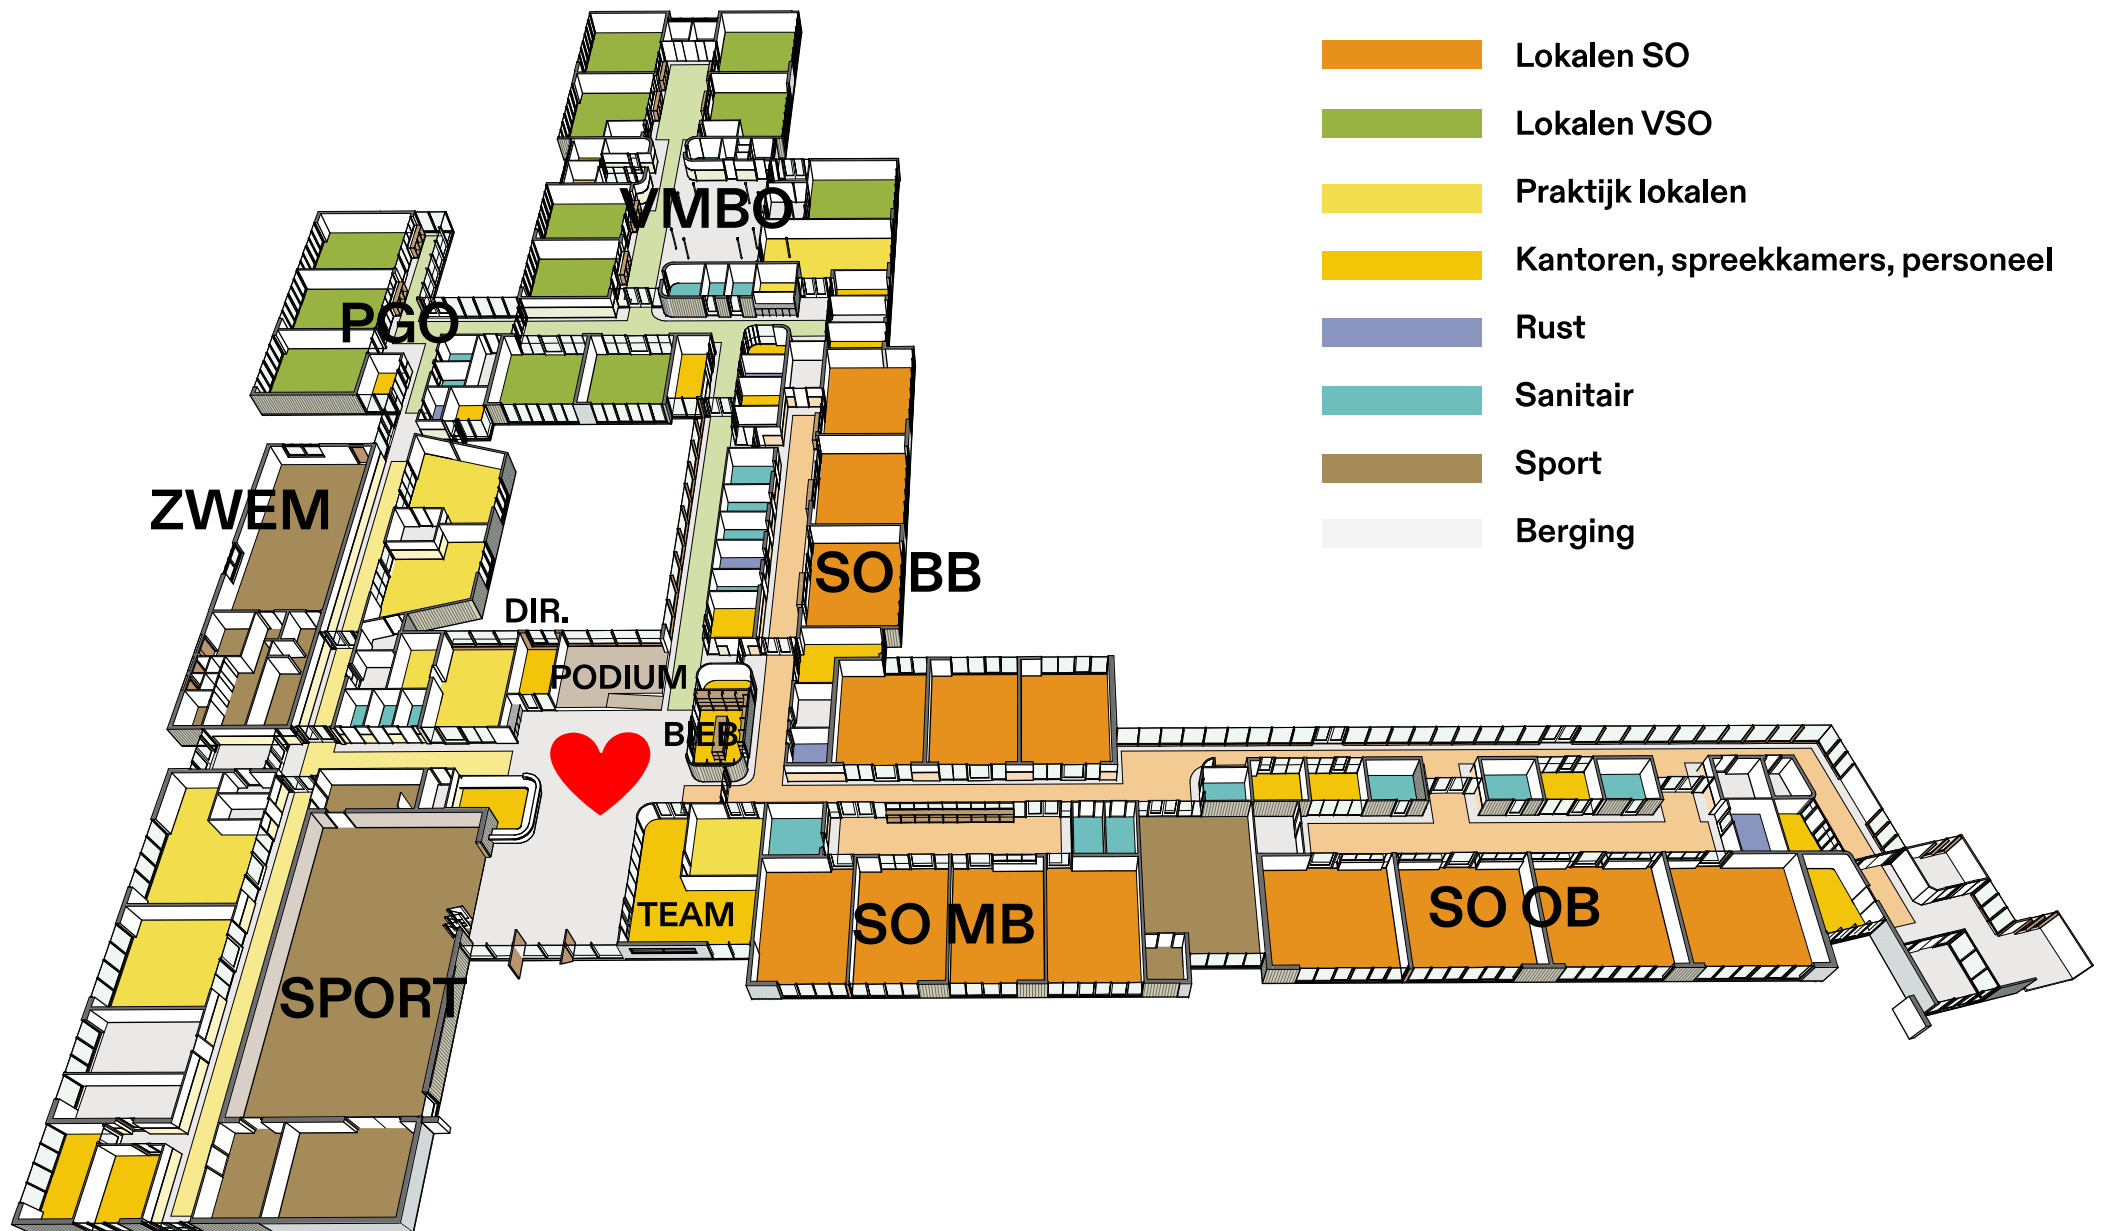


VSO


- Lokalen SO
- Lokalen VSO
- Praktijk lokalen
- Kantoren, spreekkamers, personeel
- Rust
- Sanitair
- Sport
- Berging

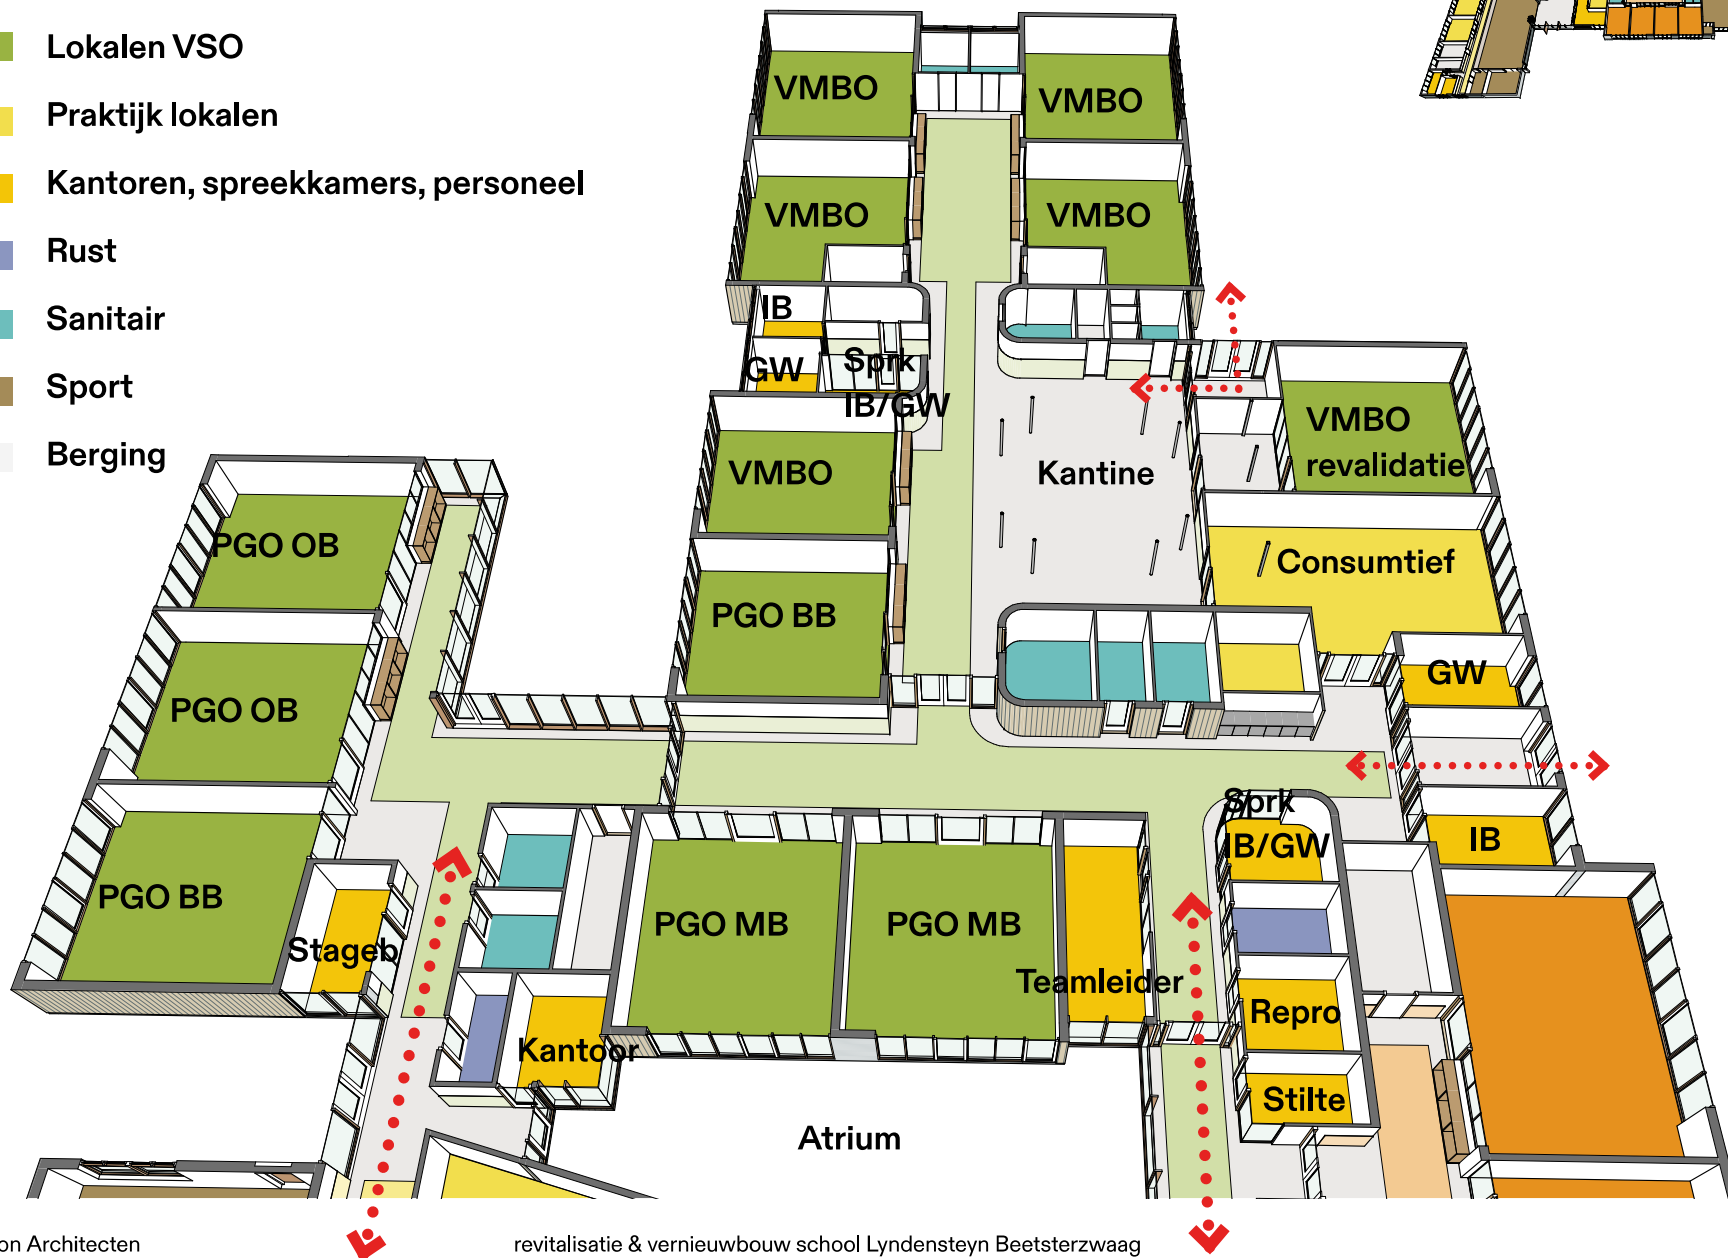


SO

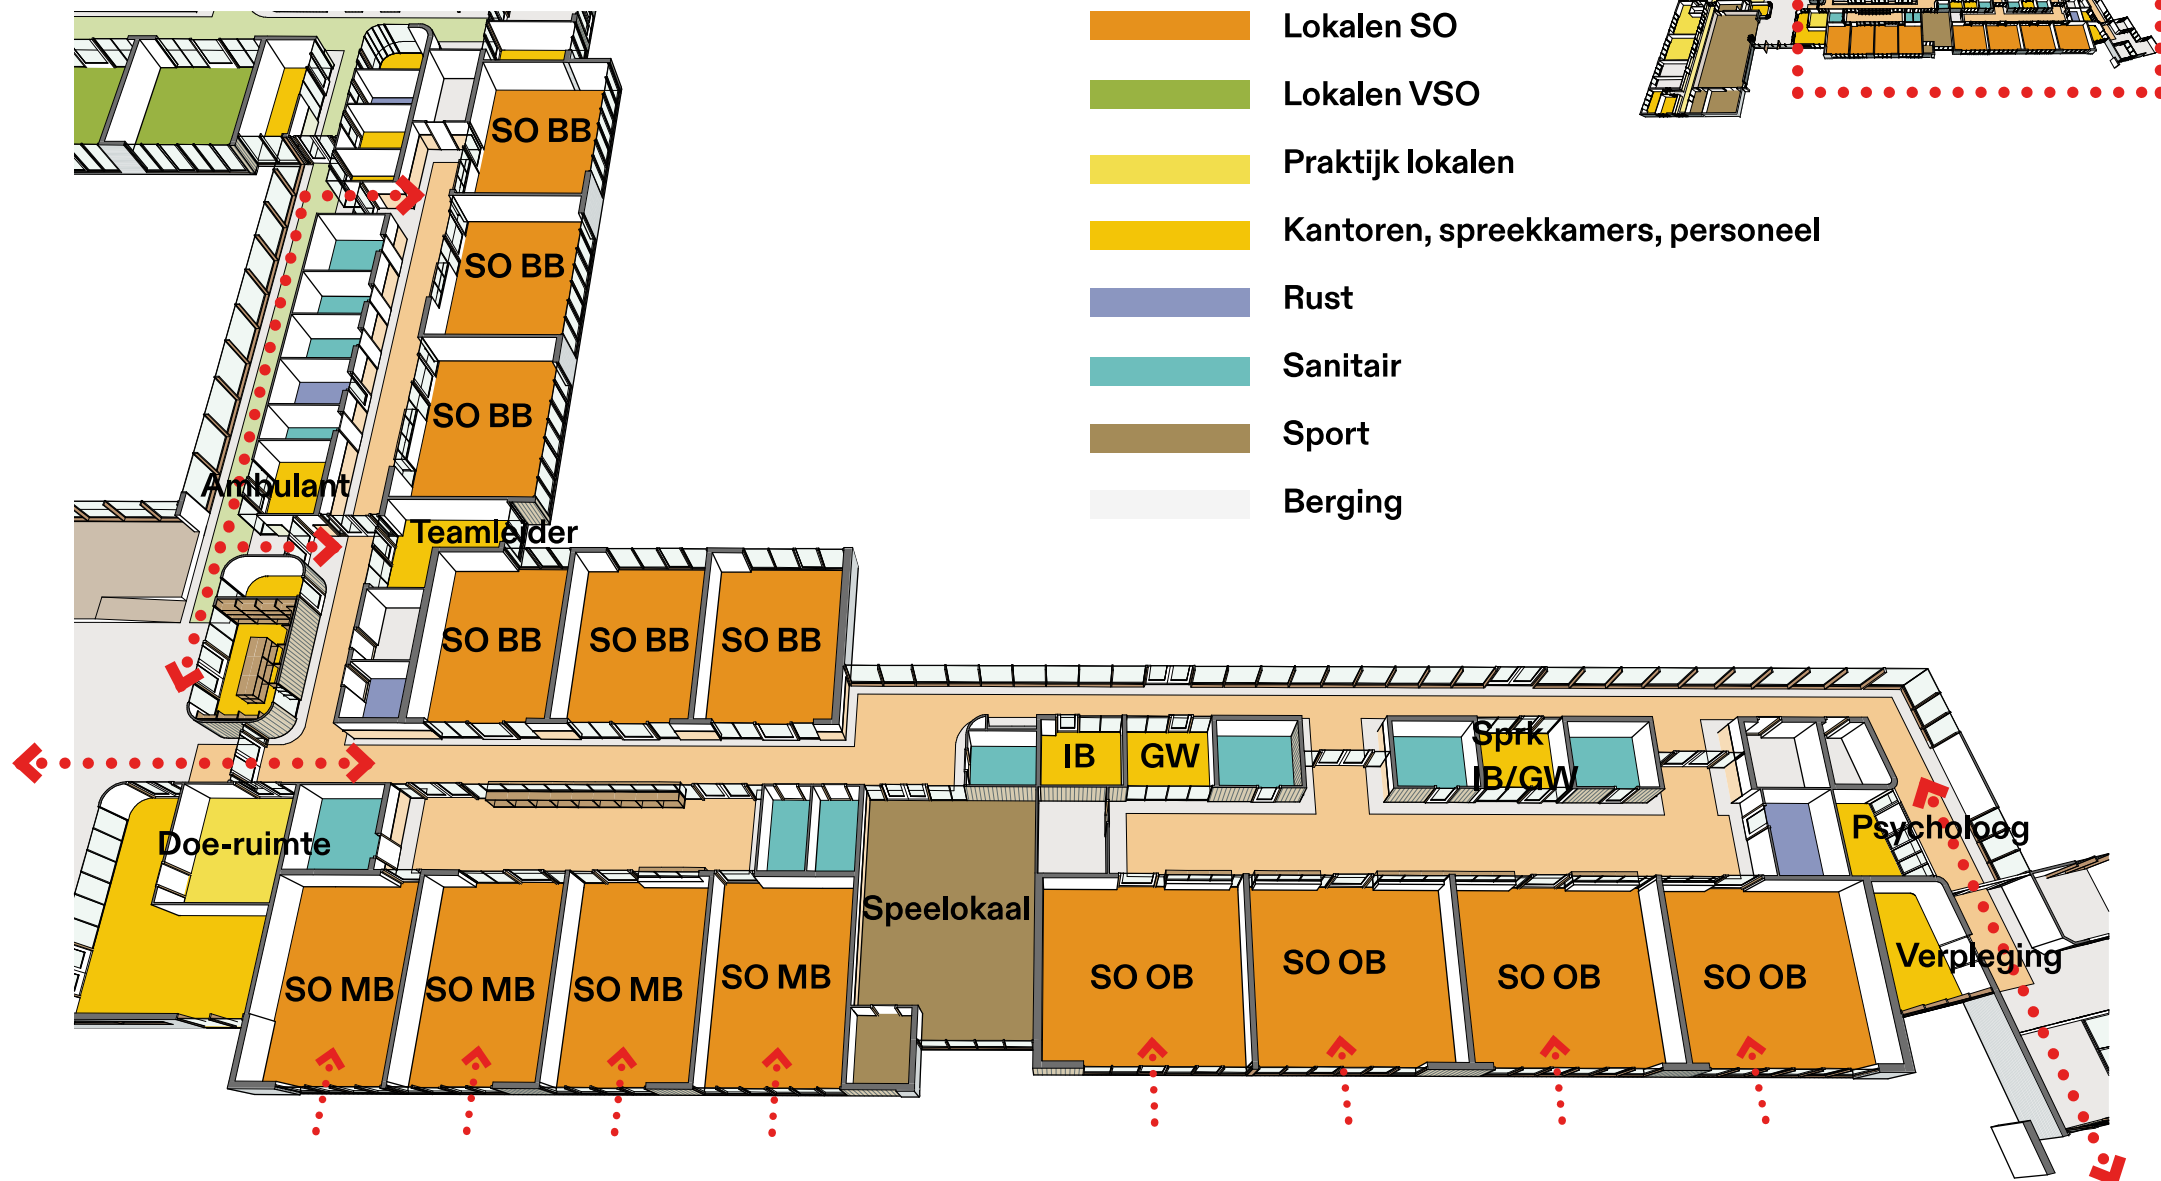


Algemeen

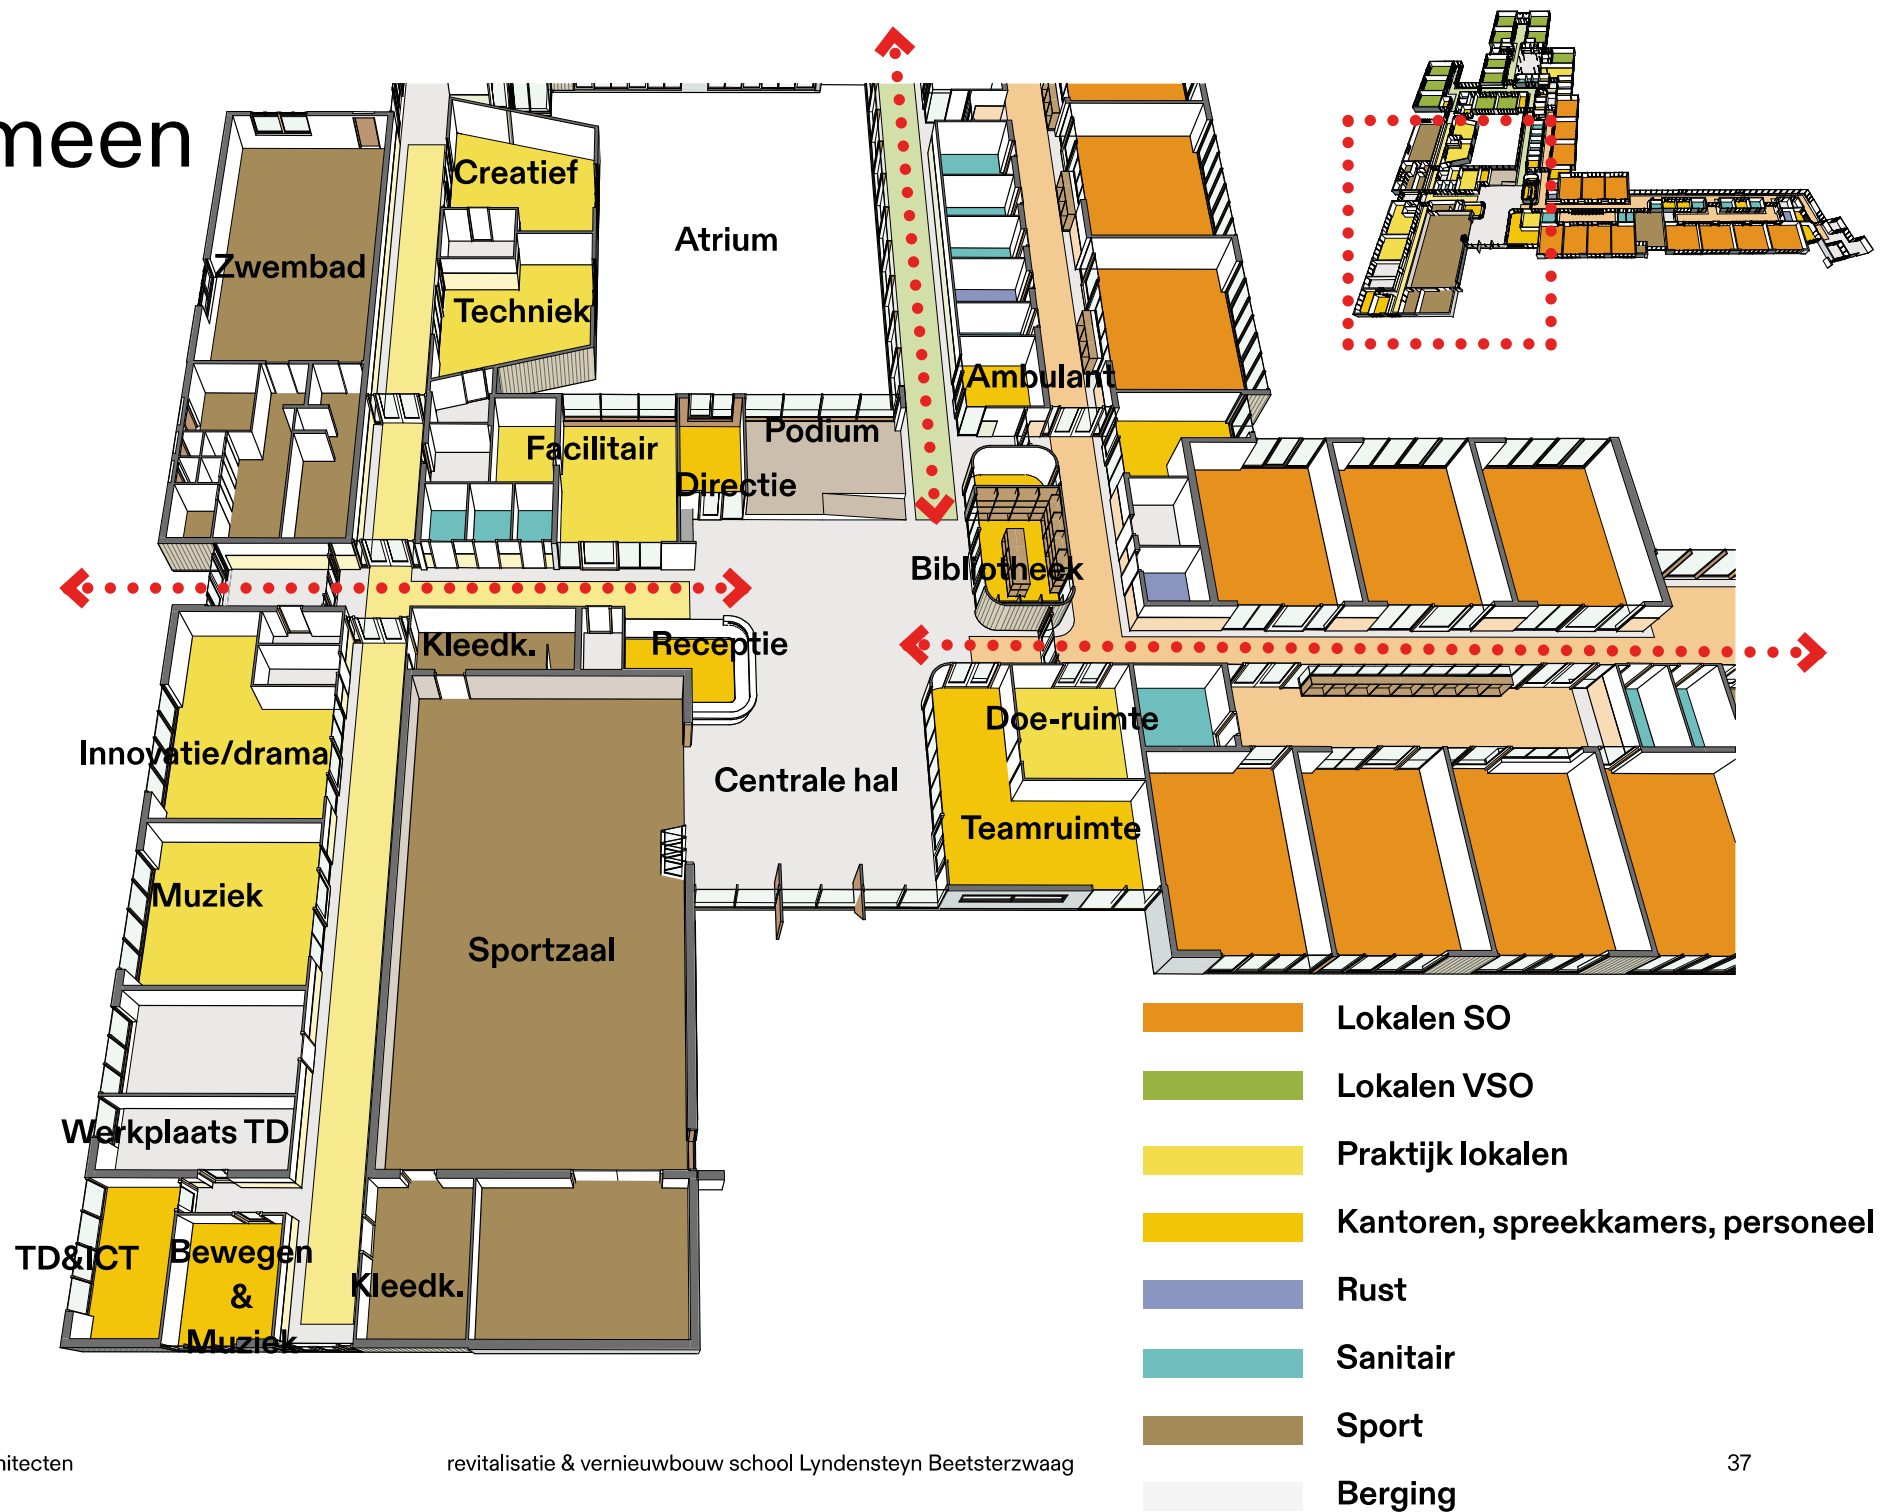


Nieuw

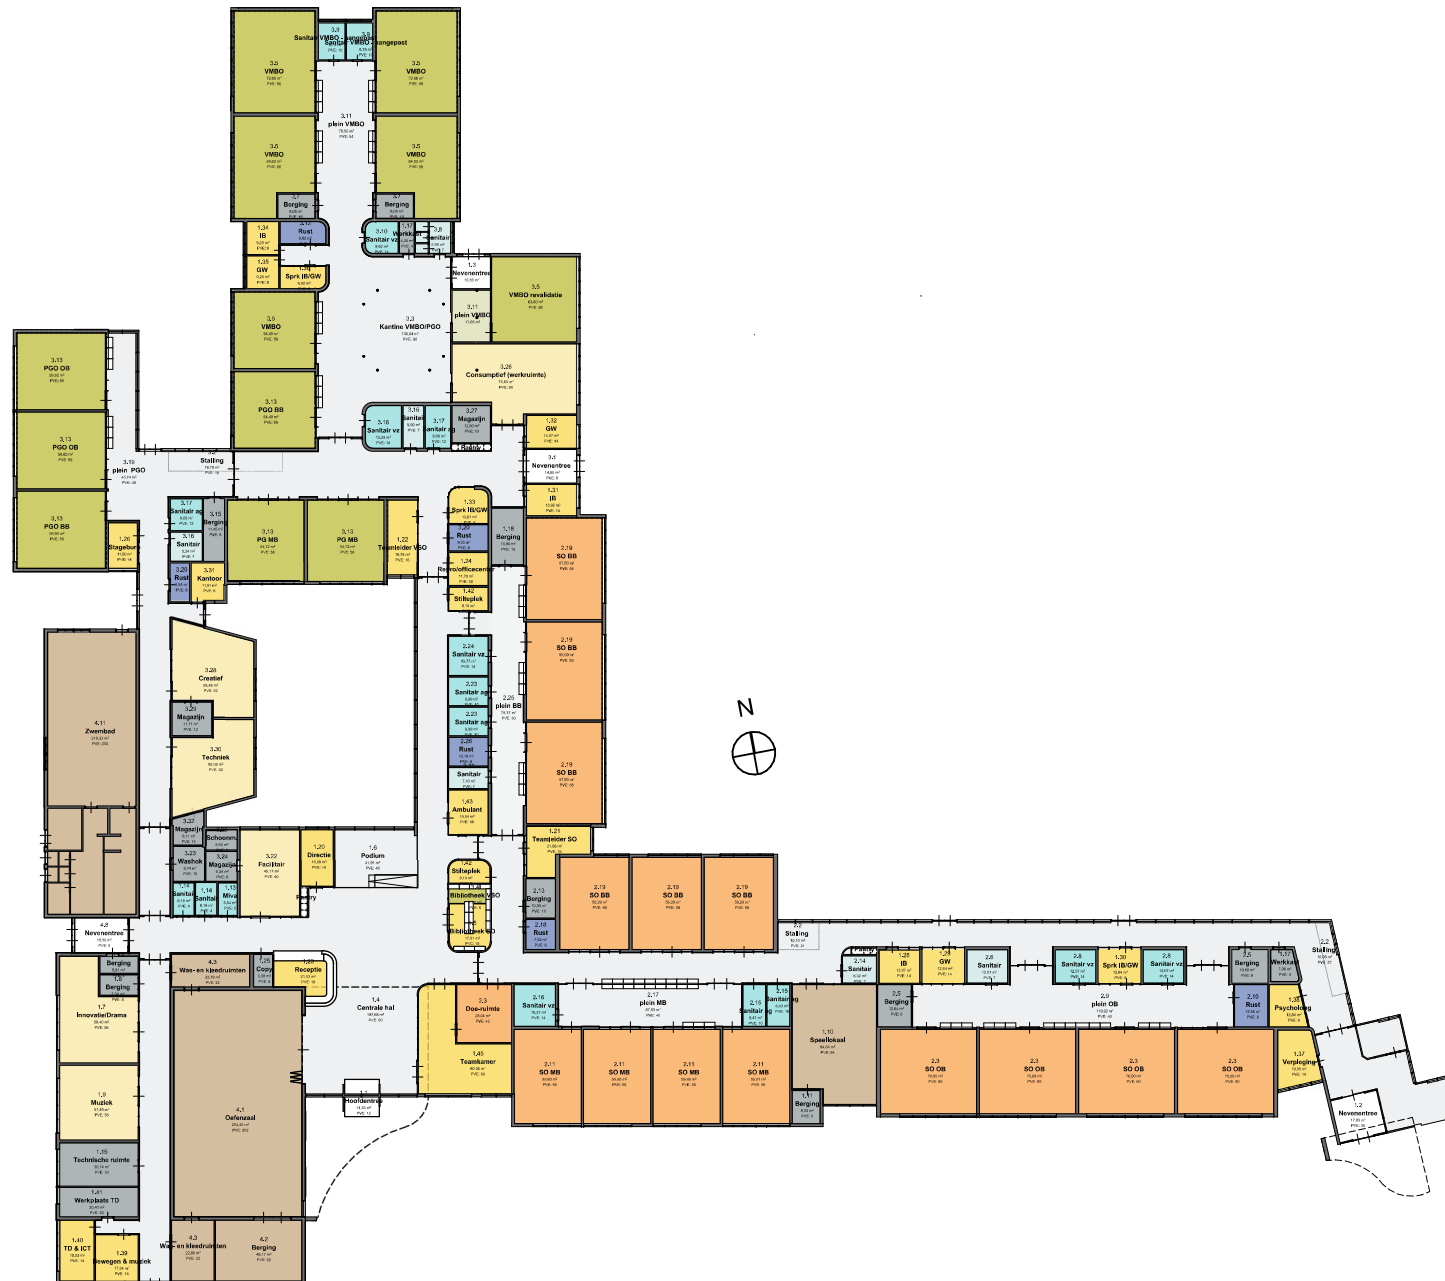


Inpassing

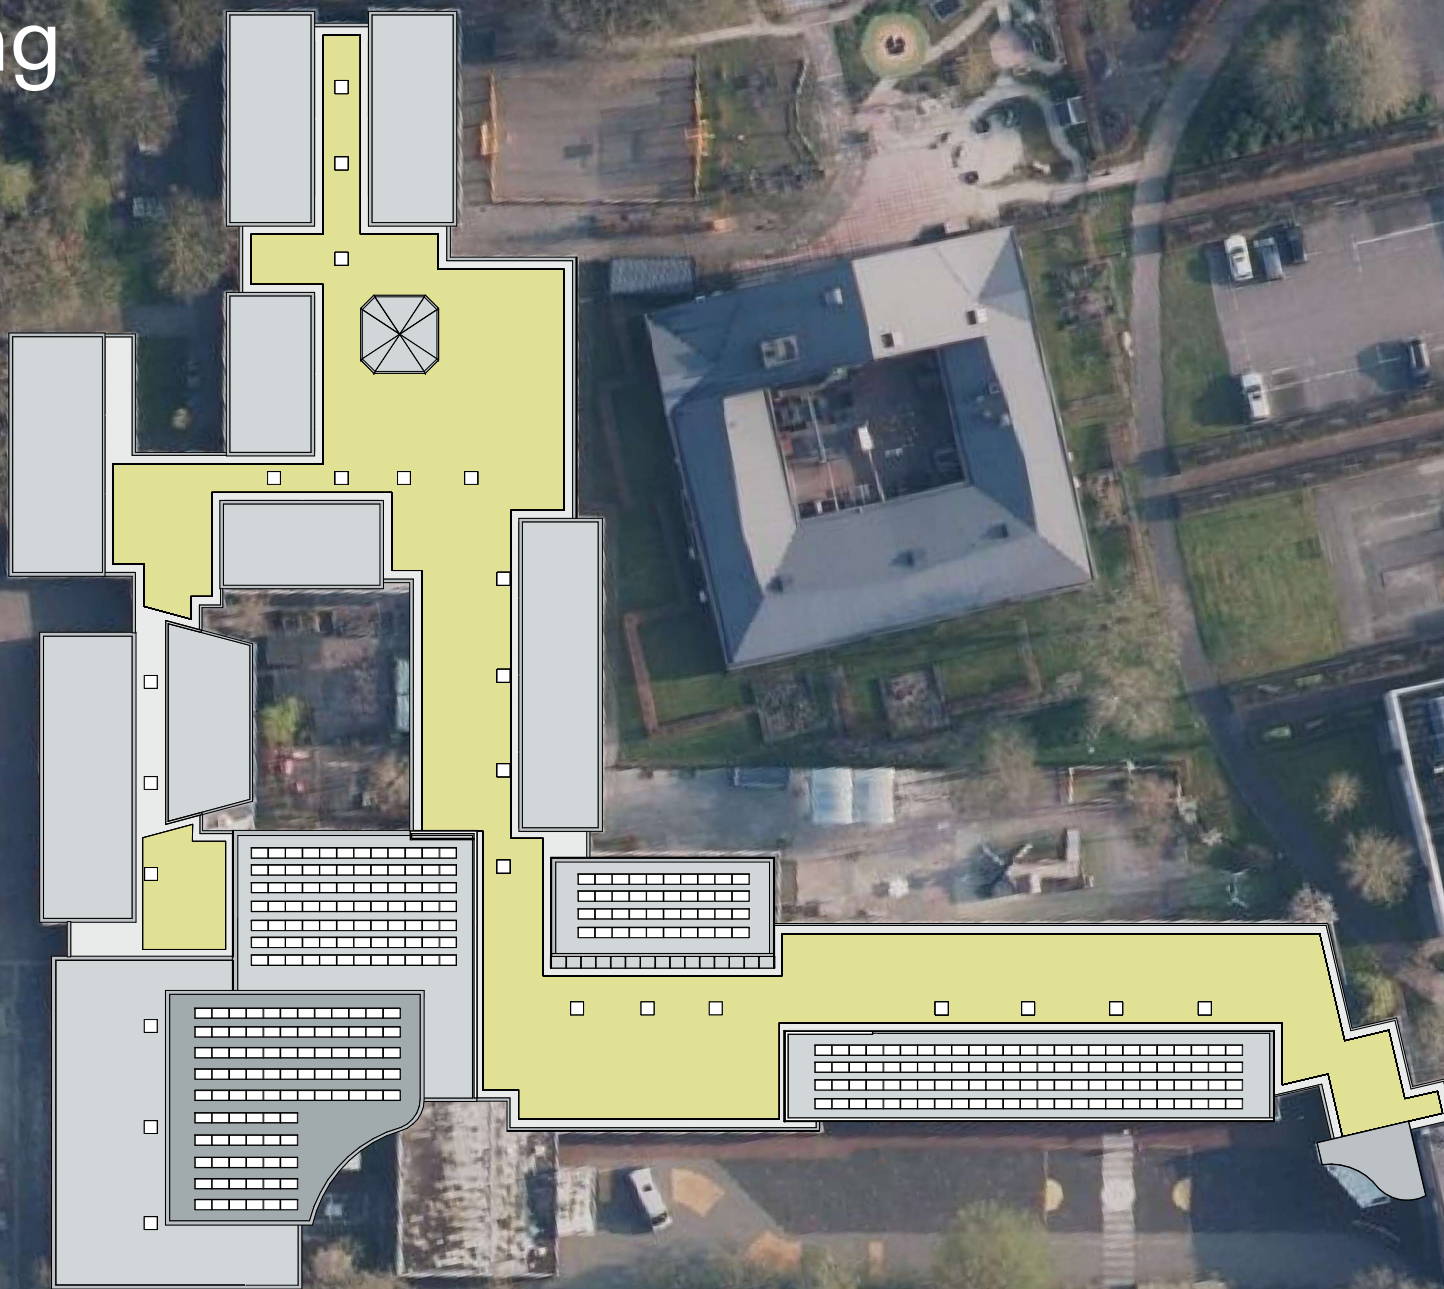


Vogelvlucht

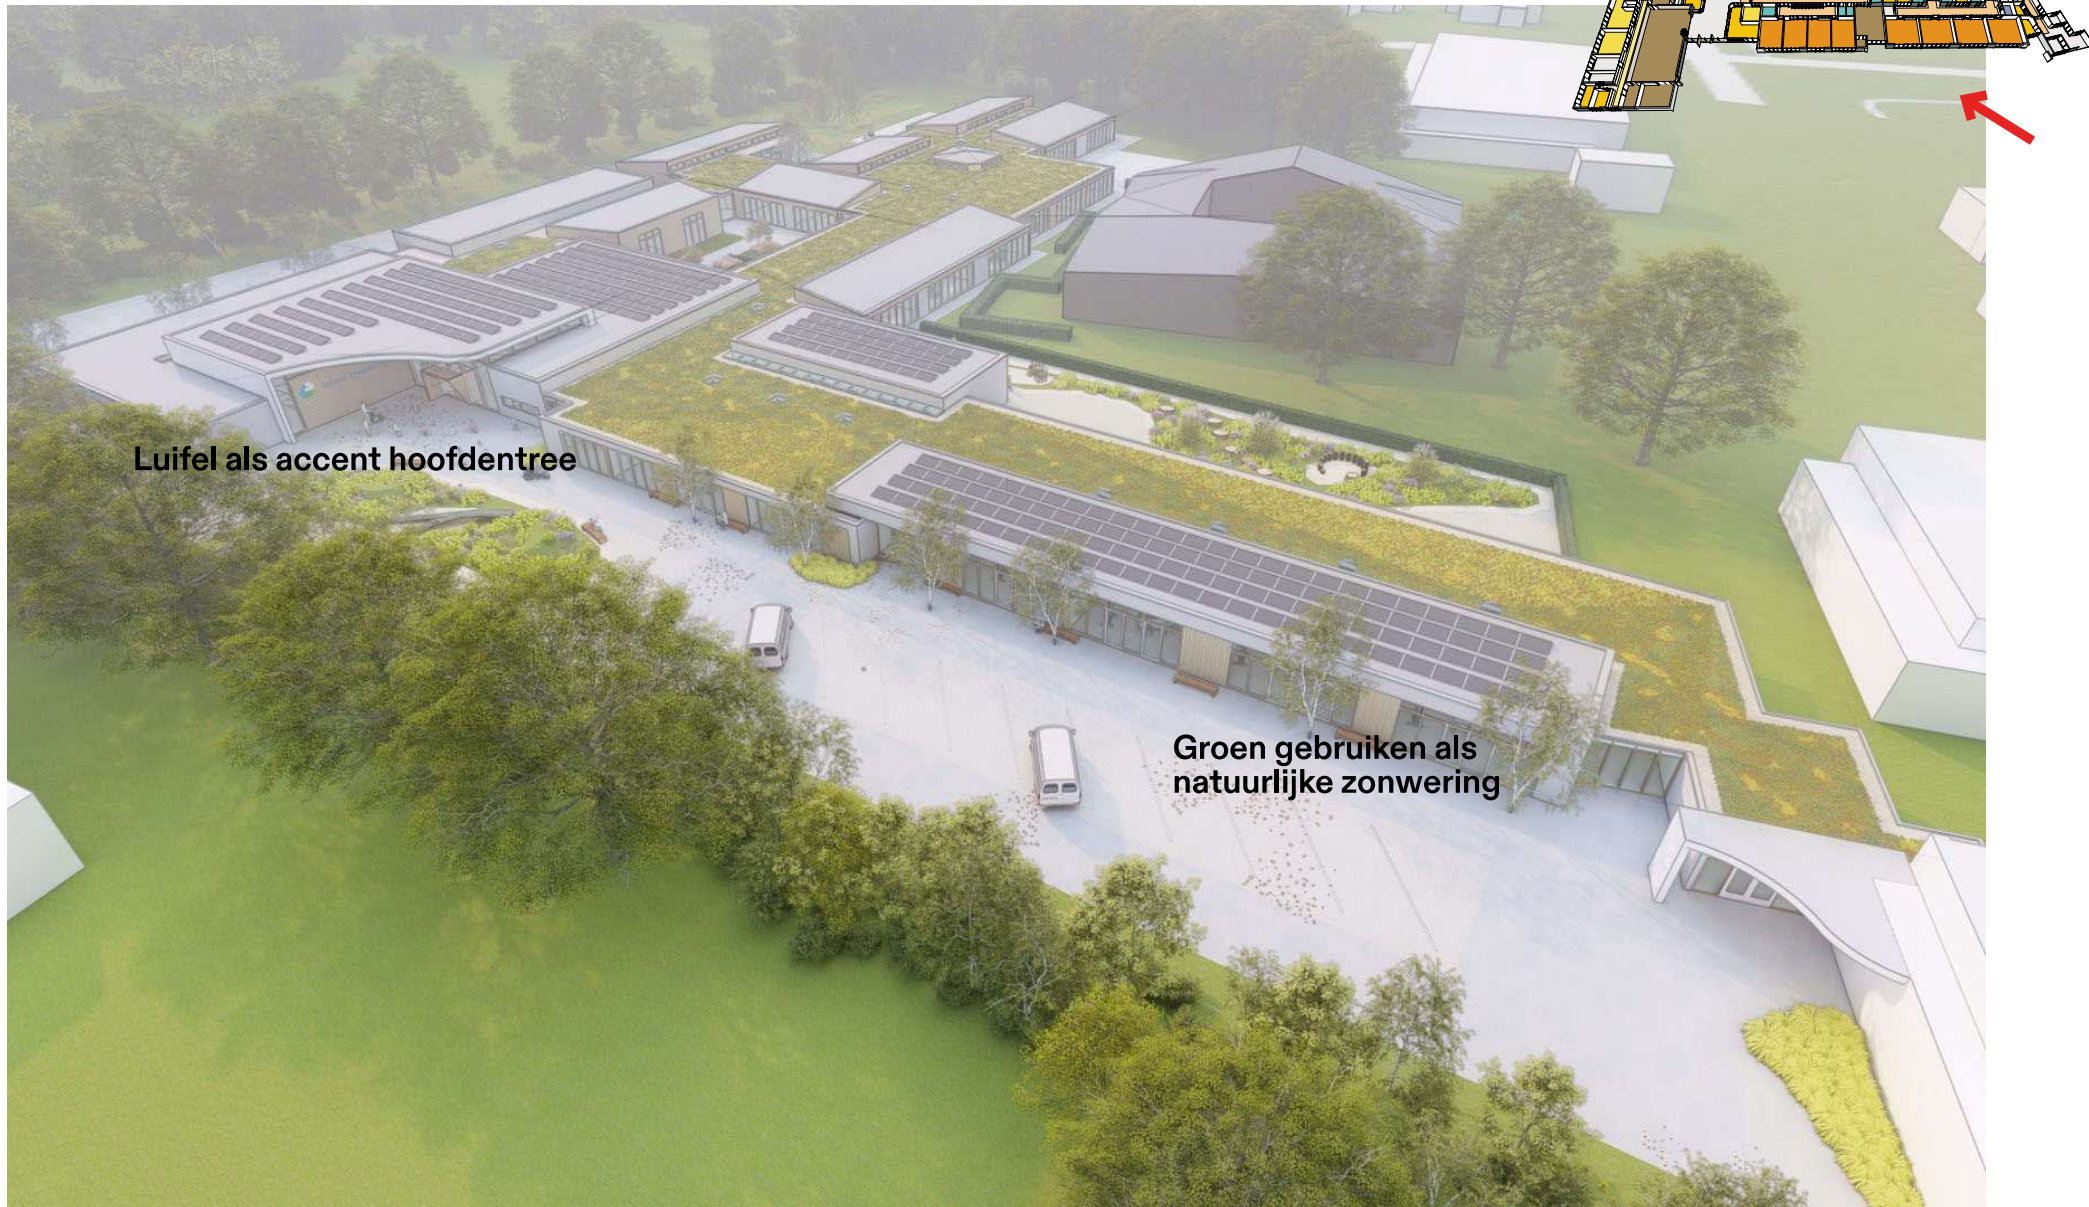


Verkeersplein vergroenen

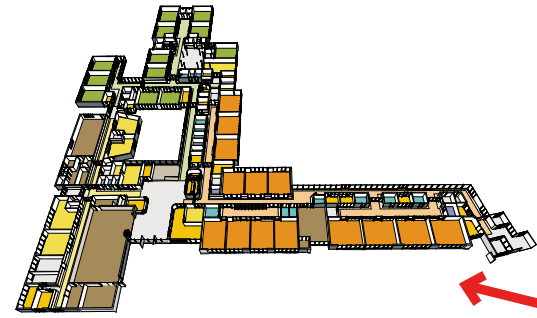



Centrale hoofdentree

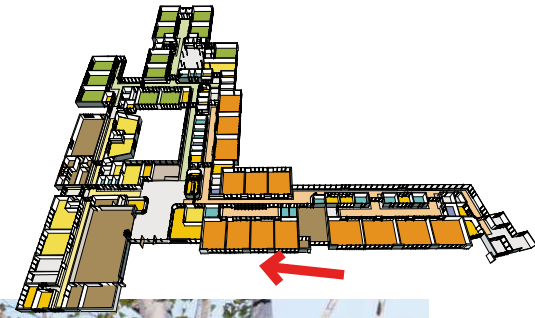



Centrale hoofdentree

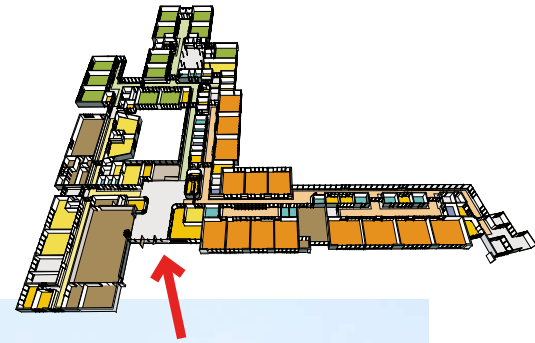



Centrale hoofdentree

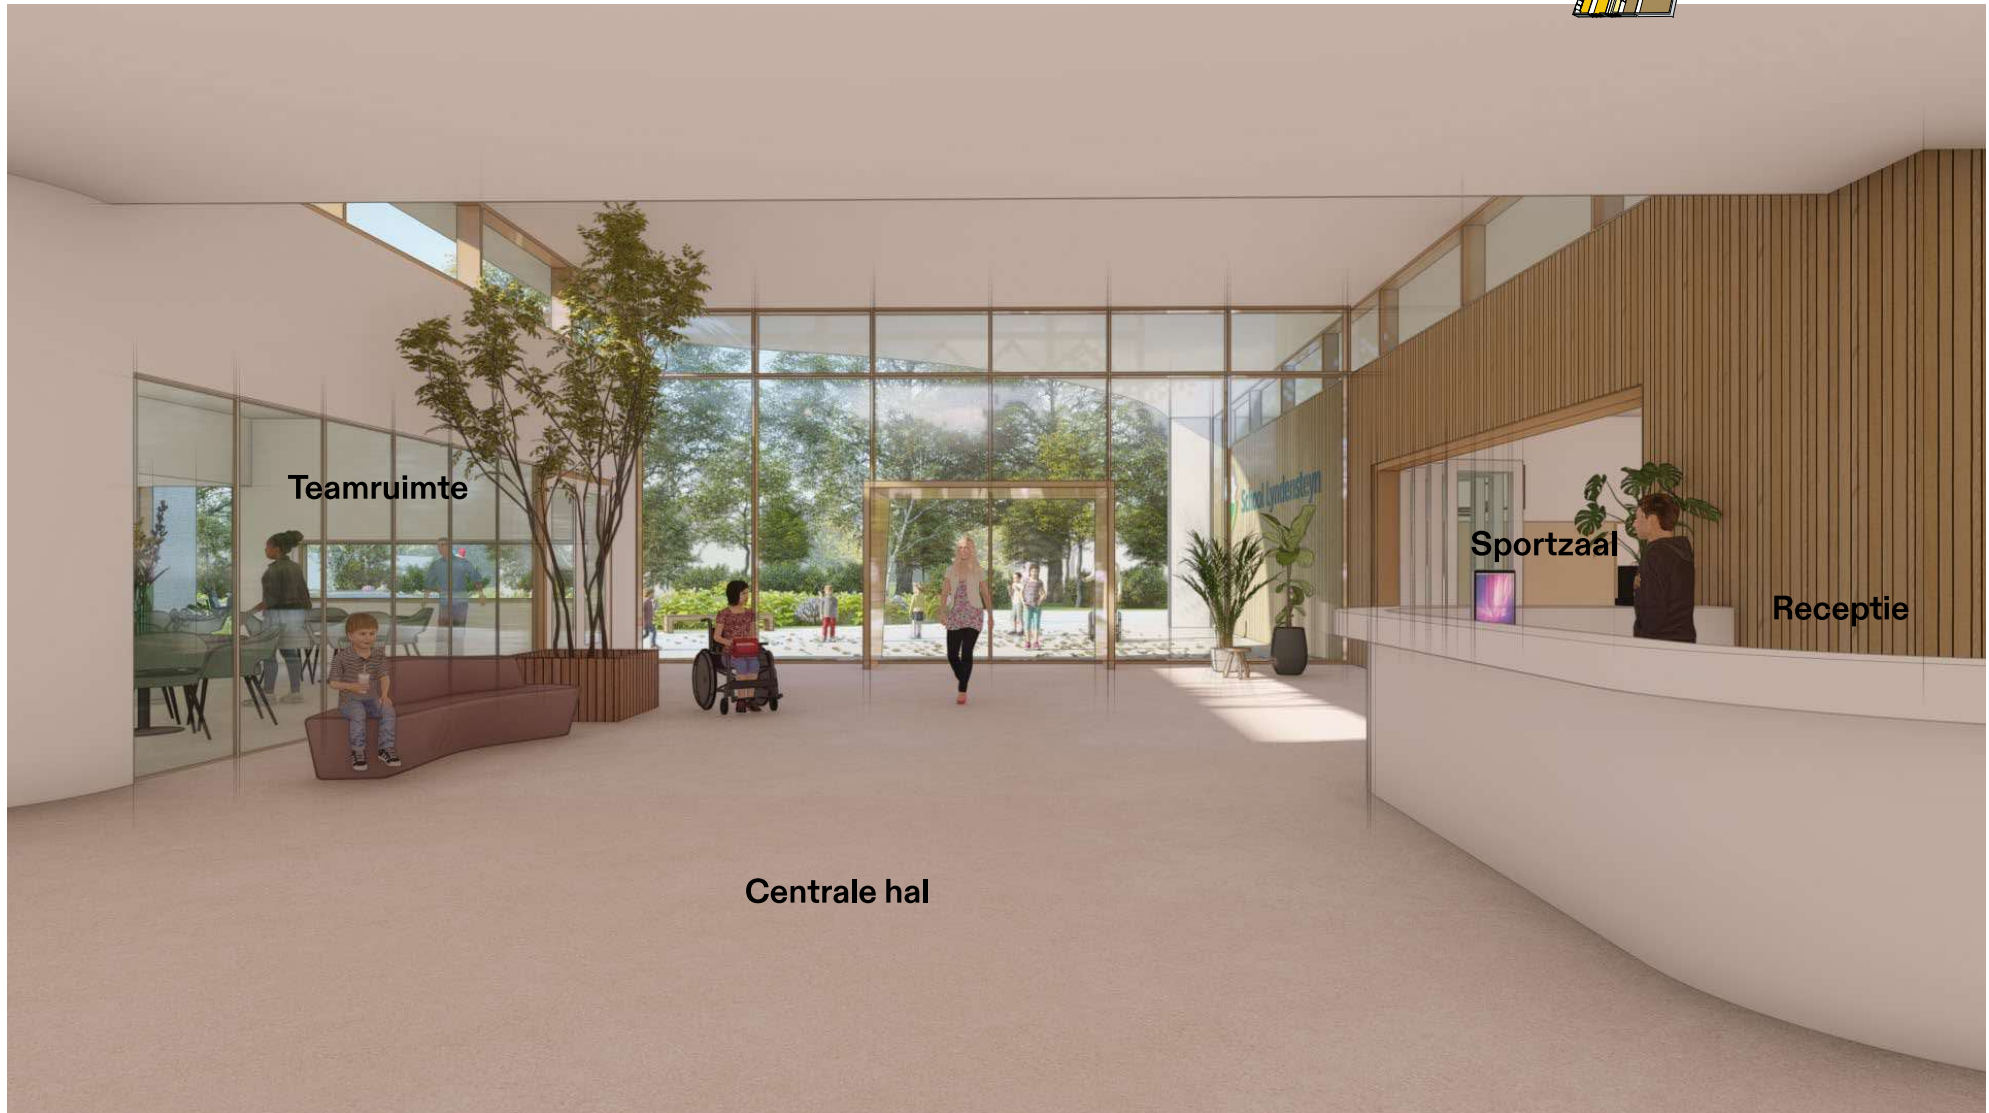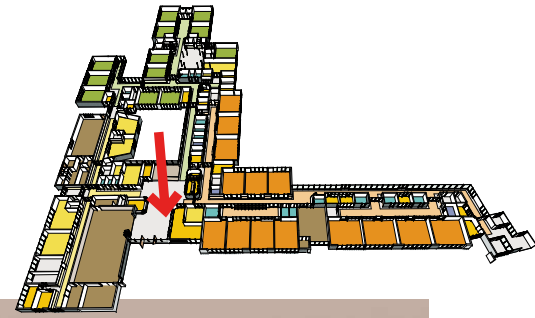



Verbinding met verschillende zones

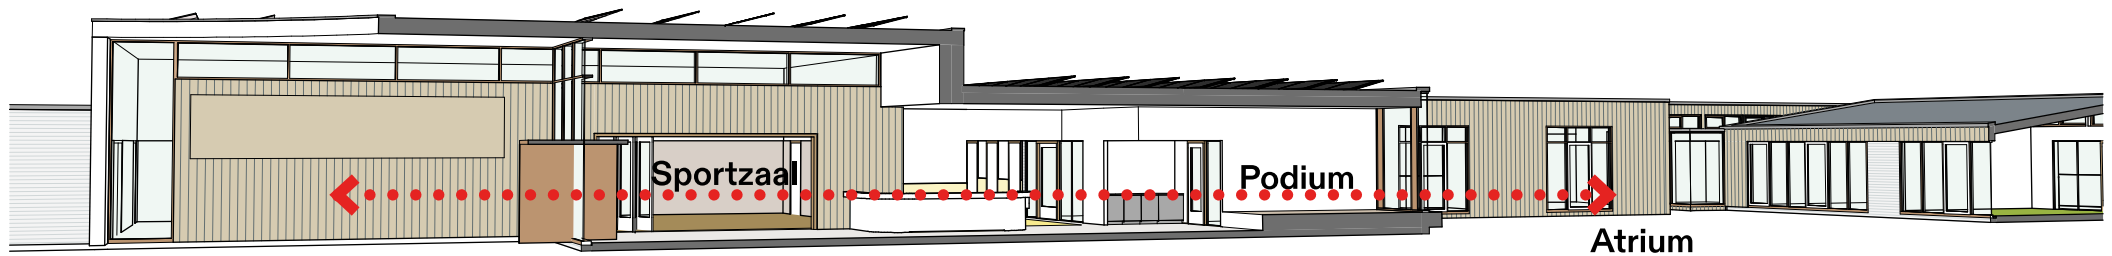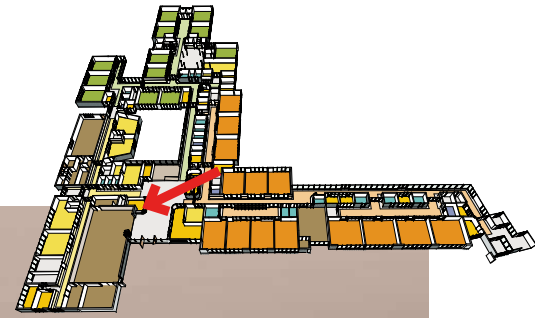



Verbinding met sportzaal

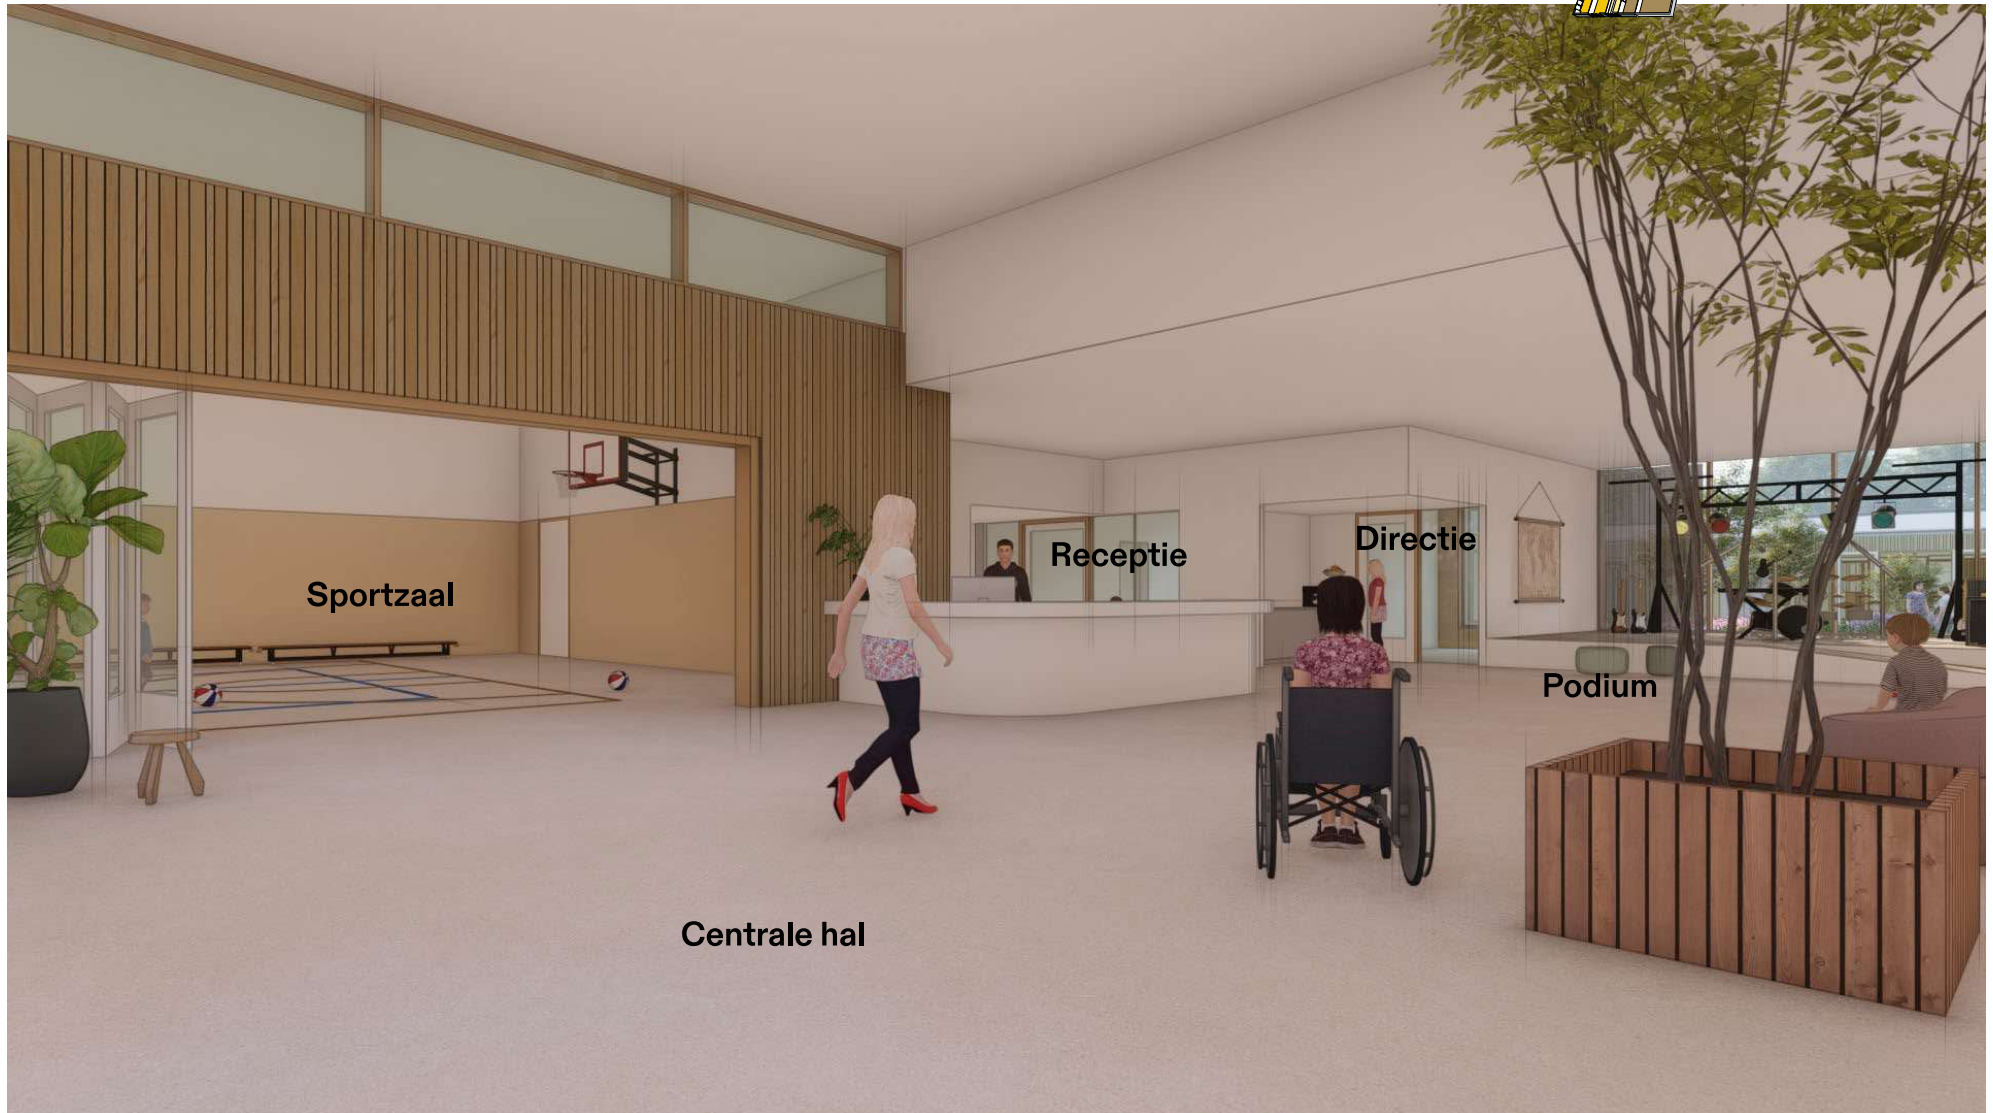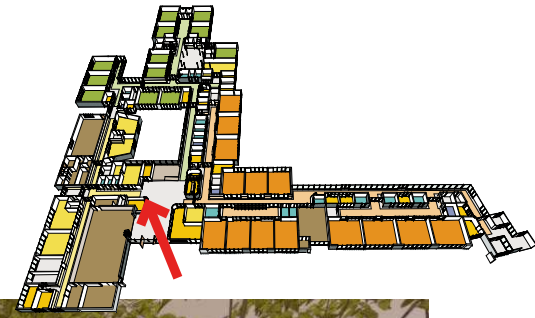


Bibliotheek en verbinding met SO

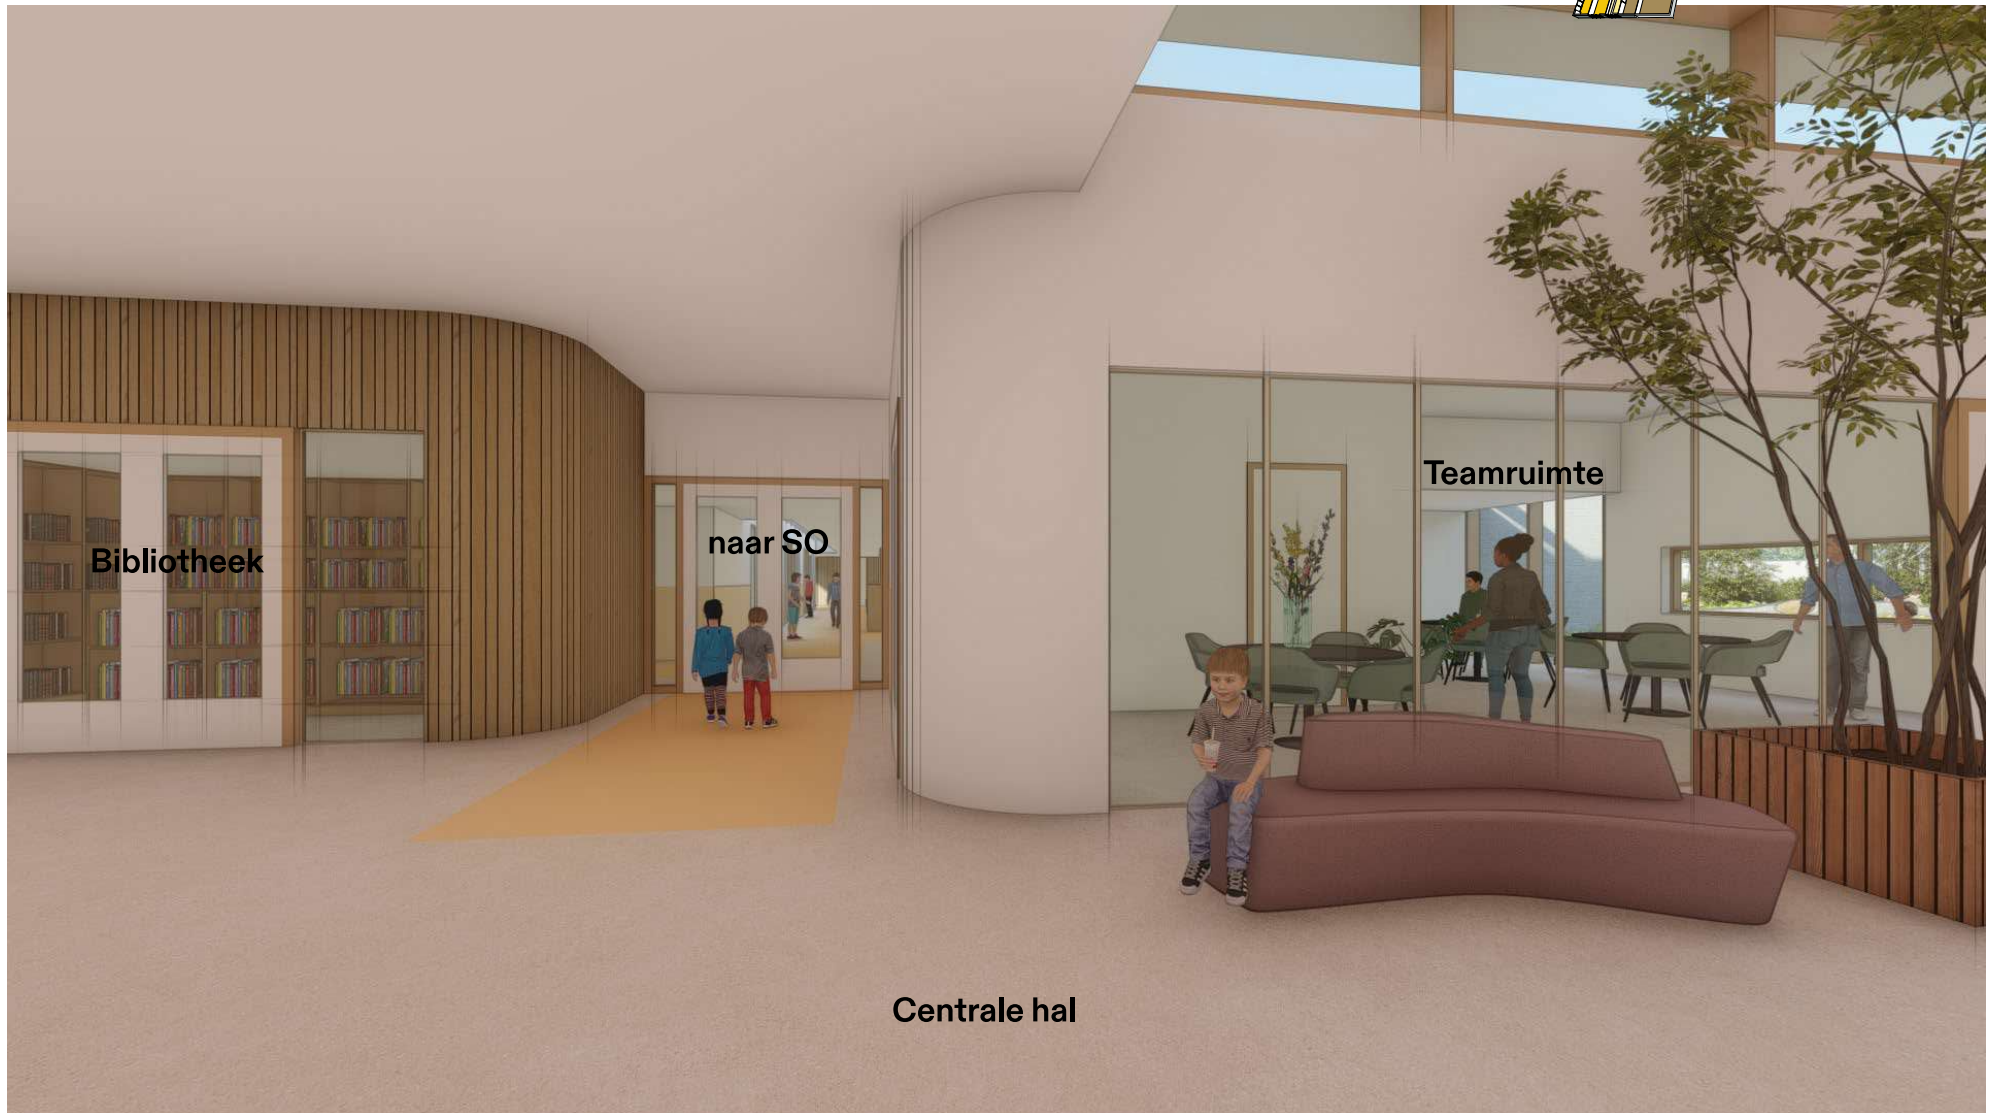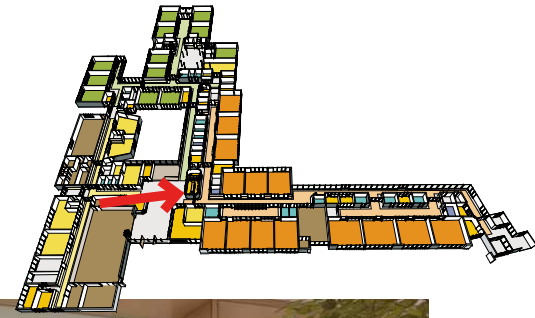


Podium

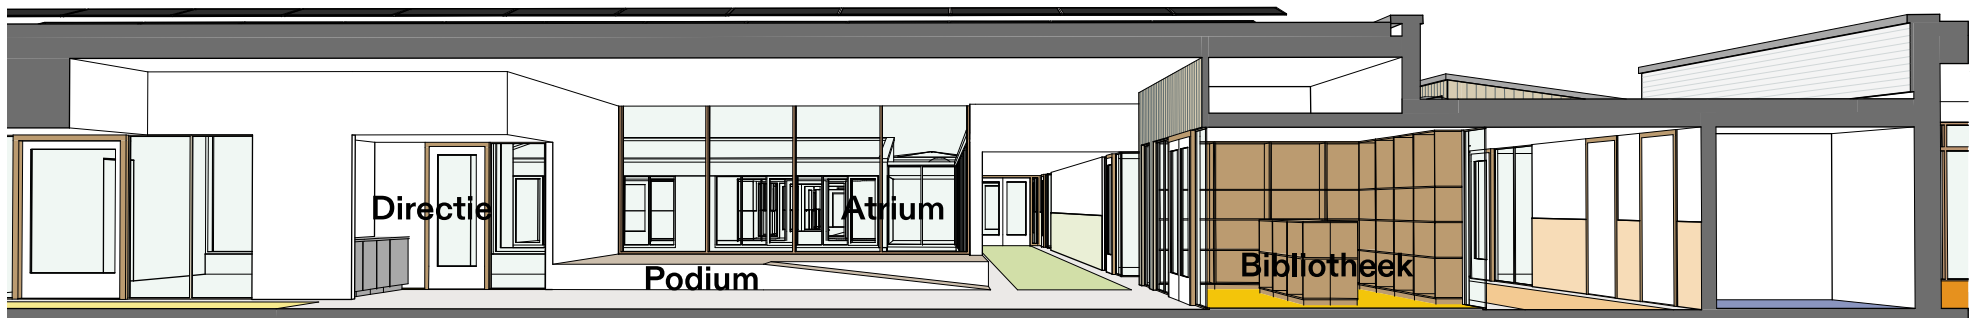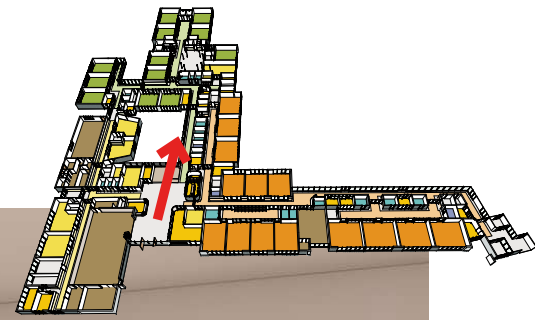

Atrium

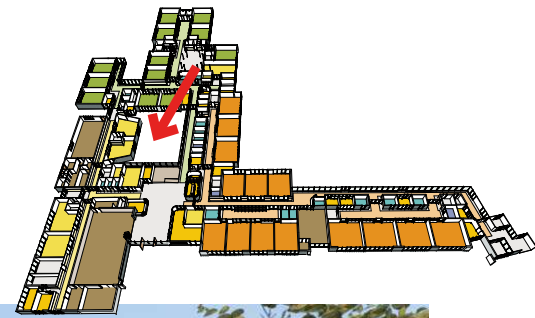


Verbinding VSO


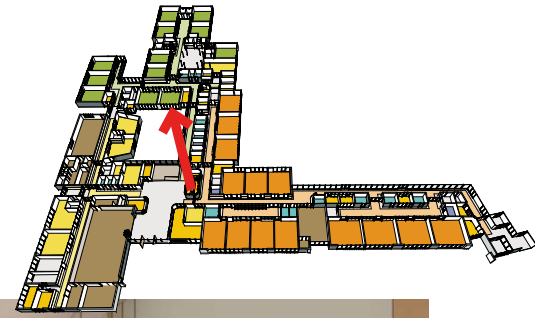


Kleur


SFEERBORD LYNDENSTEYN

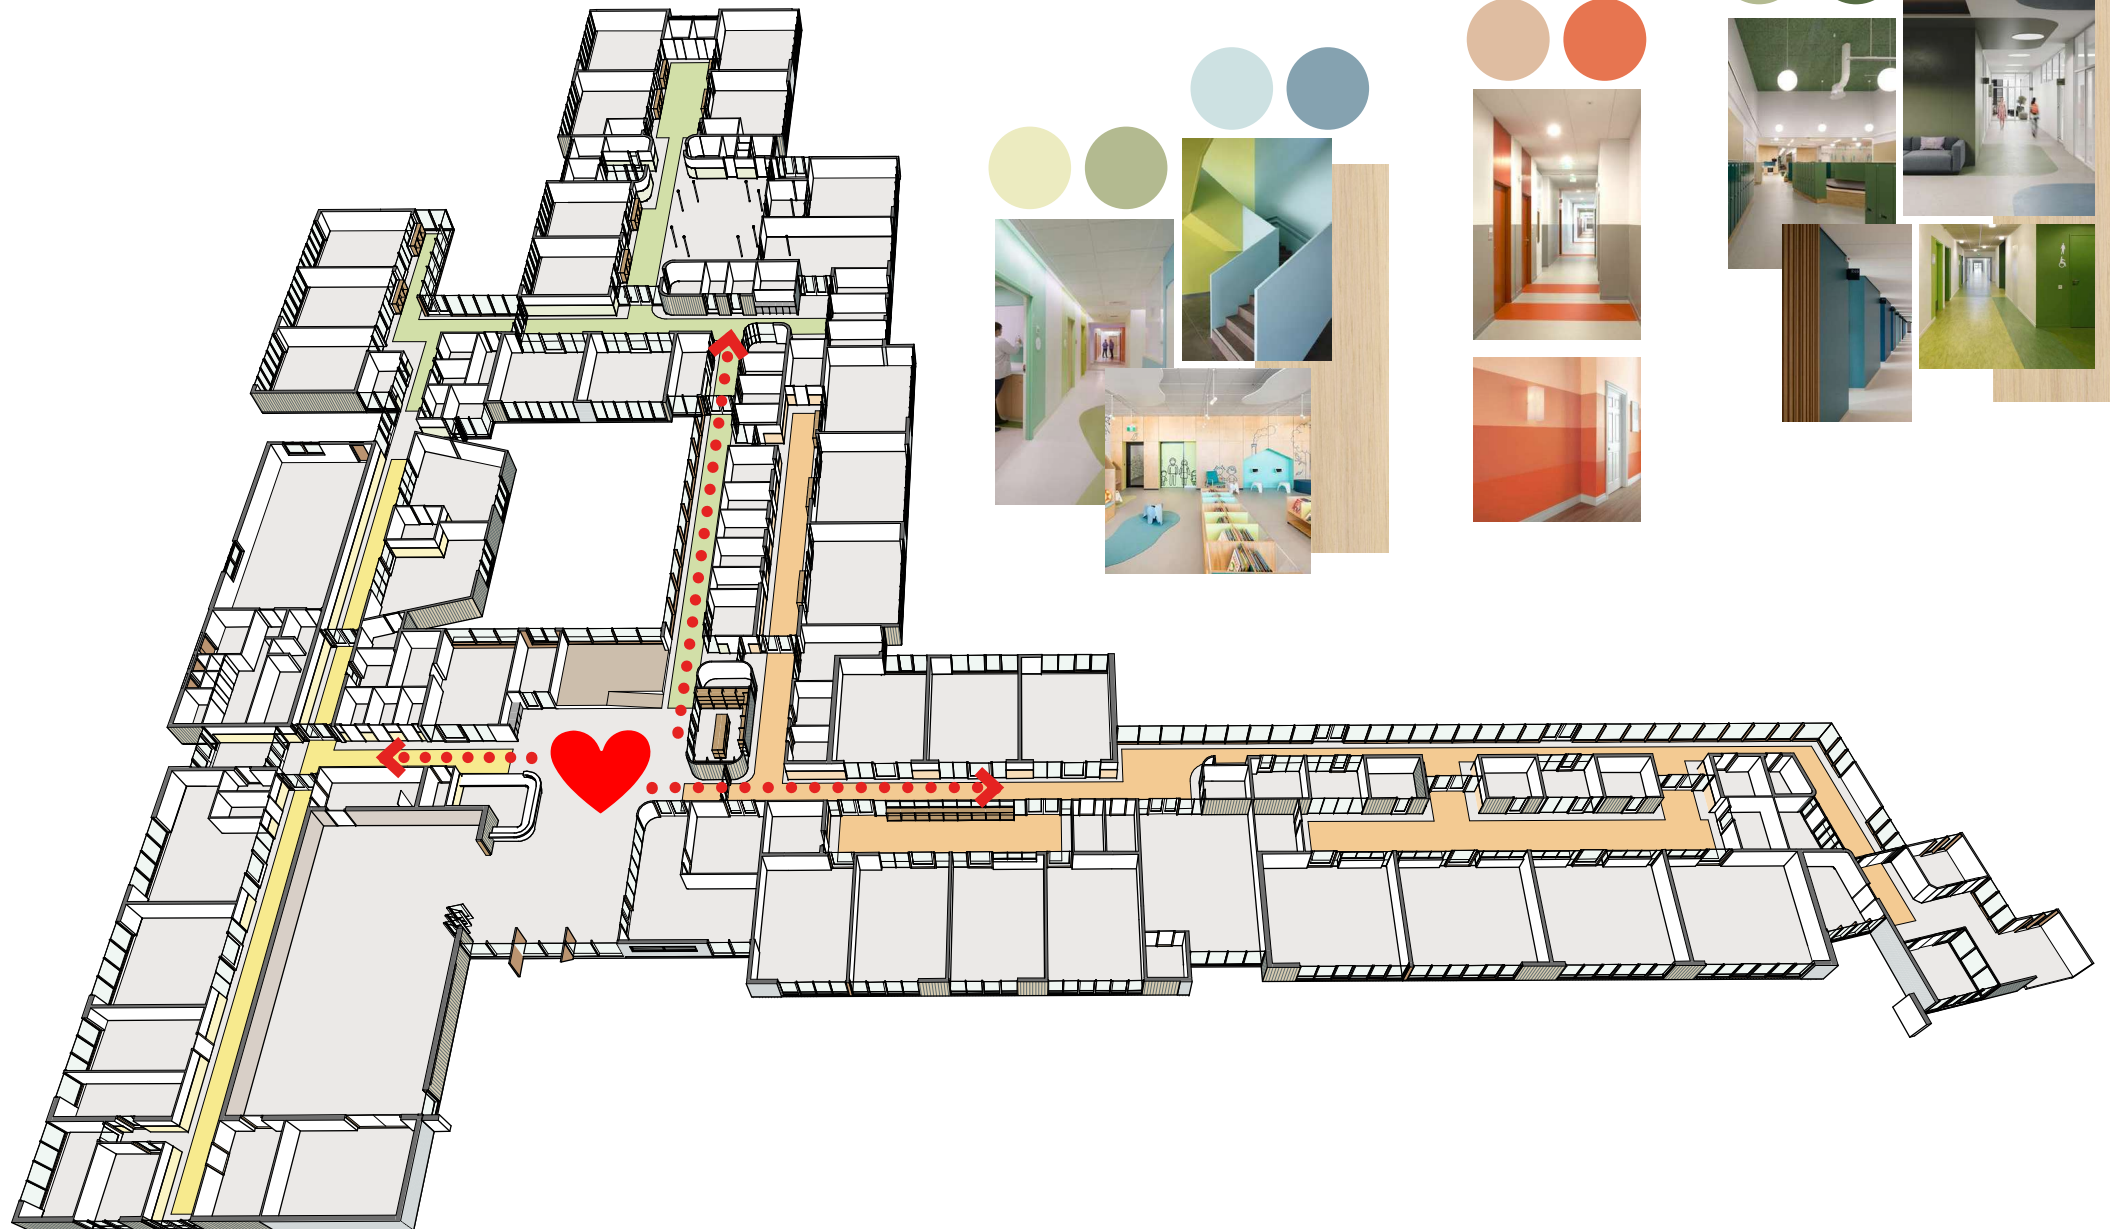


Openheid

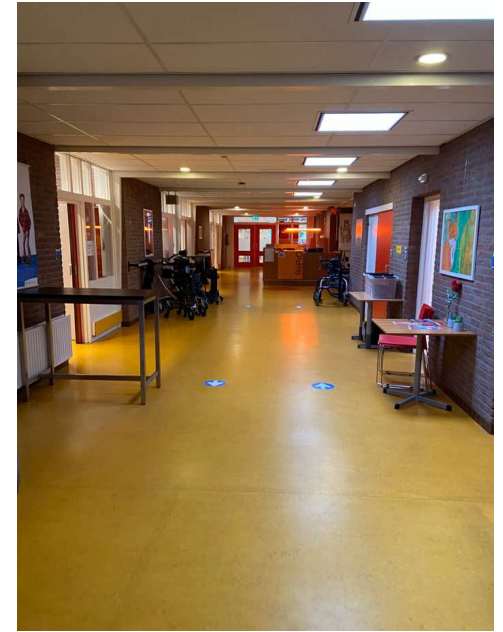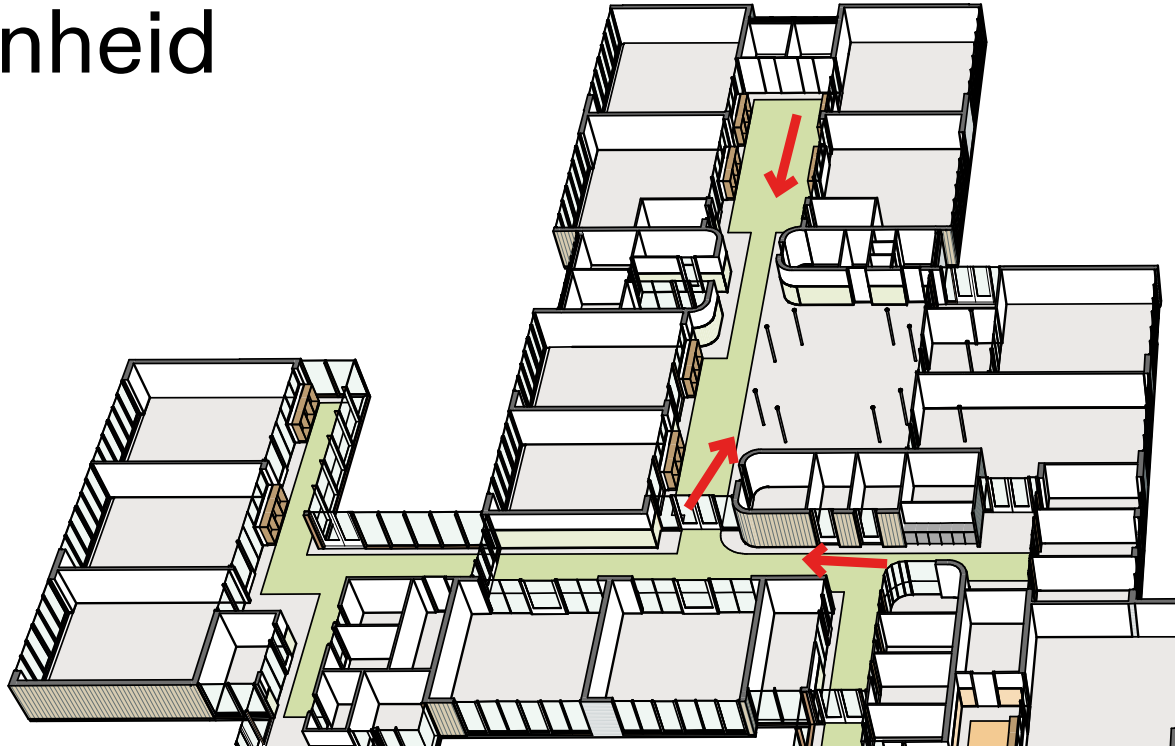

Leerplein

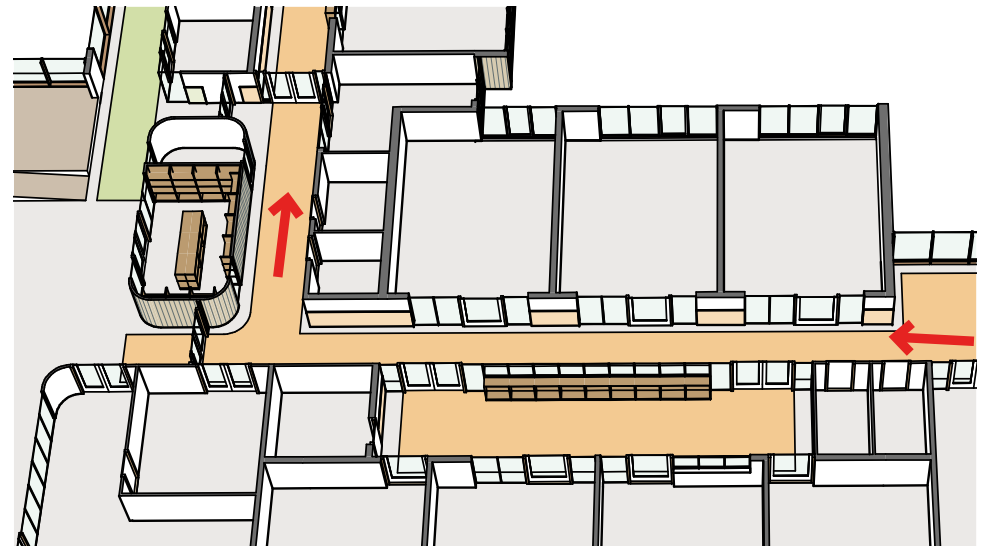

Revitalisering

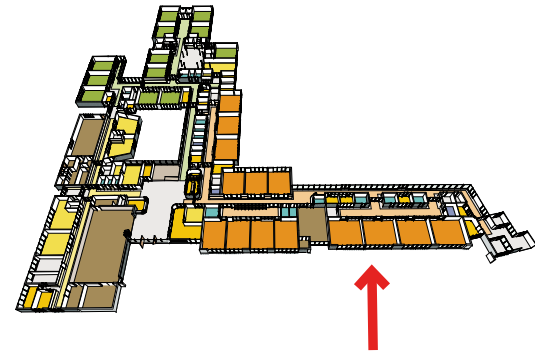

Steenstrips





Keimwerk


Alu kozijnen

Houten latten



Revitalisering

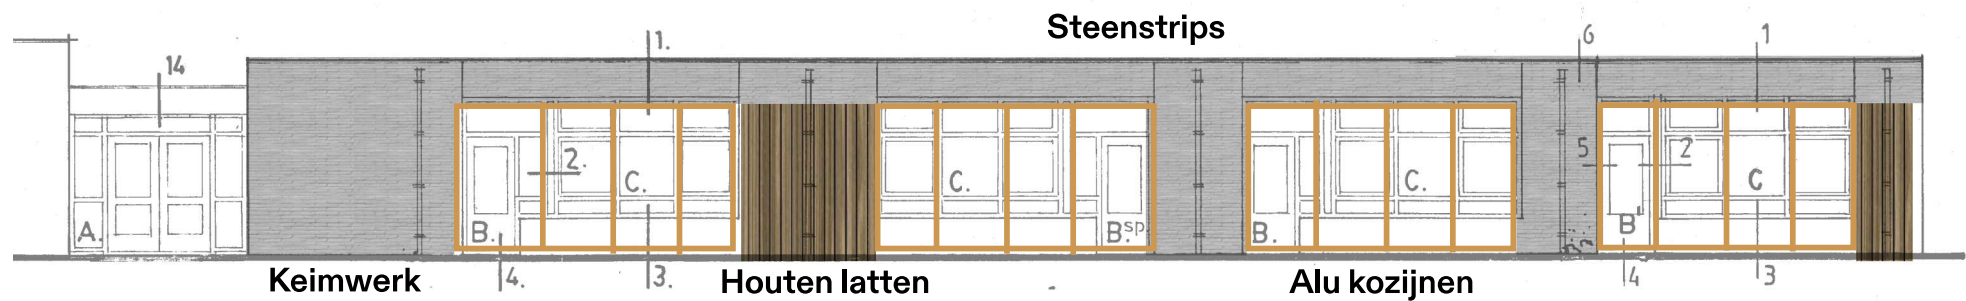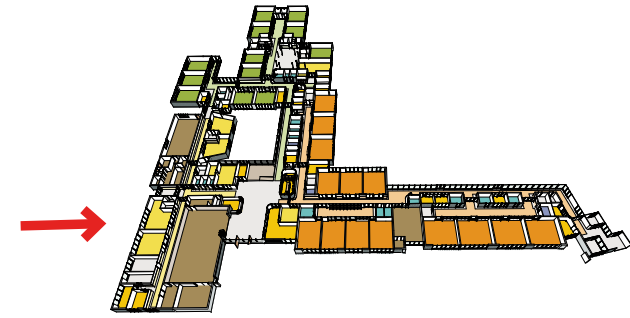

Revitalisering

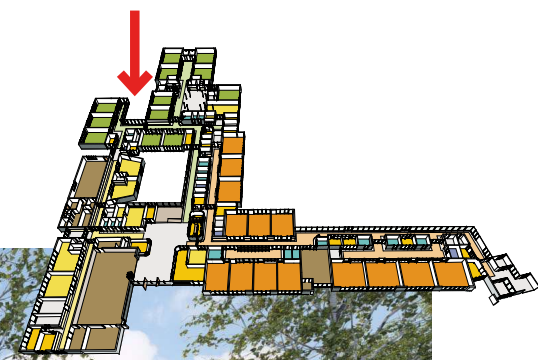

Revitalisering

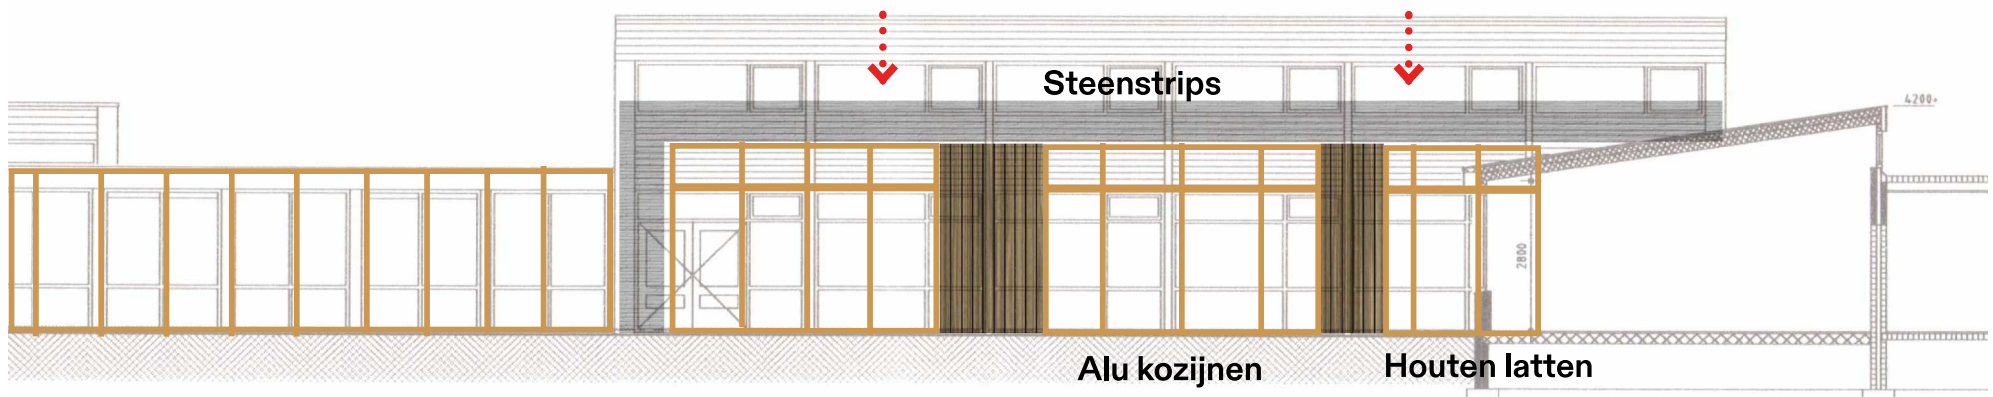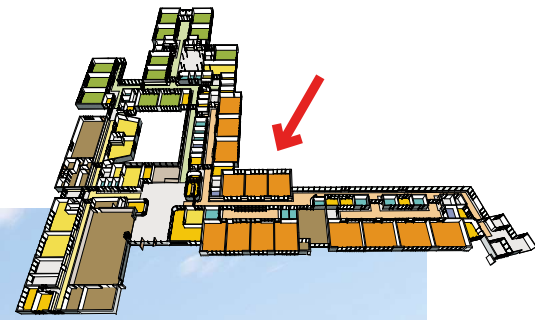

Ontmoeten, ontdekken en ontwikkelen doen we samen!



Context Ruimte Leven



Maas Kristinsson Architecten
Lochem - Zeist
Bel: +31 (0)573 222 180
Mail: info@ma-kr.nl
Website: ma-kr.nl