
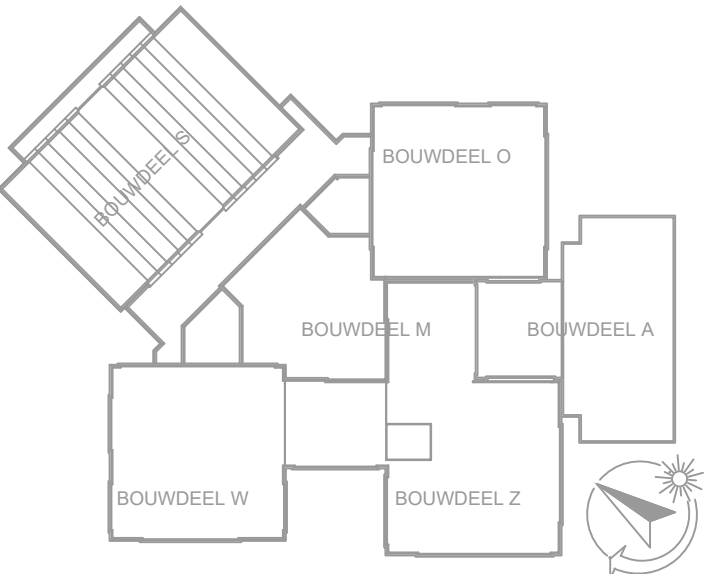


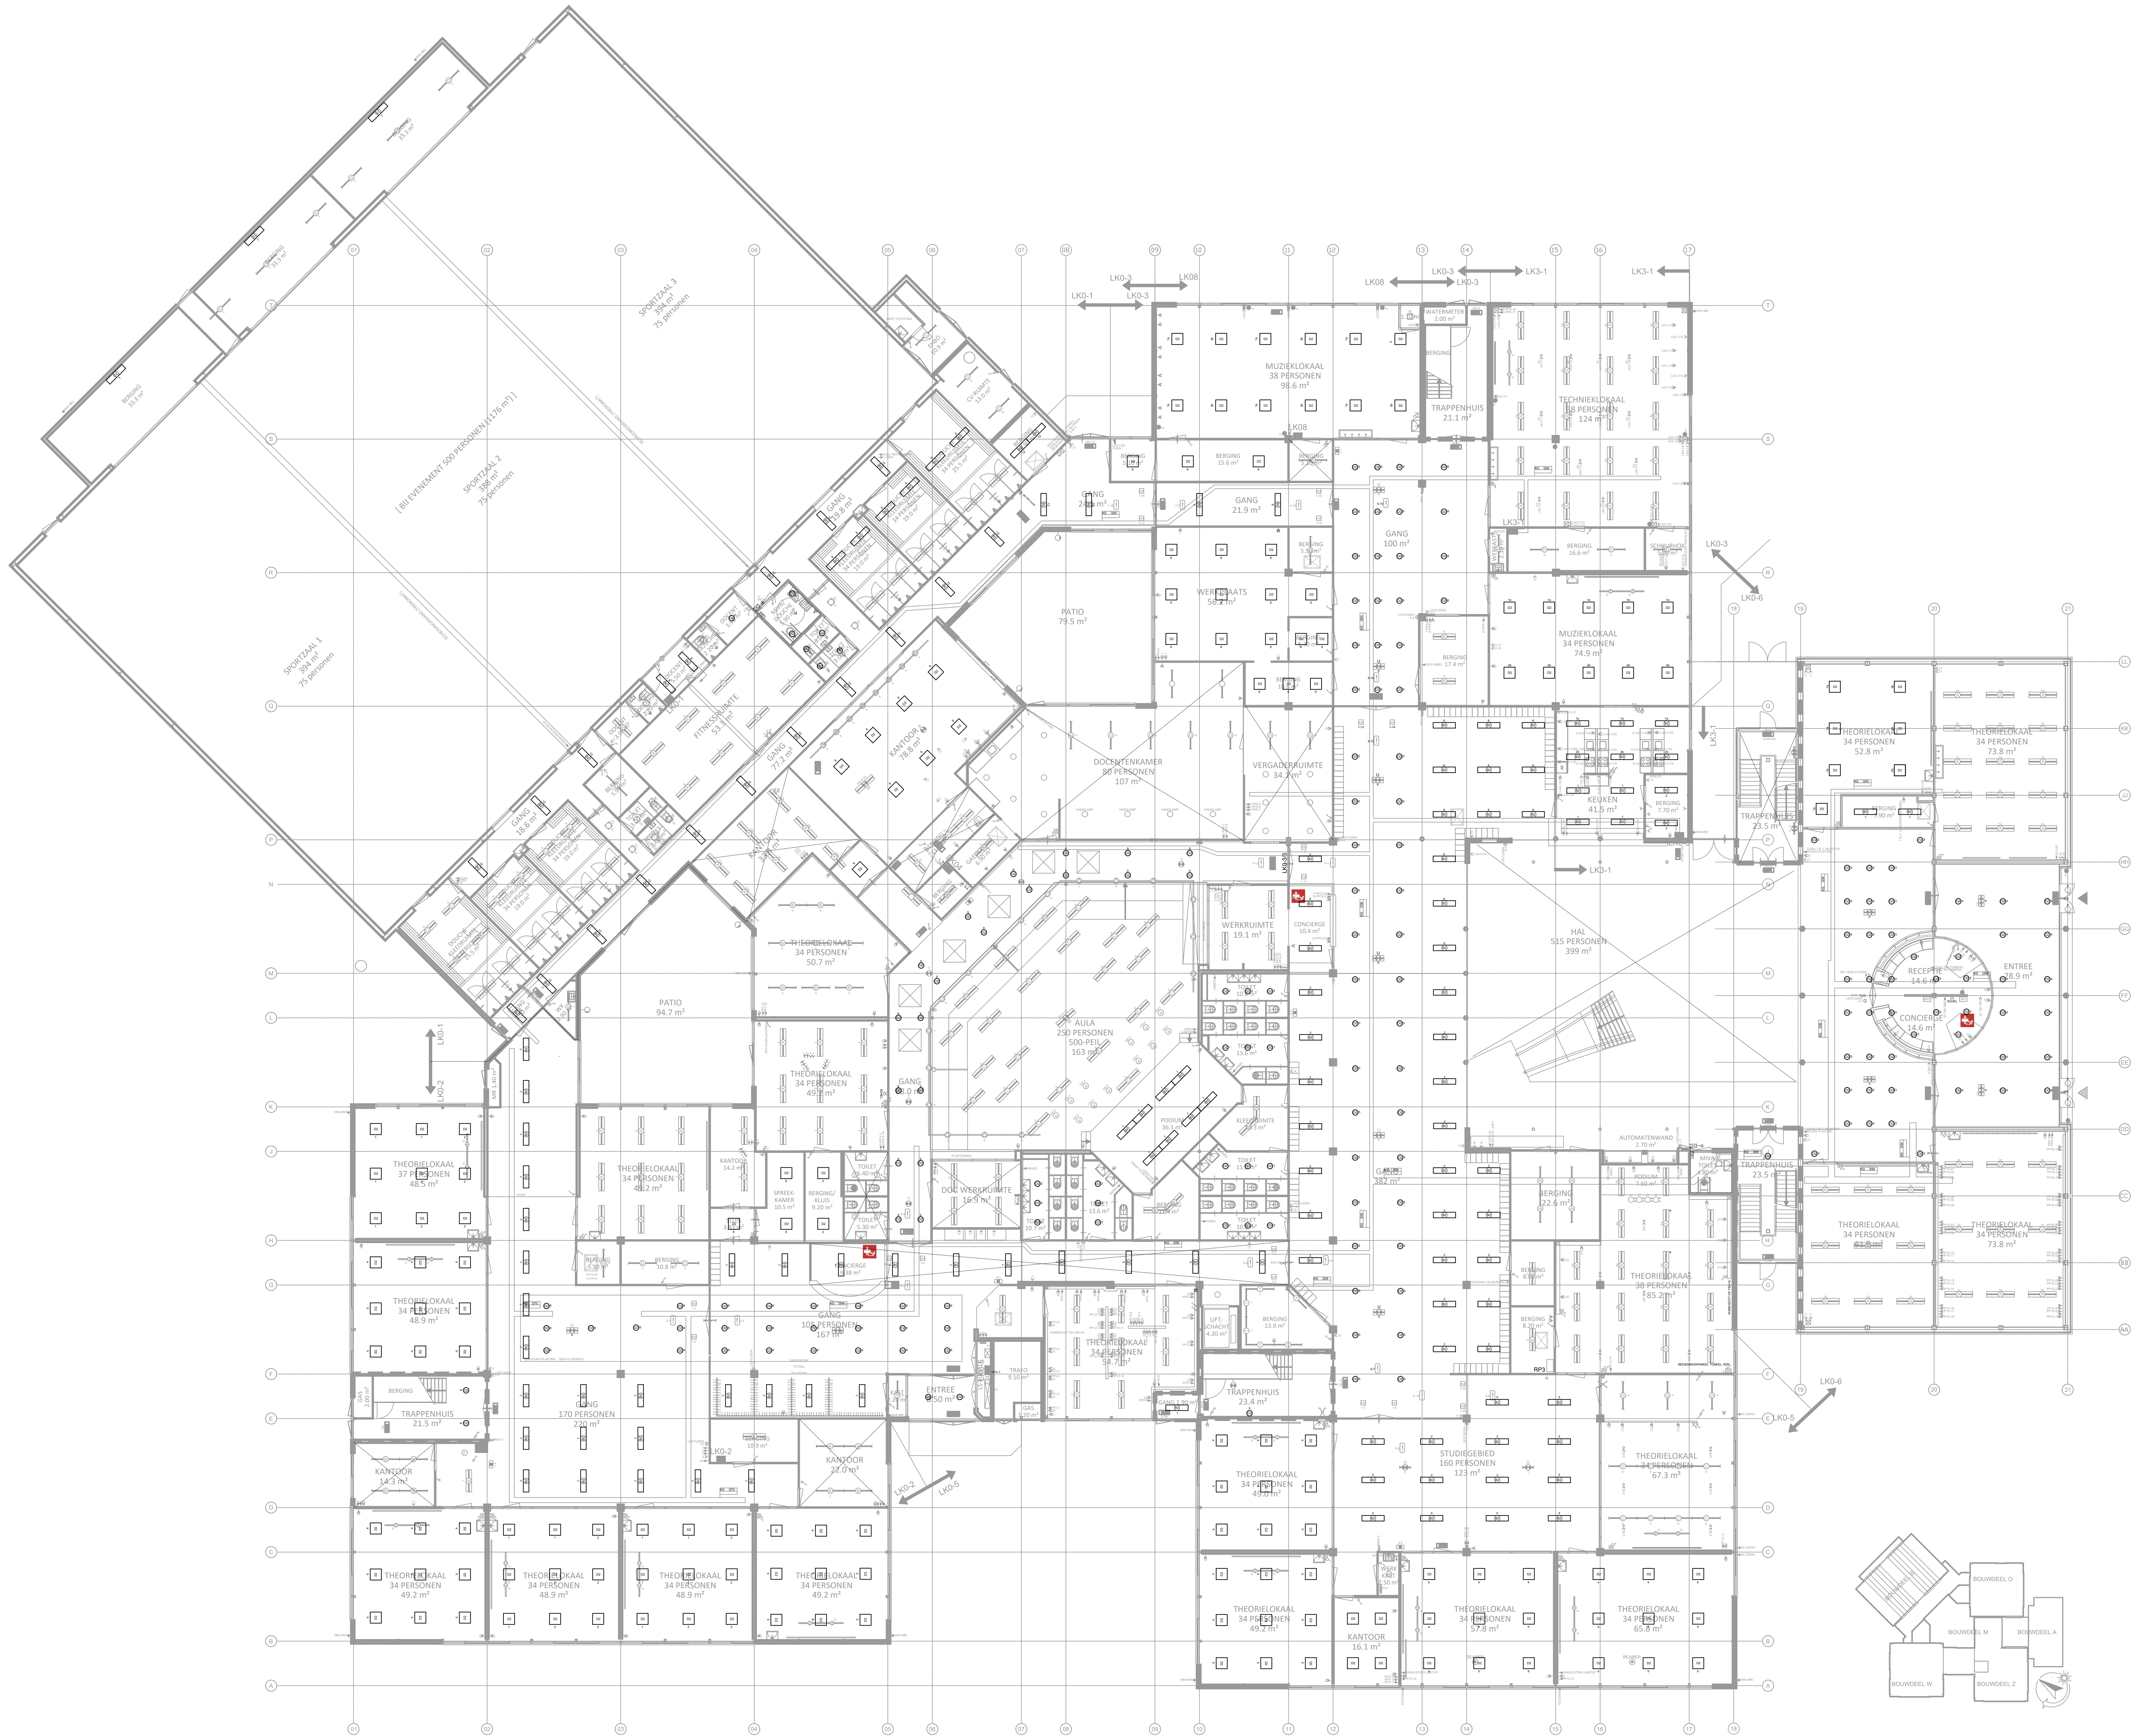

Armaturenlijst		
Code	Omschrijving	Aantal
D2	Glamox C77-A300x1200-4000-830 1xWM	129
C2	Glamox A25-S280x1100-4000	1
D2	Glamox C77-R600x600-WH-4000	154
E2	Pracht Luna eco 1558 PCO 4700 LM-4000	3
D2	Glamox D70 G2	178

D					
C					
B					
A					
0	21-09-2024	Eerste uitgave		M5m	HvdT
Rev.	Datum	Omschrijving		Get.	Proj.L.

Opdrachtgever		Onderwijsgroep Galilei	
		Hossenbosdijk 14-16 3232 PX Brielle	
Project		o.s.g. De Ring van Putten	
		Groenewoudlaan 25 3201 LP Spijkenisse	
Onderdeel		Elektrotechnische installatie begane grond	
		Nieuwe armaturen verkeersruimten	
Schaal	1:125	Formaat	Definitief ontwerp (DO)
Formaat	A0	Status	Voorlopig
ICB Project nr.		Blad nr.	
		Rev.	