


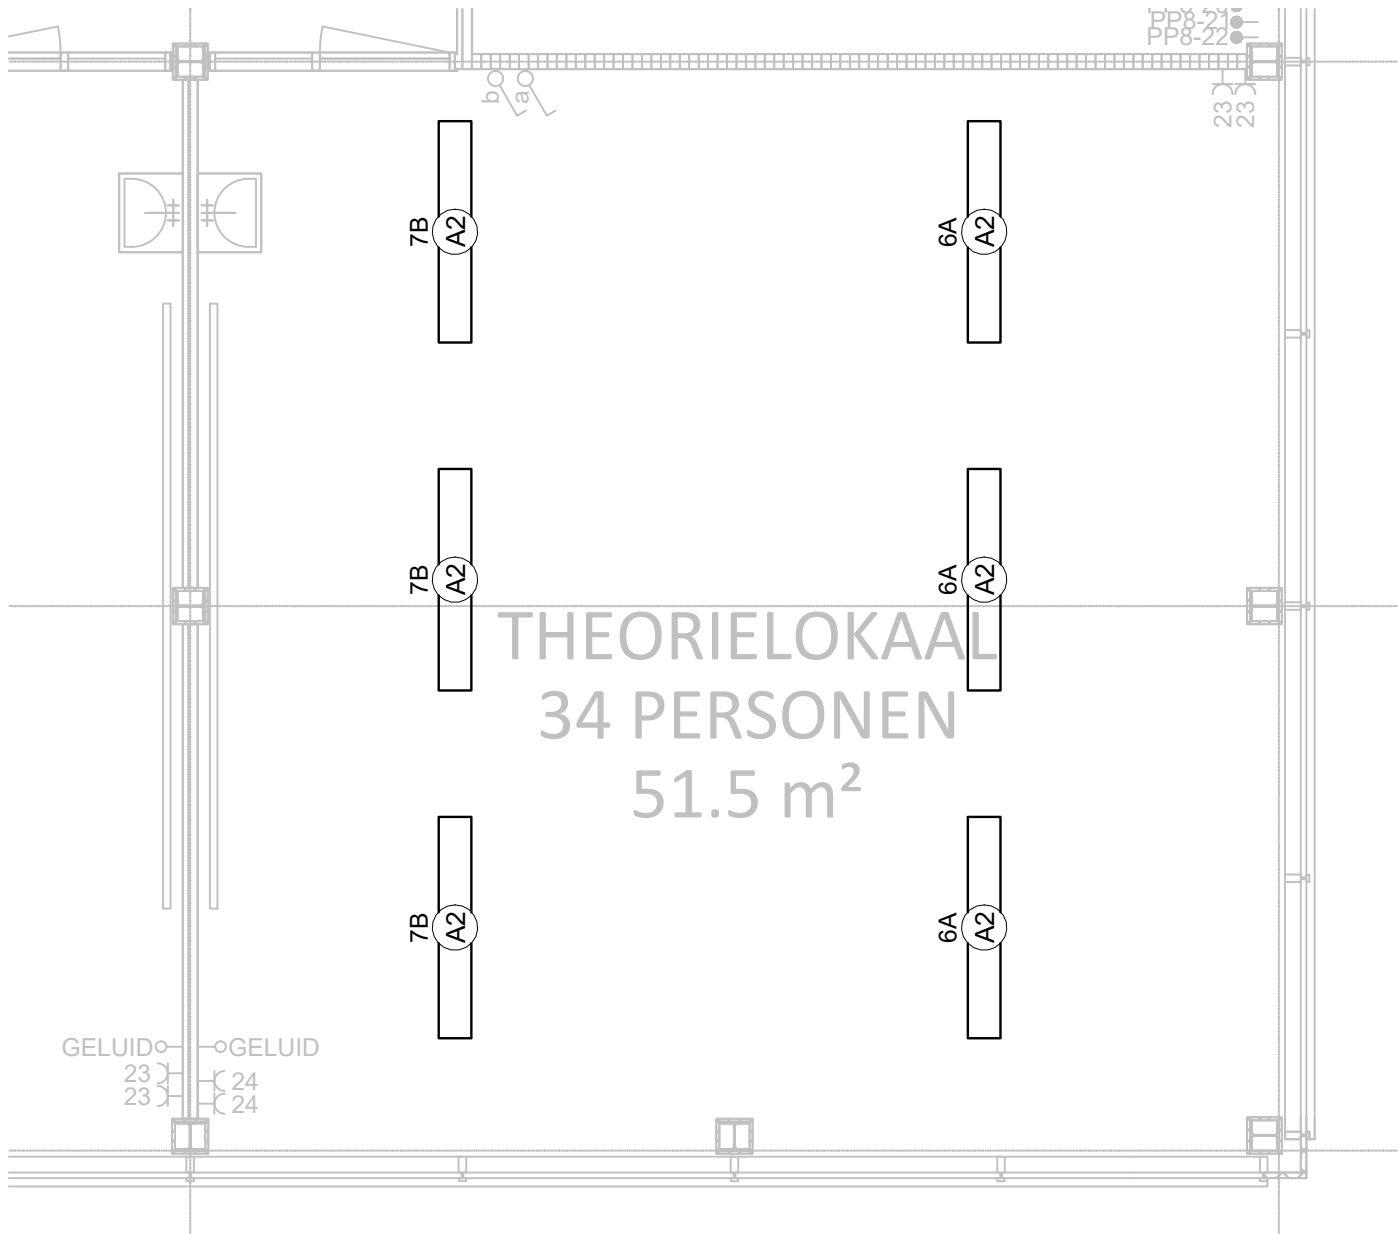

Armaturenlijst		
Code	Omschrijving	Aantal
A2	Glamox C77-S150x1500 4000 840 SM	6

D				
C				
B				
A				
0	21-03-2024	Eerste uitgave	MSm	HvdT
Rev.	Datum	Omschrijving	Get.	Proj.L.

Opdrachtgever			
Onderwijsgroep Galilei			
Hossenbosdijk 14-16 3232 PX Brielle			
Project			
o.s.g. De Ring van Putten			
Groenewoudlaan 25 3201 LP Spijkenisse			
Onderdeel			
Elektrotechnische installatie			
Nieuwe armaturen referentielokaal			
Schaal	1:50	Fase	Definitief ontwerp (DO)
Formaat	A3	Status	Voorlopig

IOB Project nr.	Blad nr.	Rev.
230739	DO-E0211-2	0

Alle door IOB vervaardigde documenten worden, binnen de scope van de opdracht, getoetst aan geldende wet- en regelgeving en worden op basis van product- en klanteisen geleverd en gevalideerd. Documenten worden voor oplevering vrijgegeven door bevoegde medewerkers. De procesopvolging en documentregistraties bij IOB worden periodiek getoetst door een externe organisatie, overeenkomstig de norm NEN-EN-ISO 9001:2008. Het auteursrecht berust bij IOB. Niets van deze tekening mag worden aangevuld en/ of gewijzigd op welke wijze dan ook, zonder voorafgaande schriftelijke toestemming van de eigenaar. Alle rechten voorbehouden.