


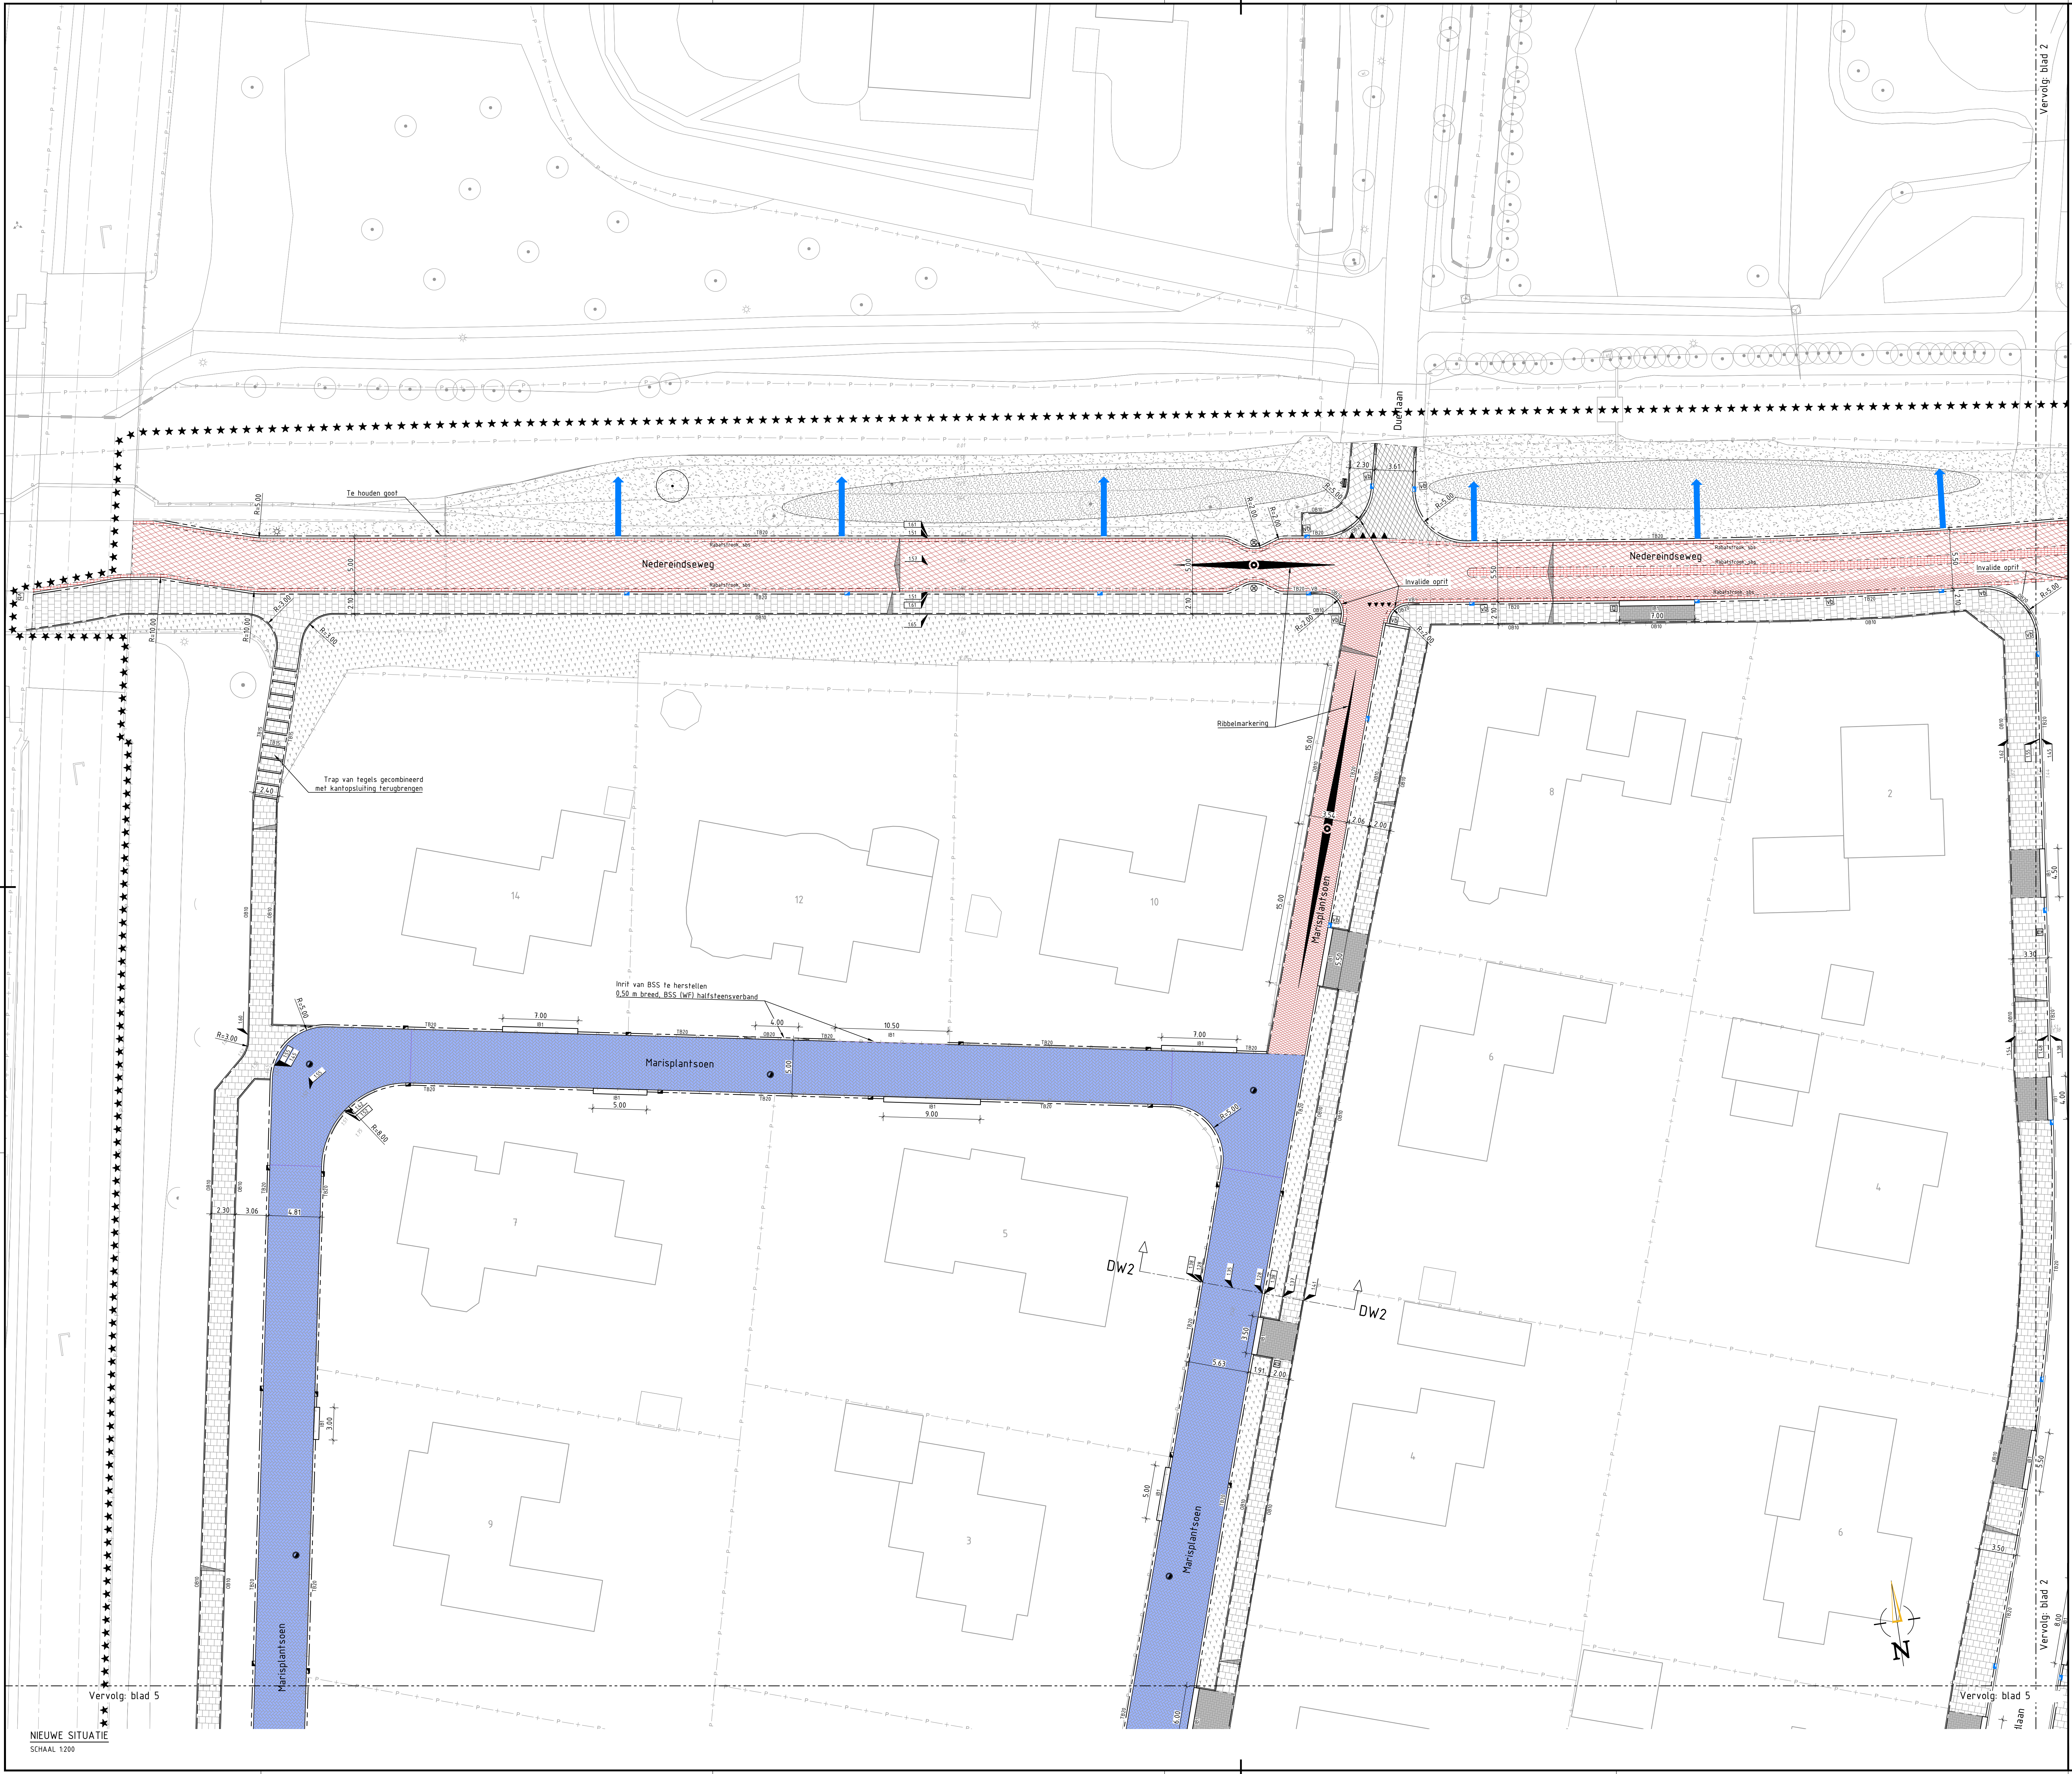

SITUATIE

VERKLARING

BESTAAND	NIUW
WERKRENS	NIUWE SITUATIE
PERCEELRENS	UITSTAPBAND 180x200x250
TROTTOIRBAND 180x200x250	UITSTAPBAND 180x200x250
OPSLUITBAND 180x200x250	OPSLUITBAND 180x200x250
INRIJTBAND 180x200x250	INRIJTBAND 180x200x250
ASPAAL	ASPAAL
BETON	BETON
TE HANDEHAVEN BOOM	TE HANDEHAVEN BOOM
VERKEERSBORD INCL. PAAL	VERKEERSBORD INCL. PAAL
STRAATNAAMBORD	STRAATNAAMBORD
PAAL	PAAL
KUNSTWERK	KUNSTWERK
ONDERGROENDE CONTAINER	ONDERGROENDE CONTAINER
RIDOPRIJST	RIDOPRIJST
TROTTOIR- / STRAATKOLK	TROTTOIR- / STRAATKOLK
LECHTMAST	LECHTMAST
WATERSKALF	WATERSKALF
STRAATPOT	STRAATPOT
DEBETHEER/GAS/BRANDDRAAN/WATER	DEBETHEER/GAS/BRANDDRAAN/WATER
GRAS	GRAS
BEPLANTING	BEPLANTING

OPMERKINGEN

- Maten in meters, tenzij anders vermeld
- Peilmaten in meters t.o.v. N.A.P., tenzij anders vermeld
- Afmetingen en diameters in millimeters, tenzij anders vermeld

Versie	Datum	Tekeningstatus	Getekend	Geautoriseerd
00	15-12-2024	Definitief	EU	TH
01	14-02-2025	Definitief	EU	TH

Project

Betere Buurten Kerkveld en omgeving

Gemeente Nieuwegein

Nieuwe situatie verharding

Onderdeel

Bestek

Besteknummer

2024-B013

Blad van bladen

1 van 8

Formaat

A0

Schaal

1:200

Getekend door

E. Ulbrich

Gecorrigeerd door

S. Broeke

Geautoriseerd door

T. van Houselt

OmniFormGroup

Kerkveld 23

2952 BG Alblasdard

+31 (0)85 - 044 6000

info@omniformgroup.com