


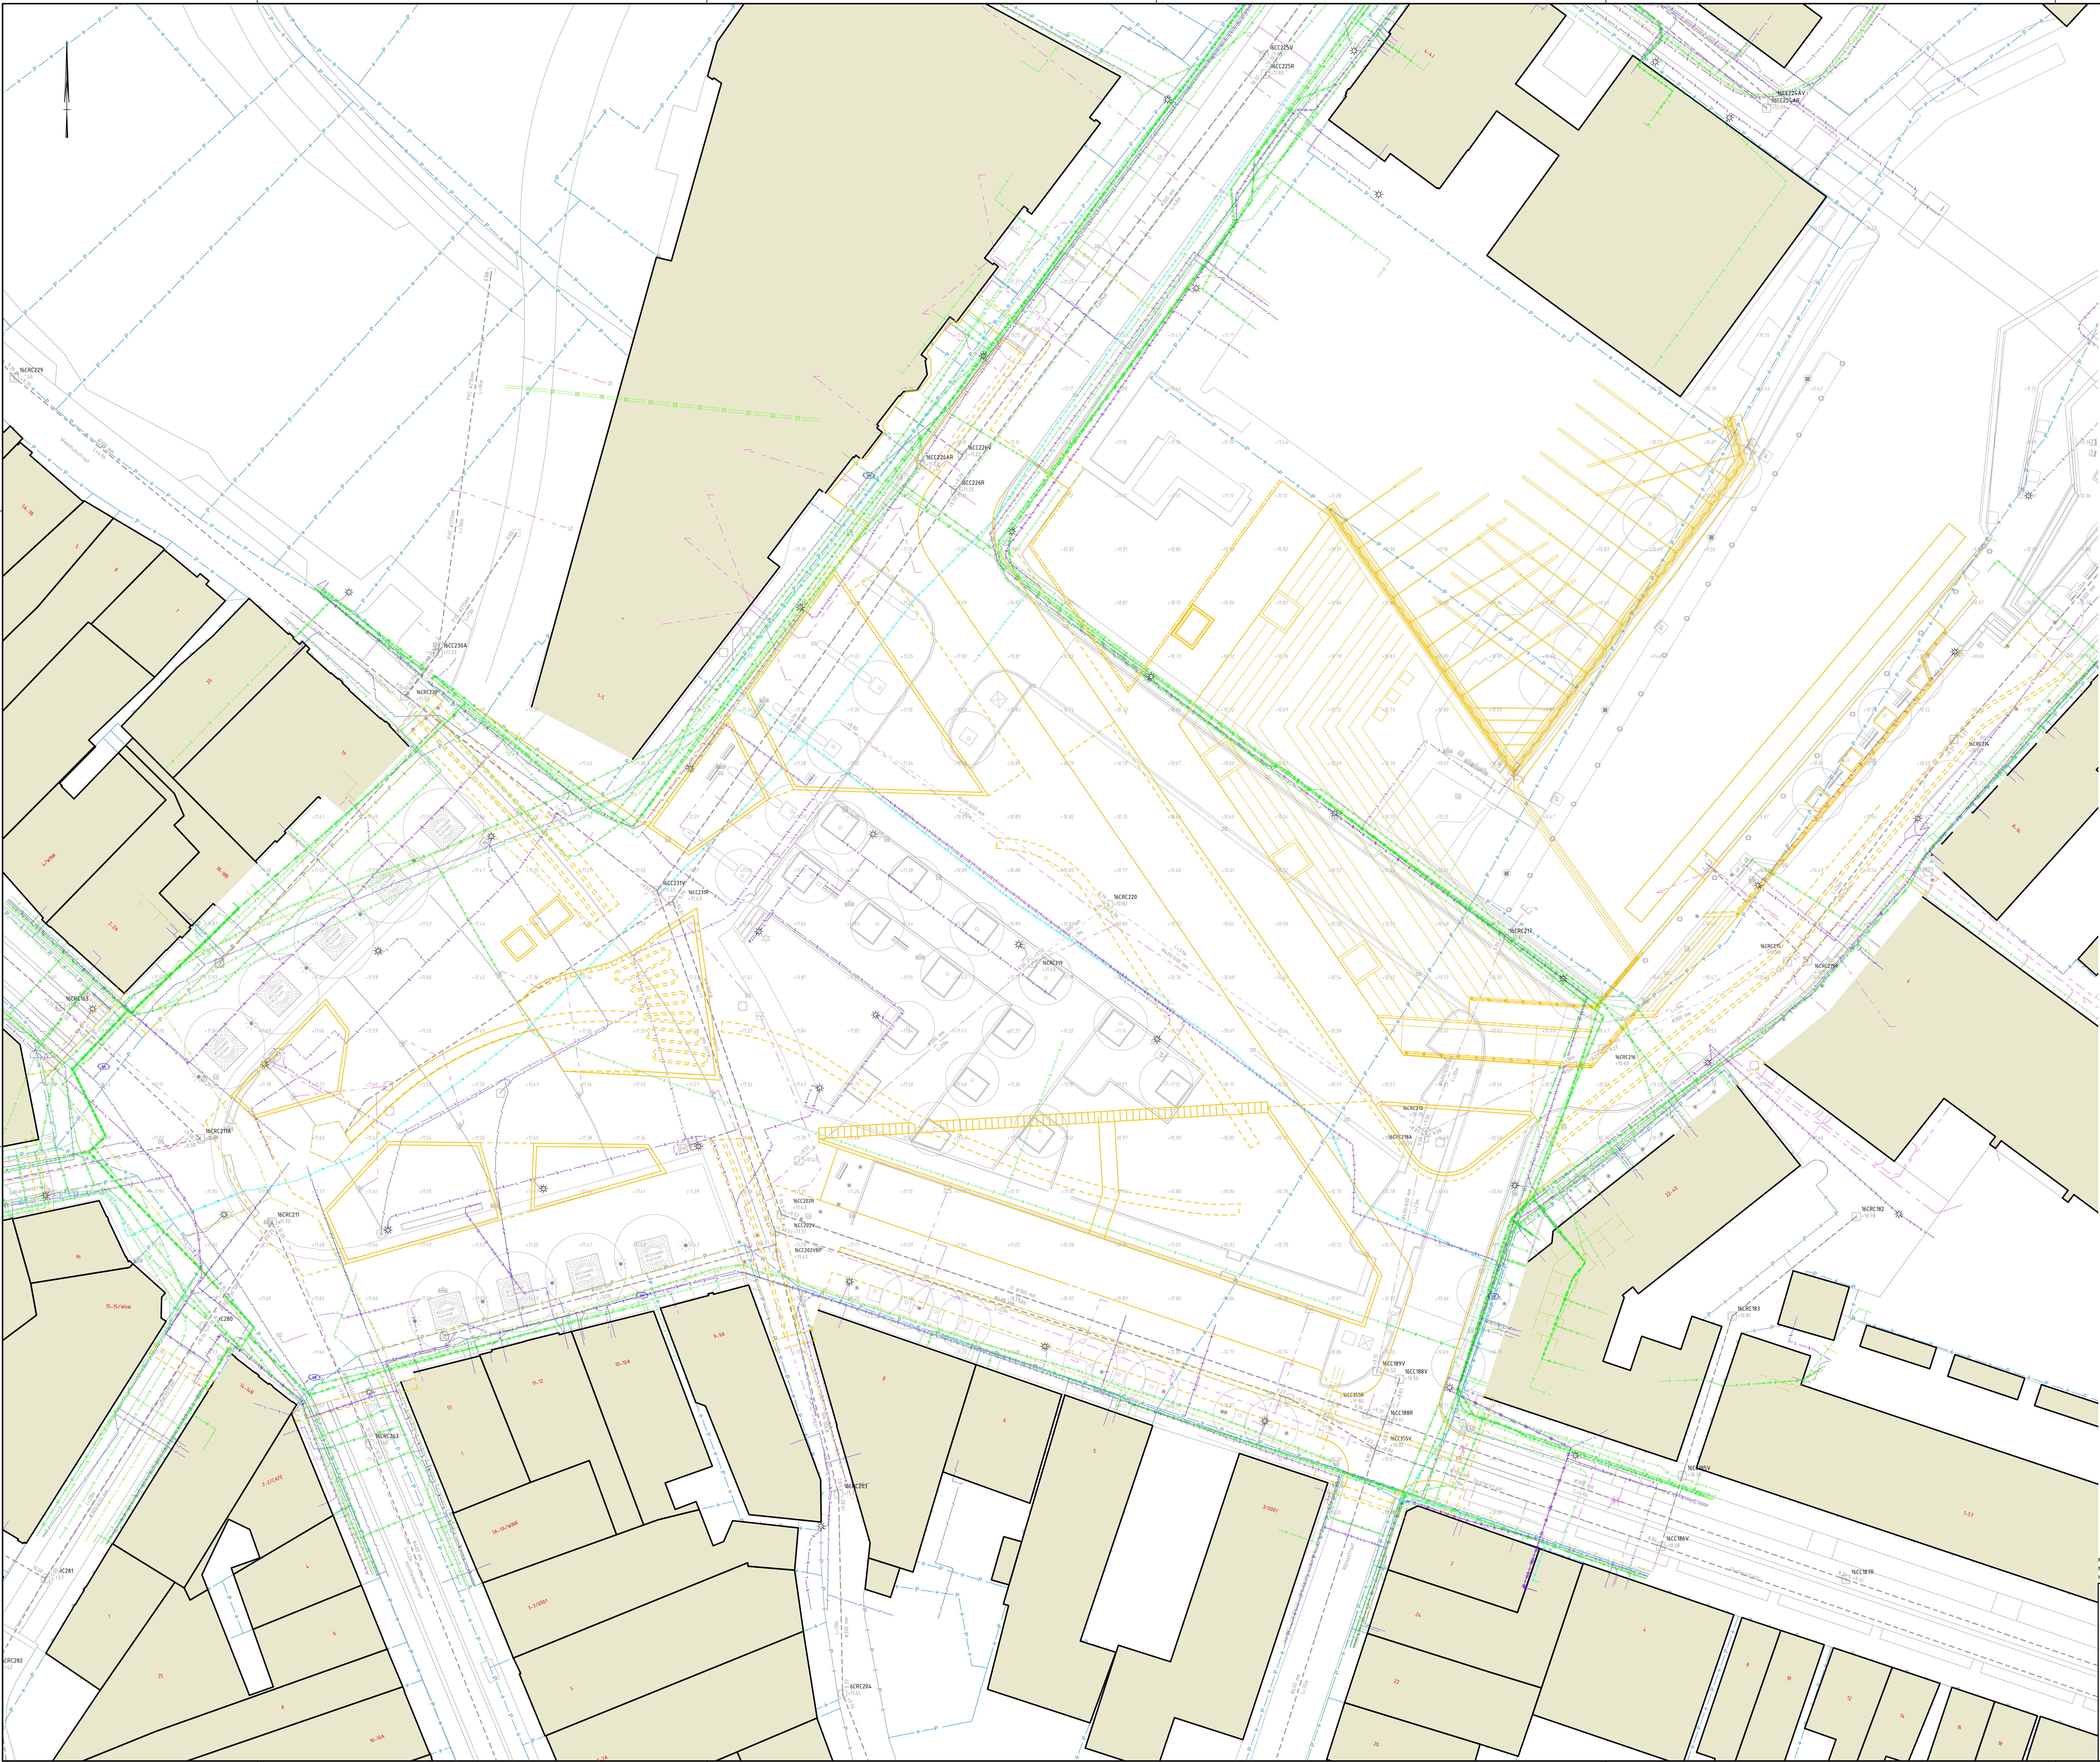

LEGENDA

3-2A

bestaande bebouwing

kadastraal perceel

bestaande hoogte

bestaande riolering

bestaande inspectieput

bestaande kolk

bestaande zandvangput

bestaande VWA putje

uitstroomvoorziening

bestaande situatie

bestaande boom

bestaande lichtmast

bestaande grondspoot

bestaande putkast

bestaande putkast f.b.v. wateraansluiting

bestaande elektrakast

bestaande reclamezuil incl. stroom

bestaande ondergrondsecontainer

bestaande zitbank

bestaande afvalbakken

bestaande paaltjes

bestaande verkeersborden / bewegwijzing

bestaande aanmeerpalen / bolders

bestaande afmeerpaal steiger

datatransport

laagspanning

middenspanning

gasleiding hoge druk

gasleiding lage druk

waterleiding

drukriolering

riolering vrijval

hoofdcontouren nieuwe ontwerp

Maten in meters, tenzij anders aangegeven

Materialen in millimeters

Hoogtematen in meters t.a.v. N.A.P.

Overzichtsplan

Gemeente Coevorden

Ontwerp Markt en Haven Coevorden

Situatie

Kabels en leidingen

Projectnummer

51012942

Tekeningnummer

001

Versie

3

Datum van uitgifte

20-09-2024

Ontwerpsoort

Besteksontwerp

Contractnummer

24.041

Blad

1

Van

10

Schaal

1:200

Formaat

A0-L (ISO)

Kontoor

Zwolle

Get.

1A3I

Aanv.

MHOS

Plaats

PETA

WWW.SWECO.NL

© Sweco Nederland B.V. Alle rechten voorbehouden

SWECO

0 2 4 6 8m

Schaal 1:200

A Gepubliceerd