


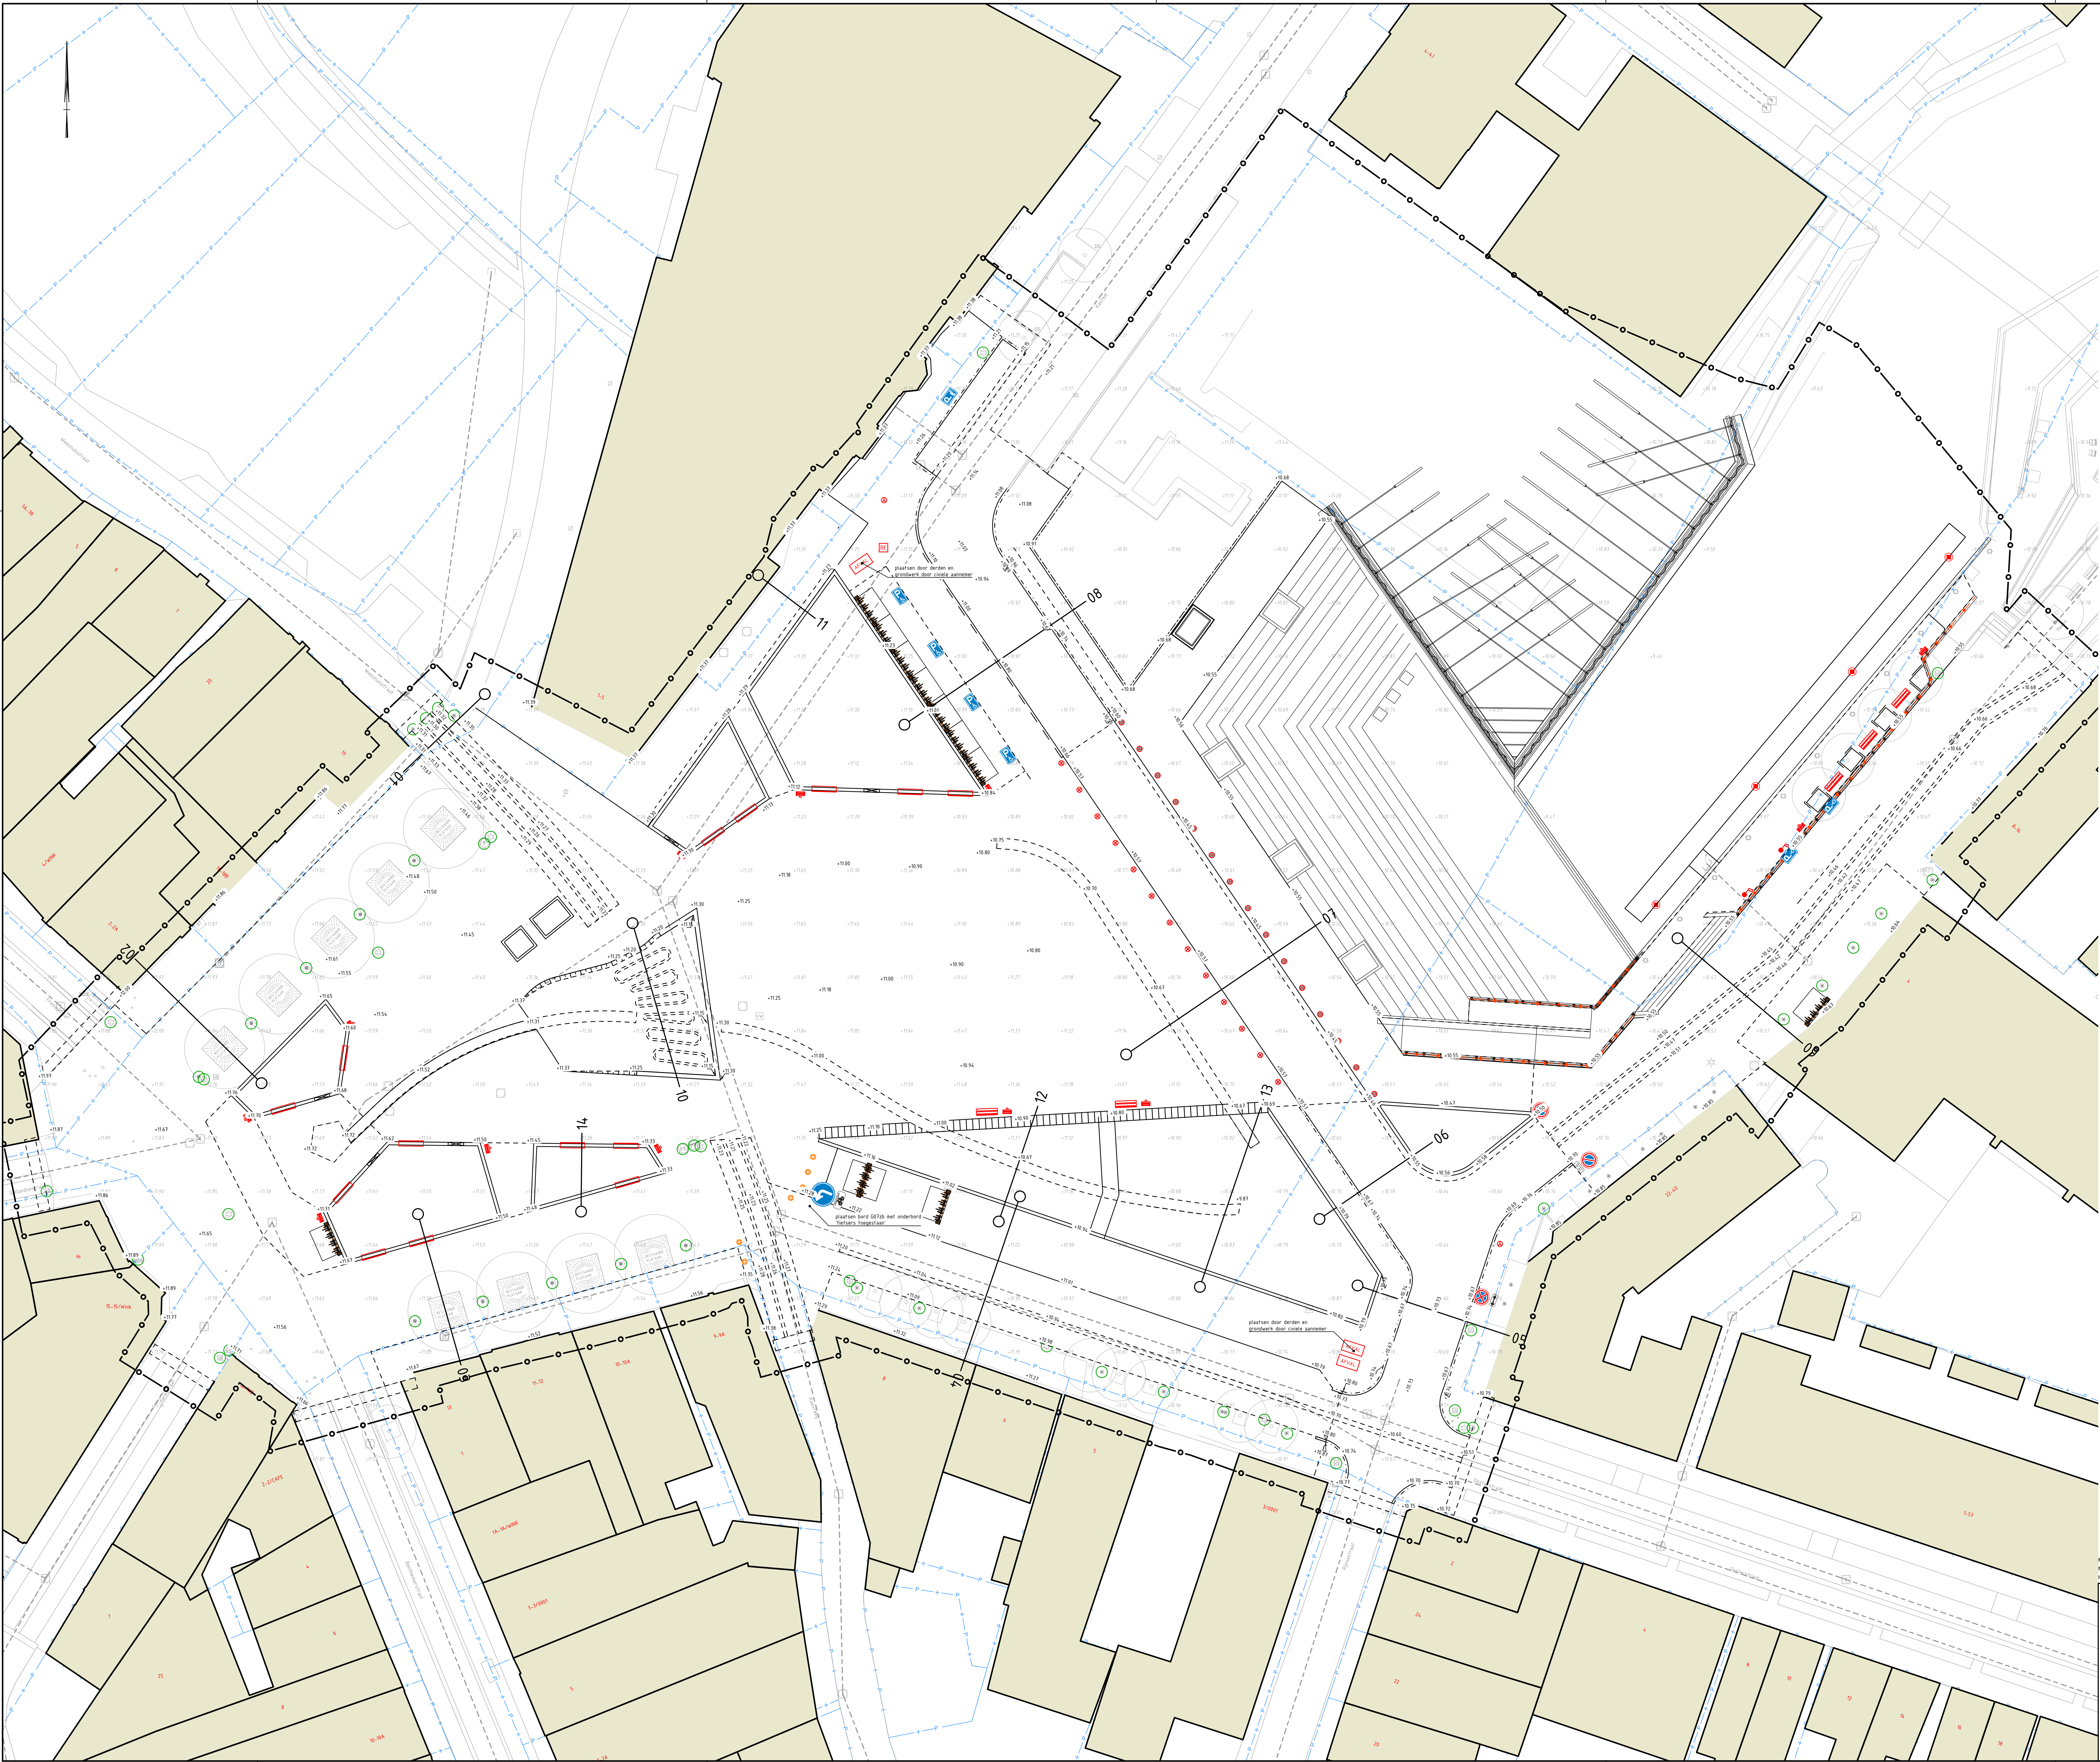

LEGENDA

bestaande bebouwing

kadastraal perceel

bestaande hoogte

bestaande riolering

bestaande inspectieput

bestaande kolk

bestaande zandvangput

bestaande VVA putje

uitstroomvoorziening

bestaande situatie

bestaande boom

bestaande lichtmast

bestaande grondspil

bestaande putkast

bestaande putkast f.b.v. waaraanleiding

bestaande elektrakast

bestaande reclamezuil incl. stroom

bestaande ondergrondsecontainer

bestaande zitbank

bestaande afvalbakken

bestaande paaltjes

bestaande verkeersborden / bewegwijzering

bestaande aanmerpalen / bolders

bestaande afmeerpaleis

aanbrengen vaste paal Maritiem RAL 7021 (leveren)

aanbrengen uitneembare afzelpaal Maritiem RAL 7021 (leveren)

aanbrengen poeljes (vrijgekomen uit het werk)

locatie nieuwe lichtmast (door derden)

aanbrengen Tuip fietsenrek traverse (deels vrijgekomen uit het werk en extra leveren)

aanbrengen verkeersborden (leveren)

aanbrengen geleidehek type Maritiem RAL 7021 (leveren)

AFVAL

locatie ondergrondse containers (door derden)

aanbrengen reclamezuil (vrijgekomen uit het werk)

aanbrengen putkast (door derden)

aanbrengen waterput (door derden)

aanbrengen hoofdverdeelkast electra (door derden)

aanbrengen bewegwijzering (vrijgekomen binnen het werk)

aanbrengen afvalbak (deels vrijgekomen en leveren)

aanbrengen zitbank (deels vrijgekomen en leveren)

aanbrengen vlaggenmast (vrijgekomen binnen het werk)

gehandhaafd inrichtingselement

aanbrengen aanmerpaal 230x230mm

Maten in meters, tenzij anders aangegeven

Materialen in millimeters

Hoogtematen in meters t.o.v. N.A.P.

Opsteller

Gemeente Coevorden

Project

Ontwerp Markt en Haven Coevorden

Situatie

Inrichtingselementen

Projectnummer

51012942

Tekeningsnummer

005

Reik

5

Vari

10

Schaal

1:200

Norm

AD-L (ISO)

Reik

3

Datum van uitgave

20-09-2024

Ontwerplever

Besteksonderwerp

Contractnummer

24.041

Gen

1A31

Act

MHOS

Plaats

PETA

WWW.SWECO.NL

© Sweco Nederland B.V. Alle rechten voorbehouden

A Gepubliceerd

SWECO