




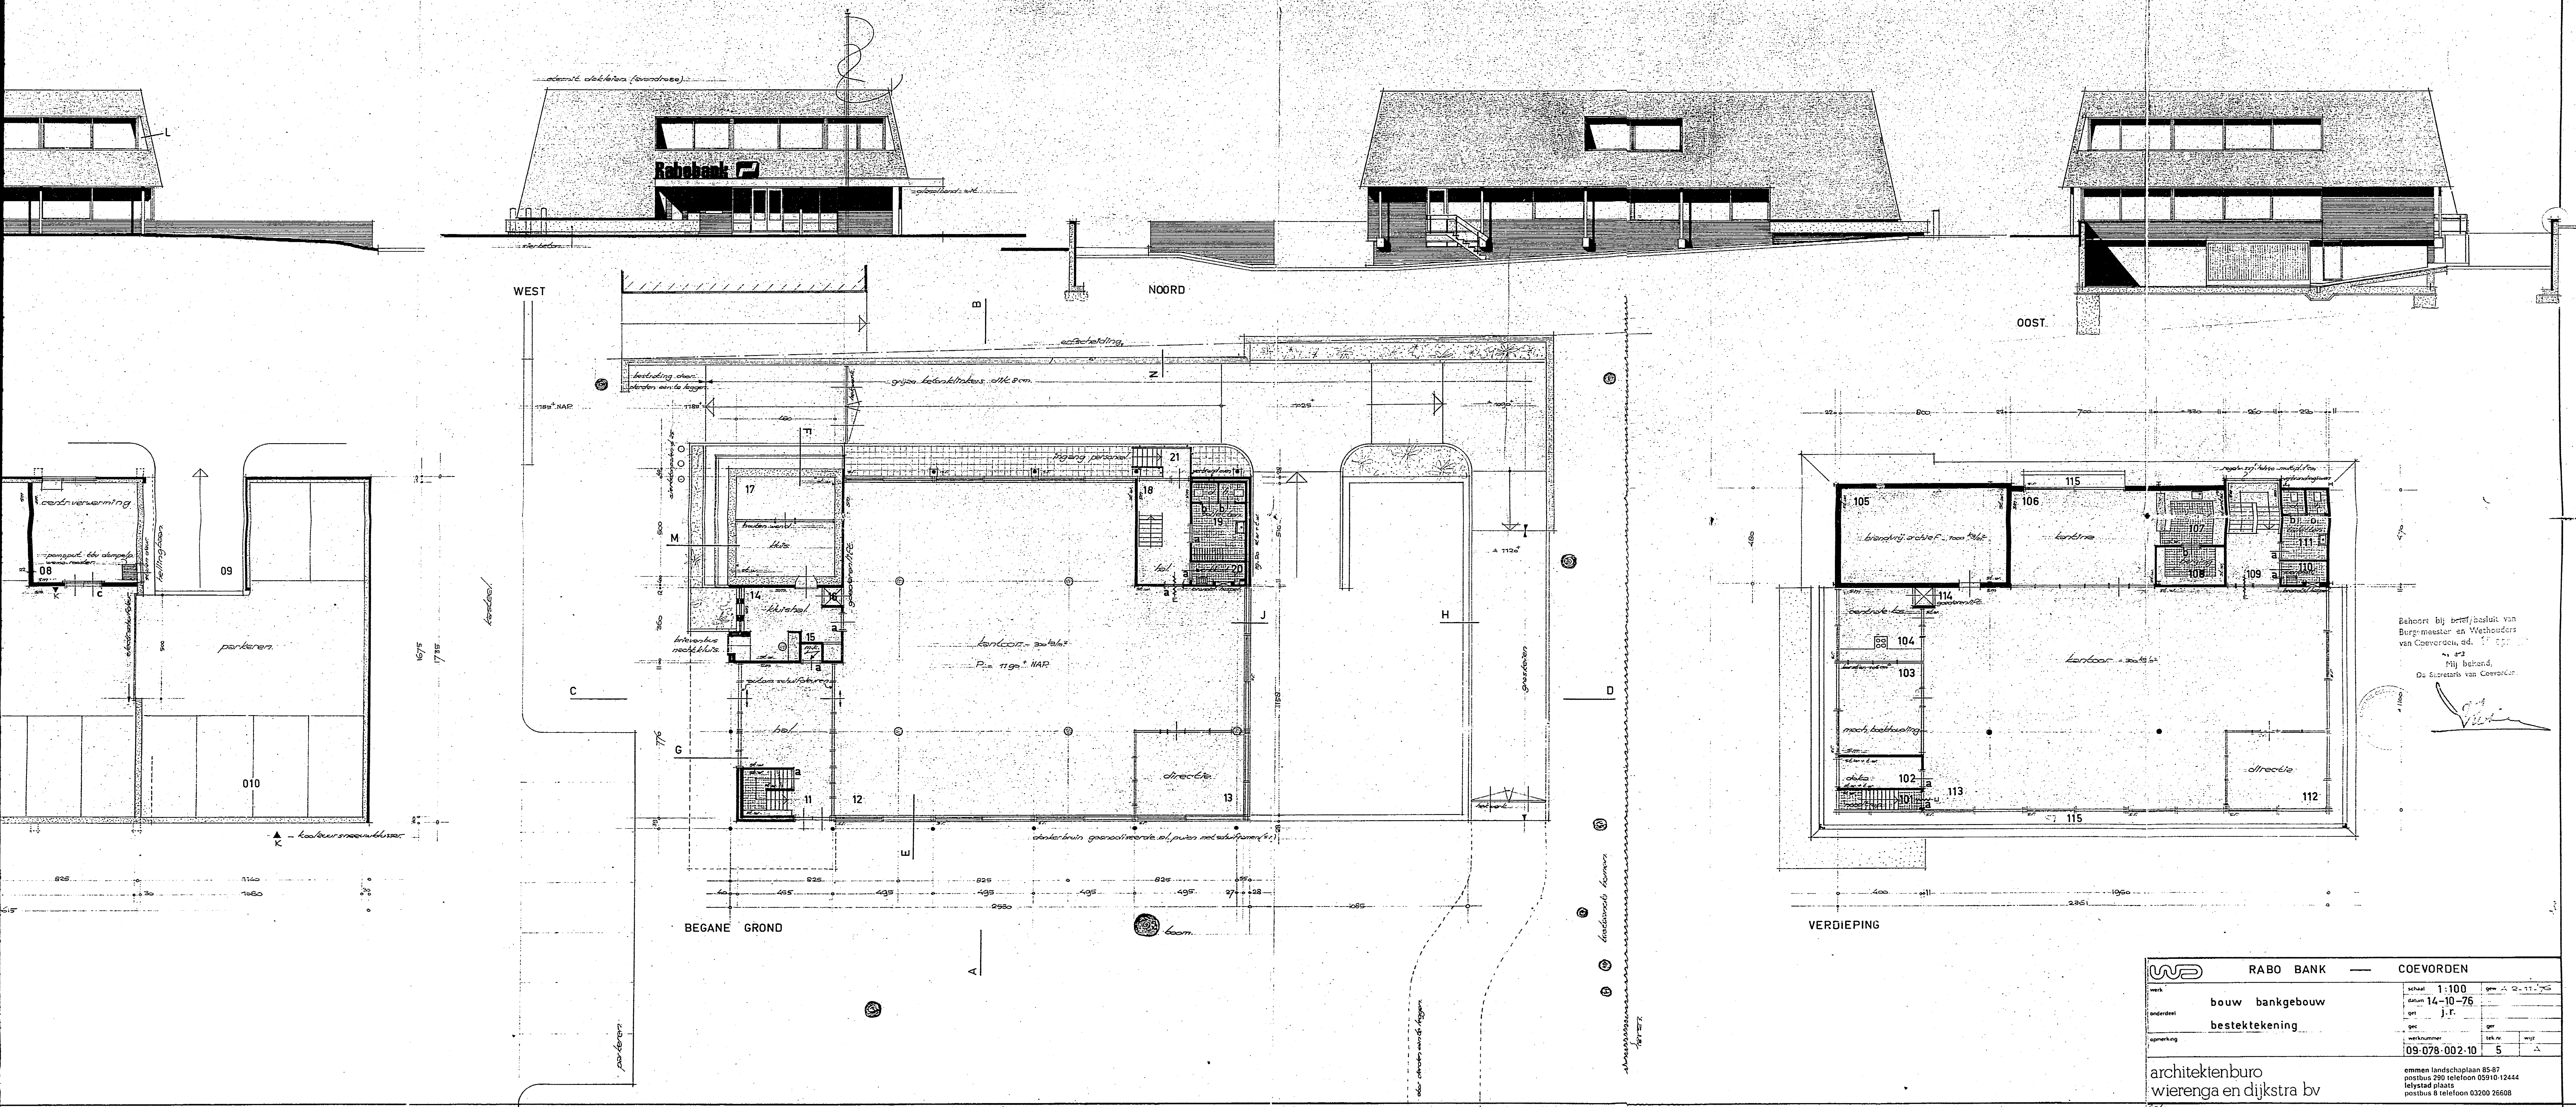

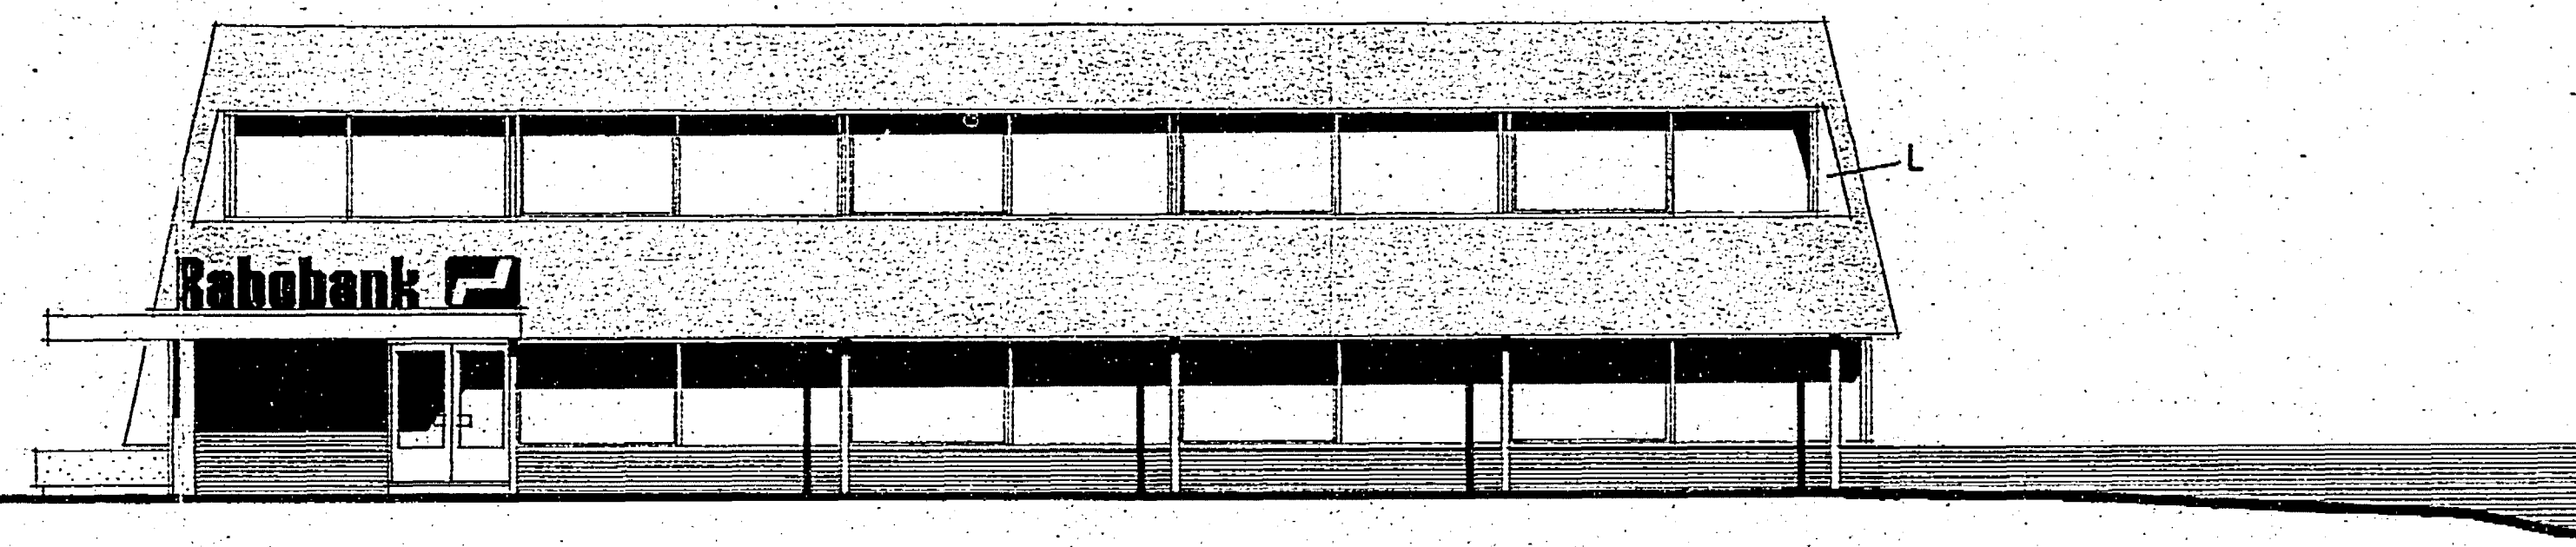


ZUID


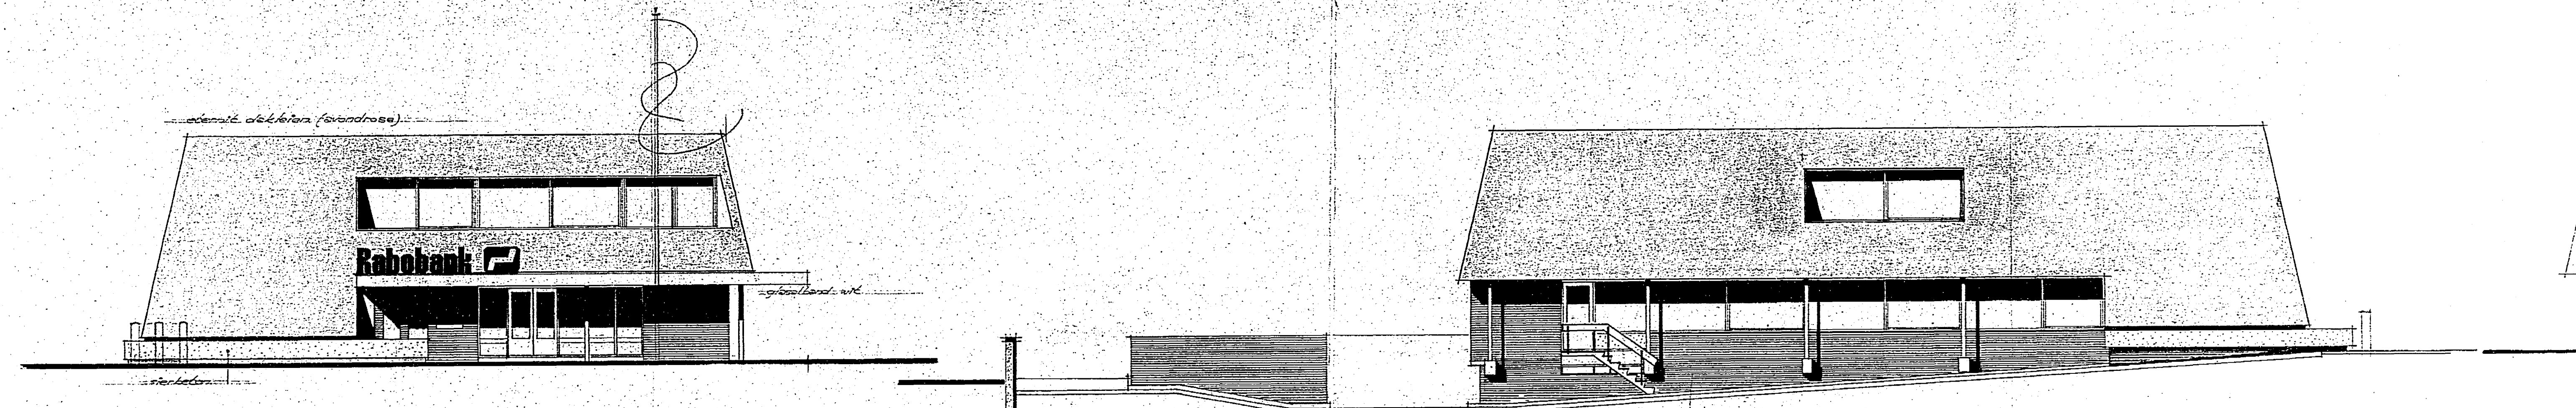



NOORD

OOST

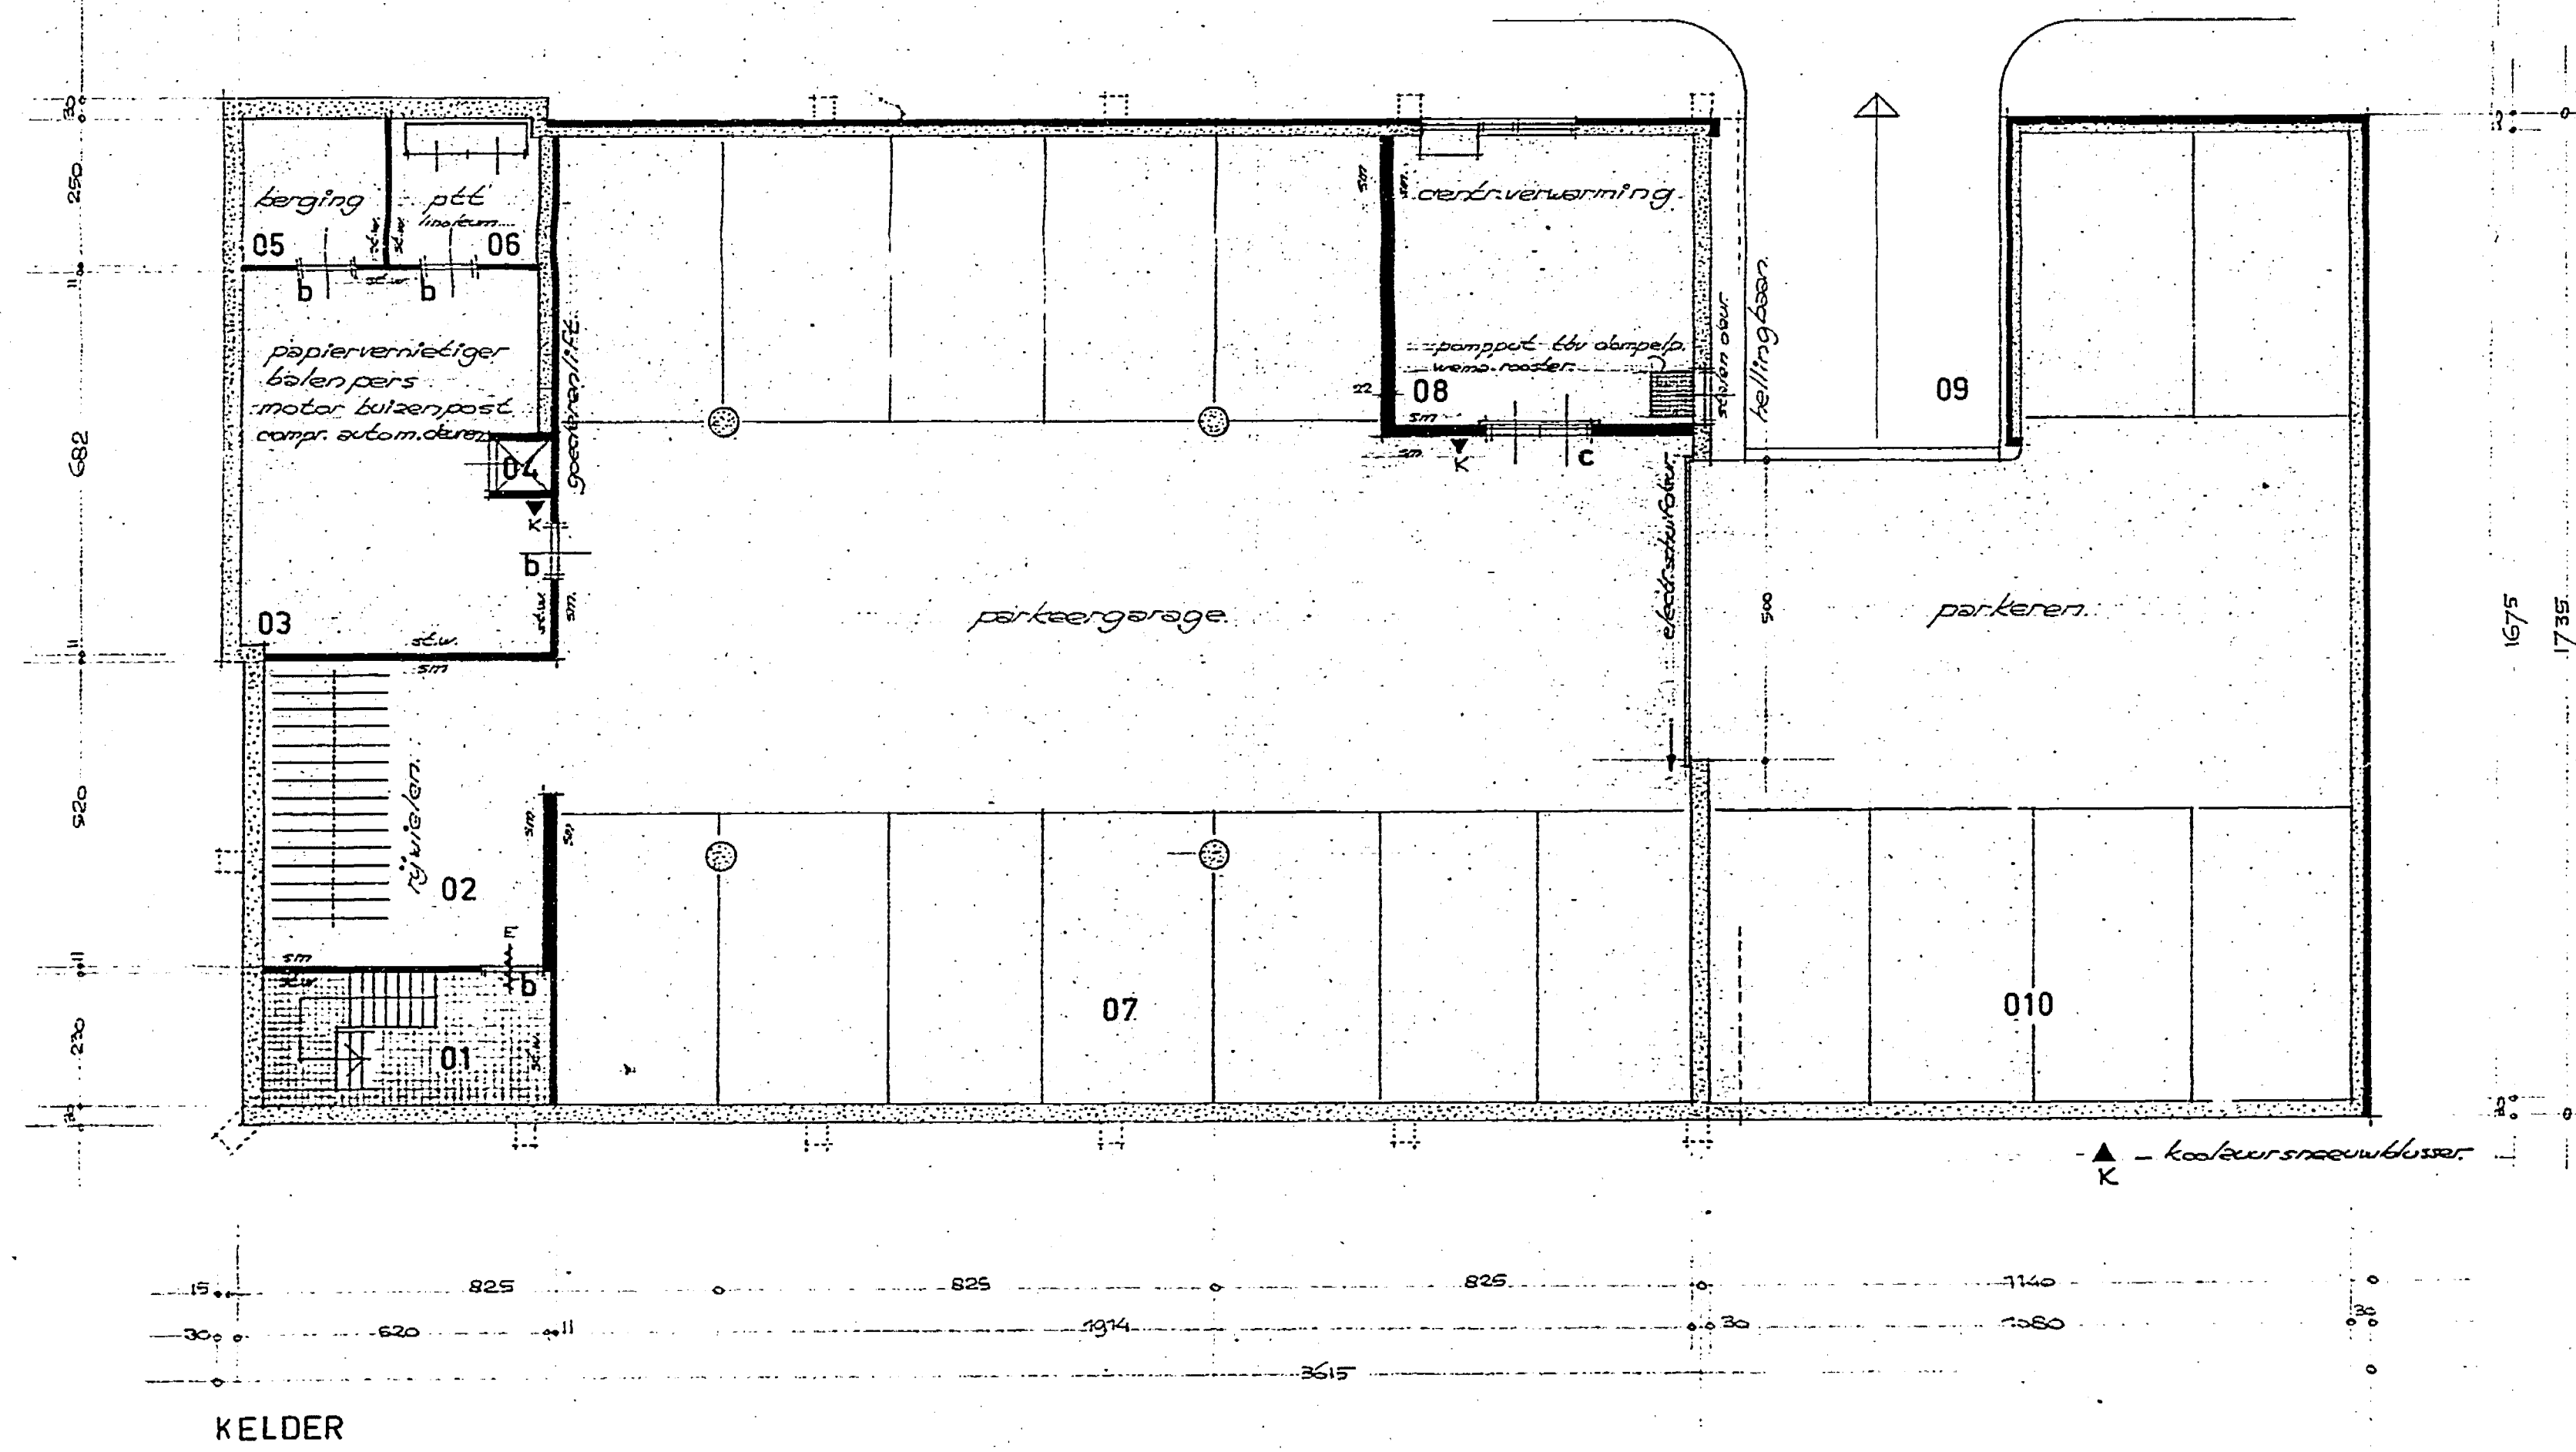


WEST

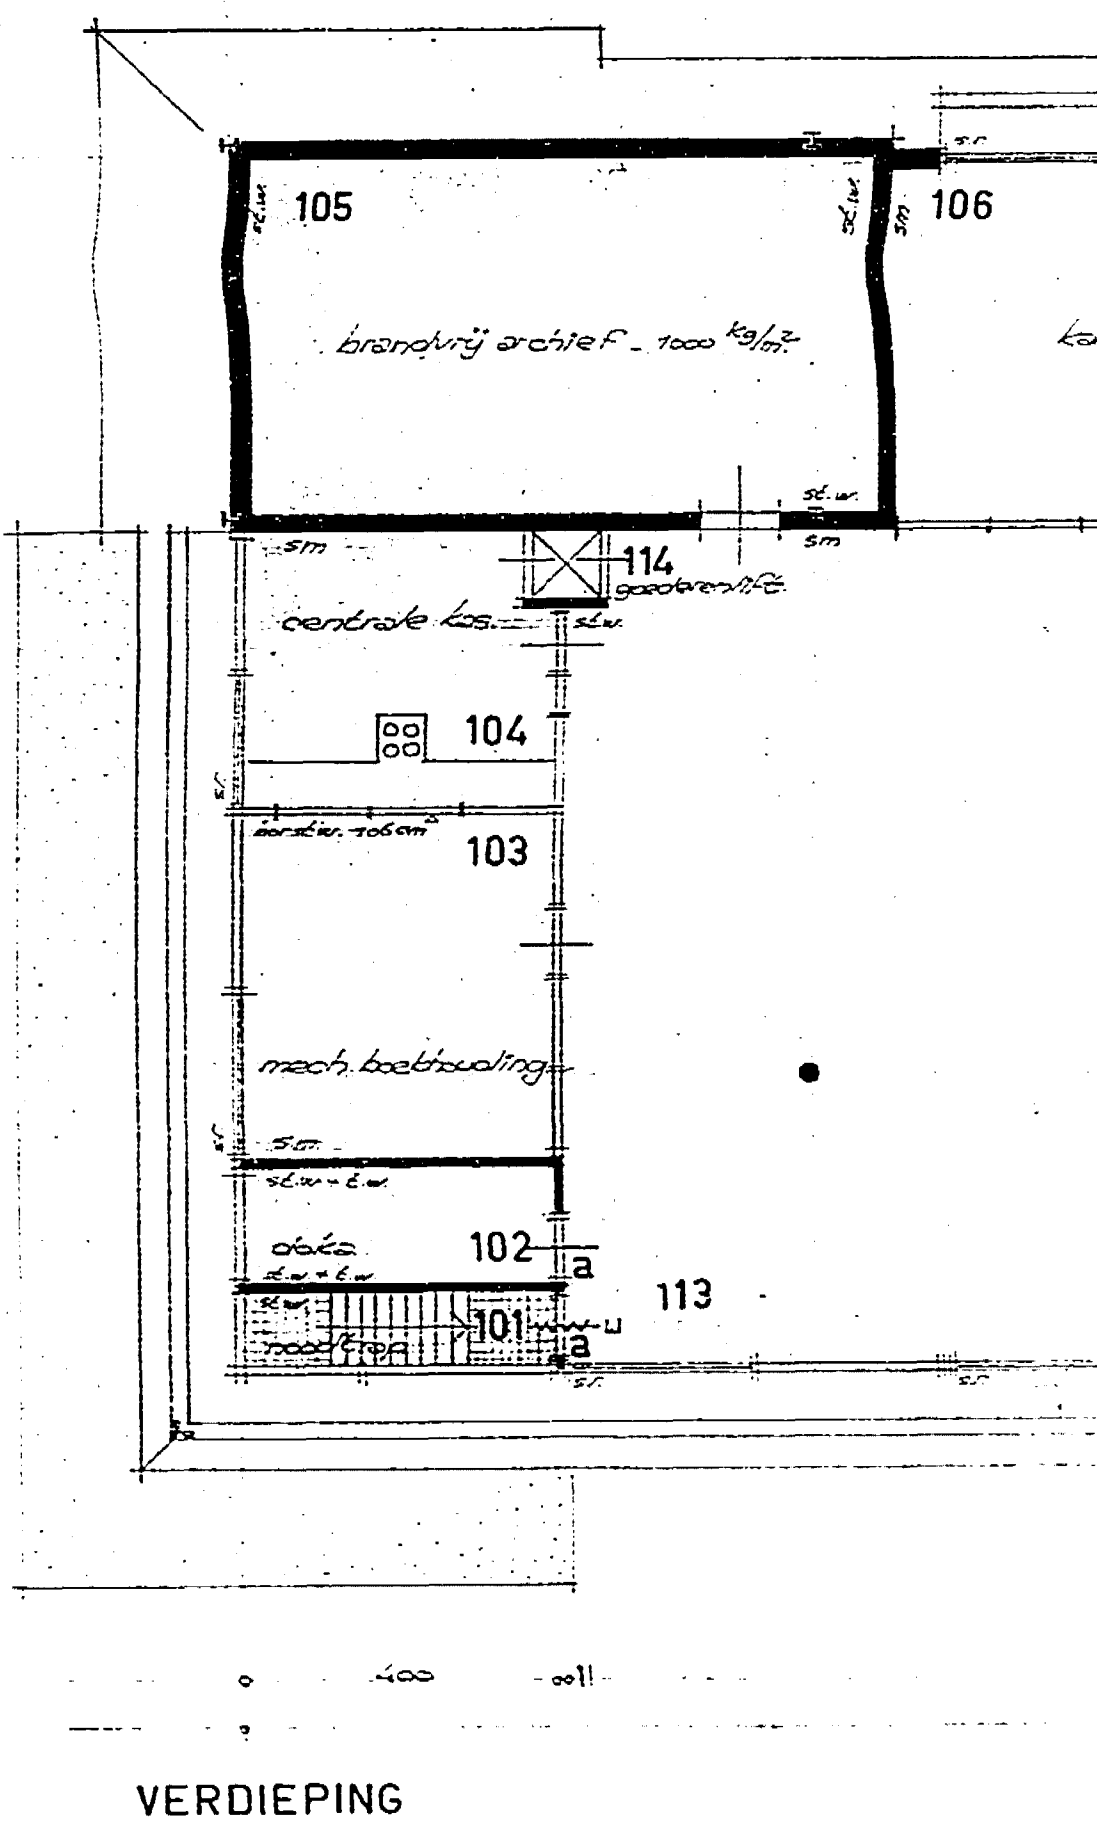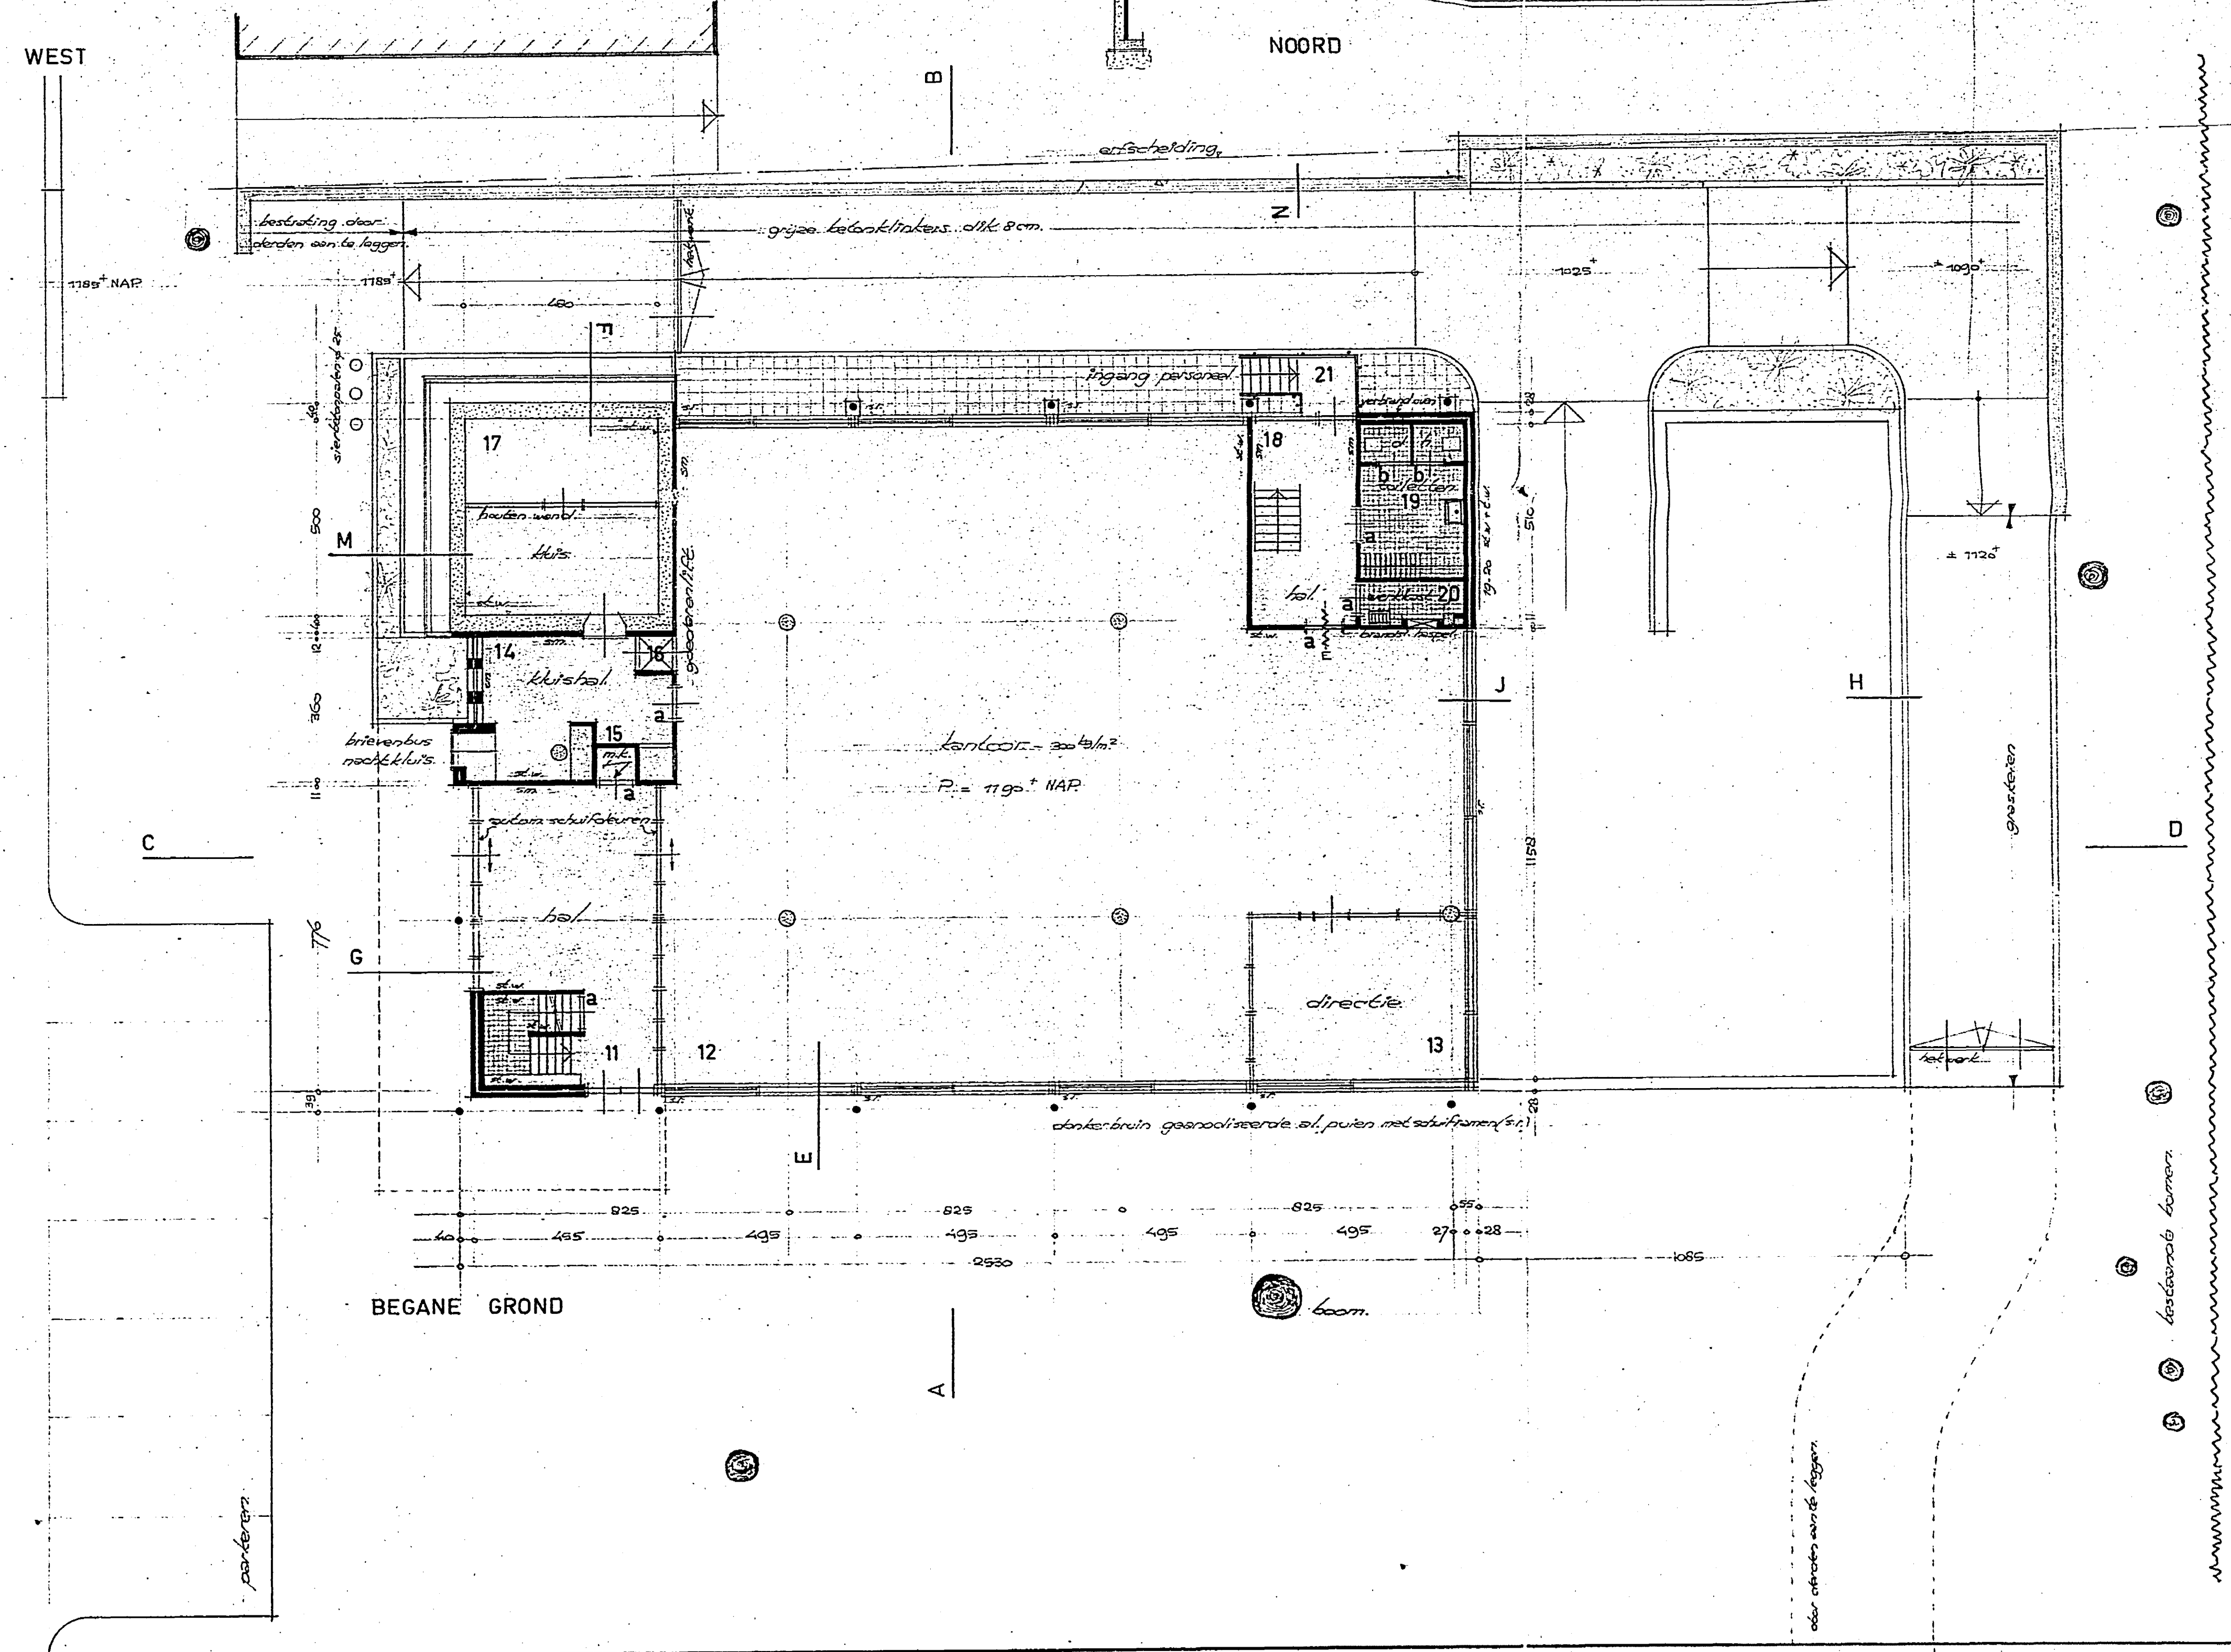

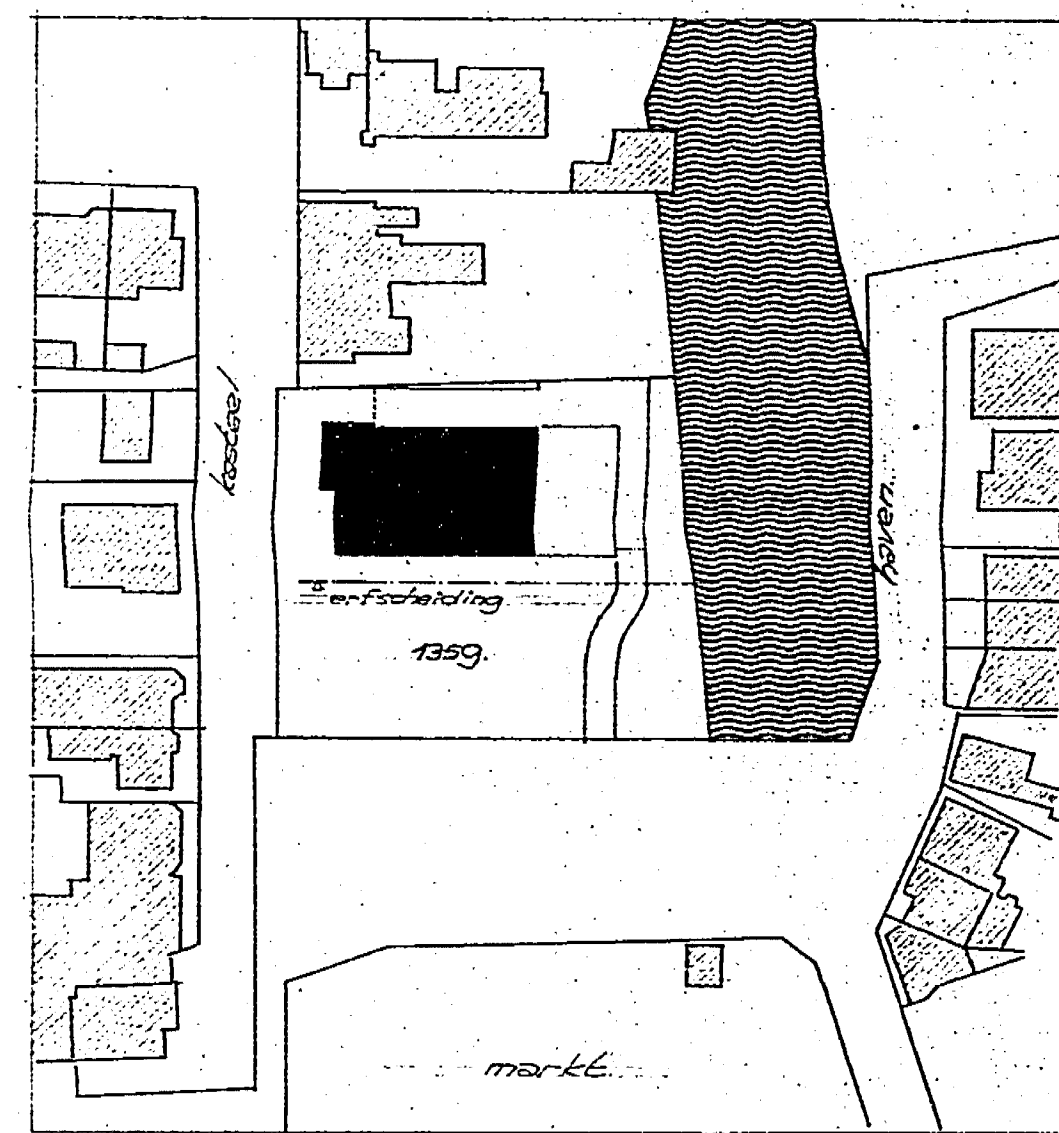

SITUATIE 1:1000
sectie D - no 1359
gem. coevorden

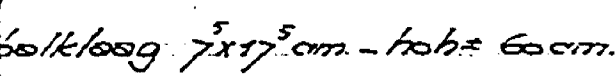

LUIFEL



DOORSNEDE N

DOORSNEDE M


DOORSNEDE J

DOORSNEDE H




BUITENTRAP

		RABO BANK — COEVORDEN	
werk	bouw	schaal 1:100 1:20	gms
onderdeel	bankgebouw	datum 22-10-76	
	bestek	get. J.T.	
opmerking	tekening	goc.	get.
		weeknummer	tek. nr.
		09-078-00 2-10	6
architectenburo		emmen landschapsplan 85-87	
wierenga en dijksma bv		postbus 290 telefoon 05910 12444	
		lelystad plaats	
		postbus 8 telefoon 03200 25666	


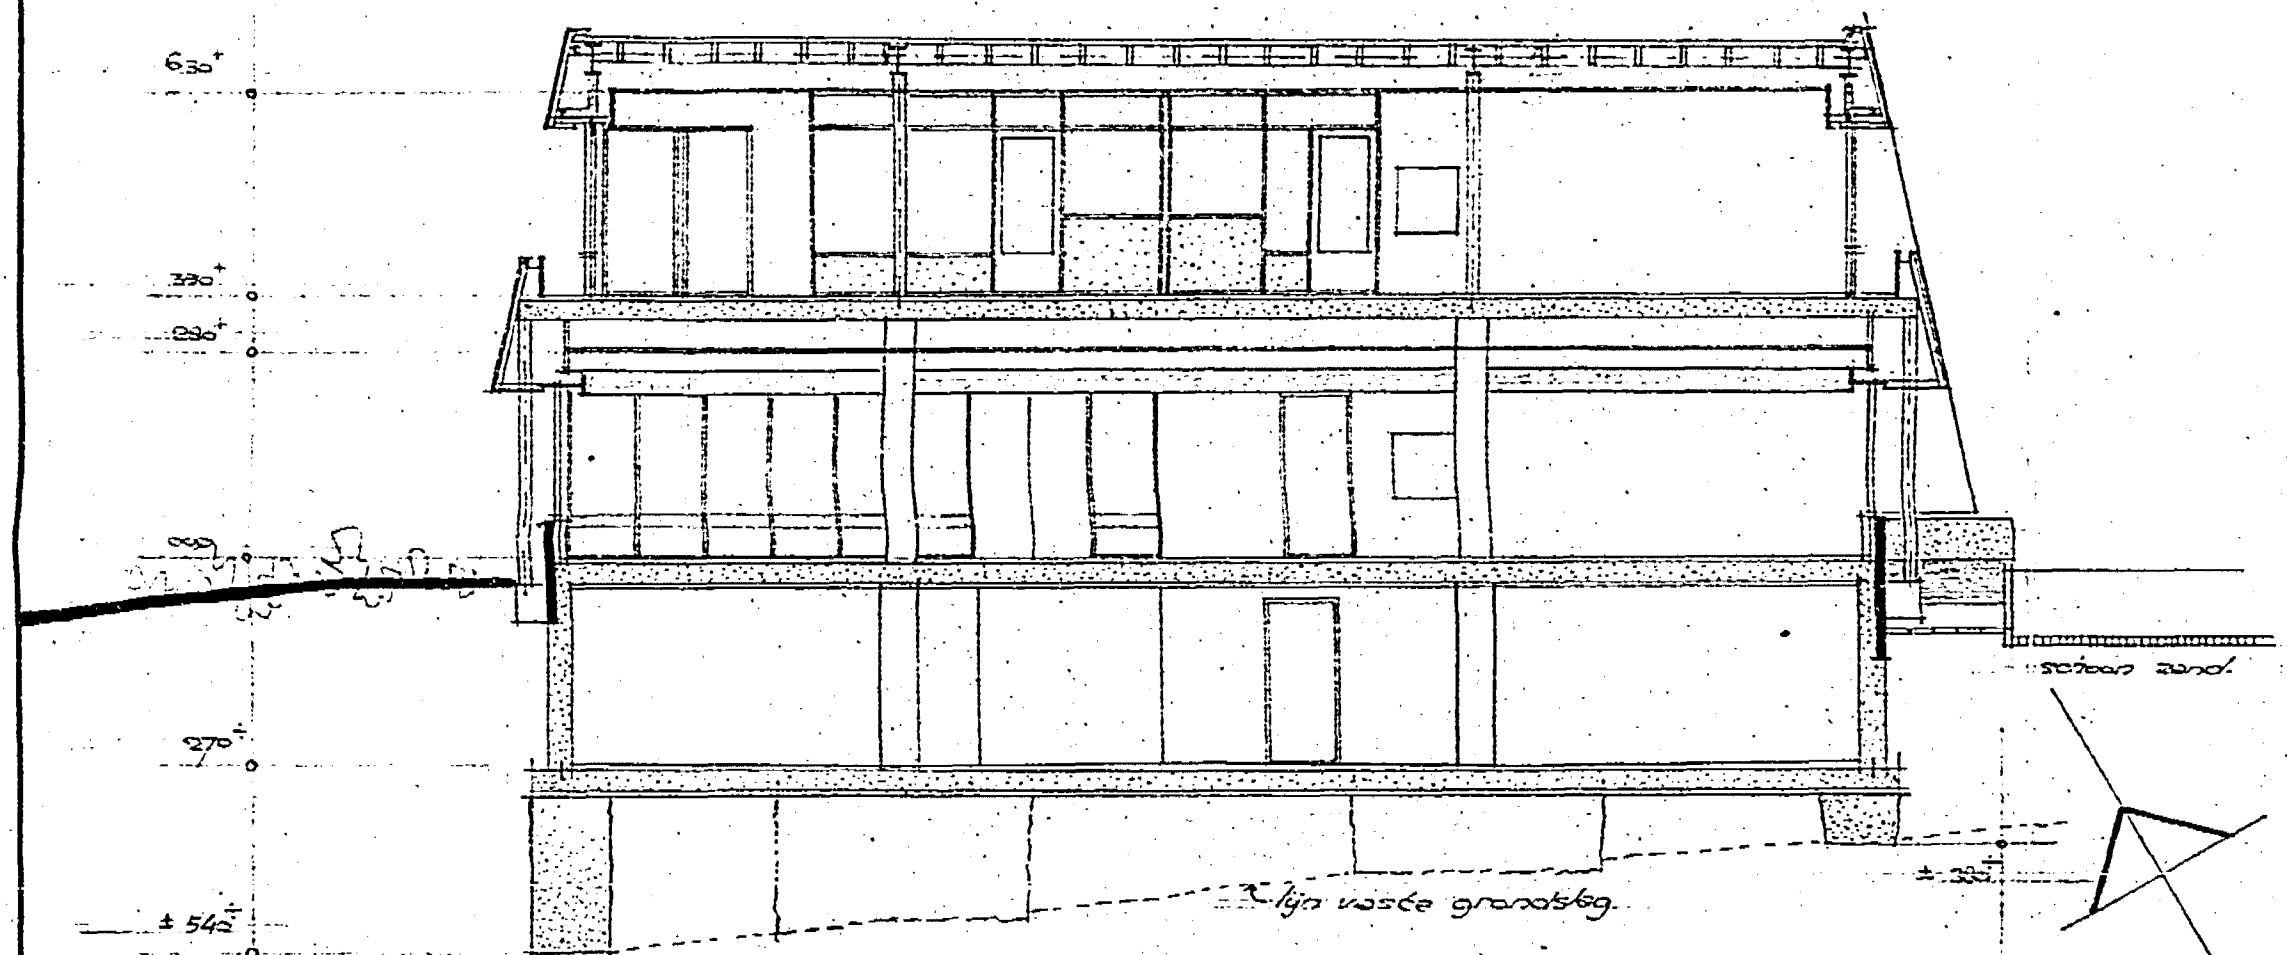


DOORSNEDE A-B

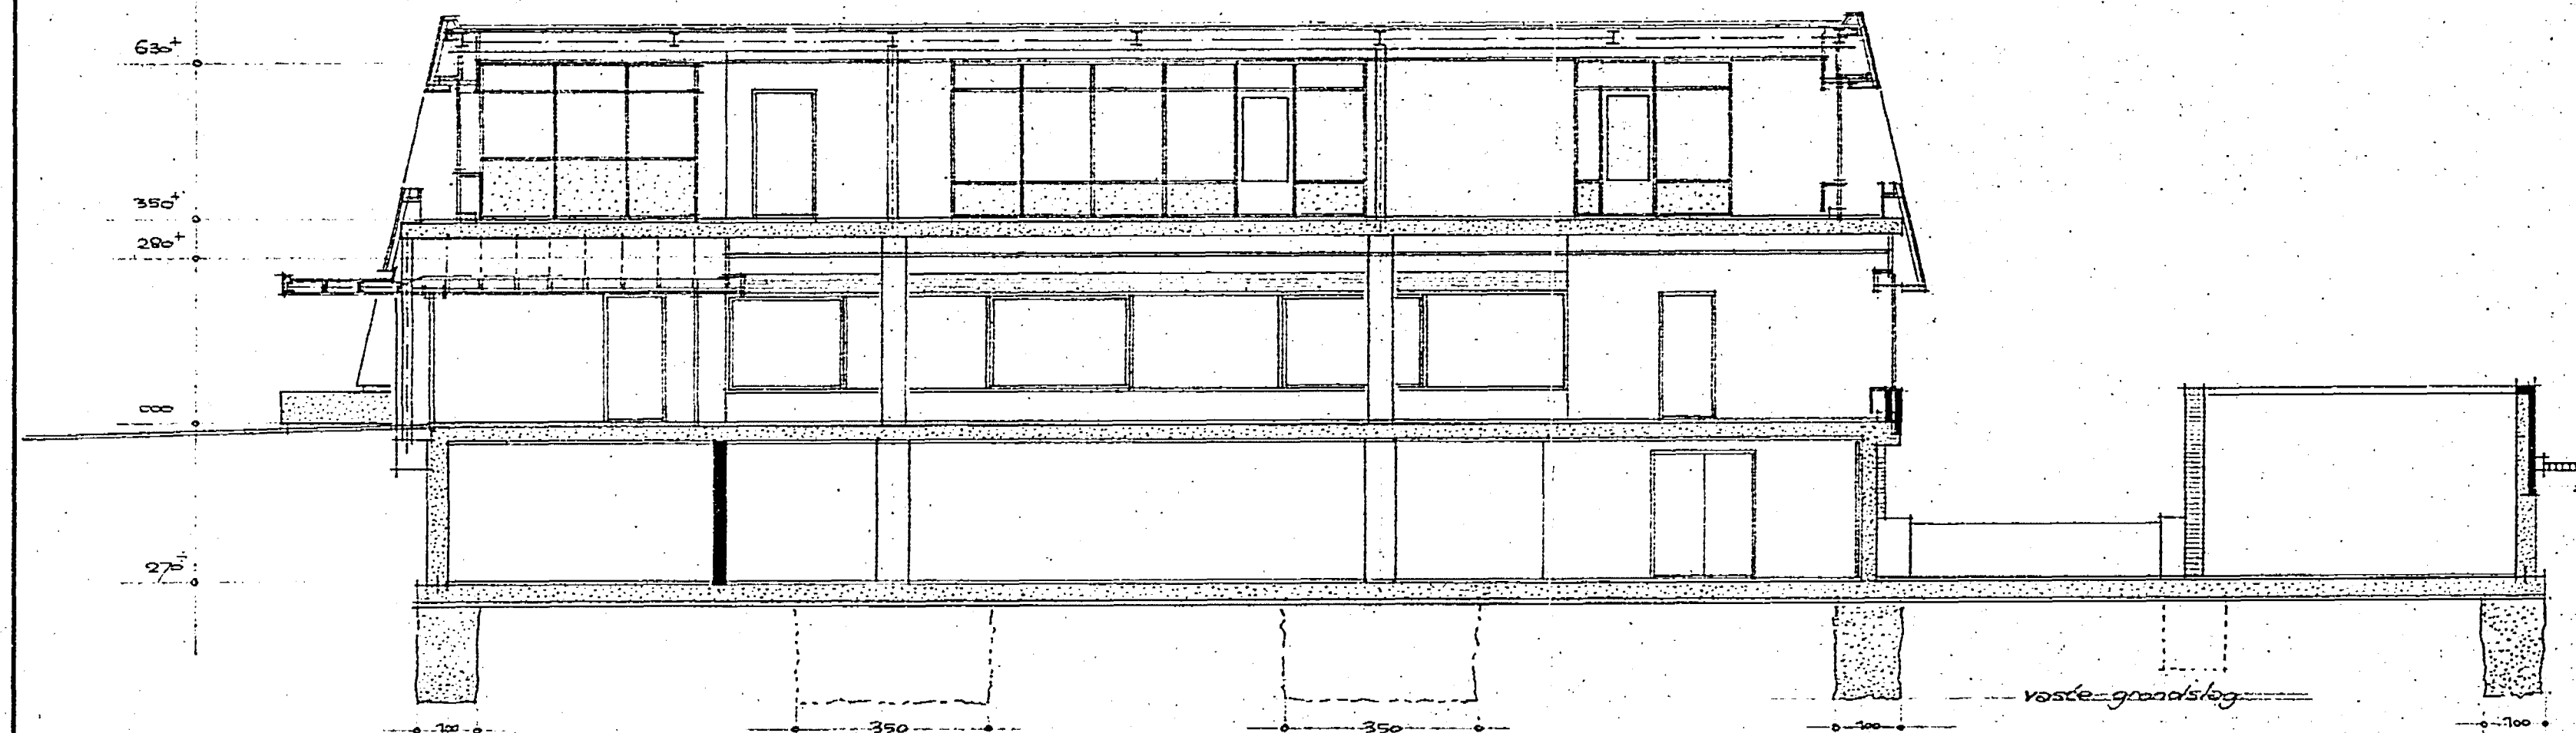


DOORSNEDE C-D


SITUATIE 1:1000
sectie D - no 1359
gem. coevorden

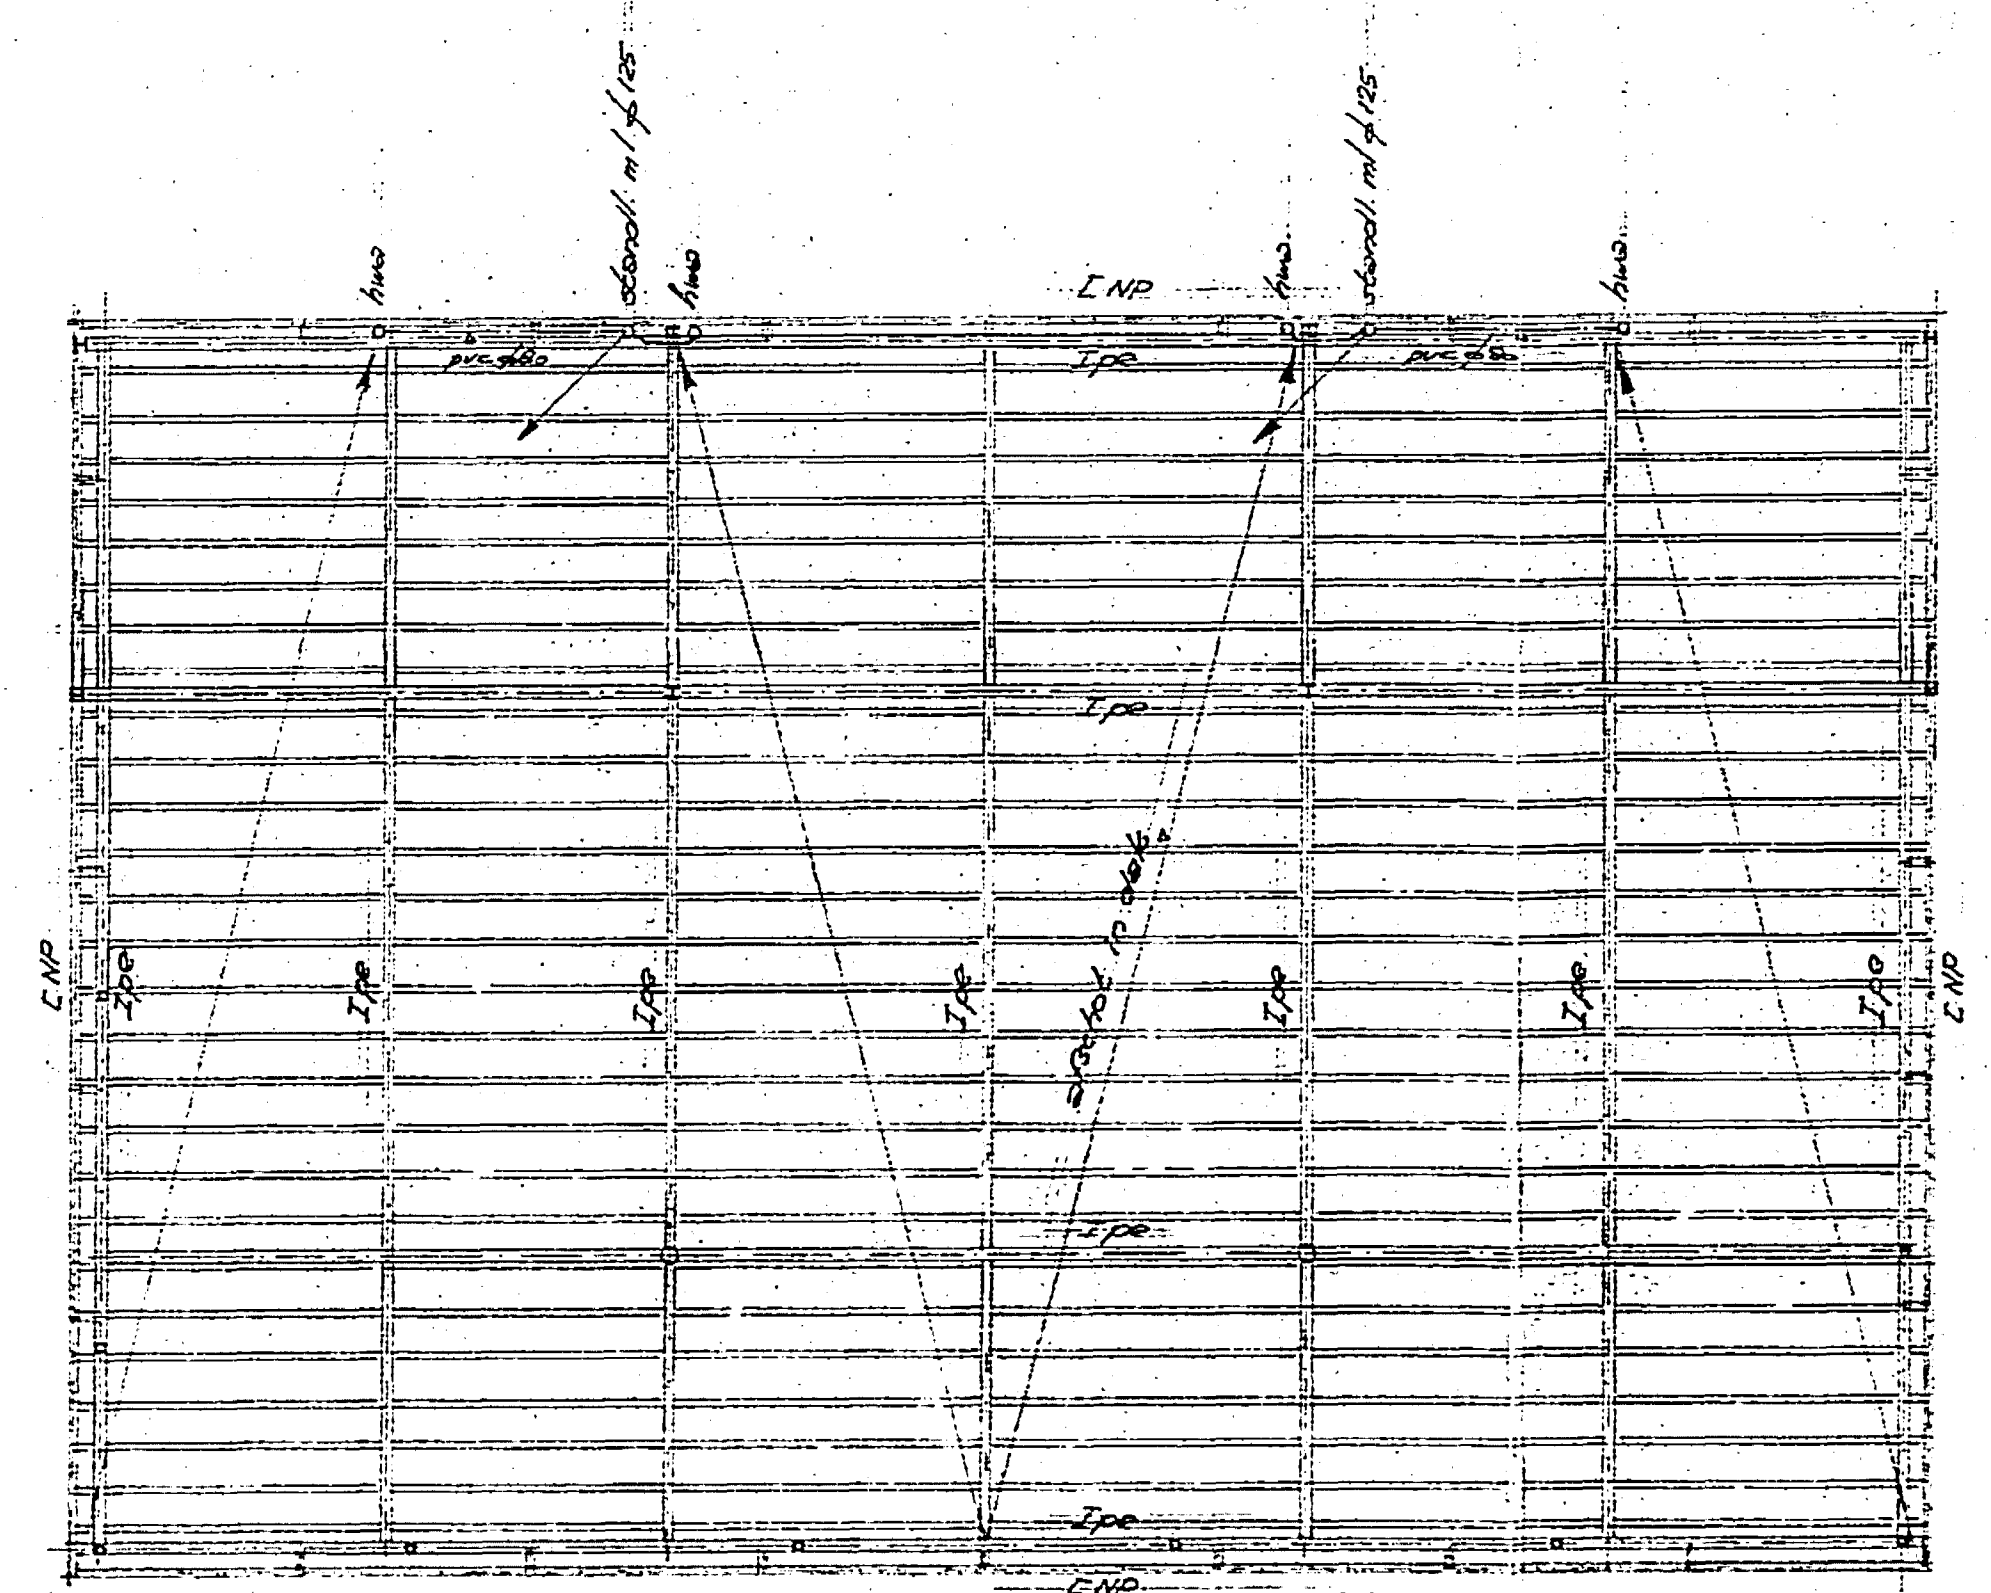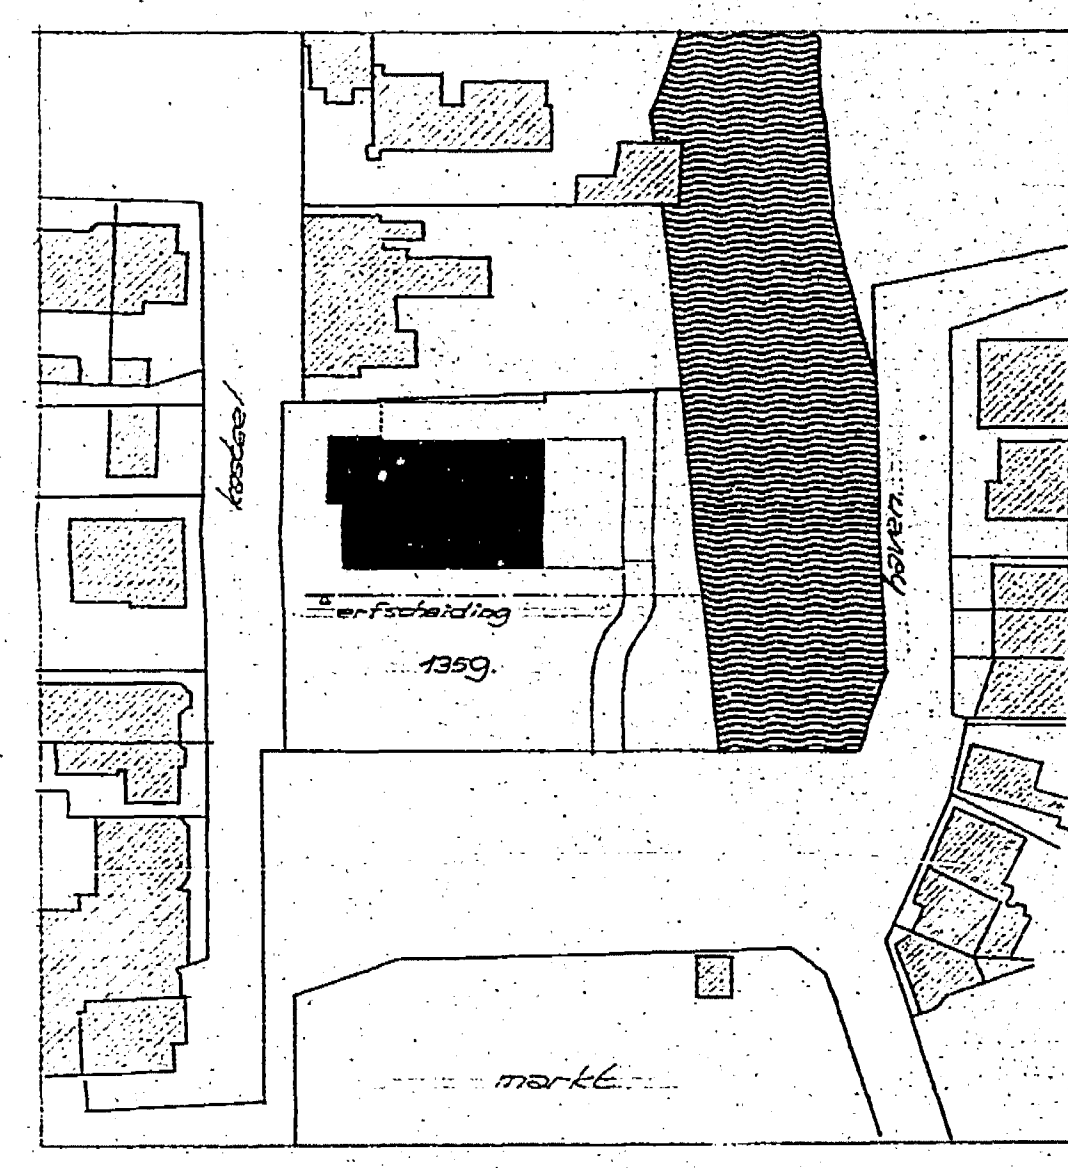


DAKPLAN

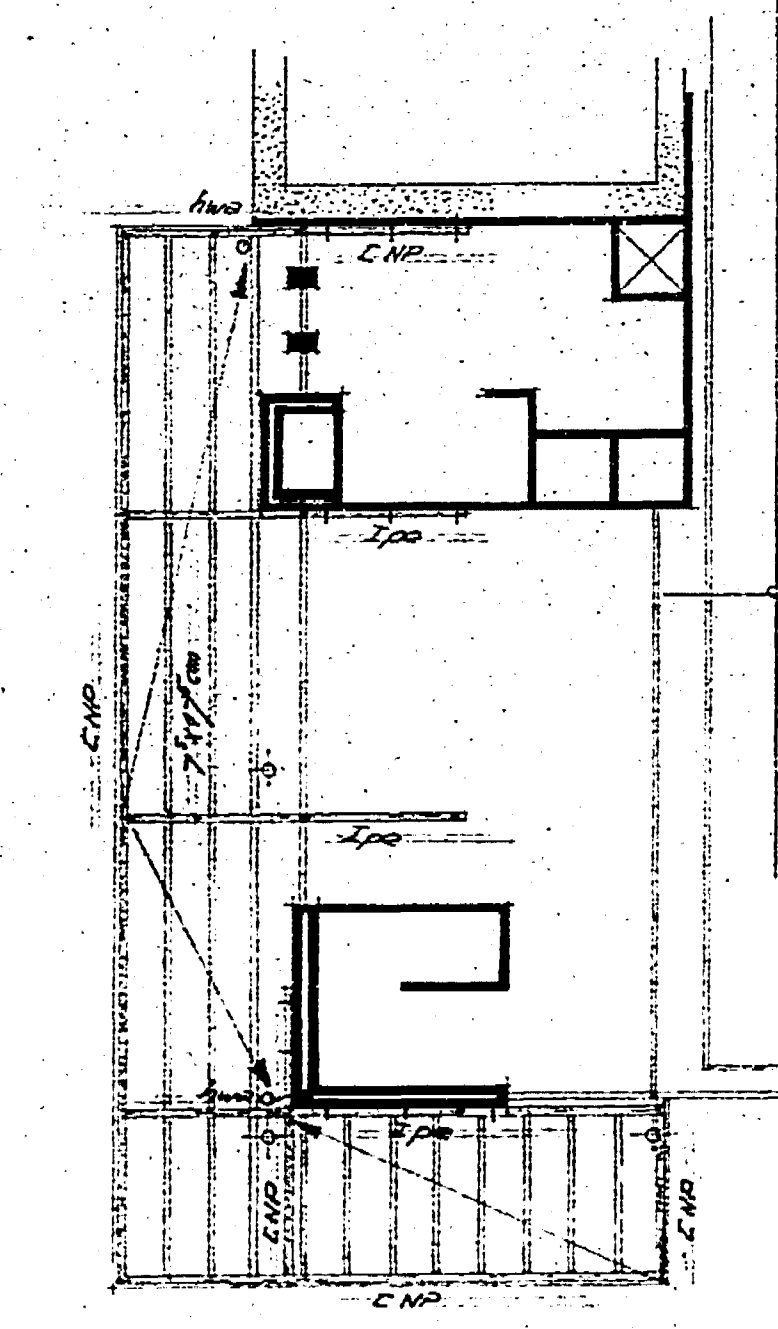


LUIFEL

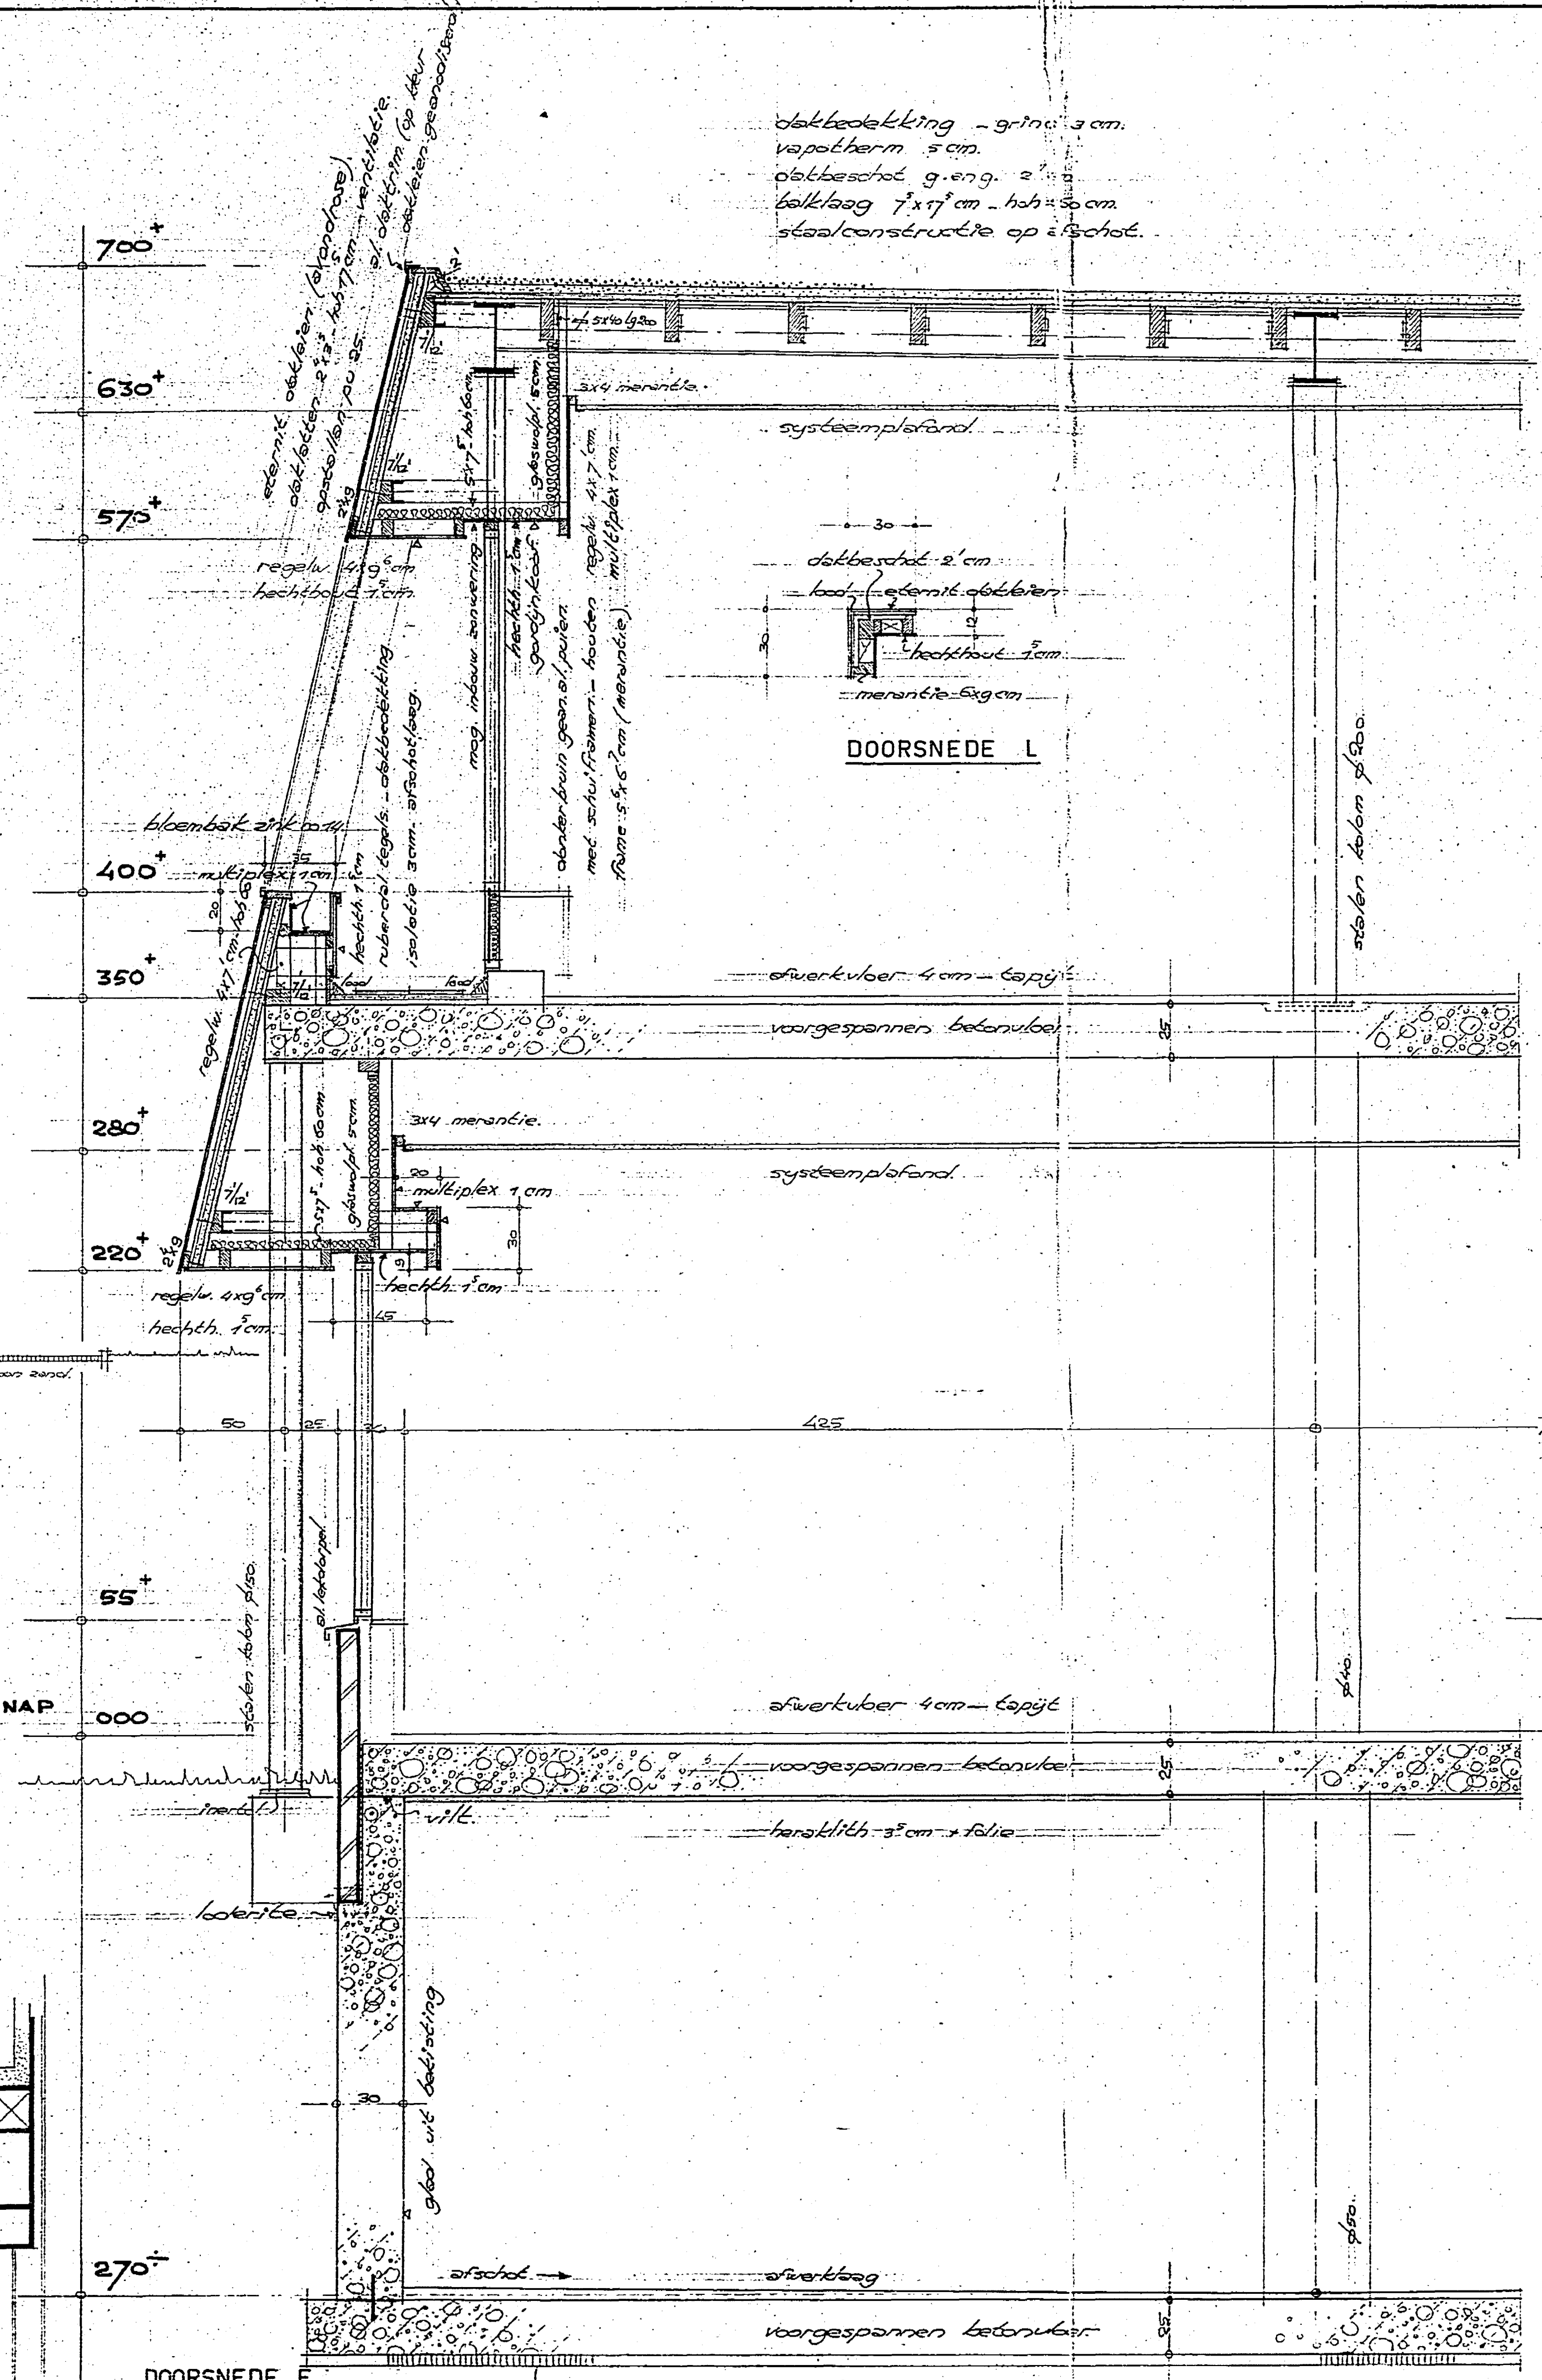


DOORSNEDE L

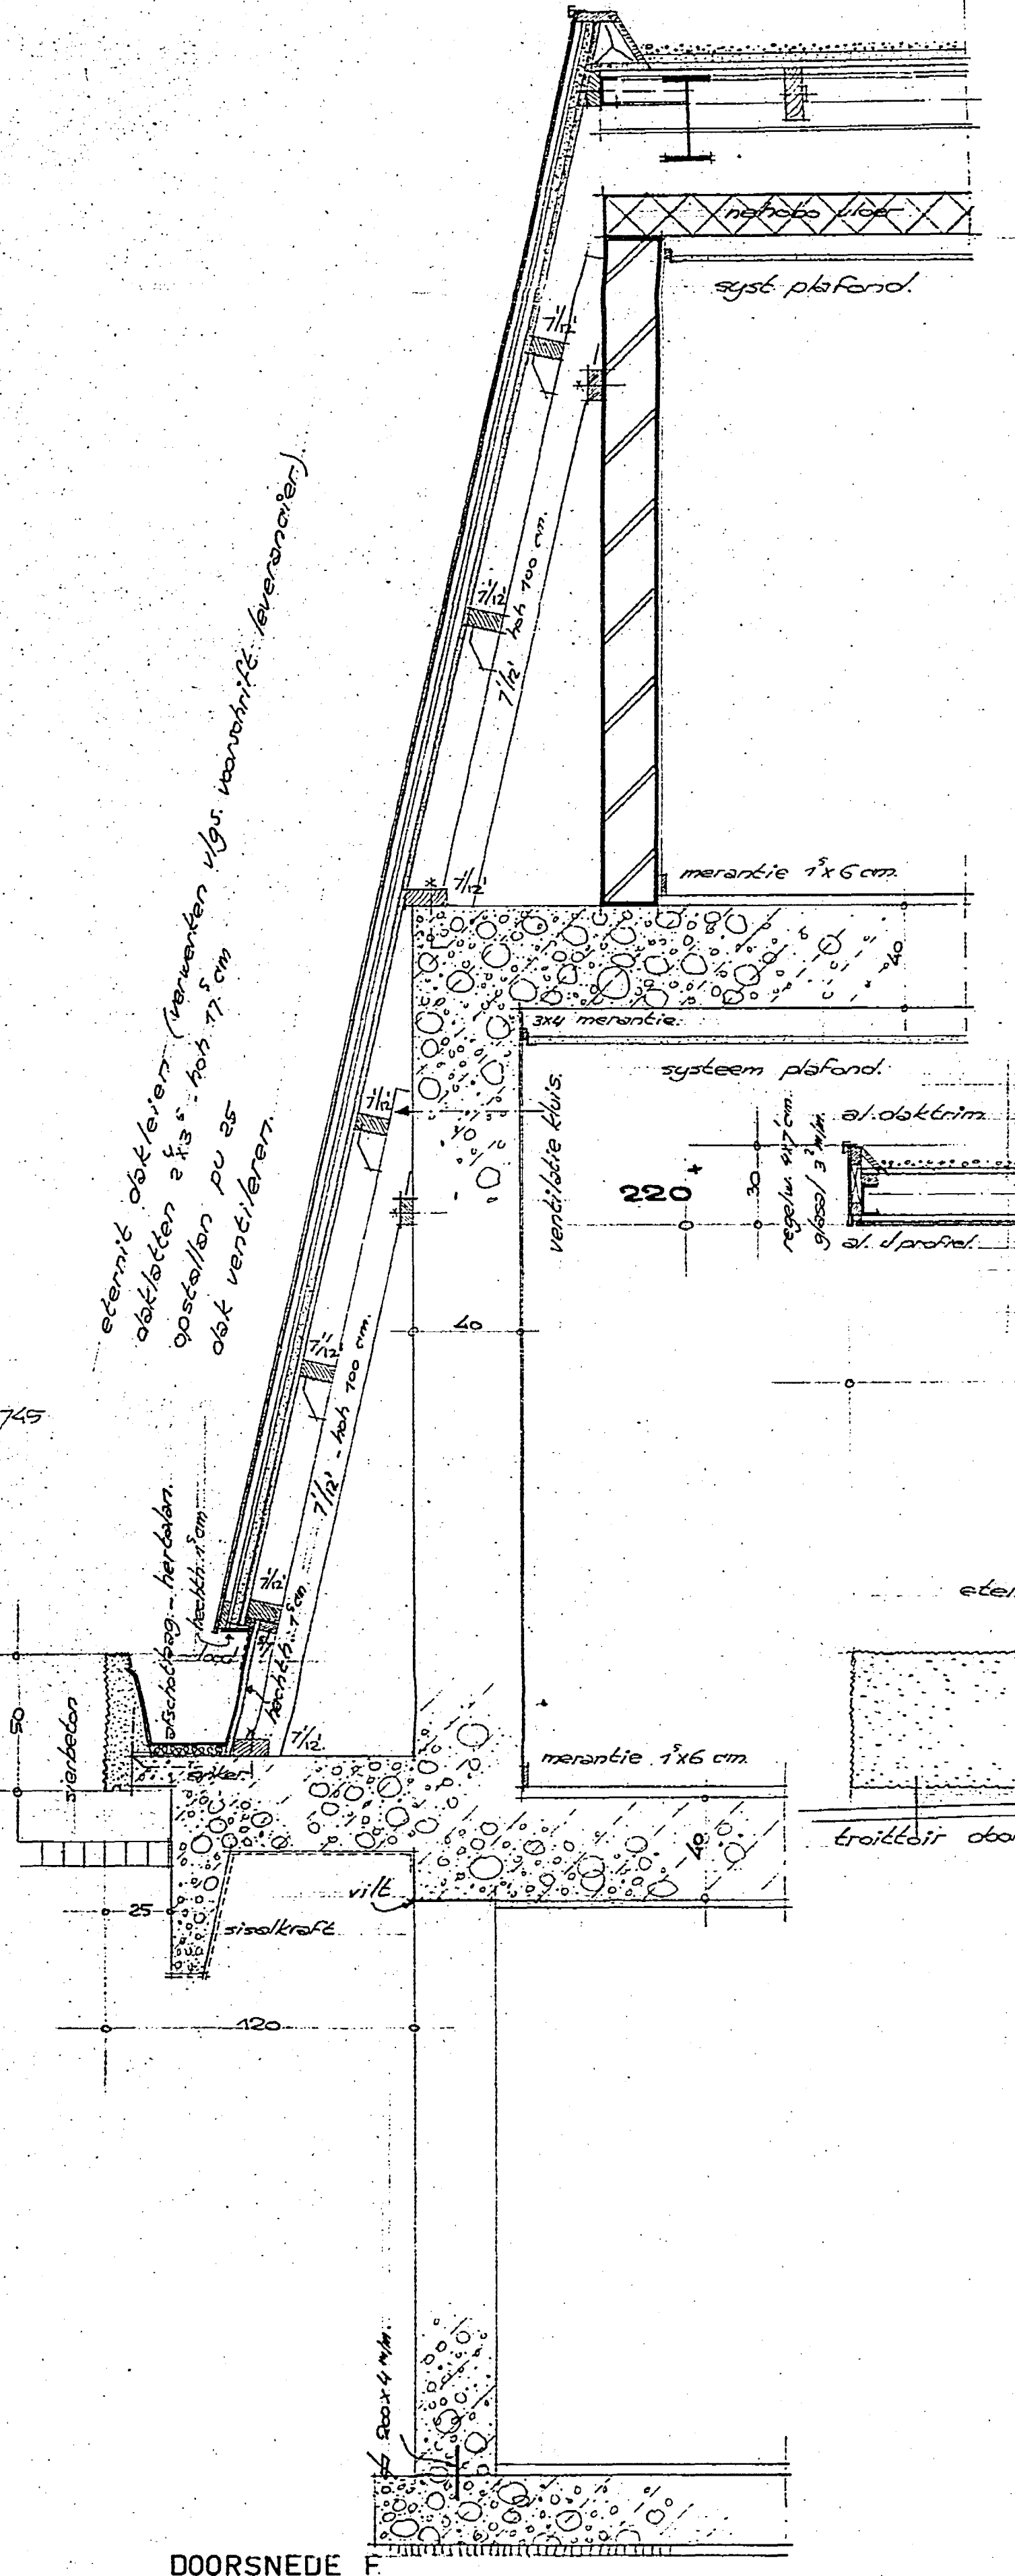


DOORSNEDE F

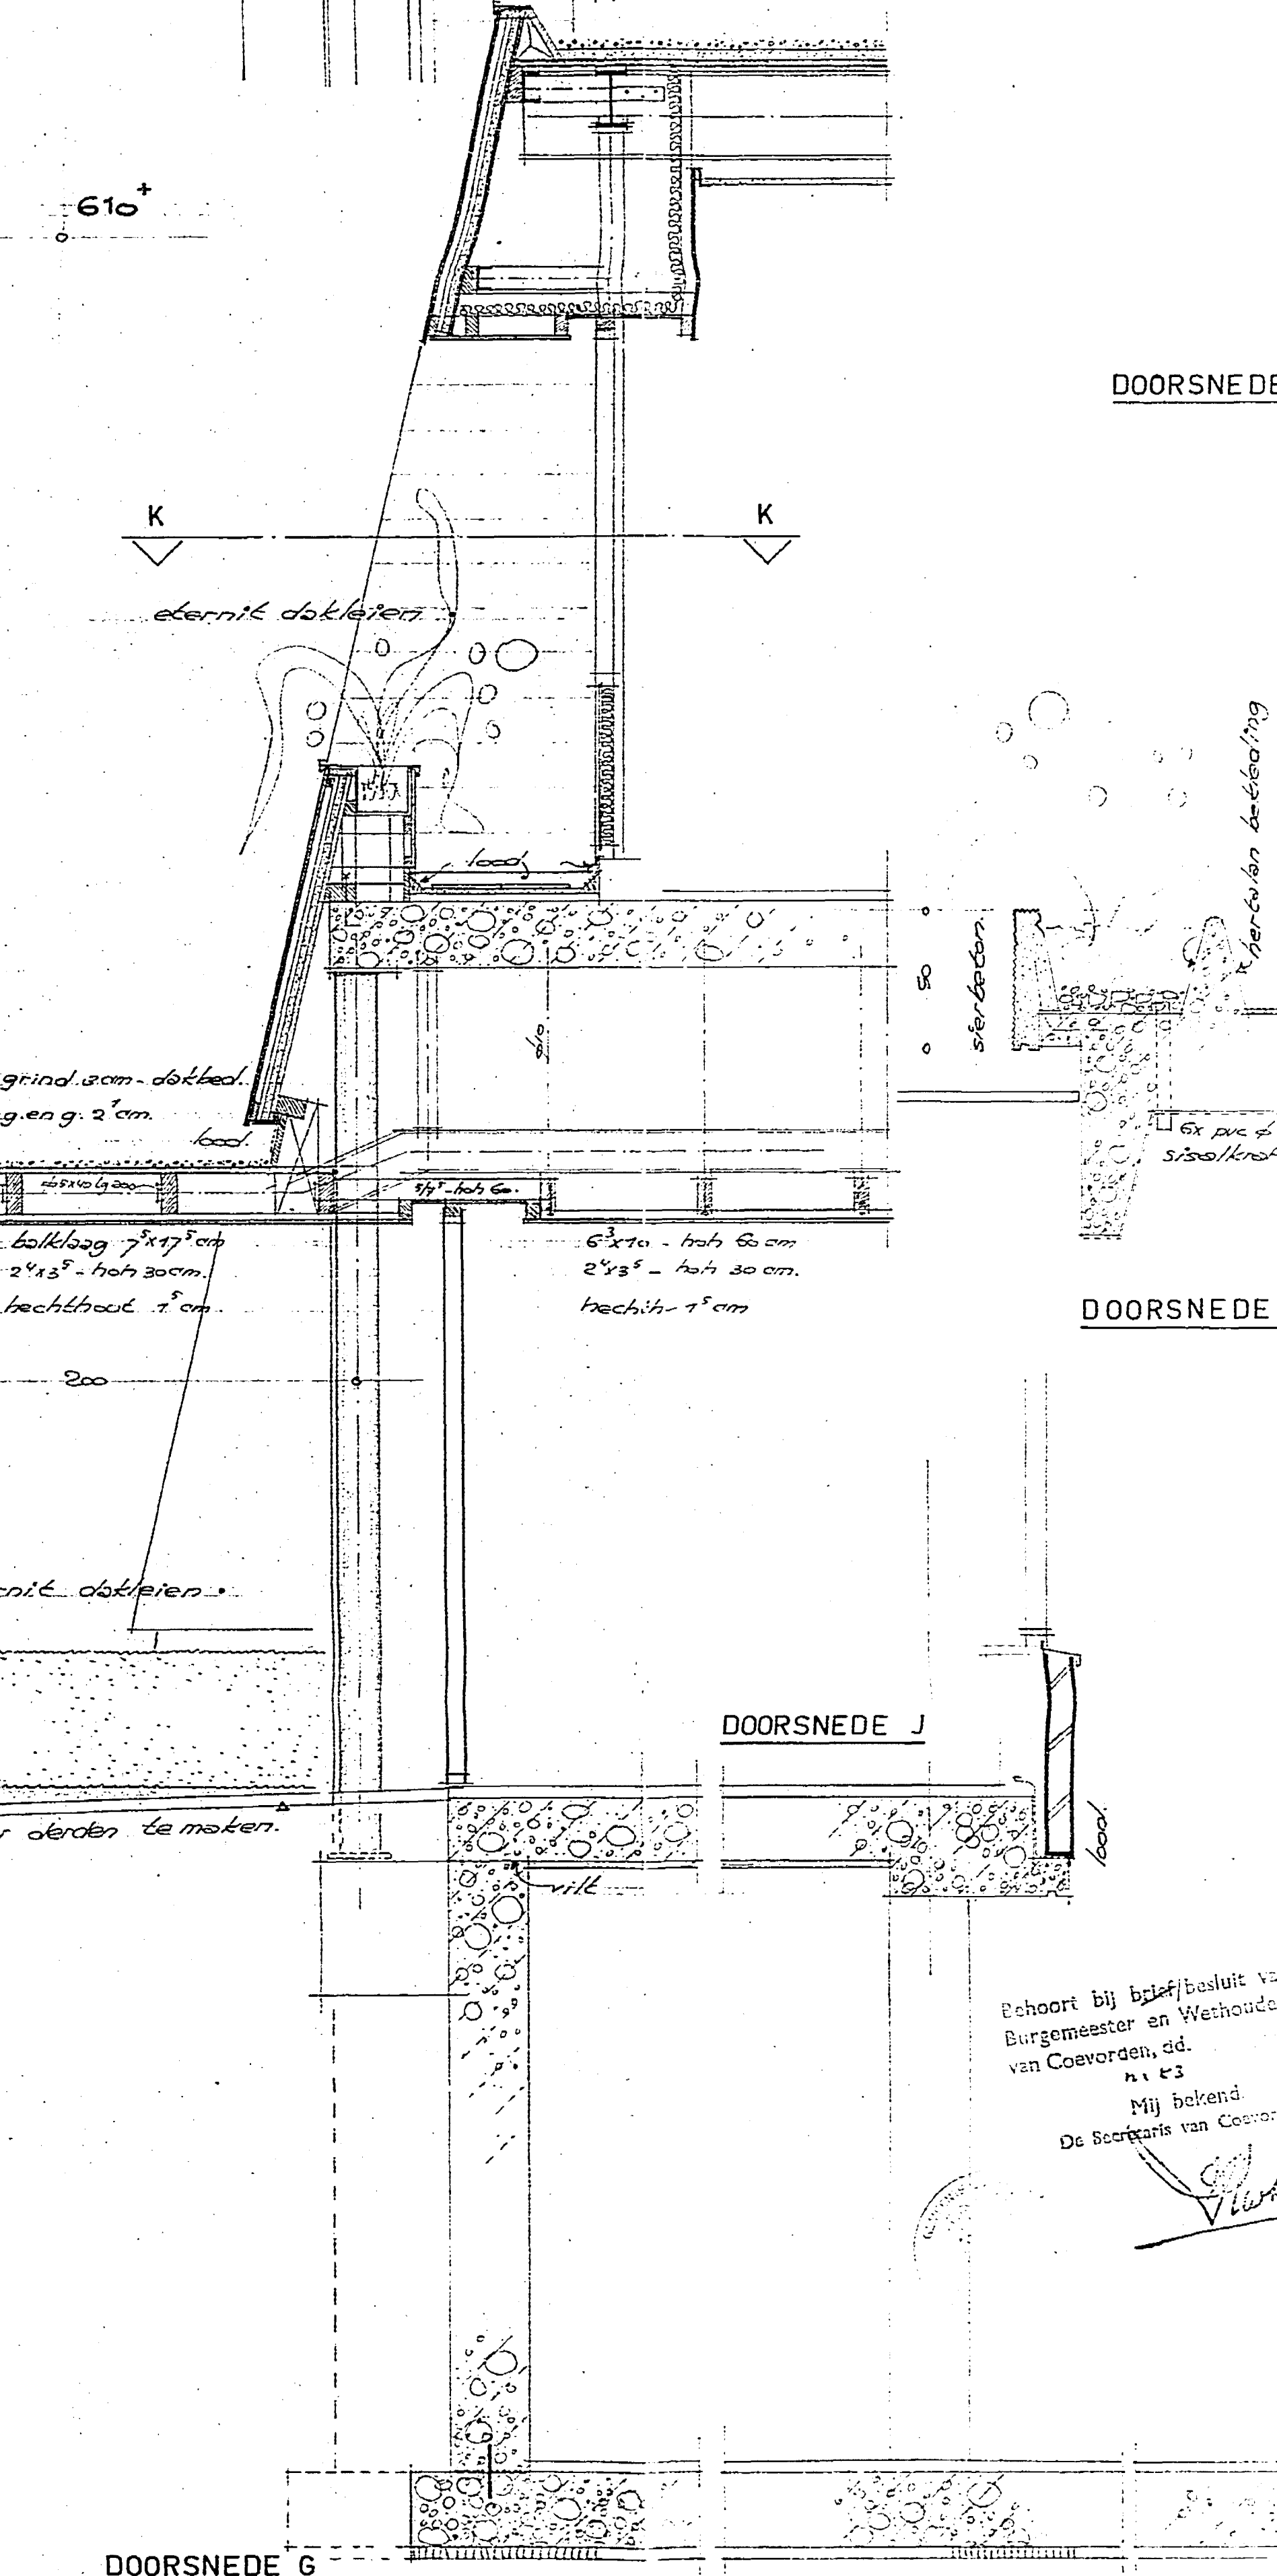


DOORSNEDE J

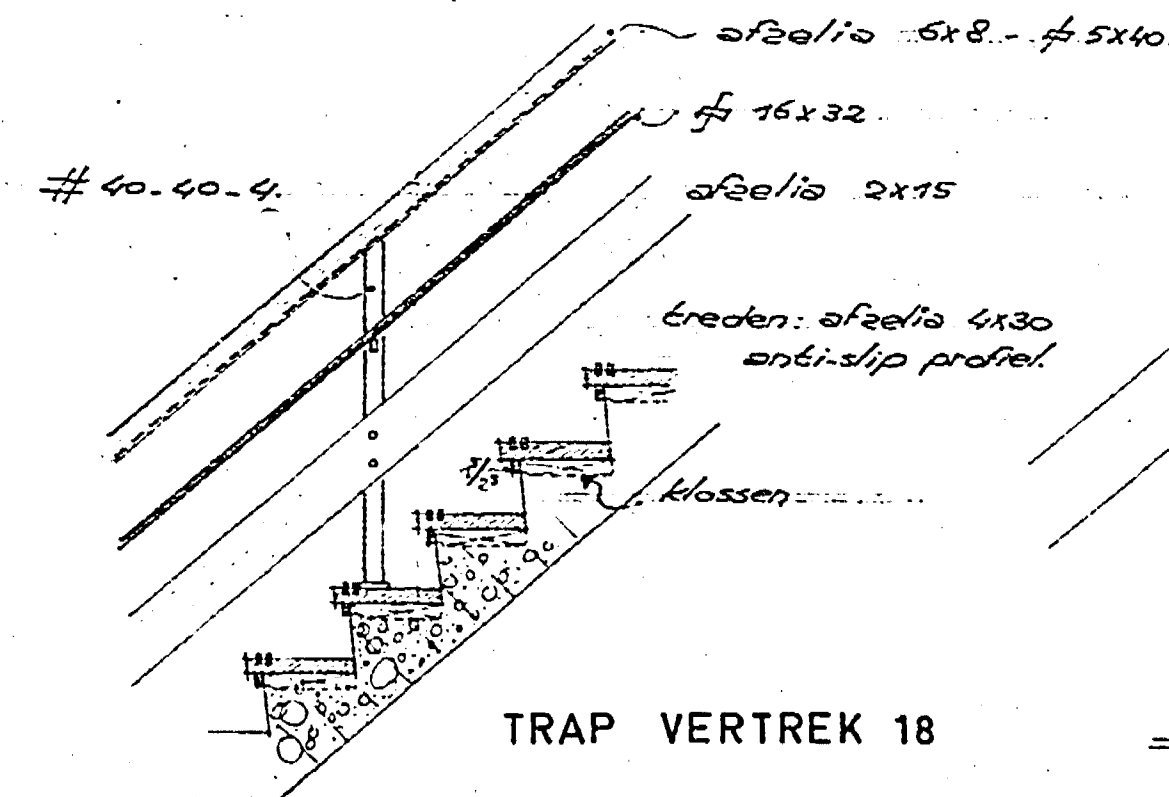


TRAP VERTREK 18

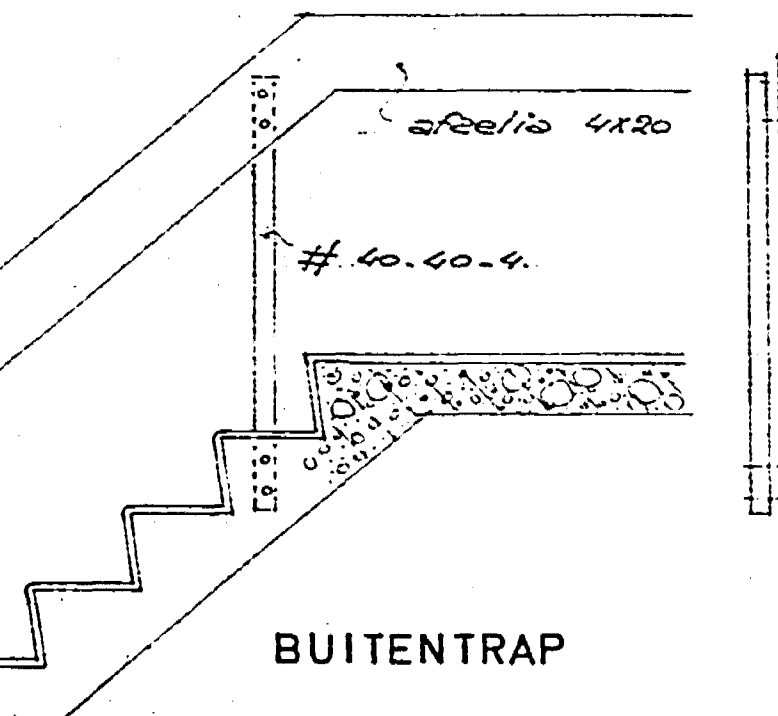

BUITENTRAP



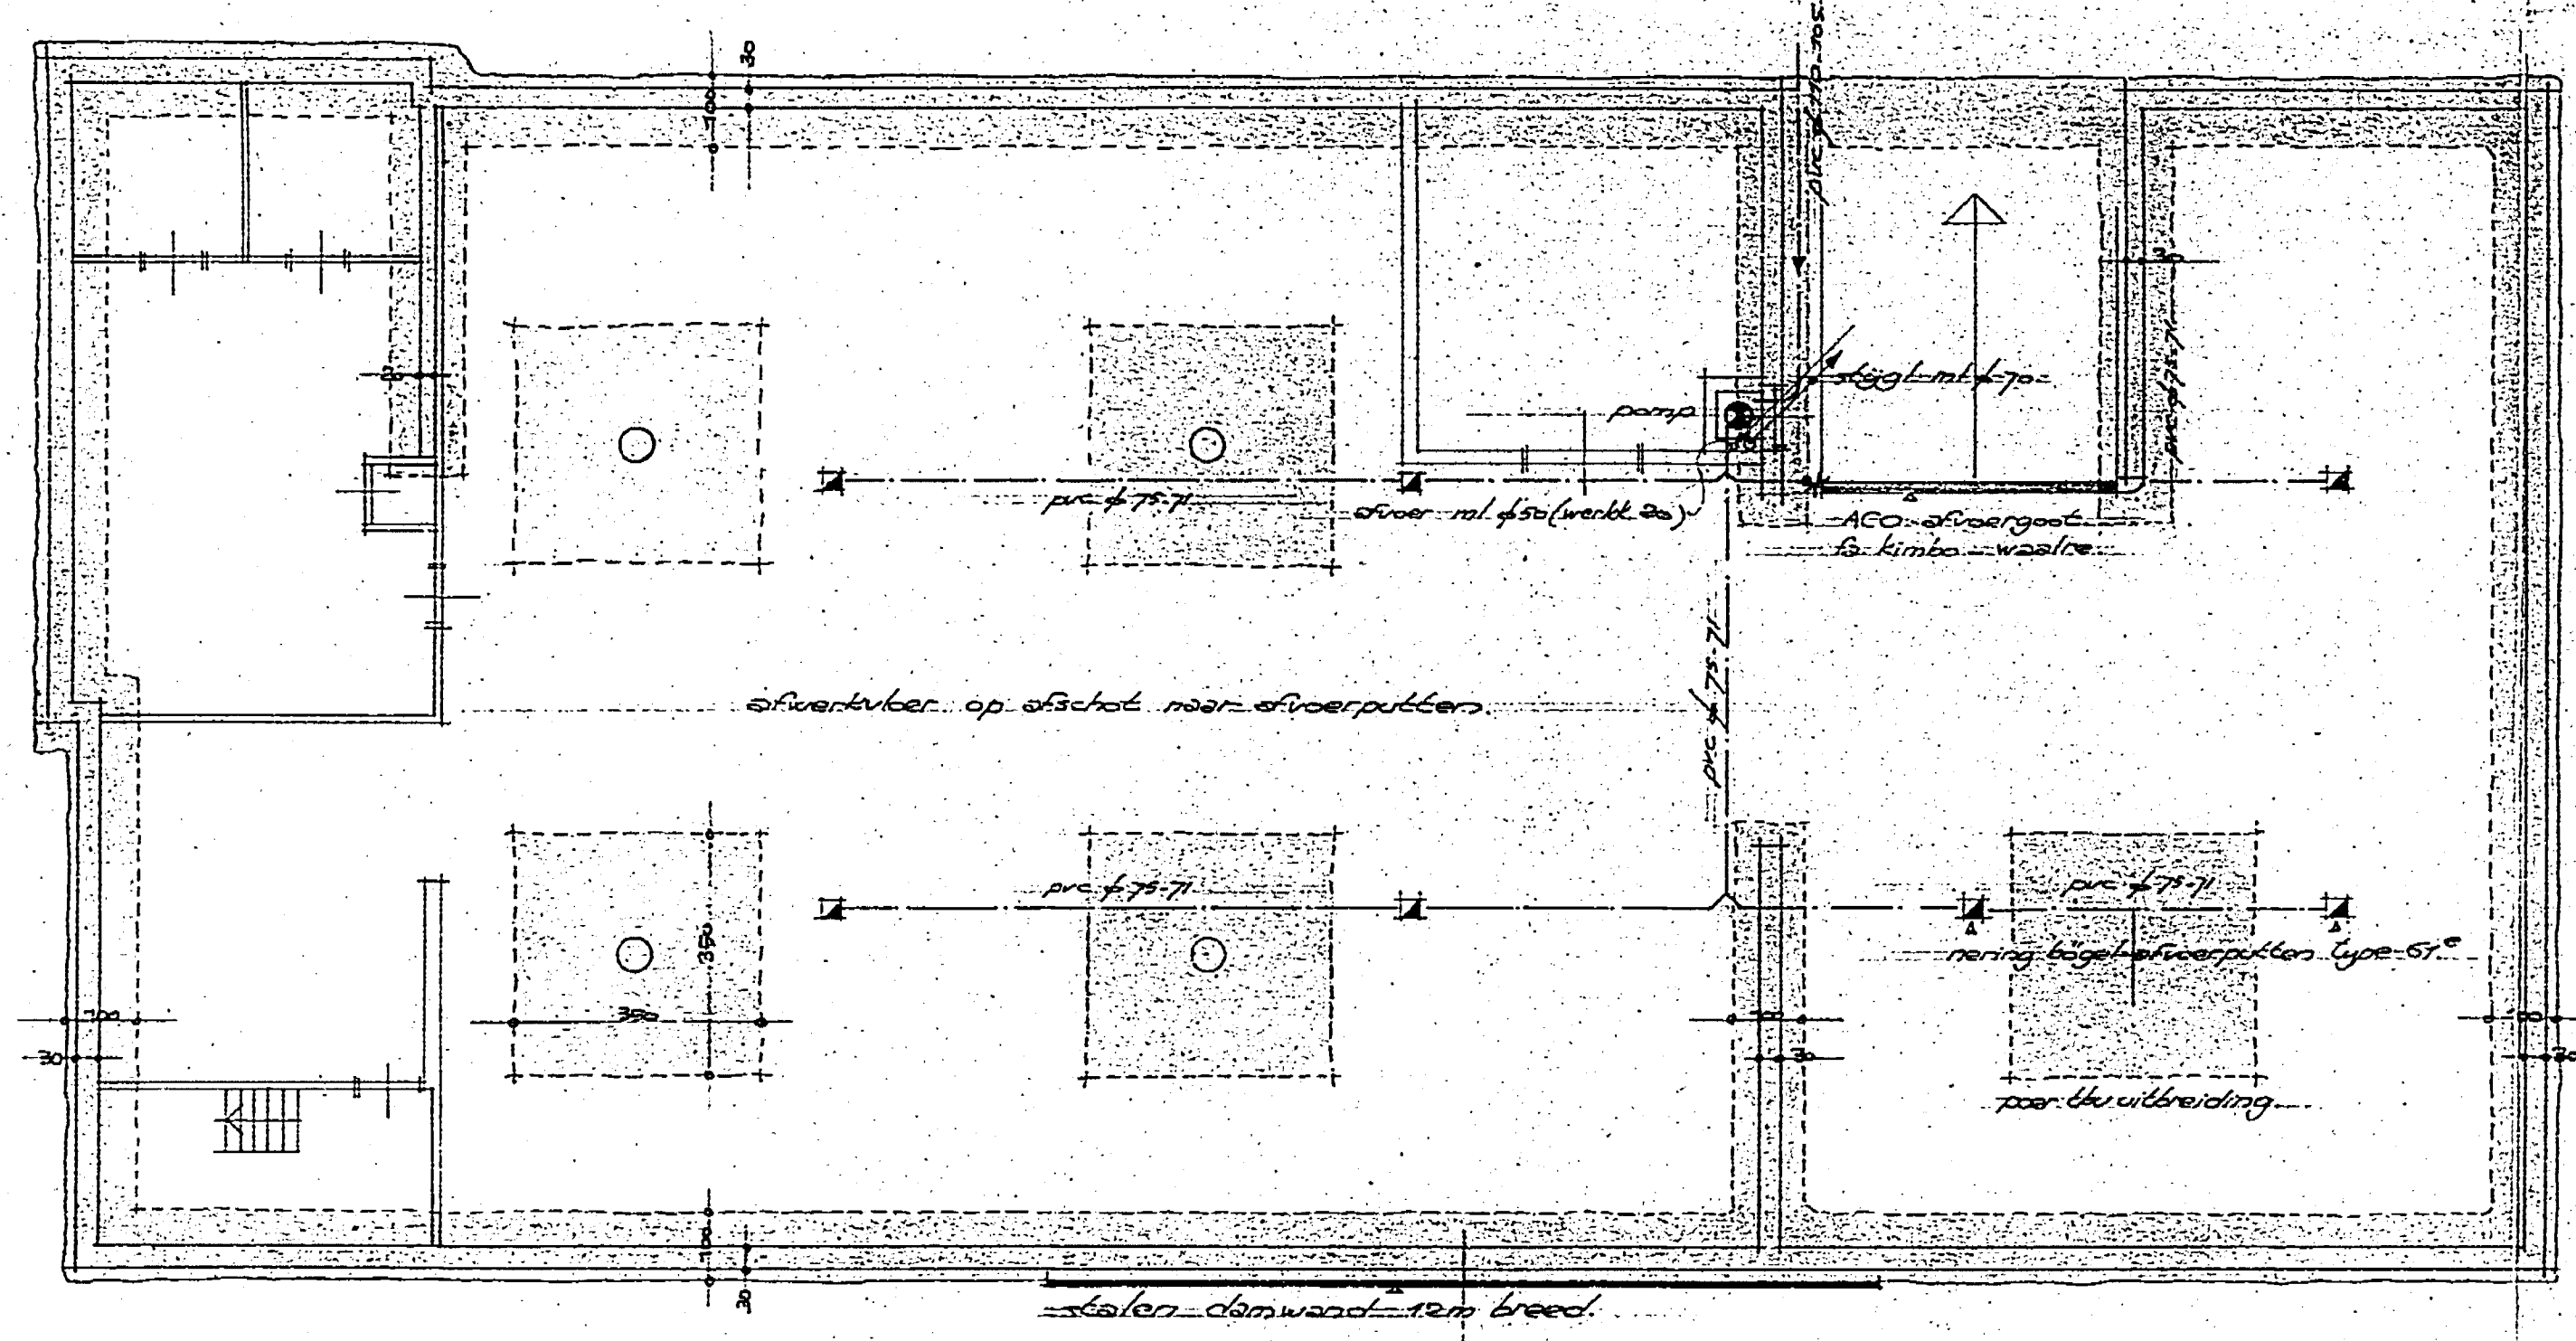


KELDER

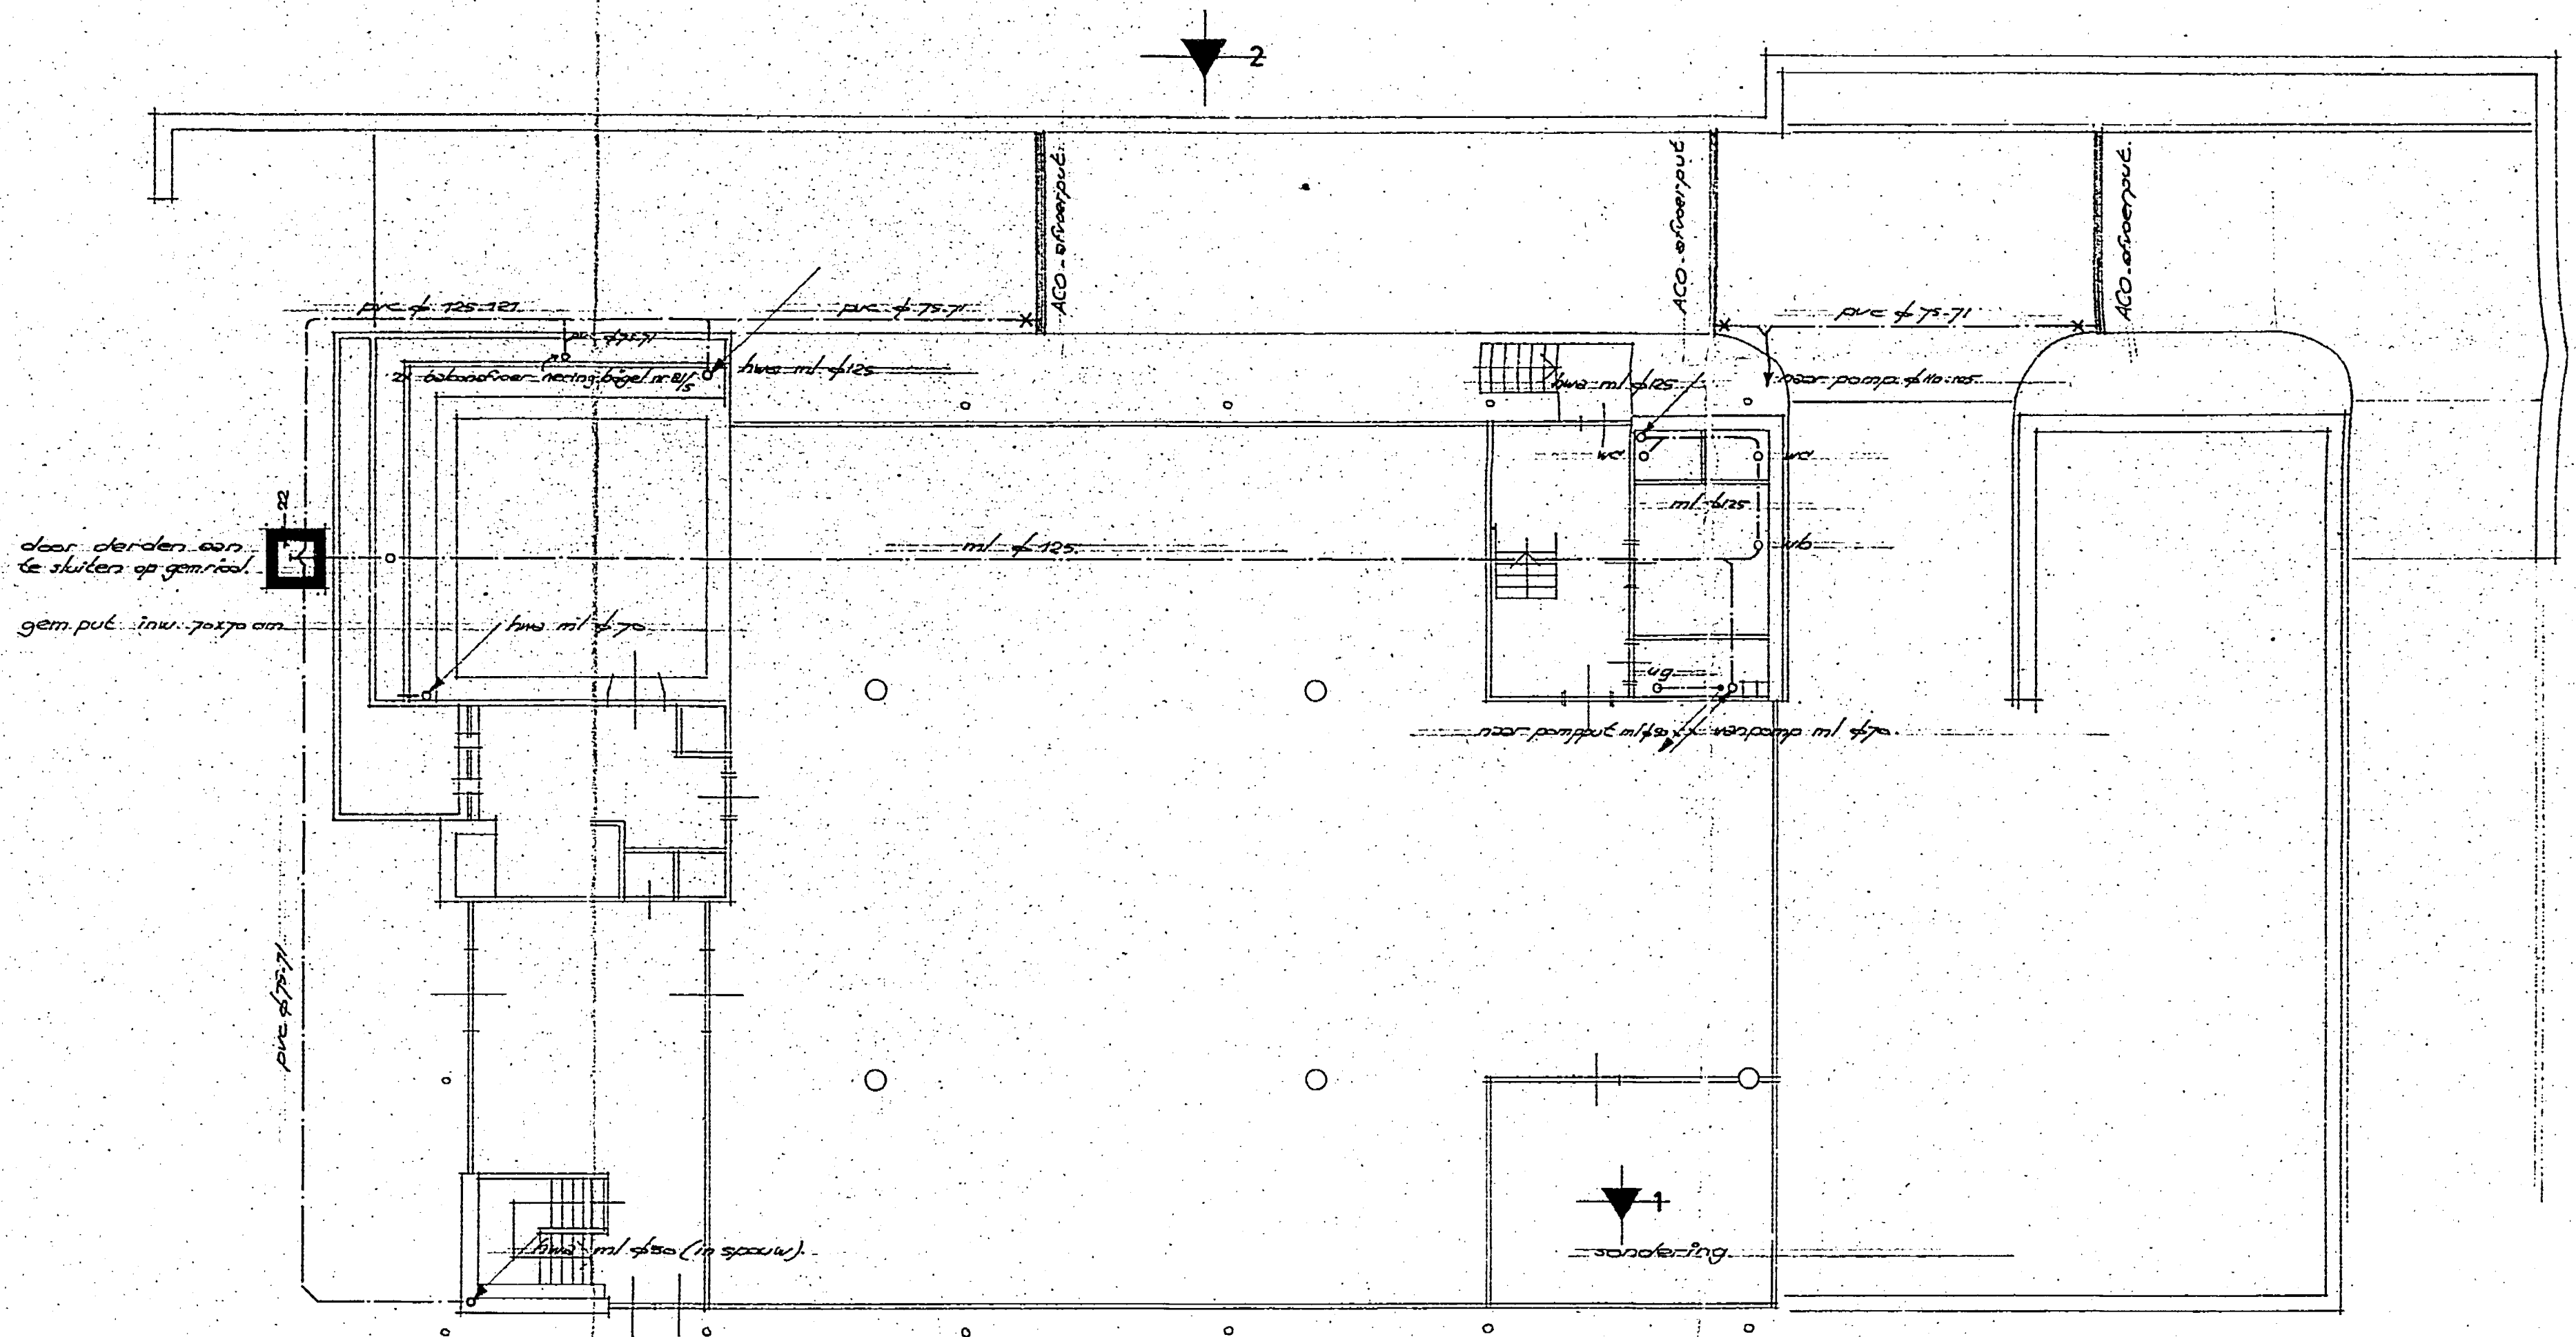


BEGANE GROND

- alle riolering waterdicht en stevig op te leveren
- riolering binnen: ml. gietijzer - buiten: dthw. pvc buis
- wc - waterclozet
- wb - wastbak
- ug - uitstortgootsteen
- X - stankoliet
- o - aanrecht
- bo - bakovenruimte

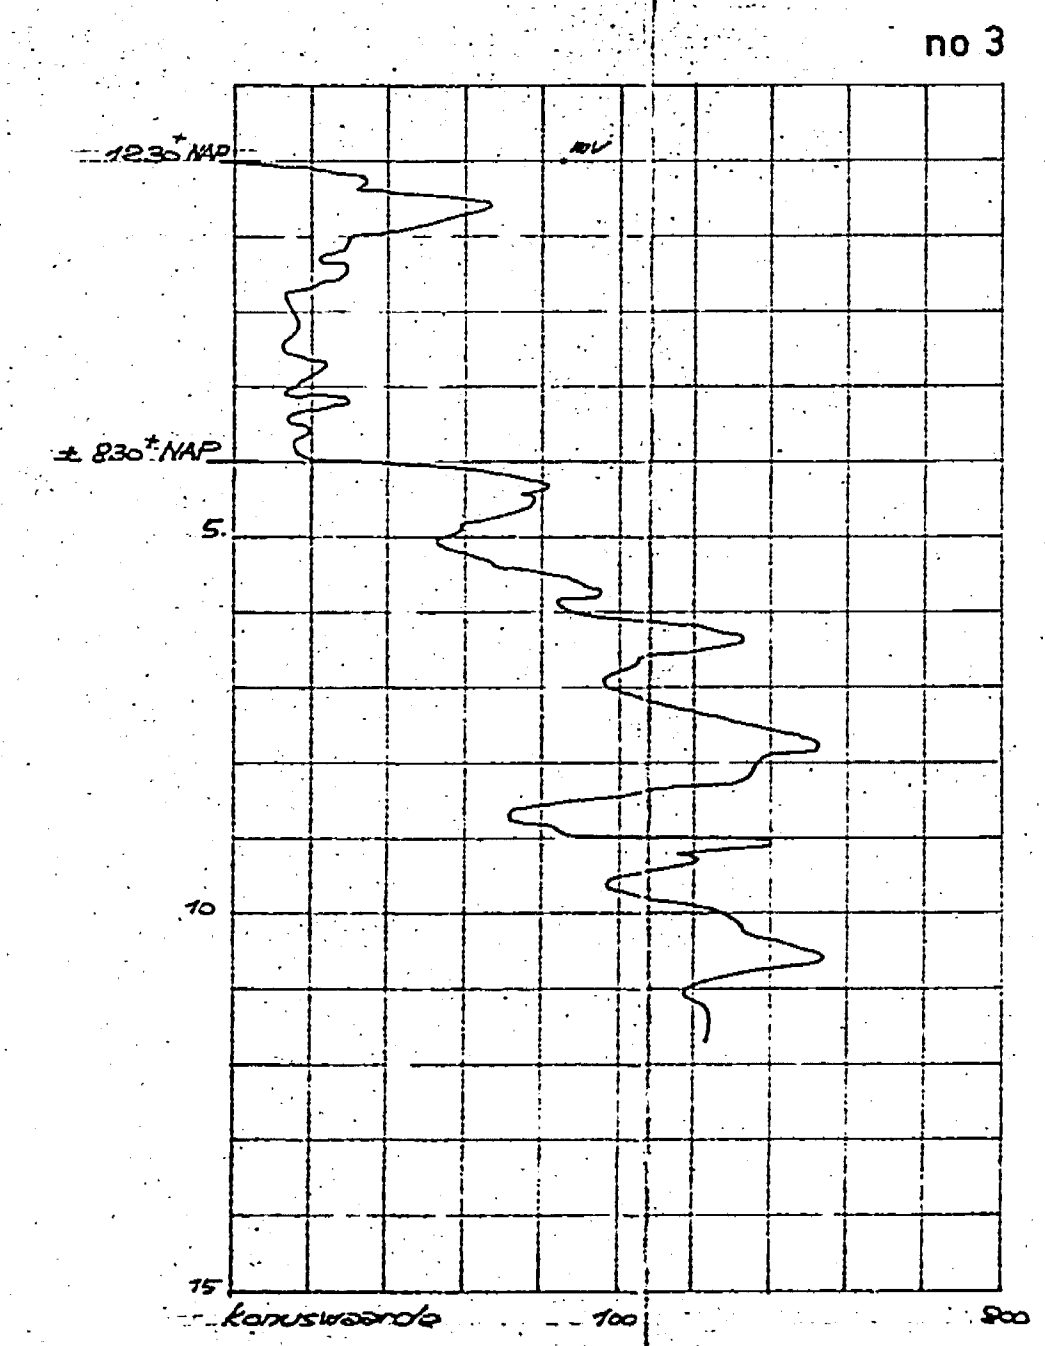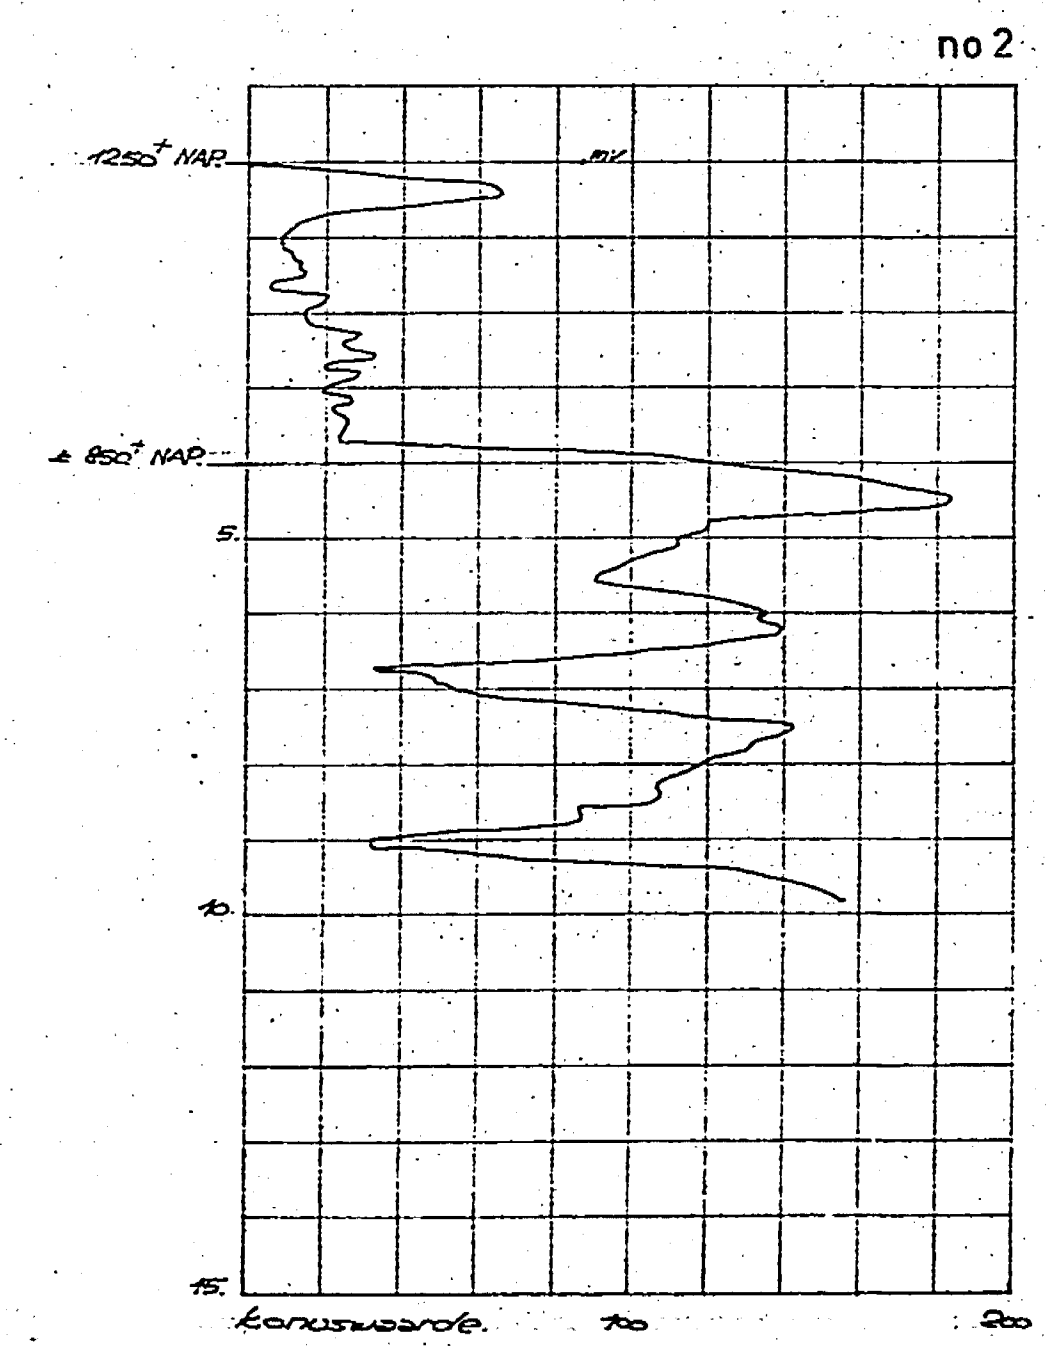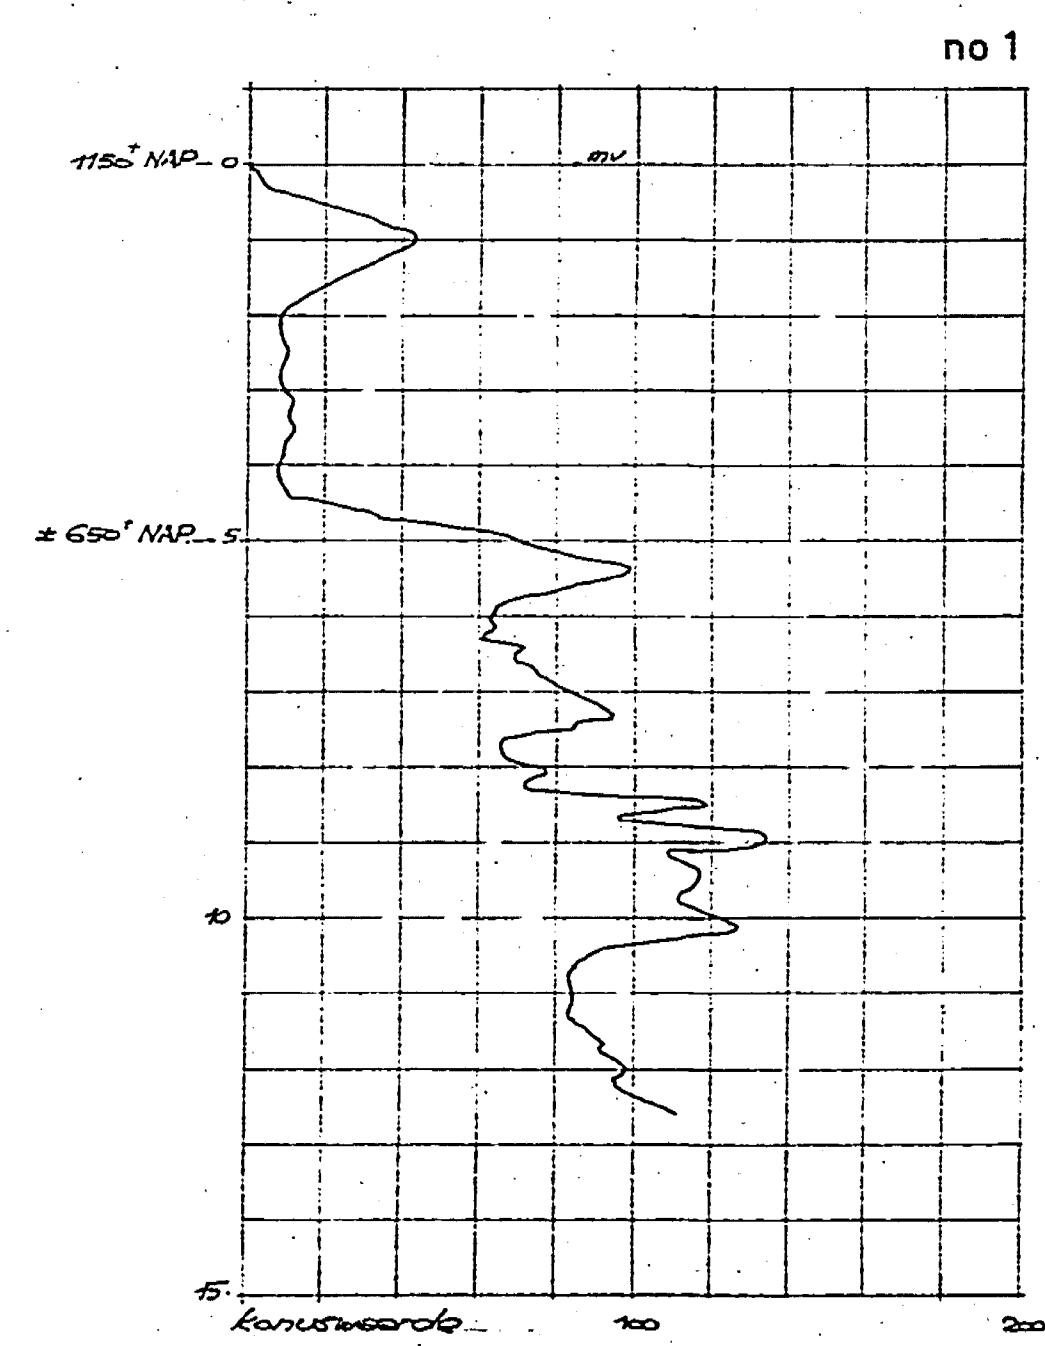

SONDEERGRAFIKEN

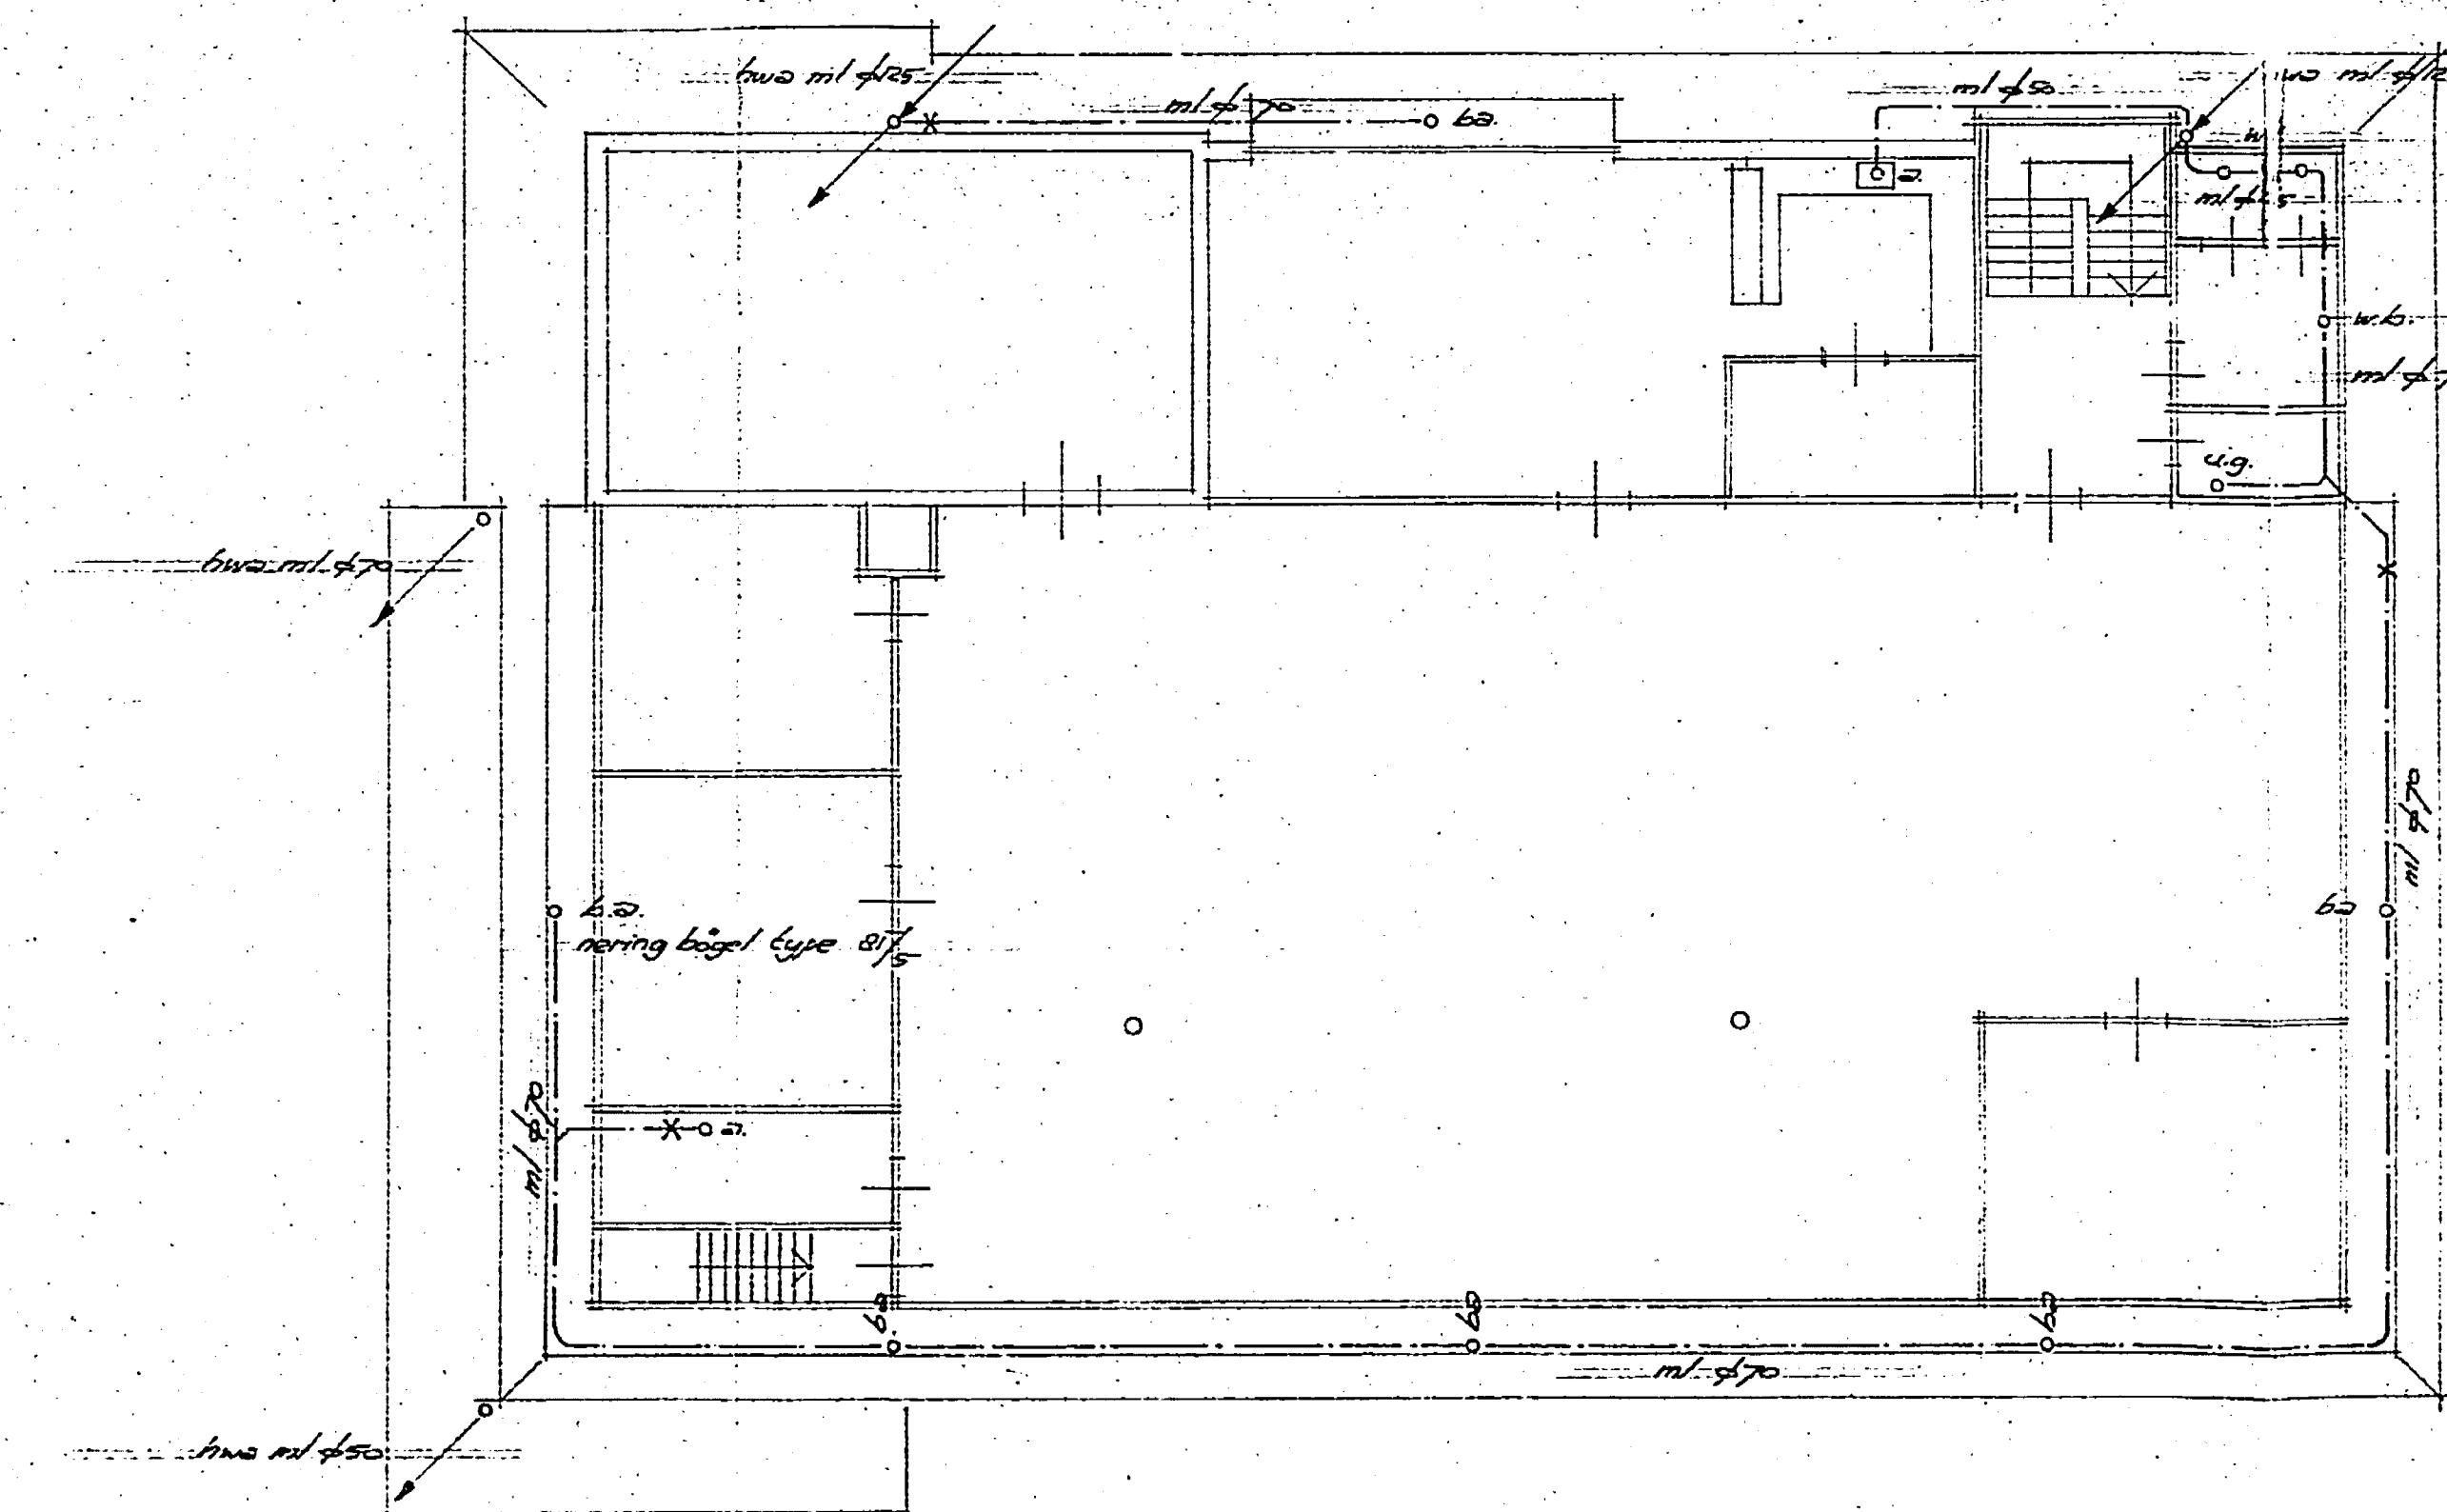

VERDIEPING

Behoort bij besluit van
Burgemeester en Wethouders
van Coevorden, d.d. 10 okt. 1977
A. 12
Hij bevelend,
De Secretaris van Coevorden.

RABO BANK — COEVORDEN			
werk	bouw bankgebouw		
onderdeel	bestektekning riolering fundering		
opmerking			
schaal	1:100	gew	
datum	11-11-76	get	
get	J.F.	gec	
gec		tek nr	7
werknummer	09-078-002-10		
architektenburo wierenga en dijstra bv			
emmen landschaplaan 85-87 postbus 280 telefoon 05910-12444 lelystadij plaats postbus 8 telefoon 03200 26608			