


Vooraanzicht
1 : 100


Rechteraanzicht
1 : 100

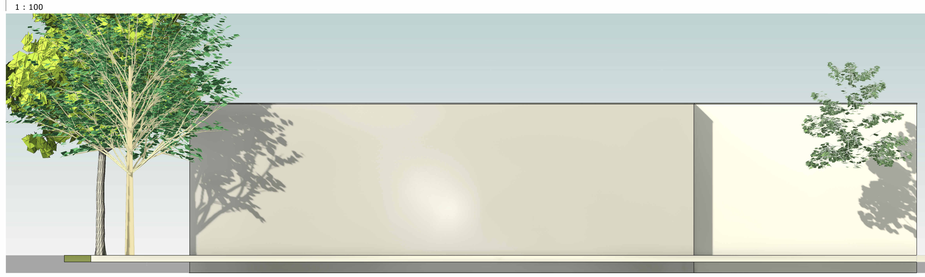


Achteraanzicht
1 : 100




Linkeraanzicht
1 : 100

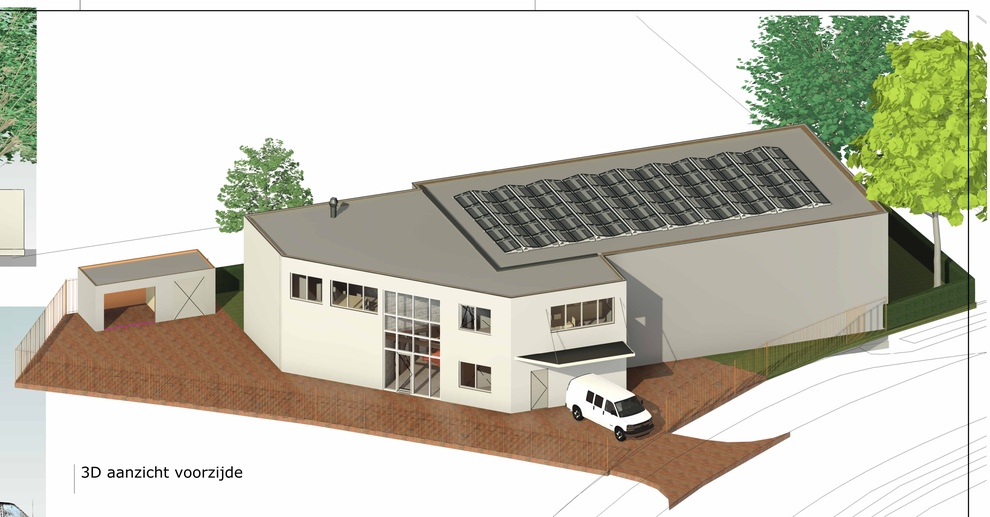


3D aanzicht voorzijde

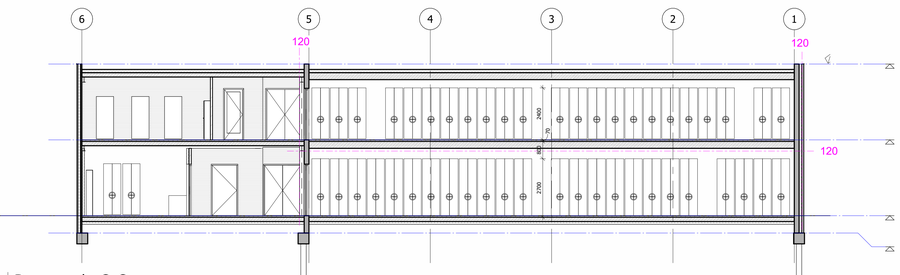

Doorsnede C-C
1 : 100

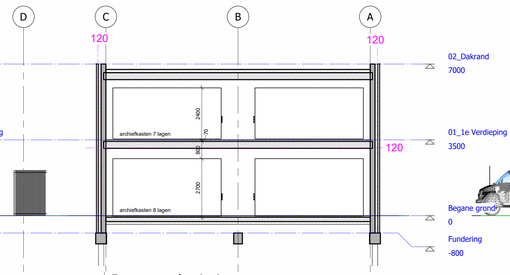


Doorsnede A-A
1 : 100

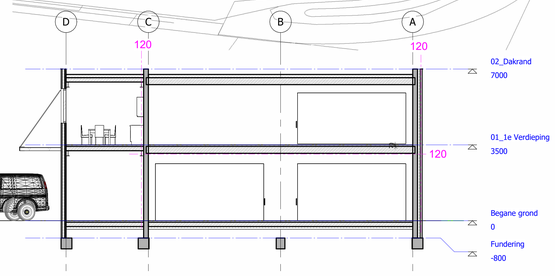

Doorsnede B-B
1 : 100



Begane grond
1 : 100

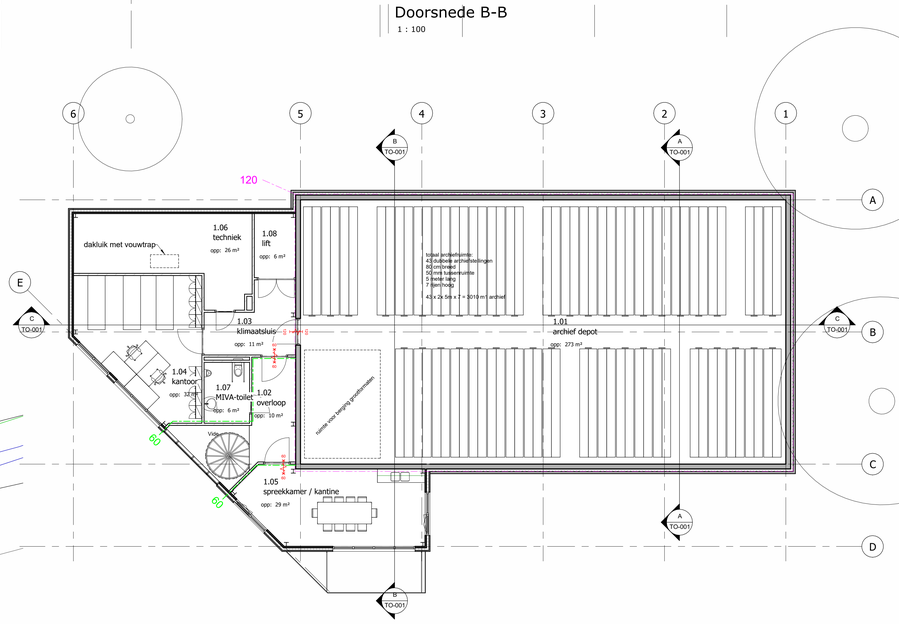


1e Verdieping
1 : 100

MATERIALEN

Onderdeel:	Materiaal:	Kleur:
Gevel depotdeel	Beton	lichtgrijs
Gevel kantoordeel	Beton	wit
Kozijnen	Aluminium	antraciet
Ramen en deuren	Aluminium	antraciet
Waterslag	Aluminum	antraciet
Dak	Bitumen	lichtgrijs

SITUATIE

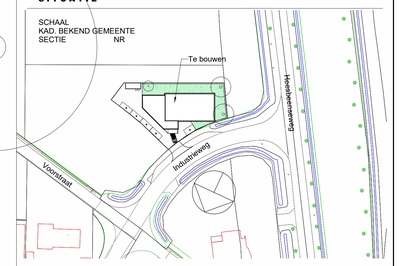

middennederland bouwingenieurs
Adres De Galerij 14 4261 DG Wijk en Aalburg
Telefoon 0183 44 26 11
E-mail info@middennederland.com
Website www.middennederland.com

ONDERDEEL: Bestek tekening

PROJECT: nieuwbouw opslagdepot Salha

OPDRACHTGEVER: Gemeente Heusden, Julianastraat 34, 5251 ED Vlijmen

SCHAA	As indicated	PROJECT NR.	TEKENING NR.
DATUM	xx-xx-xxxx	24-5337	TO-001
GETEKEND	M. van der Mooren		
FORMAAT	A0		

Alle rechten voorbehouden. Niets uit deze uitgave mag worden vermenigvuldigd, opgeslagen in een geautomatiseerd gegevensbestand, of openbaar gemaakt, in enige vorm of op enige wijze, hetzij elektronisch, mechanisch, door fotokopieën, opnamen of enige andere manier, zonder voorafgaande schriftelijke toestemming van middennederland bouwingenieurs.