

Vooraanzicht
1 : 100


tijdelijke openingen betonwand
t.b.v. invoeren archiefkasten

Rechteraanzicht
1 : 100




Achteraanzicht
1 : 100


Linkeraanzicht
1 : 100

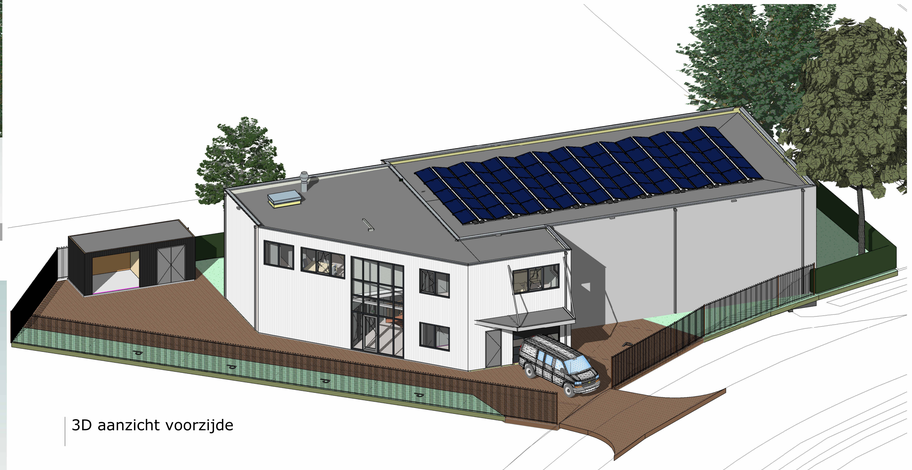


3D aanzicht voorzijde

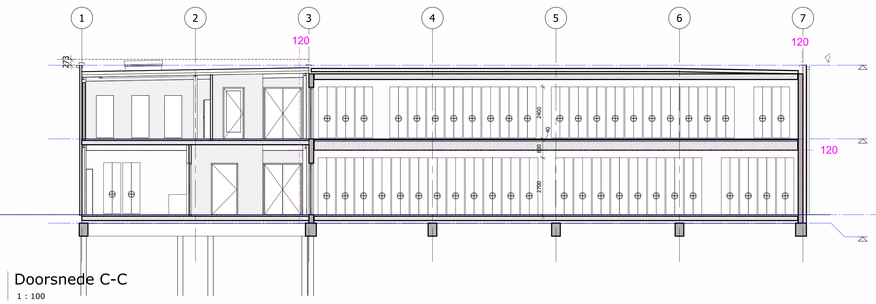


Doorsnede C-C
1 : 100

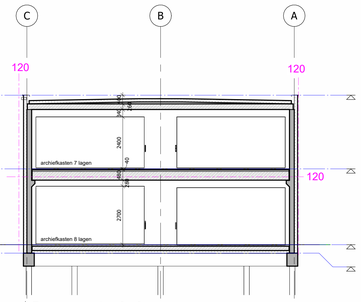


Doorsnede A-A
1 : 100

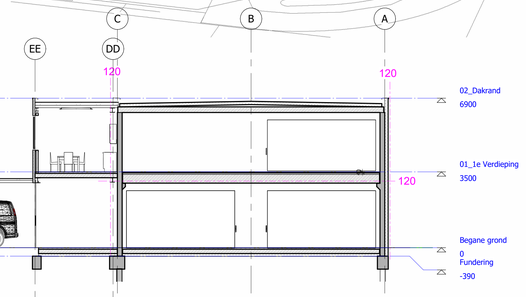

Doorsnede B-B
1 : 100

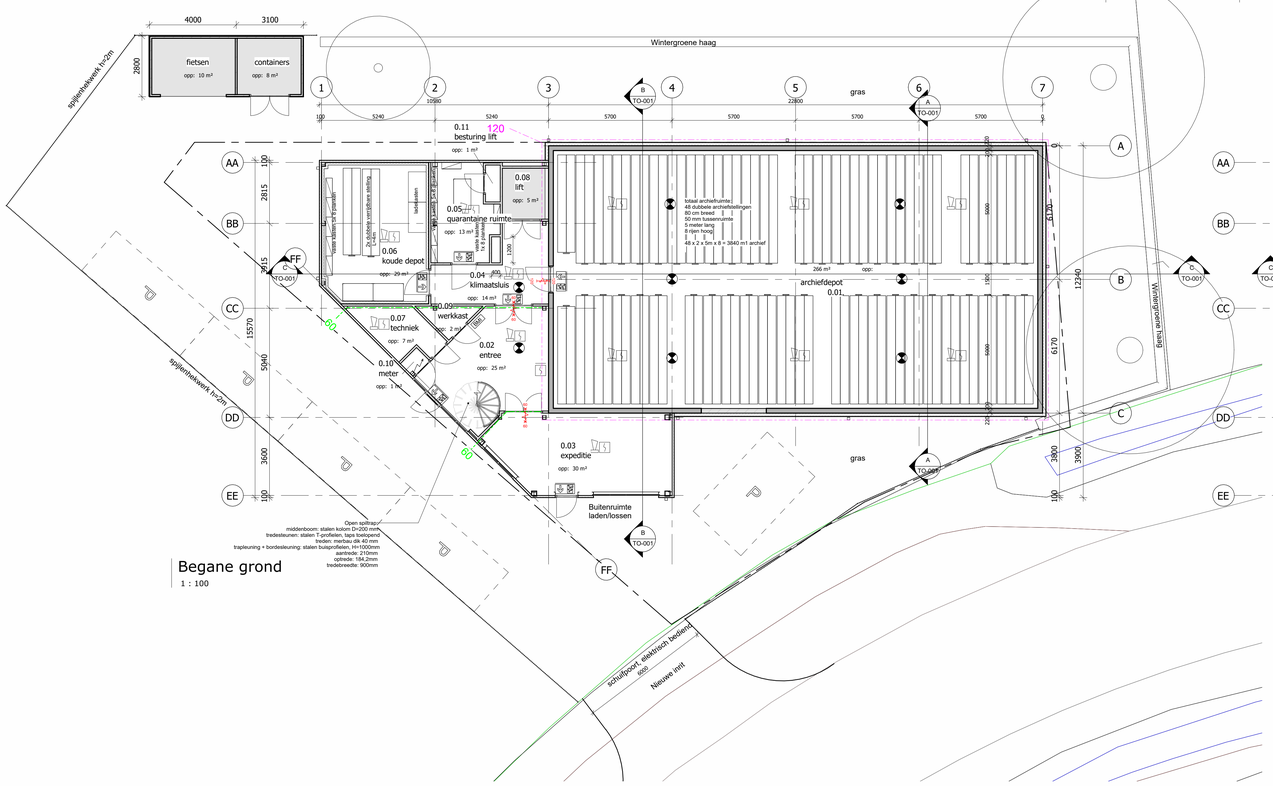

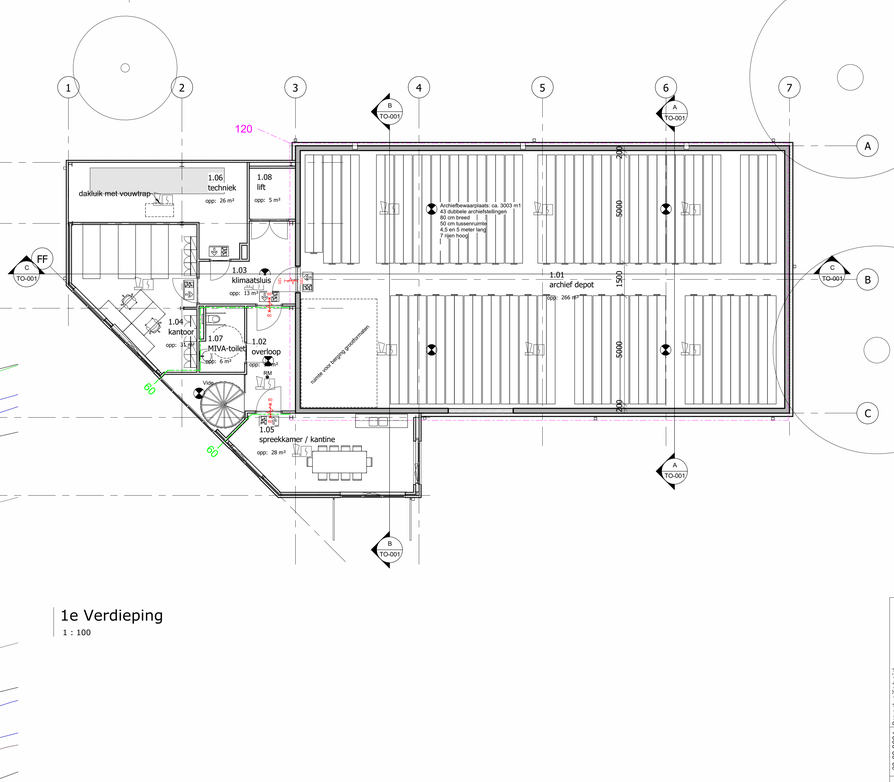

BRANDVEILIGHEID


	= richtingaanduiding nooduitgang 1 lux
	= richtingaanduiding nooduitgang 1 lux
	= rookmelder, conform NEN 2555
	= alg.noodverlichting min. 1 lux op de vloer
PS	= deur voorzien van antipaniekssluiting
6/25	= poederschuimblusser (grootte in KG)
6/25	= brandslanghaspel (lengte in m)
	= handbrandmelder
	= deur eénzijdig brandwerend (WBDBO/WRO in min)
	= deur tweezijdig brandwerend (WBDBO/WRO in min)
	= deur is zelfsluitend, rookmeldergestuurd

MATERIALEN

Onderdeel:	Materiaal:	Kleur:
Gevel depotdeel	Stucadoorwerk	lichtgrijs RAL 7004
Gevel kantoordeel	alu sanwichpanelen	wit RAL 9002
Kozijnen	Aluminium	antraciet RAL 7016
Ramen en deuren	Aluminium	antraciet RAL 7016
Waterslag	Aluminum	antraciet RAL 7016
Dak	Bitumen	lichtgrijs

SITUATIE

SCHAAL
KAD. BEKEND GEMEENTE
SECTIE NR

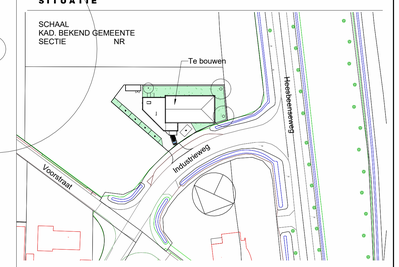

middennederland bouwingenieurs

Adres: De Galerij 14, 4261 DG Wijk en Aalburg
Telefoon: 0416 - 34 26 11
E-mail: info@midden-nederland.com
Website: www.midden-nederland.com

ONDERDEEL: Bestek tekening

PROJECT: nieuwbouw opslagdepot Salha

OPDRACHTGEVER: Gemeente Heusden, Julianastraat 34, 5251 ED Vlijmen

SCHAA	As indicated
DATUM	26-09-2024
GETEKEND	M. van der Mooren
FORMAA	A0

PROJECT NR. 24-5337

TEKENING NR. TO-001

26-09-2024 Brandveiligheid

A

Alle rechten voorbehouden. Niets uit deze uitgave mag worden vermenigvuldigd, opgeslagen in een geautomatiseerd gegevensbestand, of openbaar gemaakt, in enige vorm of op enige wijze, hetzij elektronisch, mechanisch, door fotokopieën, opnamen of enige andere manier, zonder voorafgaande schriftelijke toestemming van middennederland bouwingenieurs.