



RACK 2

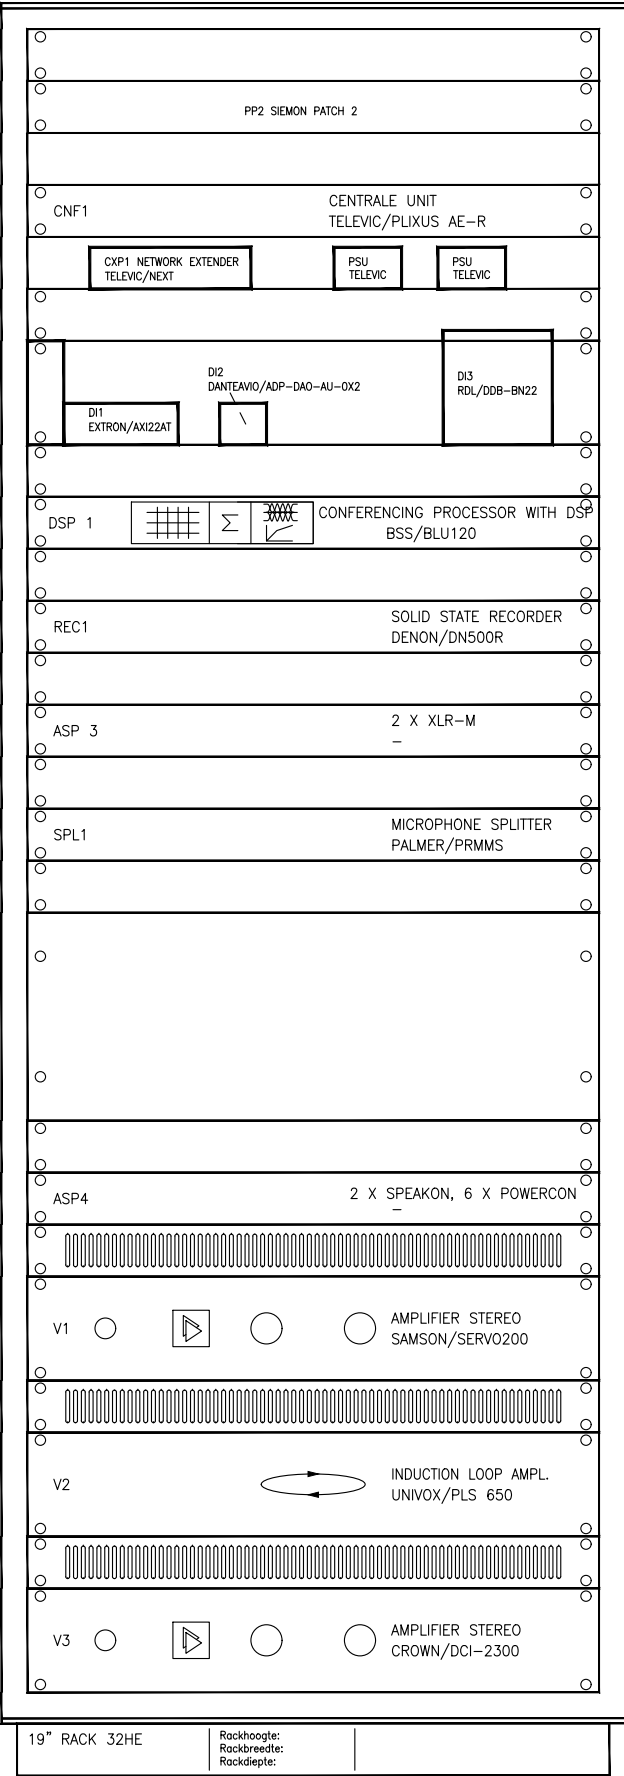

RACK 1

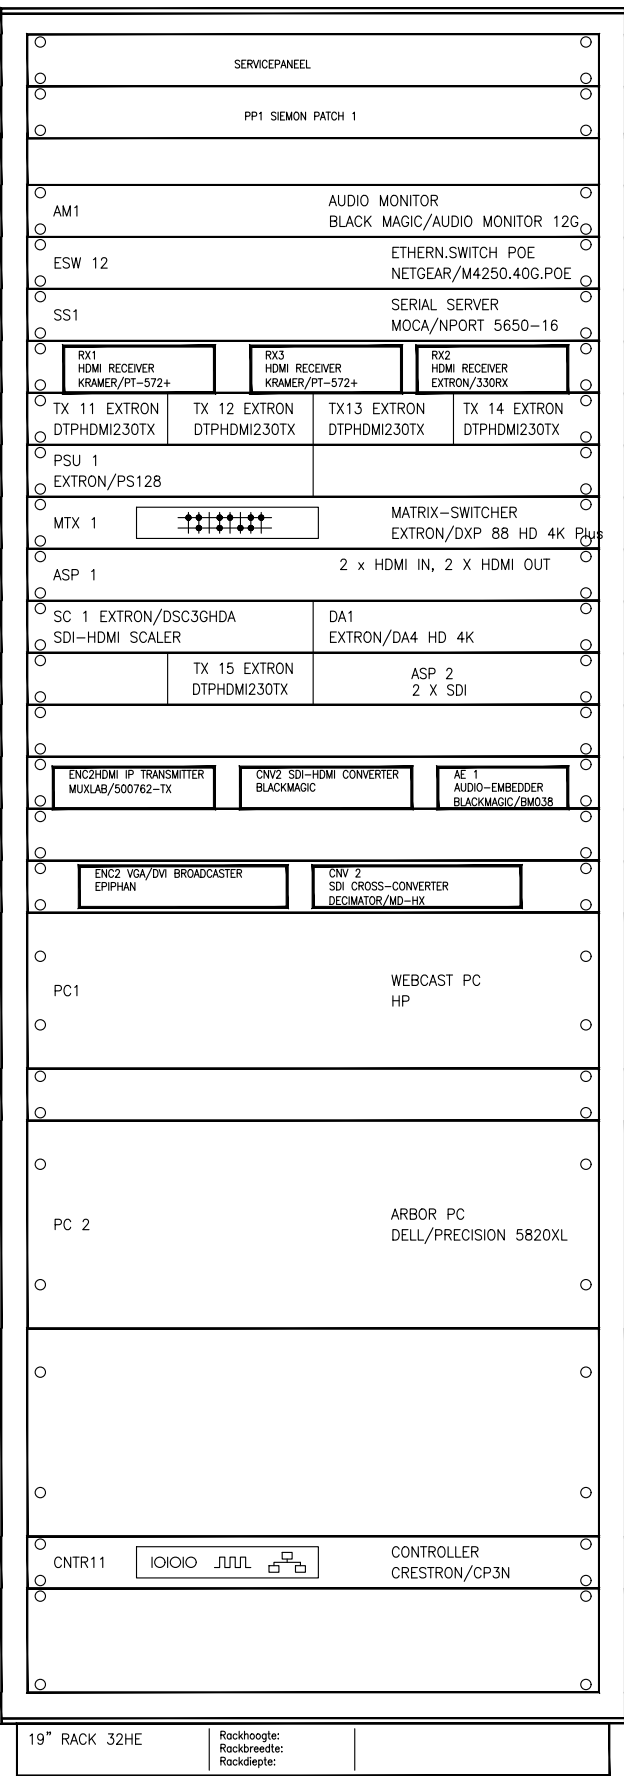

A = Aanwezig
N = Nieuw
P = Productie