
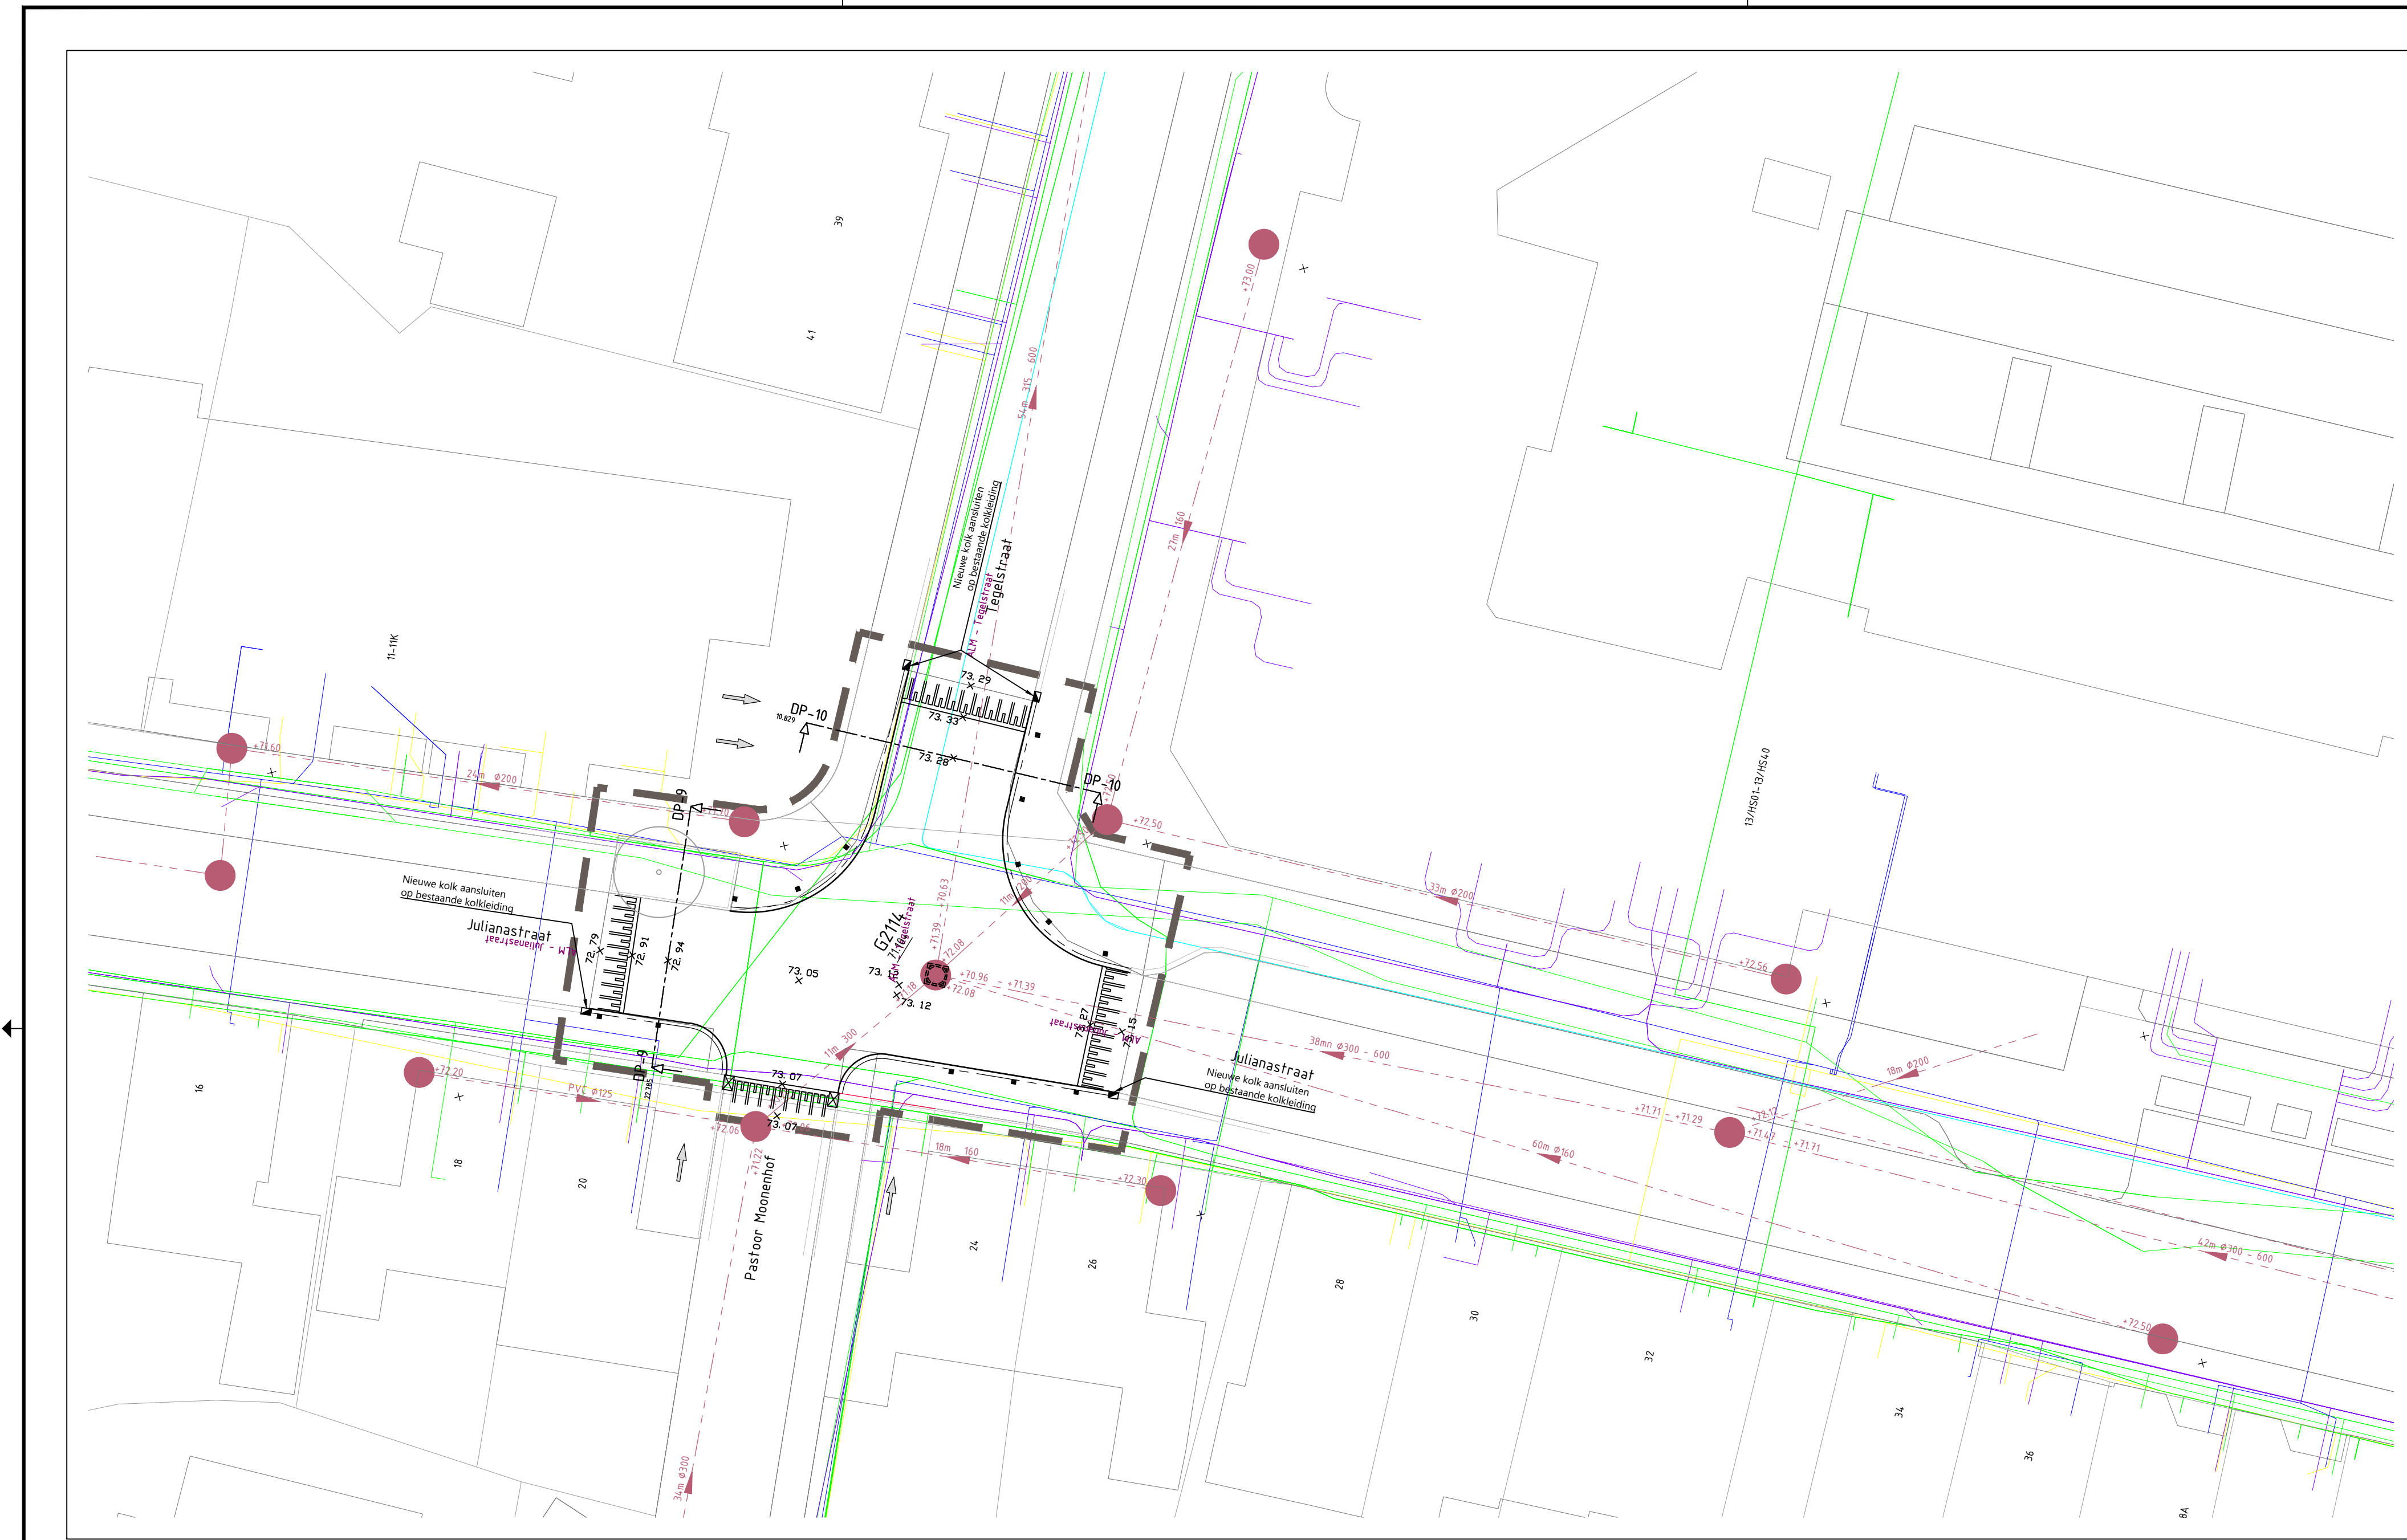


 

- VERKLARING**
- NIUW AAN TE BRENGEN RIOLERING:**
- V01 13.31 Beton inspectieput gemiddeld riool met nummer en putdiepte in m-NAP
 - B01 12.12 Nieuw aan te brengen putdeksel op bestaand put met nummer en putdiepte in m-NAP
 - Vulwaterriool beton Ø600mm - Bijk. hoogte in m-NAP
 - Huisaansluiting vulwater PVC, stijfheidsklasse SN8
 - Ontsluipingsruk met gefilterd deksel vulwater PVC
 - Reinen bestaand betonriool EI-vormig 500/750mm
 - Straatkoek
 - Aankleding PVC Ø125 mm, stijfheidsklasse SN8
 - Troffertork, band 180/200 mm
 - Aankleding PVC Ø125 mm, stijfheidsklasse SN8
 - Troffertork, band 50/200 mm
 - Aankleding PVC Ø125 mm, stijfheidsklasse SN8
- BESTAAND RIOLERING:**
- V001 13.31 Inspectieput bestaand riool met nummer en putdiepte in m-NAP
 - Bestaand beton riool EI-vormig 400/600mm
 - Bijk. hoogte in m-NAP
 - Stroom hoogte in m
- BOUWVOORZIENINGEN:**
- Ondergrondse boomvoorziening
 - Ontruiming - Bijk. hoogte in m-NAP
 - Bestaand boom
- KABELS & LEIDINGEN:**
- Datakabel
 - Laagspanningskabel
 - Middelspanningskabel
 - Hogedruk gas
 - Lagedruk gas
 - Overige kabels en leidingen
 - Waterleiding

De plaats van kabels en leidingen is op deze tekening slechts bij benadering getekend. In verband met mogelijke profielwijzigingen van de omgeving kan de diepteligging en/of de horizontale ligging van de kabels en leidingen zijn gewijzigd. Huis- en kokaansluitingen zijn niet weergegeven op deze tekening.

Bij afwijking van de op deze tekening vermelde gegevens met de feitelijke toestand, aanvaardt opdrachtgever en/of leverancier geen aansprakelijkheid.

Als door of namens de opdrachtgever kabels en leidingen worden beschadigd kan hij daarvoor aansprakelijk worden gesteld.

Opdrachtgever dient voorafgaand aan de graafwerkzaamheden te allen tijde een KLC-melding te doen.



V2	26-10-2022	MH	LK	HK	Tweede uitgave
V1	20-09-2022	MH	LK	HK	Eerste uitgave
naam	aan	gebruik	gebruik	gebruik	gebruik

Gedownload door:
Gemeente Brunssum
Reconstructie Kerkstraat en Kerkevelstraat

Nieuw riool

2022080-402-TEK

Projectnummer	2022080	Revisie	A0
Bestek	1:200	Uitgave	1
Datums	1 van 1	Uitgave	1

Cleverland