
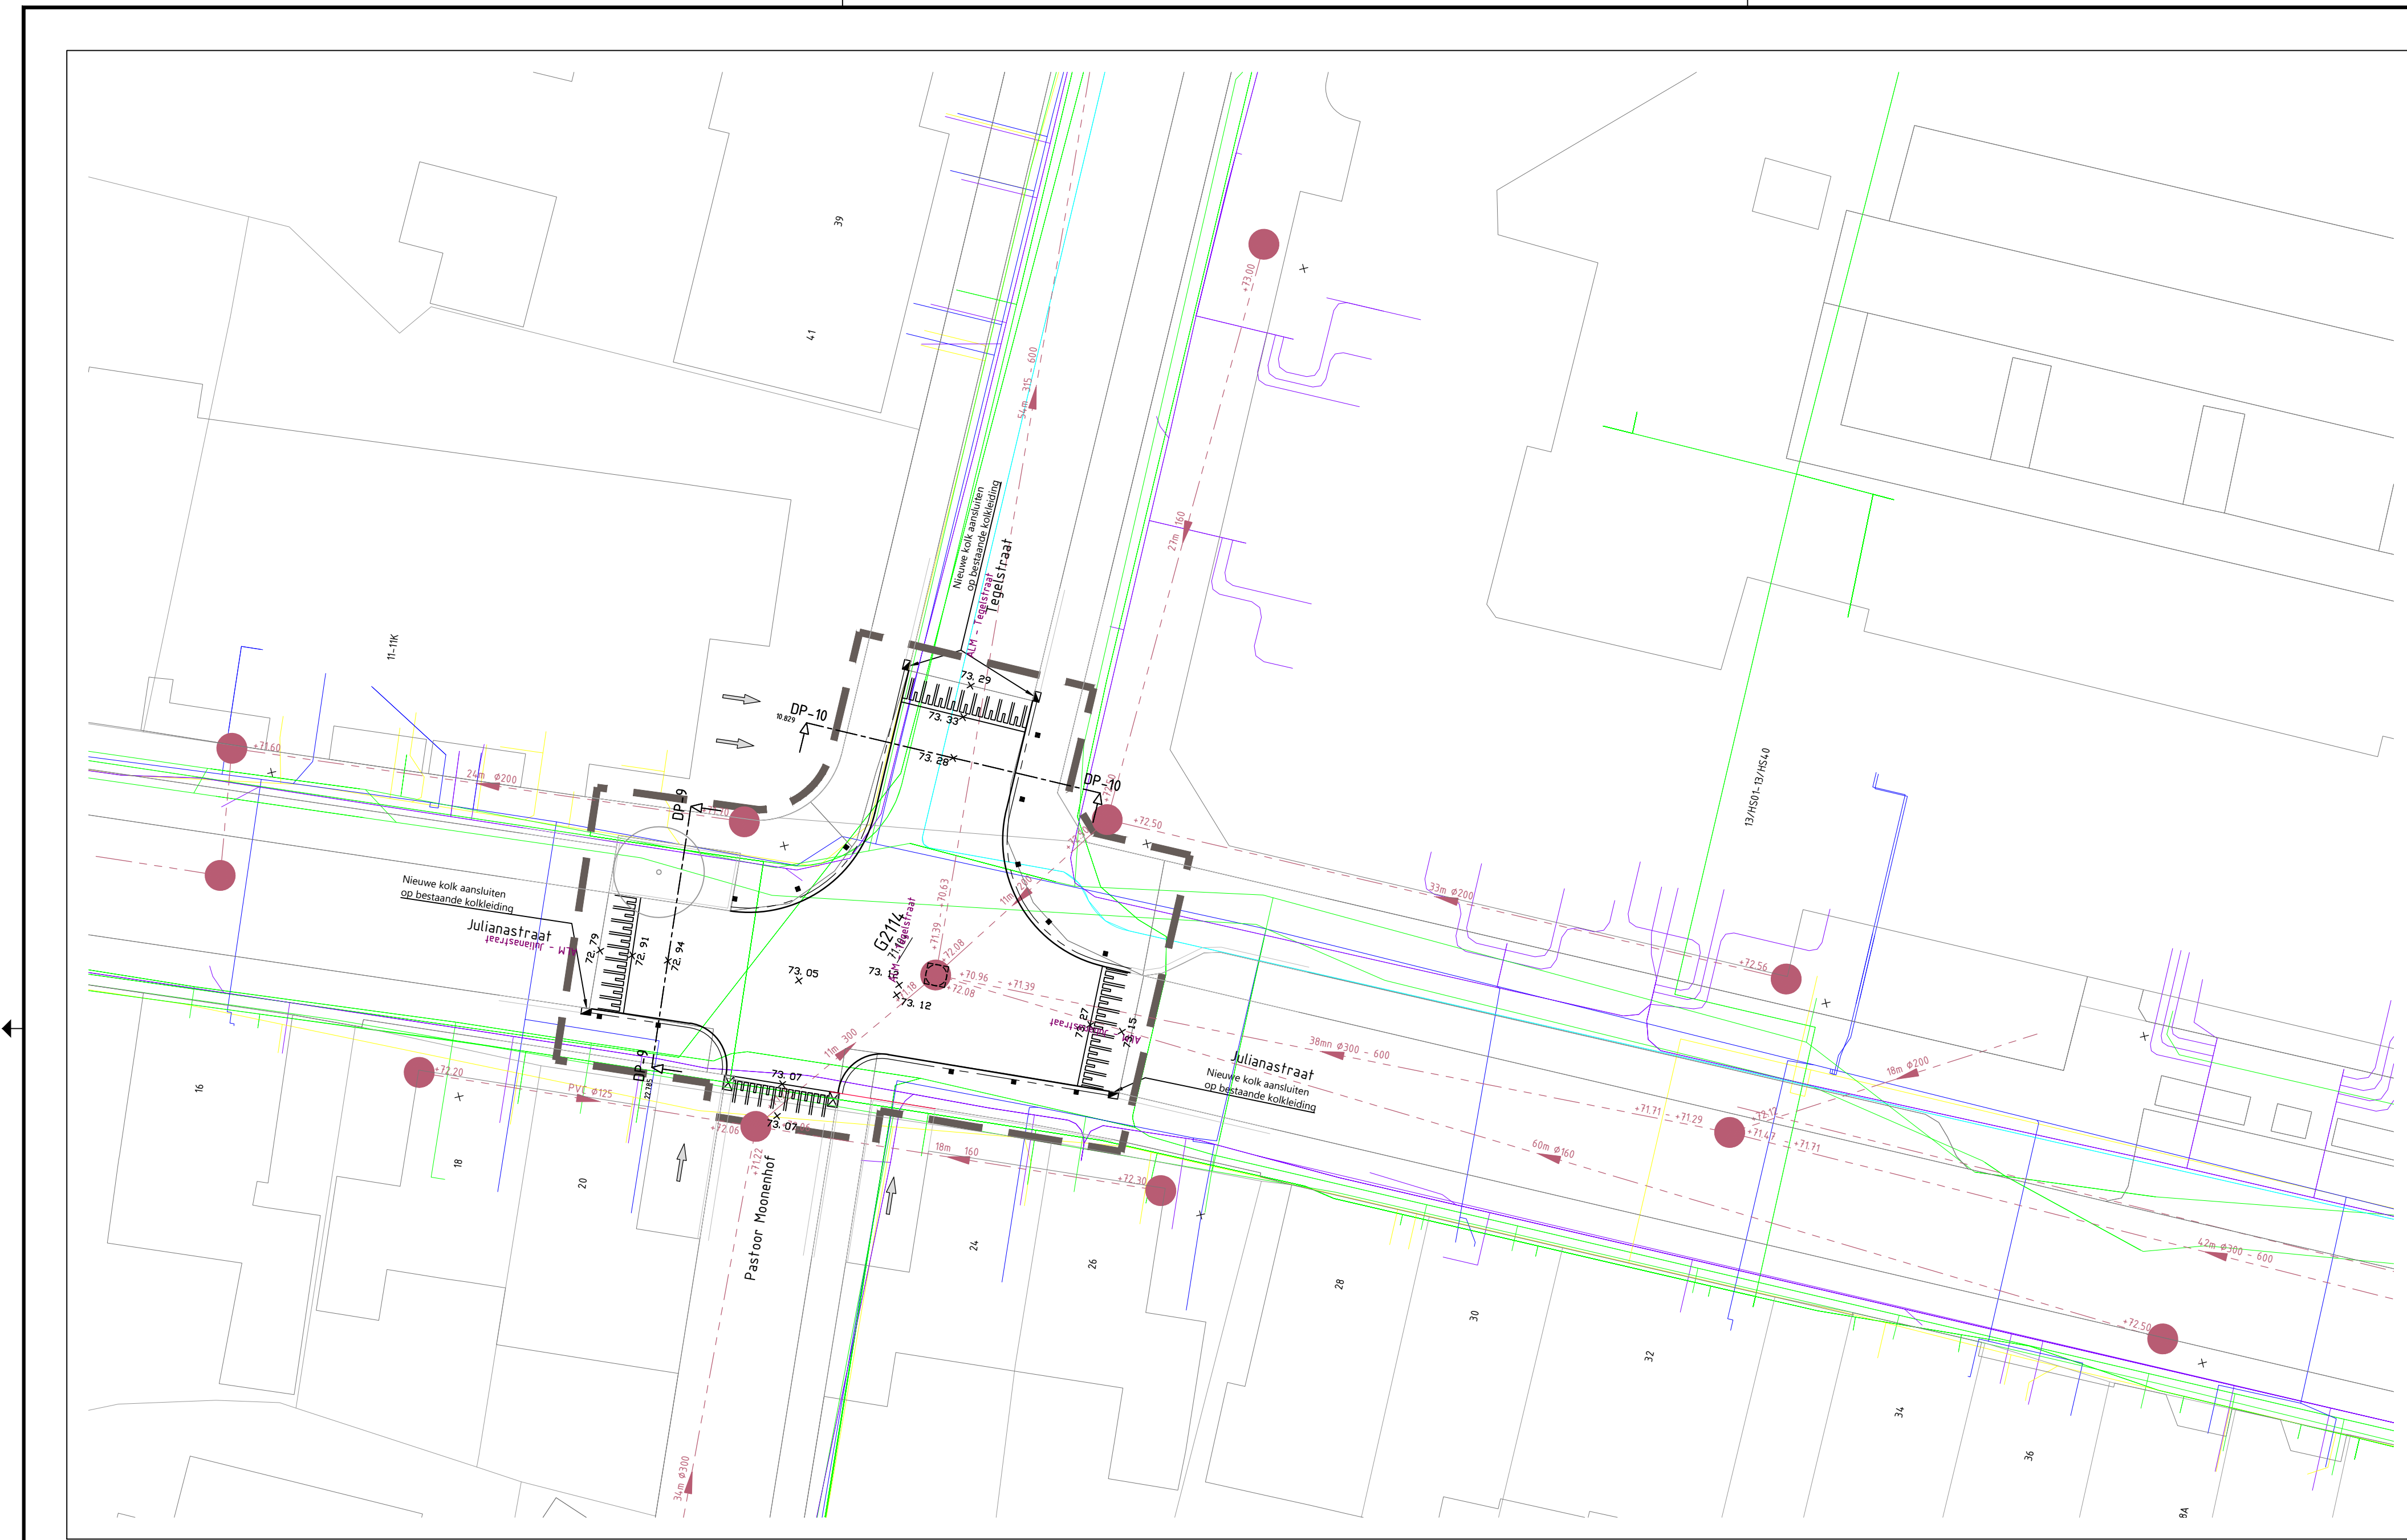


 

- VERKLARING**
NIUW AAN TE BRENGEN RIJLING:
- V01** Betonnen inspectieput gemiddeld riool met nummer en putdiepte in m-NAP
 - B01** Nieuw aan te brengen putdeksel op bestaande put met nummer en putdiepte in m-NAP
 - Vulwaterriool beton Ø600mm
 - Huisaansluiting vulwater PVC, stijfheidsklasse SN8
 - Ontsluipingsruk met gefilterd deksel vulwater PVC
 - Reinen bestaande betonriool EI-vormig 500/750mm
 - Straatkolk
 - Trofferkolk, band 180/200 mm
 - Trofferkolk, band 50/200 mm
- BESTAANDE RIJLING:**
- Inspectieput bestaand riool met nummer en putdiepte in m-NAP
 - Bestaand beton riool EI-vormig 400/600mm
- GRONDOORVOORZIENINGEN:**
- Ondergrondse boomvoorziening
 - Bestaande boom
- KABELS & LEIDINGEN:**
- Datakabel
 - Laagspanningskabel
 - Middelspanningskabel
 - Hogedruk gas
 - Lagedruk gas
 - Overige kabels en leidingen
 - Waterleiding

De plaats van kabels en leidingen is op deze tekening slechts bij benadering ingetekend. In verband met mogelijke profielwijzigingen van de omgeving kan de diepte en/of de horizontale ligging van de kabels en leidingen zijn gewijzigd. Huis- en kokaansluitingen zijn niet weergegeven op deze tekening.

Bij afwijking van de op deze tekening vermelde gegevens met de feitelijke toestand, aanvaardt opdrachtgever en/of Cleverland geen aansprakelijkheid.

Als door of namens de opdrachtnemer kabels en leidingen worden beschadigd kan hij daarvoor aansprakelijk worden gesteld.

Opdrachtnemer dient voorafgaand aan de ligplaatswerkzaamheden te allen tijde een KLE-melding te doen.



V3	30-11-2022	MH	LK	HK	Aanpassing t/m 1ste NOTA
V2	26-10-2022	MH	LK	HK	Tweede uitgave
V1	20-09-2022	MH	LK	HK	Eerste uitgave

naam	adres	gemeente	perceelnummer	rijnummer	omschrijving
Gemeente Brunssum					
Reconstructie Kerkstraat en Kerkeveldstraat					
Nieuw riool					
2022080-402-TEK					
Aanpakmethode	2022080	AO	Kosten	Bijlage 1	
Bestek	1:200		Bestand	Bijlage 2	
Datumbest	1 van 1		Datum	Bijlage 3	

Cleverland